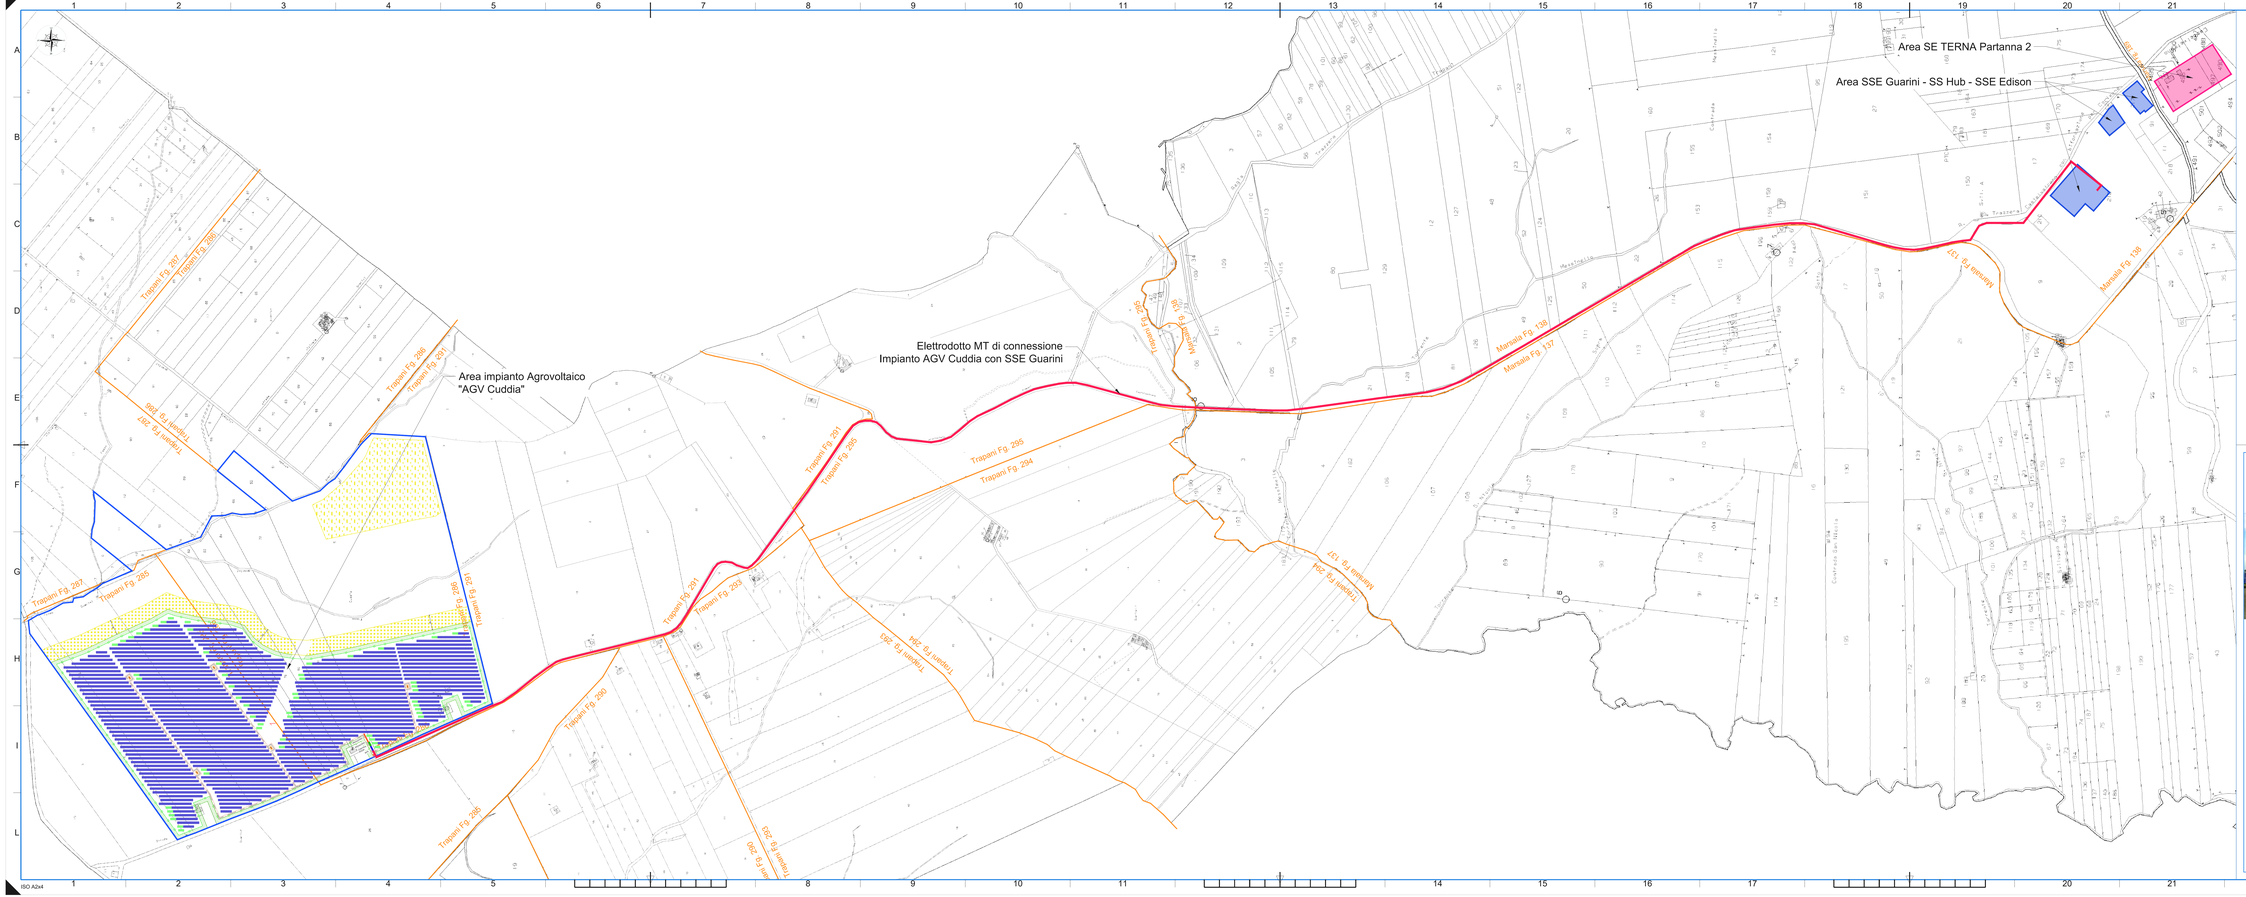

LEGENDA

- LIMITE CATASTALE DELL'AREA
- RECINZIONE IN PROGETTO
- VIABILITÀ NUOVA STERRATA H 40CM
- OPERE DI MITIGAZIONE - AREE A VERDE
- OPERE DI MITIGAZIONE CON PIANTE AUTOCTONE
- OPERE DI MITIGAZIONE - AREE A VERDE
- ACCESSI CARRABILE ALL'AREA DI IMPIANTO
- CONTROL ROOM
- MTR
- MAGAZZINO
- POWER STATION
- CAVIDOTTO MT INTERRATO DI COLLEGAMENTO MTR -SSE
- STRUTTURE AD INSEGUIMENTO MONOASSIALE DA 24 MODULI E 48 MODULI (LA STRINGA E' ELETTRICAMENTE FORMATA DA 24 MODULI)

IMPIANTO AGROVOLTAICO "AGV CUDDIA"

PROGETTO DI UN IMPIANTO AGROVOLTAICO DI POTENZA PARI A 32,67 MWp (28 MW IN IMMISSIONE) DENOMINATO "AGV CUDDIA" RICADENTE NEL COMUNE DI TRAPANI E RELATIVE OPERE DI CONNESSIONE ALLA RETE RICADENTI NEI COMUNI DI TRAPANI E MARSALA (LIBERO CONSORZIO COMUNALE DI TRAPANI).

Proponente

ECOSICILY 3 S.r.l.
VIA ALESSANDRO MANZONI, 30 - 20121 MILANO
P. IVA: 11119220961

Progettazione

Hydro Engineering s.s.
di Damiano e Mariano Galbo
via Rossotti, 39
91011 Alcamo (TP) Italy

dottor ing. Mariano Galbo
N. 724 Sez. A
dottor ing. Damiano Galbo
N. 1419 Sez. A

Titolo Elaborato

(G) - Elaborati grafici
3 - Opere di connessione alla RTN
7 - Inquadramento impianto agrovoltaico su Catastale

LIVELLO PROGETTAZIONE	CODICE ELABORATO	FILENAME	FORMATO	SCALA
PROGETTO DEFINITIVO	PD-G.3.7	ECONTEPDDpo1o04R0	A2x4	1:4.000

Revisioni

REV	DATA	DESCRIZIONE	REDATTO	VERIFICATO	APPROVATO
0	09/2023	PRIMA EMISSIONE	DP	EG	MG

REGIONE SICILIA
LIBERO CONSORZIO COMUNALE DI TRAPANI
COMUNE DI TRAPANI

Ecosicily 3 S.r.l.

ISO A2x4