

# IMPIANTO AGROVOLTAICO "AGV CUDDIA"

PROGETTO DI UN IMPIANTO AGROVOLTAICO DI POTENZA PARI A 32,67 MWp (28 MW IN IMMISSIONE) DENOMINATO "AGV CUDDIA" RICADENTE NEL COMUNE DI TRAPANI E RELATIVE OPERE DI CONNESSIONE ALLA RETE RICADENTI NEI COMUNI DI TRAPANI E MARSALA (LIBERO CONSORZIO COMUNALE DI TRAPANI).



## Proponente

**ECOSICILY 3 S.r.l.**  
VIA ALESSANDRO MANZONI, 30 - 20121 MILANO  
P. IVA: 11119020961

## Progettazione

**HE** **Hydro Engineering s.s.**  
di Damiano e Mariano Galbo  
via Rossotti, 39  
91011 Alcamo (TP) Italy



## Titolo Elaborato

(G) - Elaborati grafici  
2 - Parco Fotovoltaico  
3 - Opere civili  
13 - Interferenze cavidotto: particolari costruttivi

LIVELLO PROGETTAZIONE	CODICE ELABORATO	FILENAME	FORMATO	SCALA
PROGETTO DEFINITIVO	PD-G.2.3.13	ECON792PDGprc099R0	A3	VARIE

## Revisioni

REV.	DATA	DESCRIZIONE	REDATTO	VERIFICATO	APPROVATO
0	09/2023	PRIMA EMISSIONE	DP	EG	MG


REGIONE SICILIA  
LIBERO CONSORZIO COMUNALE DI TRAPANI  
COMUNE DI TRAPANI

**Ecosicily 3 S.r.l.**


TIPOLOGIA INTERFERENZA	TIPO DI ATTRAVERSAMENTO	POSIZIONE	COORDINATE UTM WGS84	ENTI COINVOLTI
Interferenza 1 - Attraversamento scatolare	T.O.C.	SP8 - Comune di Trapani	E: 293.515,00 m N: 4.192.541,00 m	Libero Consorzio Comunale di Trapani - Comune di Trapani
Interferenza 2 - Attraversamento scatolare	T.O.C.	SP8 - Comune di Trapani	E: 293.783,00 m N: 4.192.092,00 m	Libero Consorzio Comunale di Trapani - Comune di Trapani - AdB
Interferenza 3 - Attraversamento scatolare	T.O.C.	SP8 - Comune di Trapani	E: 294.165,00 m N: 4.191.654,00 m	Libero Consorzio Comunale di Trapani - Comune di Trapani
Interferenza 4 - Attraversamento scatolare	T.O.C.	SP8 - Comune di Trapani	E: 294.171,00 m N: 4.191.418,00 m	Libero Consorzio Comunale di Trapani - Comune di Trapani
Interferenza 5 - Attraversamento scatolare	T.O.C.	SP8 - Comune di Trapani	E: 294.215,00 m N: 4.191.338,00 m	Libero Consorzio Comunale di Trapani - Comune di Trapani
Interferenza 6 - Attraversamento ponte	T.O.C.	SP8 - Comune di Trapani	E: 294.213,00 m N: 4.190.876,00 m	Libero Consorzio Comunale di Trapani - Comune di Trapani - AdB
Interferenza 7 - Attraversamento ponte	T.O.C.	SP8 - Comune di Trapani	E: 294.211,00 m N: 4.190.851,00 m	Libero Consorzio Comunale di Trapani - Comune di Trapani - AdB
Interferenza 8 - Attraversamento ponte	T.O.C.	SP8 - Comune di Marsala	E: 294.210,00 m N: 4.190.820,00 m	Libero Consorzio Comunale di Trapani - Comune di Marsala - AdB
Interferenza 9 - Attraversamento ponte	T.O.C.	SP8 - Comune di Marsala	E: 294.208,00 m N: 4.190.784,00 m	Libero Consorzio Comunale di Trapani - Comune di Marsala
Interferenza 10 - Attraversamento scatolare	T.O.C.	SP8 - Comune di Marsala	E: 294.205,00 m N: 4.190.542,00 m	Libero Consorzio Comunale di Trapani - Comune di Marsala - AdB
Interferenza N1 - Attraversamento scatolare	T.O.C.	SP8 - Comune di Marsala	E: 294.243,00 m N: 4.190.264,00 m	Libero Consorzio Comunale di Trapani - Comune di Marsala
Interferenza 11 - Divilto	T.O.C.	SP8 - Comune di Marsala	E: 294.696,00 m N: 4.189.198,00 m	Libero Consorzio Comunale di Trapani - Comune di Marsala - AdB
Interferenza 12 - Attraversamento scatolare	T.O.C.	SP8 - Comune di Marsala	E: 294.662,00 m N: 4.189.074,00 m	Libero Consorzio Comunale di Trapani - Comune di Marsala
Interferenza 13 - Attraversamento scatolare	T.O.C.	SP8 - Comune di Marsala	E: 294.632,00 m N: 4.188.894,00 m	Libero Consorzio Comunale di Trapani - Comune di Marsala
Interferenza 14 - Attraversamento scatolare	T.O.C.	SP8 - Comune di Marsala	E: 294.650,00 m N: 4.188.810,00 m	Libero Consorzio Comunale di Trapani - Comune di Marsala

### Individuazione interferenza n°1


ID Interferenza	Tipologia interferenza	Descrizione opera attraversata	Ente interessato	Tipo di attraversamento	Coordinate interferenza
Interferenza 1	Scolare	Attraversamento scolare	Libero Consorzio Comunale di Trapani Comune di Trapani	T.O.C.	E: 293.515,00 m N: 4.192.541,00 m

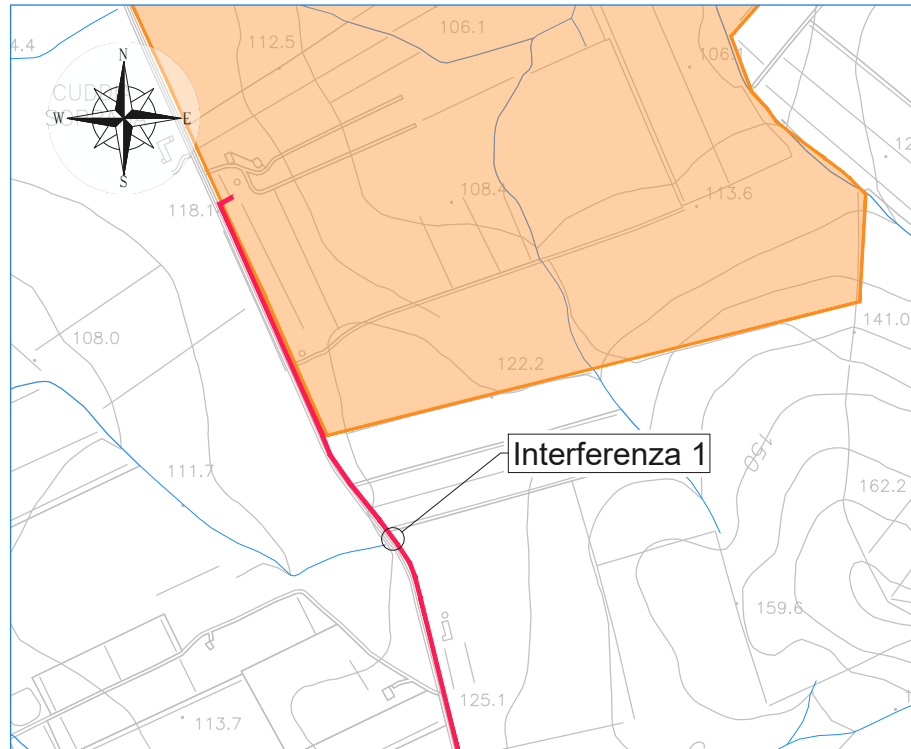


INQUADRAMENTO SU C.T.R.  
SCALA 1:10.000

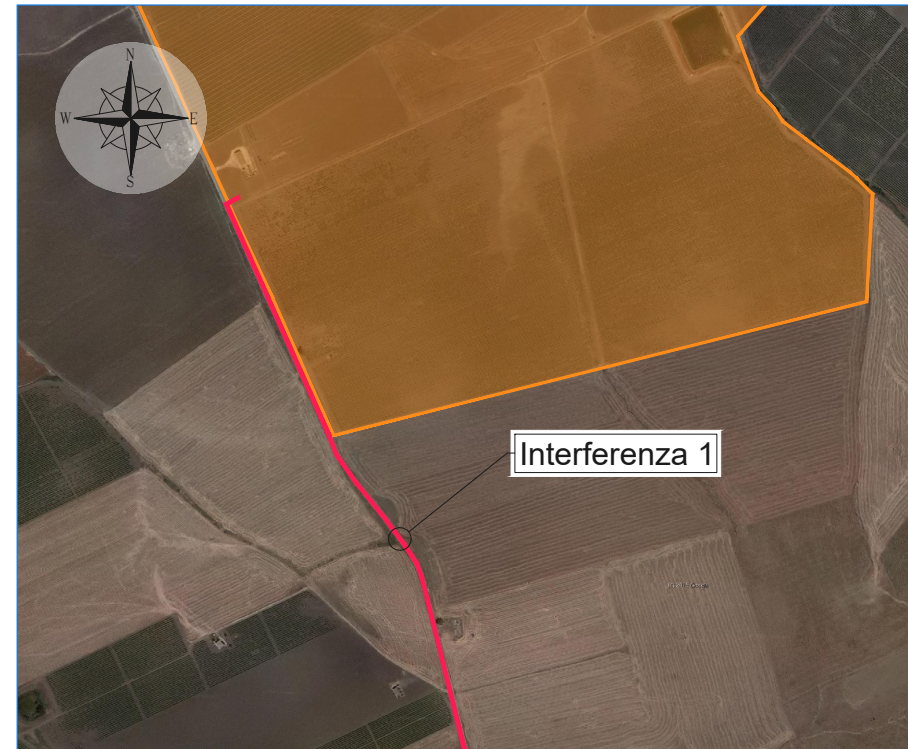


INQUADRAMENTO SU ORTOFOTO  
SCALA 1:10.000

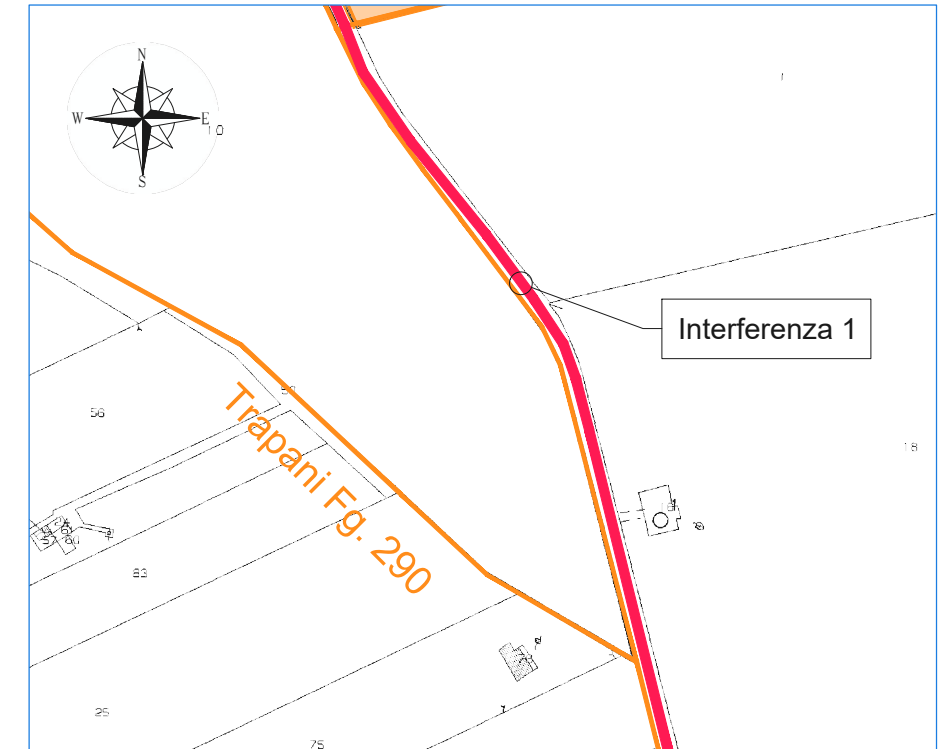

INQUADRAMENTO SU CATASTALE  
SCALA 1:4.000

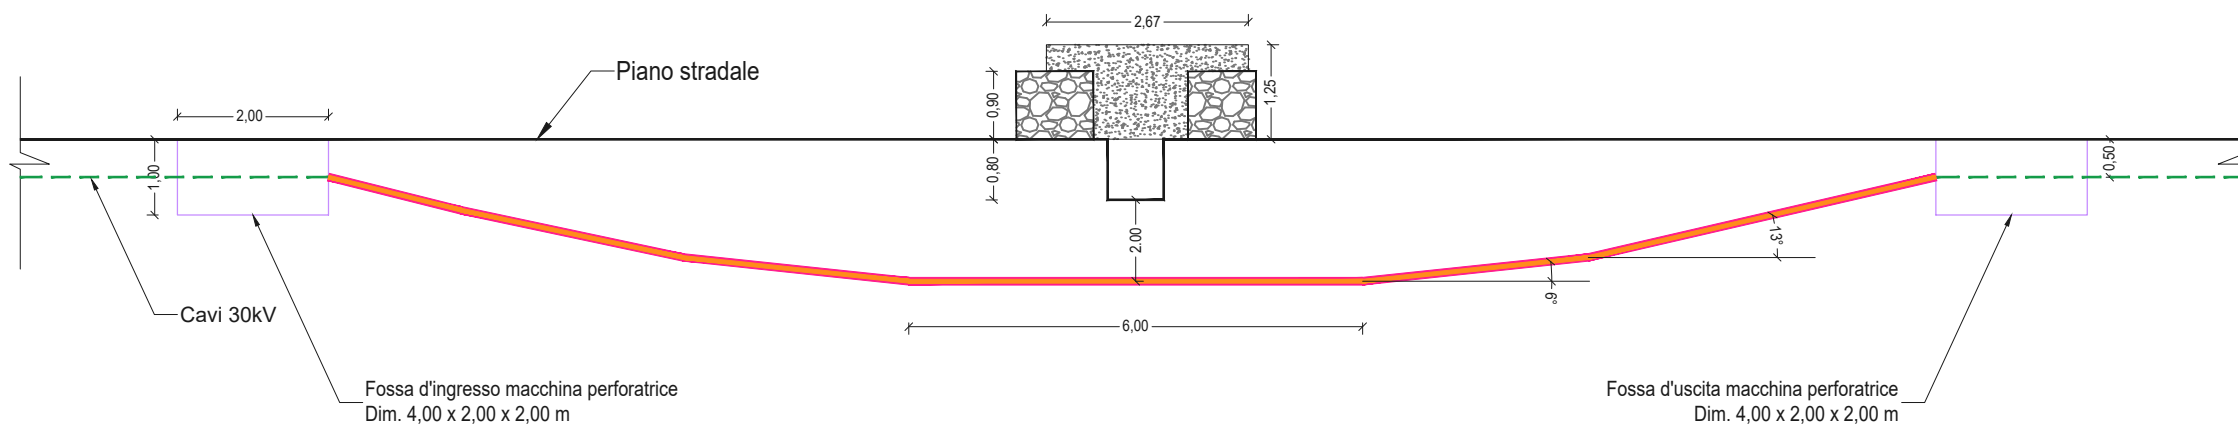


SEZIONE LONGITUDINALE ATTRAVERSAMENTO INTERFERENZA 1  
SCALA 1:100

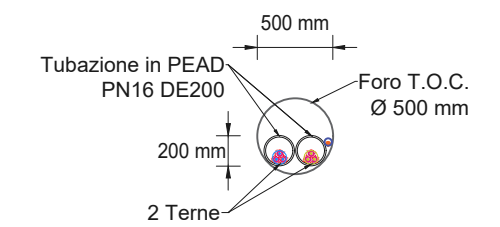

SEZIONE TRASVERSALE T.O.C.  
SCALA 1:50


Individuazione interferenza n°2					
ID Interferenza	Tipologia interferenza	Descrizione opera attraversata	Ente interessato	Tipo di attraversamento	Coordinate interferenza
Interferenza 2	Scotolare	Attraversamento scotolare	Libero Consorzio Comunale di Trapani Comune di Trapani - AdB	T.O.C.	E: 293.783,00 m N: 4.192.092,00 m

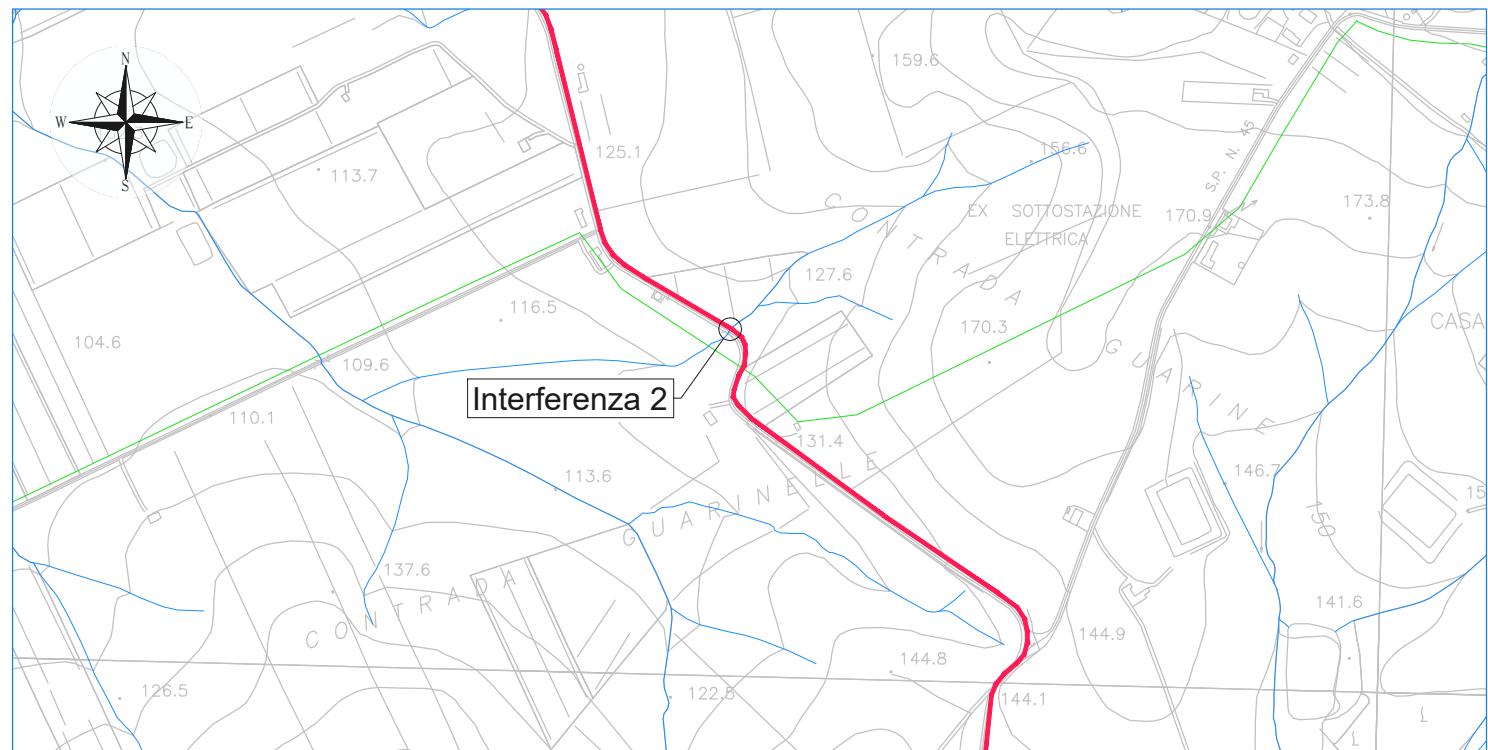


INQUADRAMENTO SU C.T.R.  
SCALA 1:10.000




INQUADRAMENTO SU ORTOFOTO  
SCALA 1:10.000

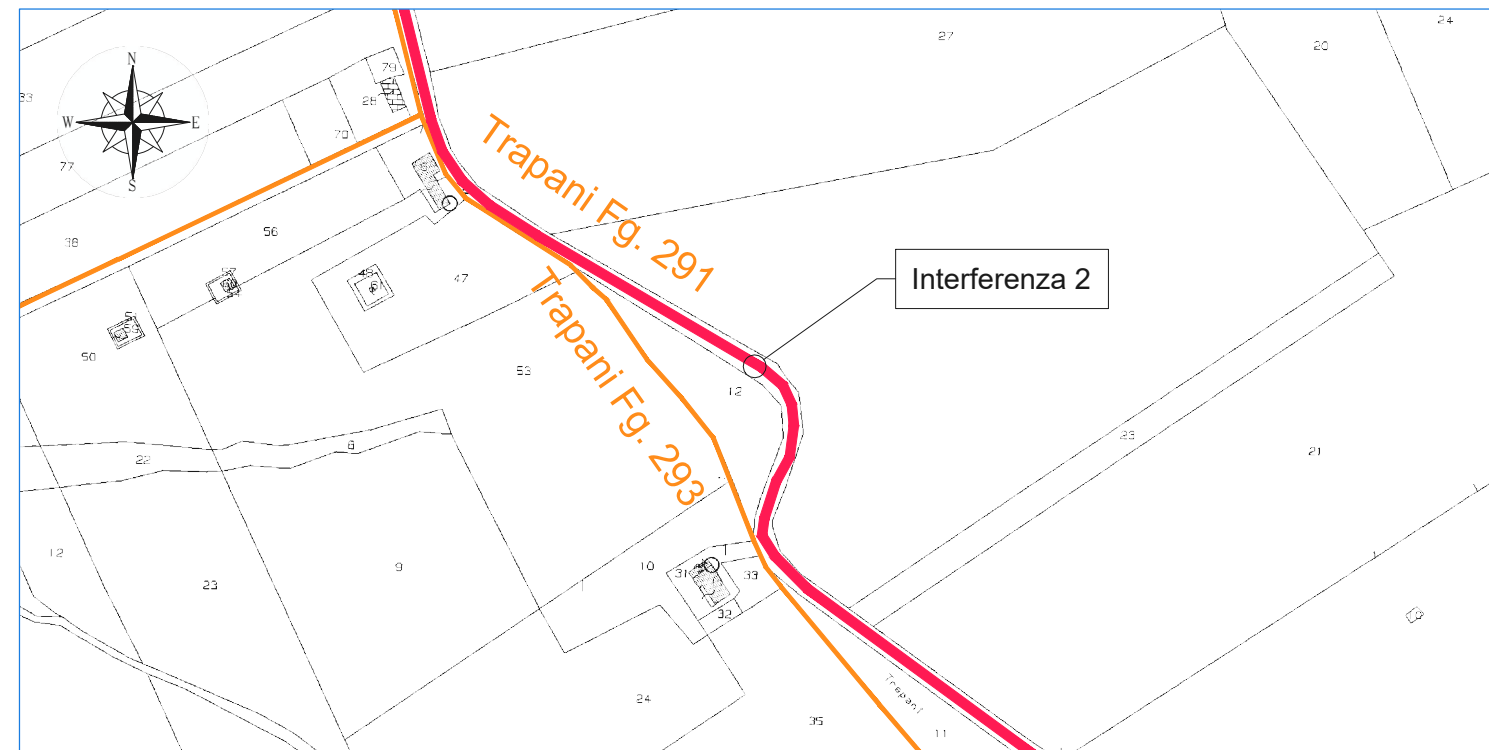

INQUADRAMENTO SU CATASTALE  
SCALA 1:4.000

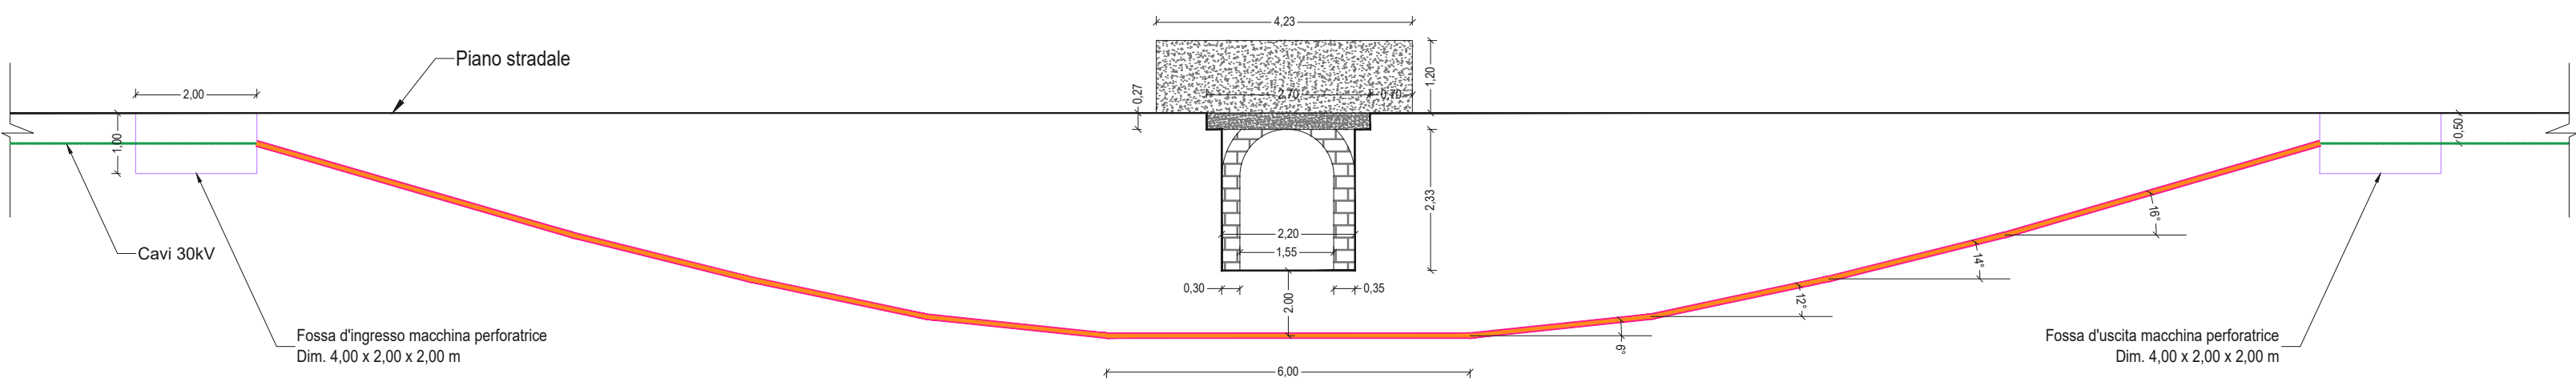


SEZIONE LONGITUDINALE ATTRAVERSAMENTO INTERFERENZA 2  
SCALA 1:100

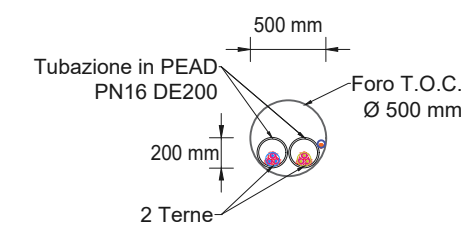

SEZIONE TRASVERSALE T.O.C.  
SCALA 1:50

### Individuazione interferenza n°3

ID Interferenza	Tipologia interferenza	Descrizione opera attraversata	Ente interessato	Tipo di attraversamento	Coordinate interferenza
Interferenza 3	Scotolare	Attraversamento scotolare	Libero Consorzio Comunale di Trapani Comune di Trapani	T.O.C.	E: 294.165,00 m N: 4.191.654,00 m

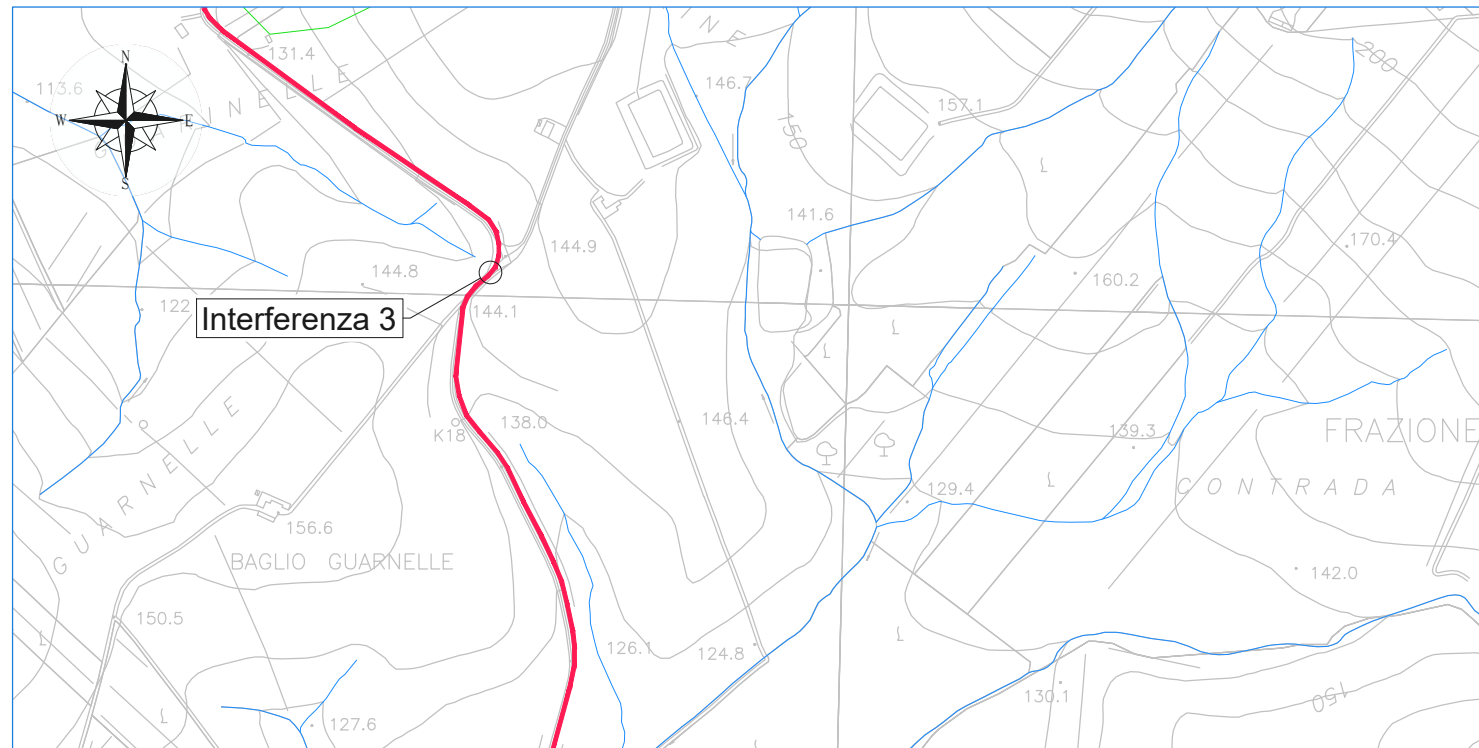


INQUADRAMENTO SU C.T.R.  
SCALA 1:10.000




INQUADRAMENTO SU ORTOFOTO  
SCALA 1:10.000



INQUADRAMENTO SU CATASTALE  
SCALA 1:4.000

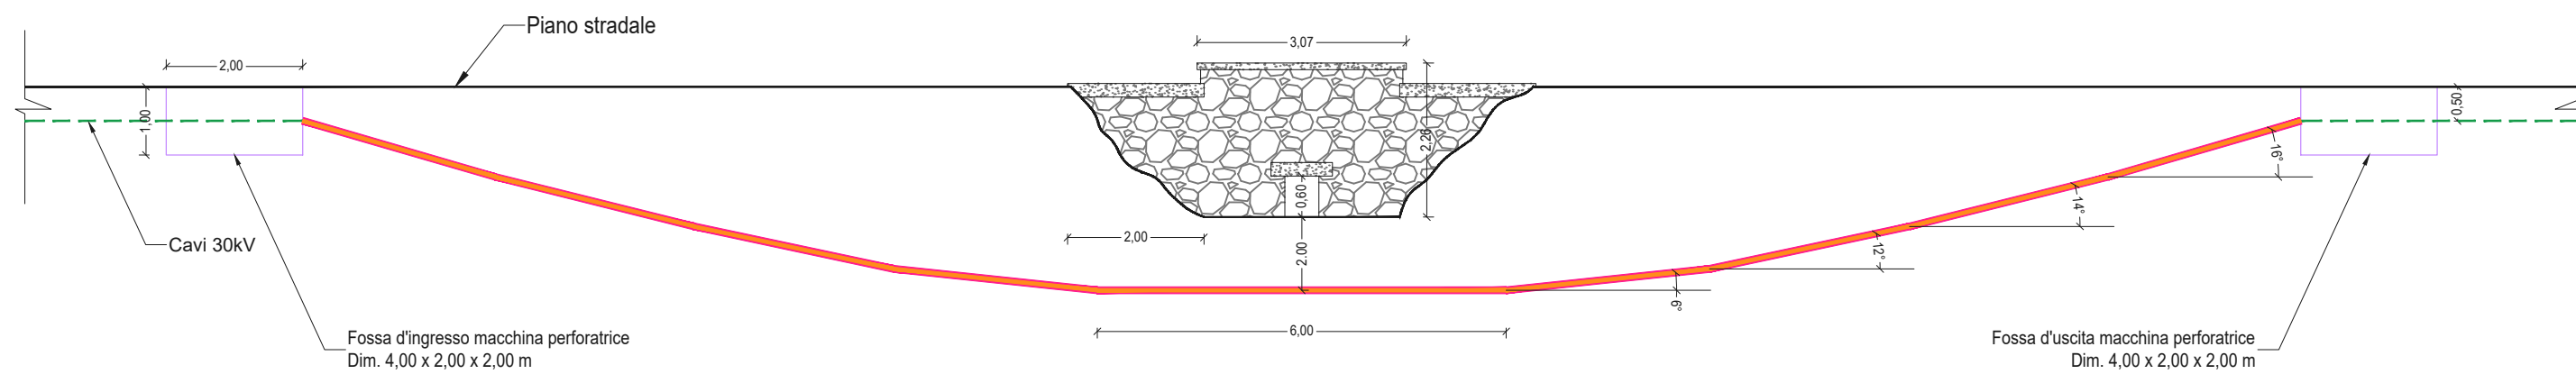


SEZIONE LONGITUDINALE ATTRAVERSAMENTO INTERFERENZA 3  
SCALA 1:100

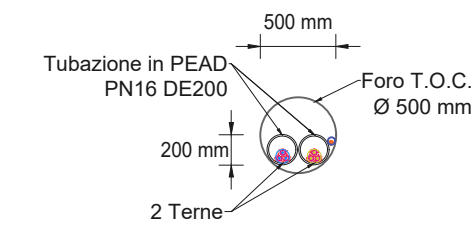

SEZIONE TRASVERSALE T.O.C.  
SCALA 1:50

### Individuazione interferenza n°4


ID Interferenza	Tipologia interferenza	Descrizione opera attraversata	Ente interessato	Tipo di attraversamento	Coordinate interferenza
Interferenza 4	Scotolare	Attraversamento scotolare	Libero Consorzio Comunale di Trapani Comune di Trapani	T.O.C.	E: 294.171,00 m N: 4.191.418,00 m

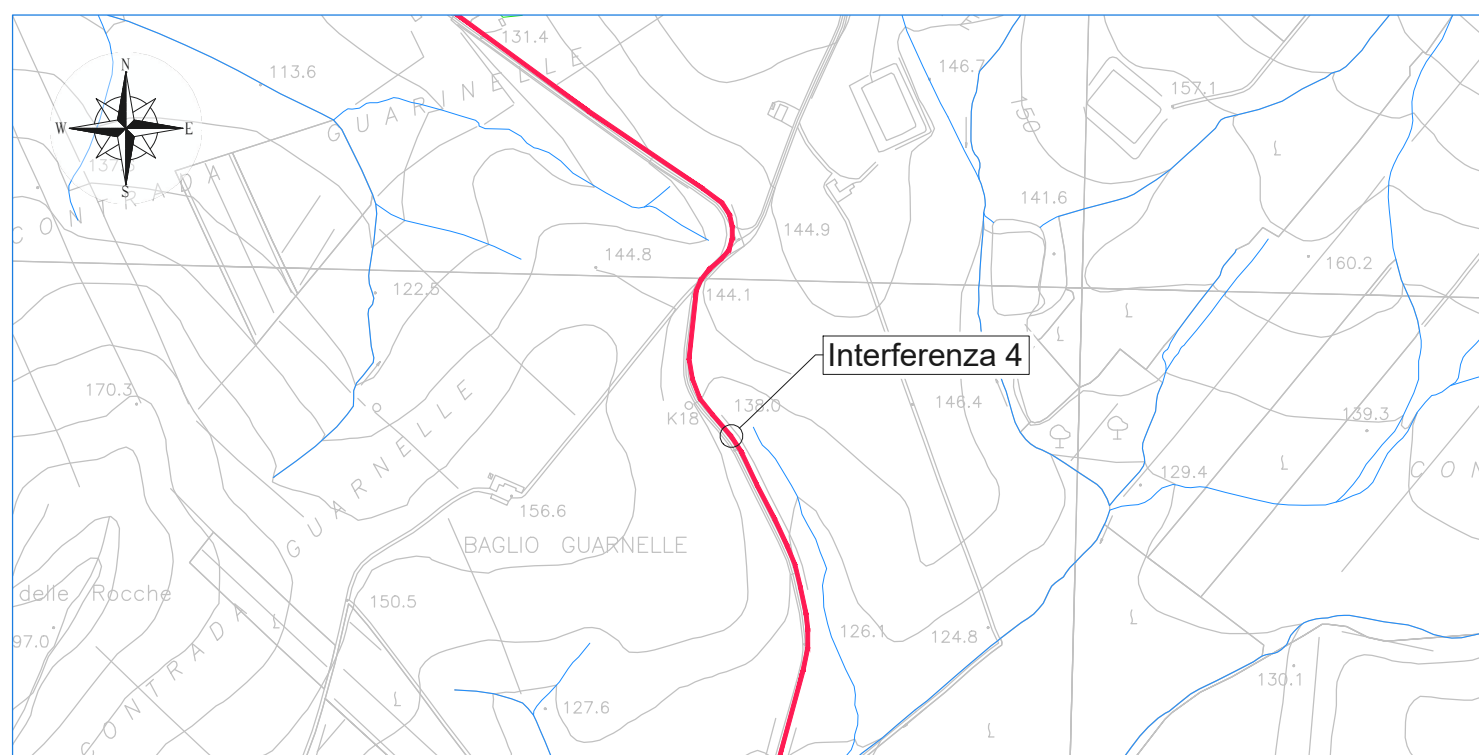


INQUADRAMENTO SU C.T.R.  
SCALA 1:10.000




INQUADRAMENTO SU ORTOFOTO  
SCALA 1:10.000

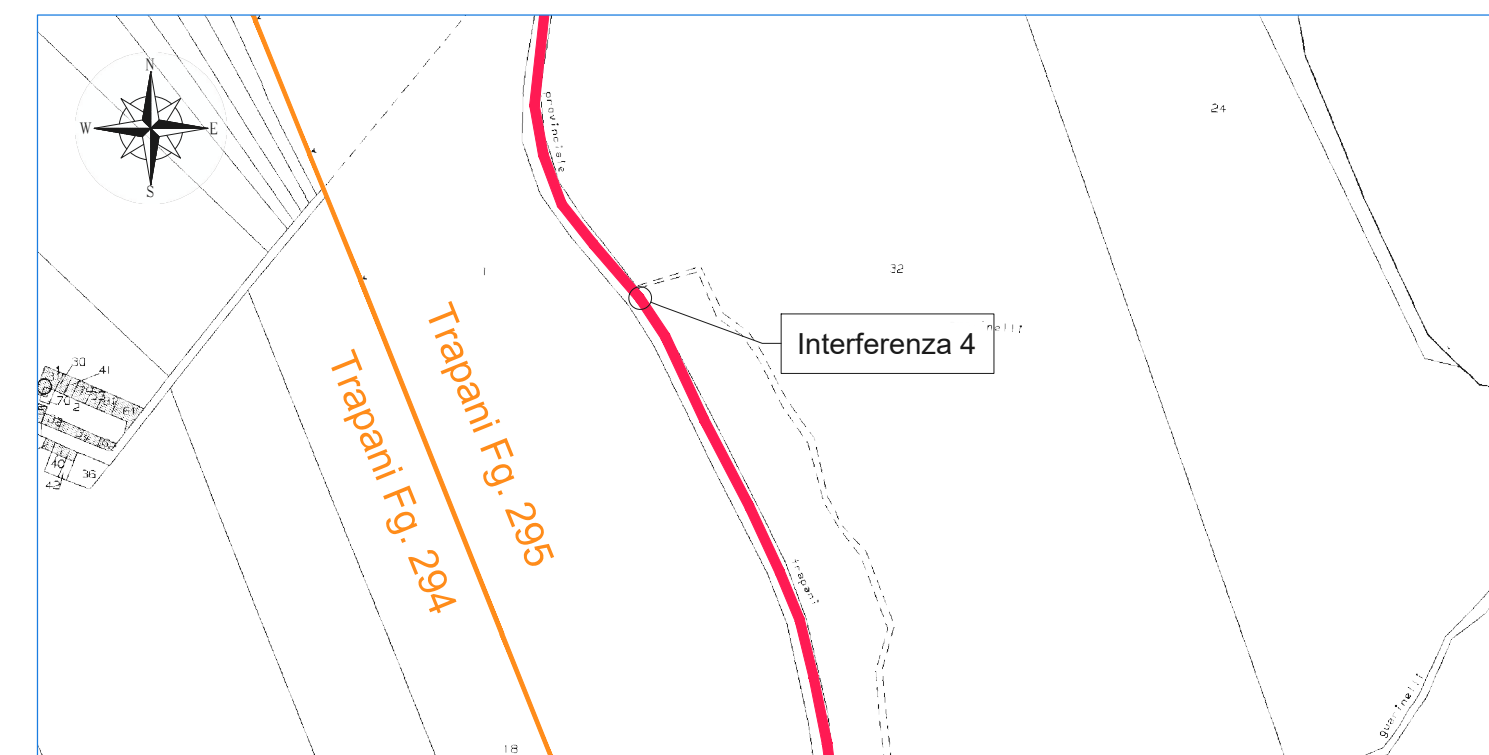

INQUADRAMENTO SU CATASTALE  
SCALA 1:4.000

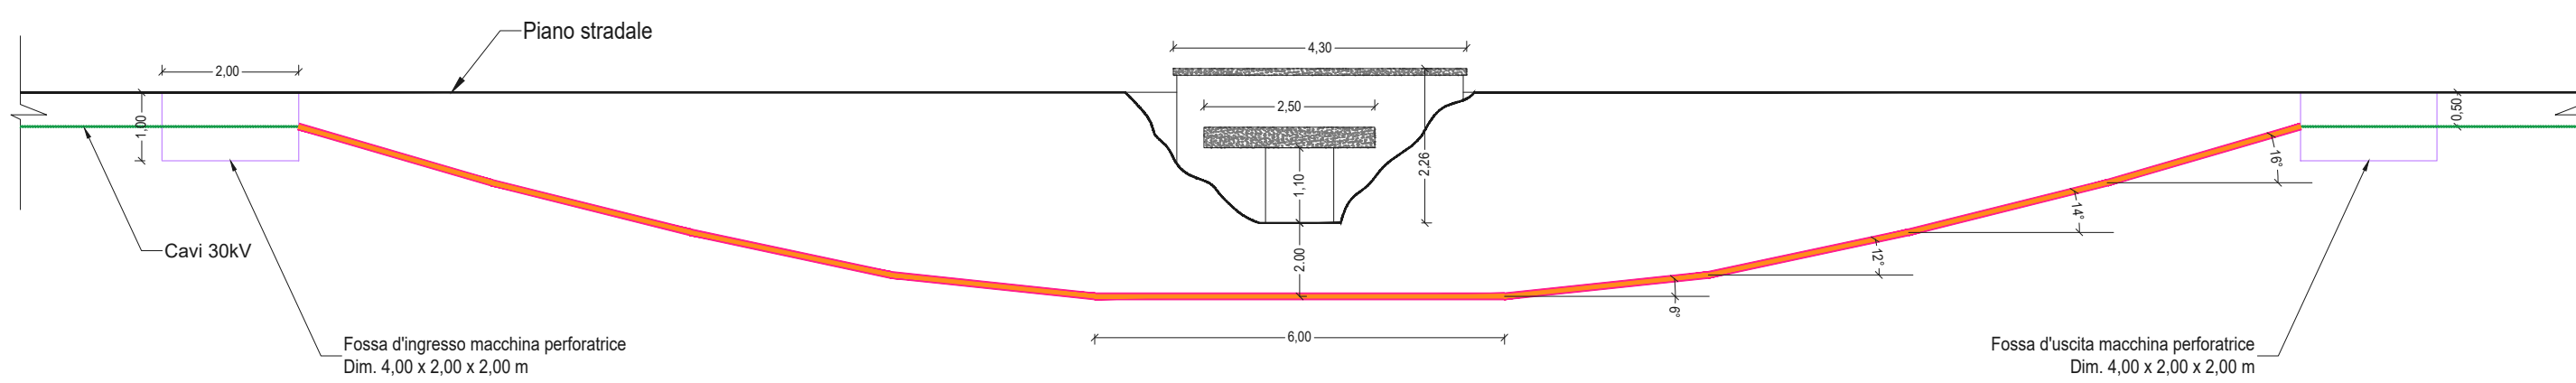


SEZIONE LONGITUDINALE ATTRAVERSAMENTO INTERFERENZA 4  
SCALA 1:100

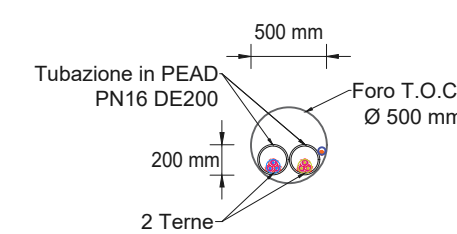

SEZIONE TRASVERSALE T.O.C.  
SCALA 1:50

### Individuazione interferenza n°5


ID Interferenza	Tipologia interferenza	Descrizione opera attraversata	Ente interessato	Tipo di attraversamento	Coordinate interferenza
Interferenza 5	Scotolare	Attraversamento scotolare	Libero Consorzio Comunale di Trapani Comune di Trapani	T.O.C.	E: 294.215,00 m N: 4.191.338,00 m

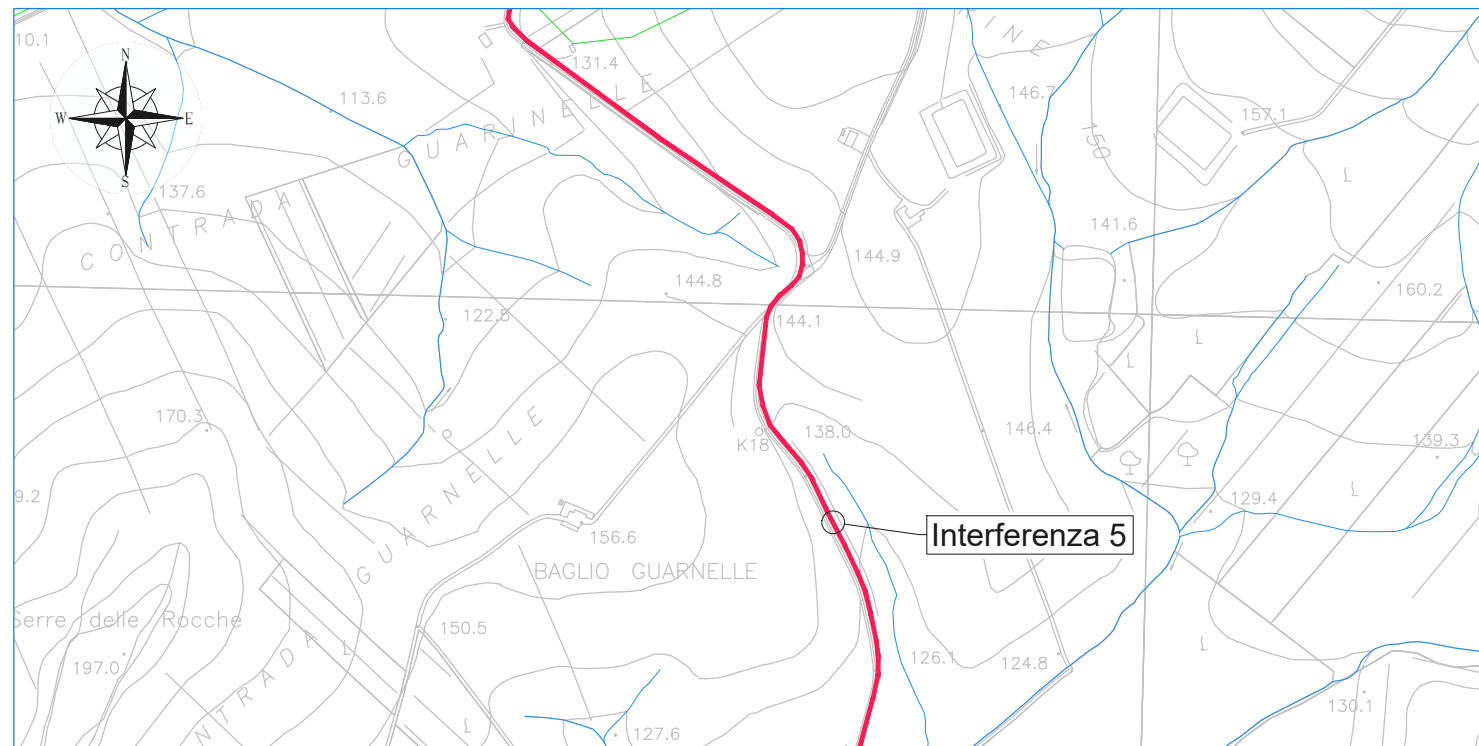


INQUADRAMENTO SU C.T.R.  
SCALA 1:10.000




INQUADRAMENTO SU ORTOFOTO  
SCALA 1:10.000

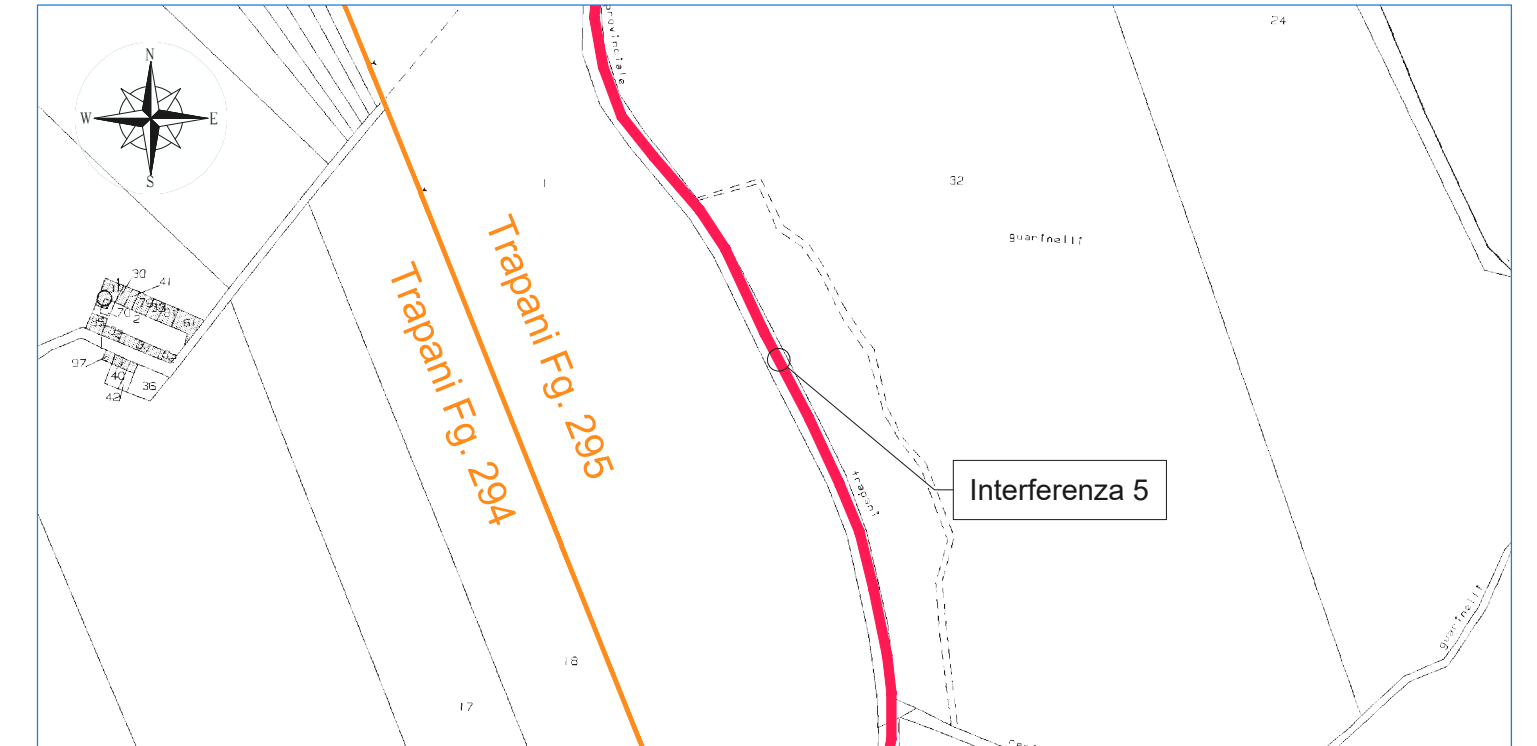

INQUADRAMENTO SU CATASTALE  
SCALA 1:4.000

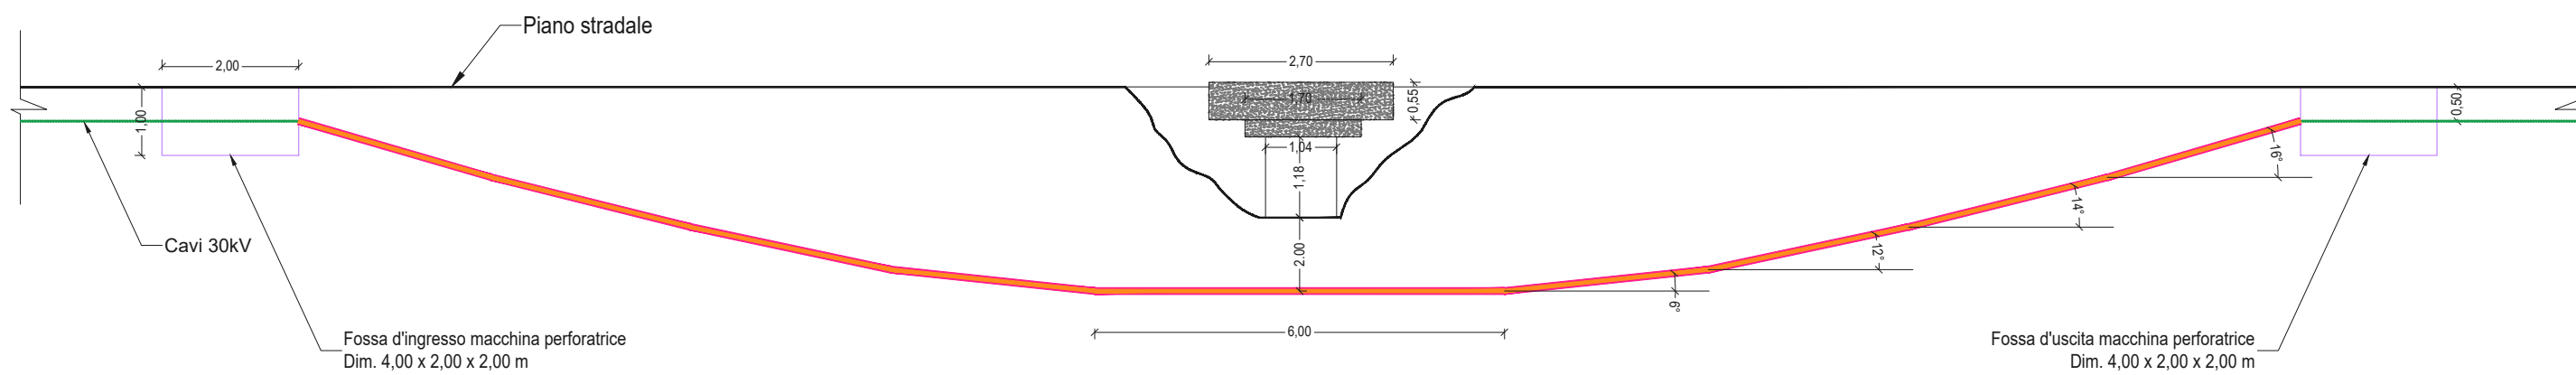


SEZIONE LONGITUDINALE ATTRAVERSAMENTO INTERFERENZA 5  
SCALA 1:100

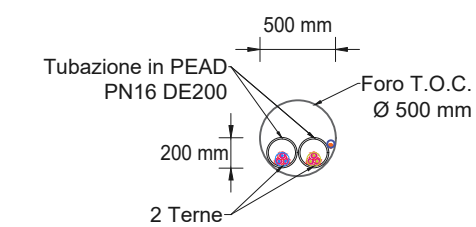

SEZIONE TRASVERSALE T.O.C.  
SCALA 1:50

### Individuazione interferenza n°6


ID Interferenza	Tipologia interferenza	Descrizione opera attraversata	Ente interessato	Tipo di attraversamento	Coordinate interferenza
Interferenza 6	Ponte	Attraversamento ponte	Libero Consorzio Comunale di Trapani Comune di Trapani - AdB	T.O.C.	E: 294.213,00 m N: 4.190.876,00 m

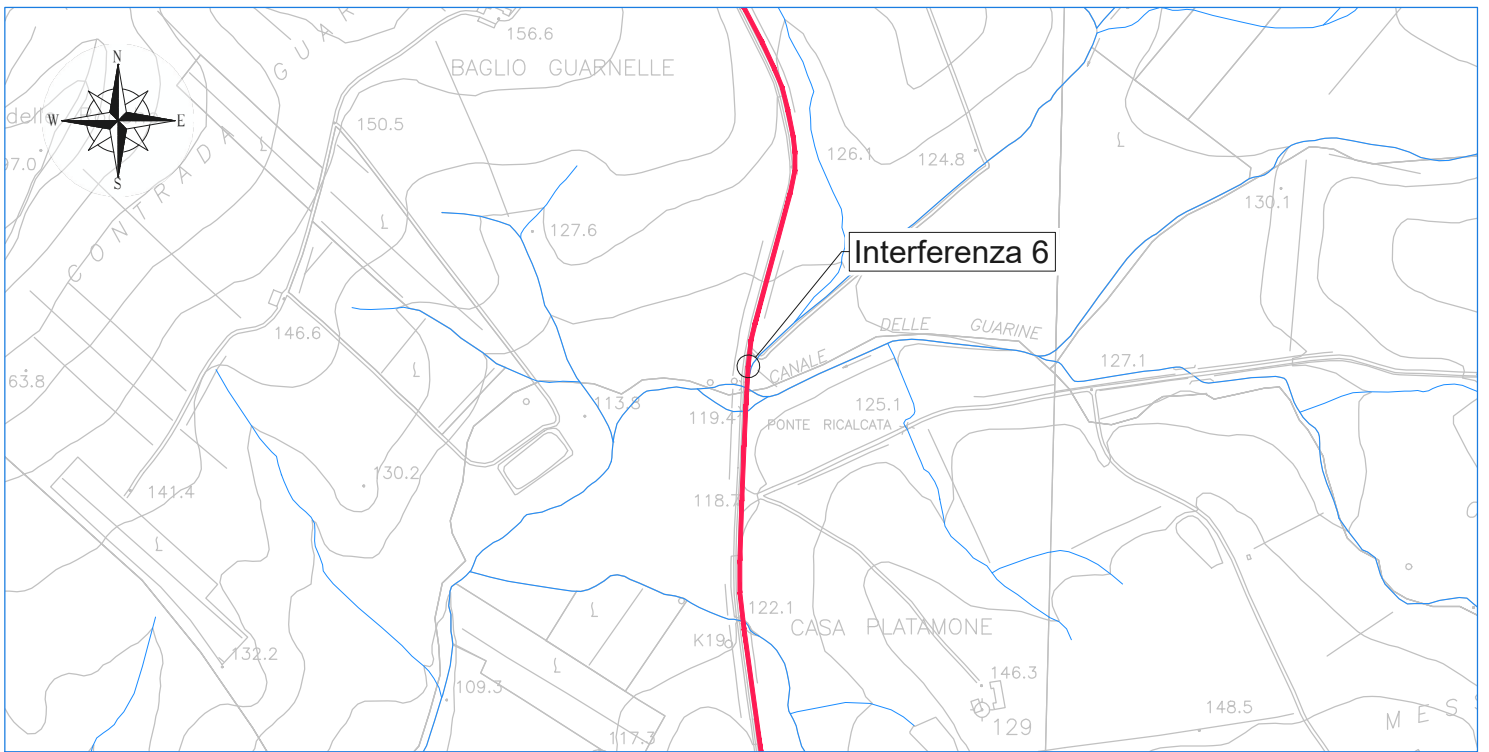


INQUADRAMENTO SU C.T.R.  
SCALA 1:10.000




INQUADRAMENTO SU ORTOFOTO  
SCALA 1:10.000

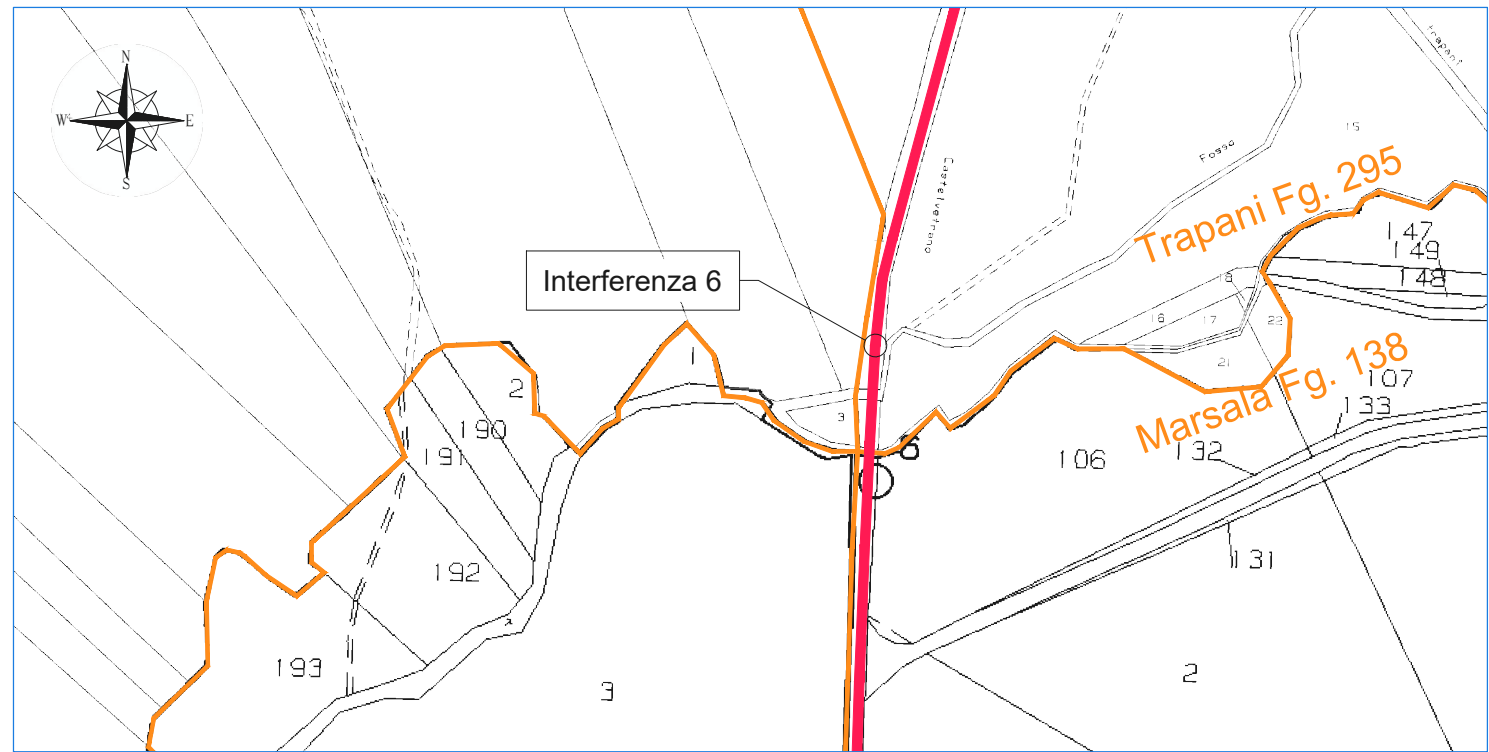

INQUADRAMENTO SU CATASTALE  
SCALA 1:4.000

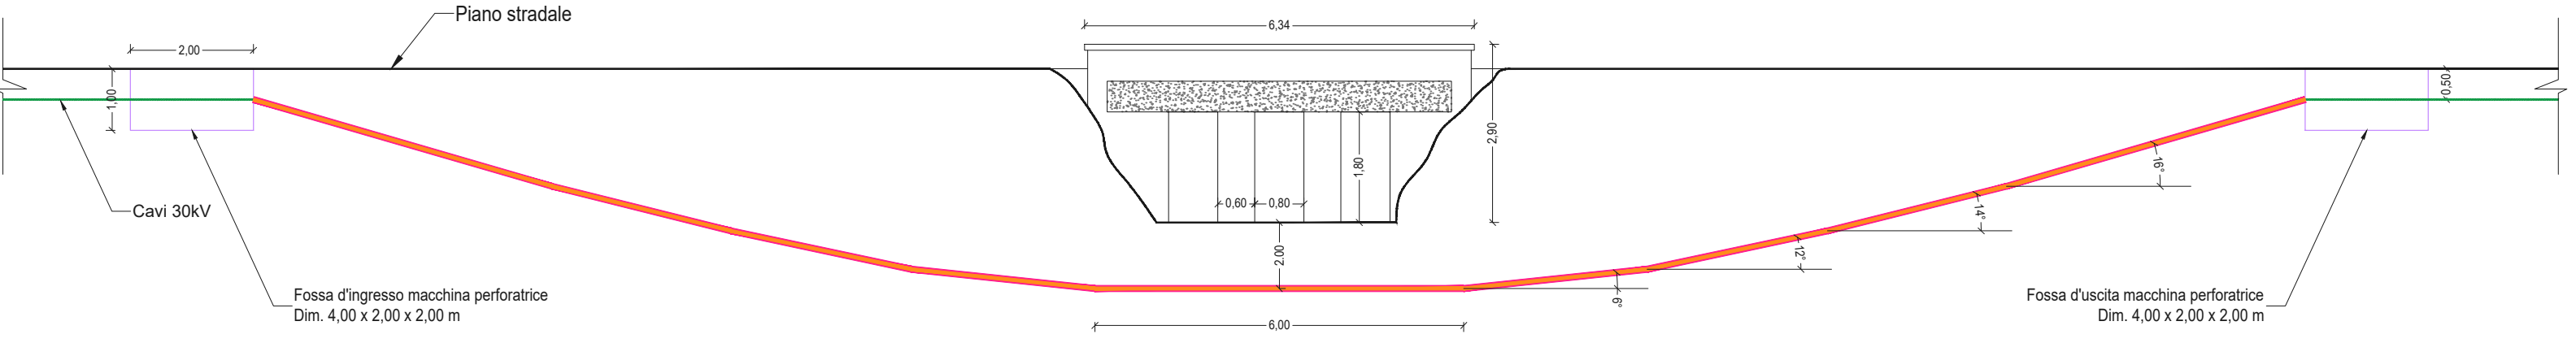


SEZIONE LONGITUDINALE ATTRAVERSAMENTO INTERFERENZA 6  
SCALA 1:100

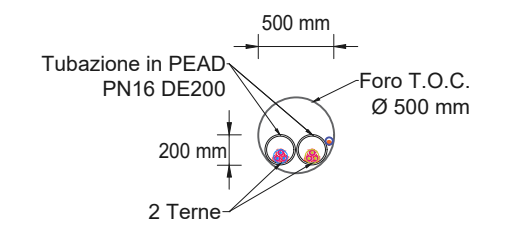

SEZIONE TRASVERSALE T.O.C.  
SCALA 1:50




Individuazione interferenza n°7					
ID Interferenza	Tipologia interferenza	Descrizione opera attraversata	Ente interessato	Tipo di attraversamento	Coordinate interferenza
Interferenza 7	Ponte	Attraversamento ponte	Libero Consorzio Comunale di Trapani Comune di Trapani - AdB	T.O.C.	E: 294.211,00 m N: 4.190.851,00 m

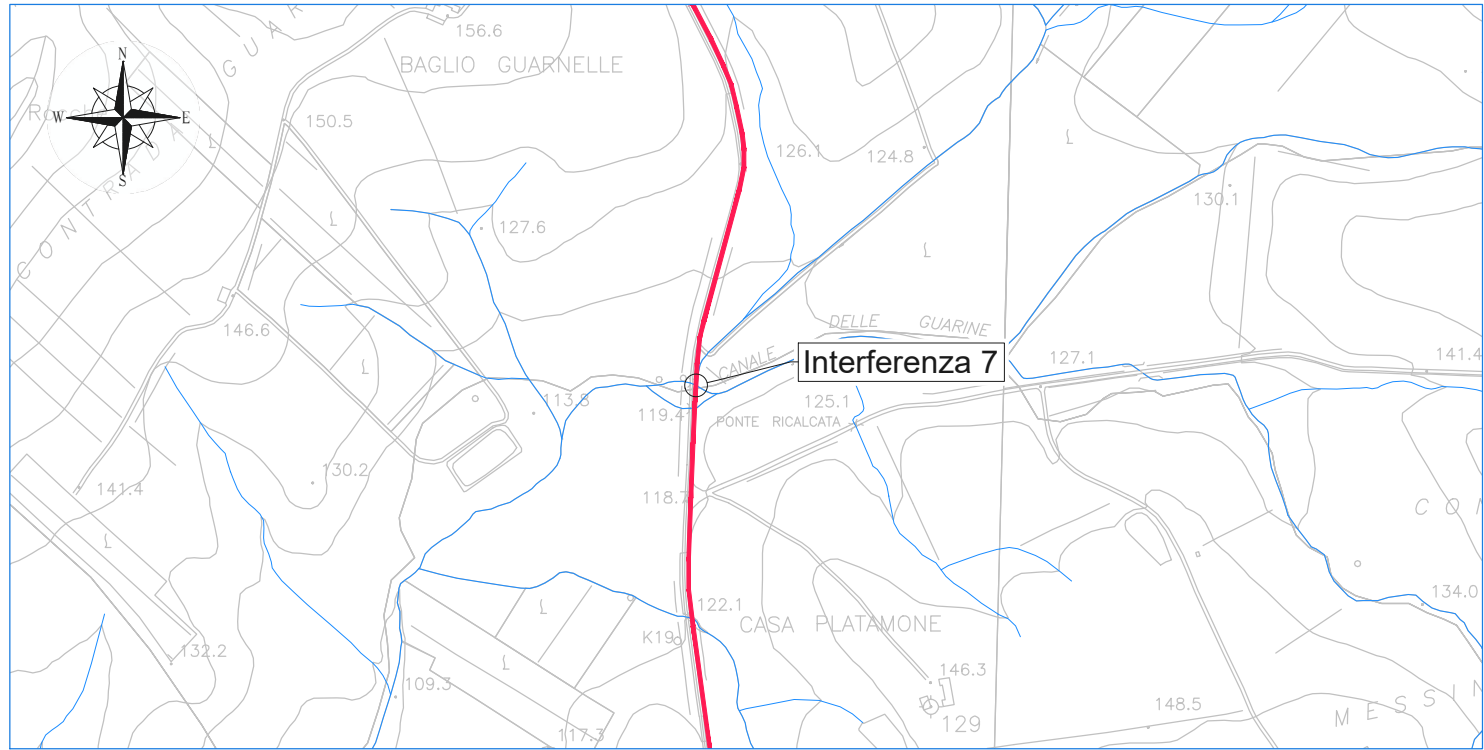


INQUADRAMENTO SU C.T.R.  
SCALA 1:10.000



INQUADRAMENTO SU ORTOFOTO  
SCALA 1:10.000

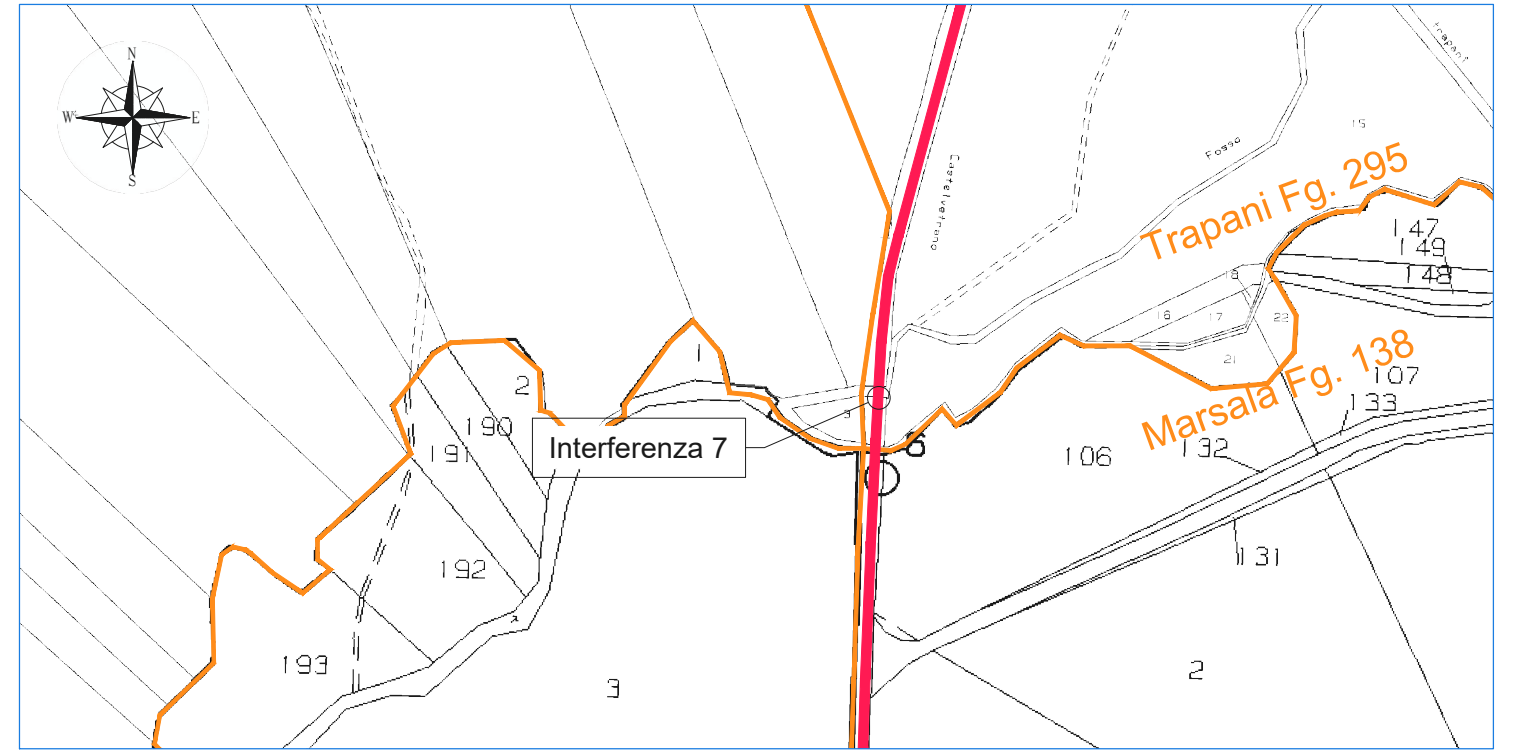

INQUADRAMENTO SU CATASTALE  
SCALA 1:4.000

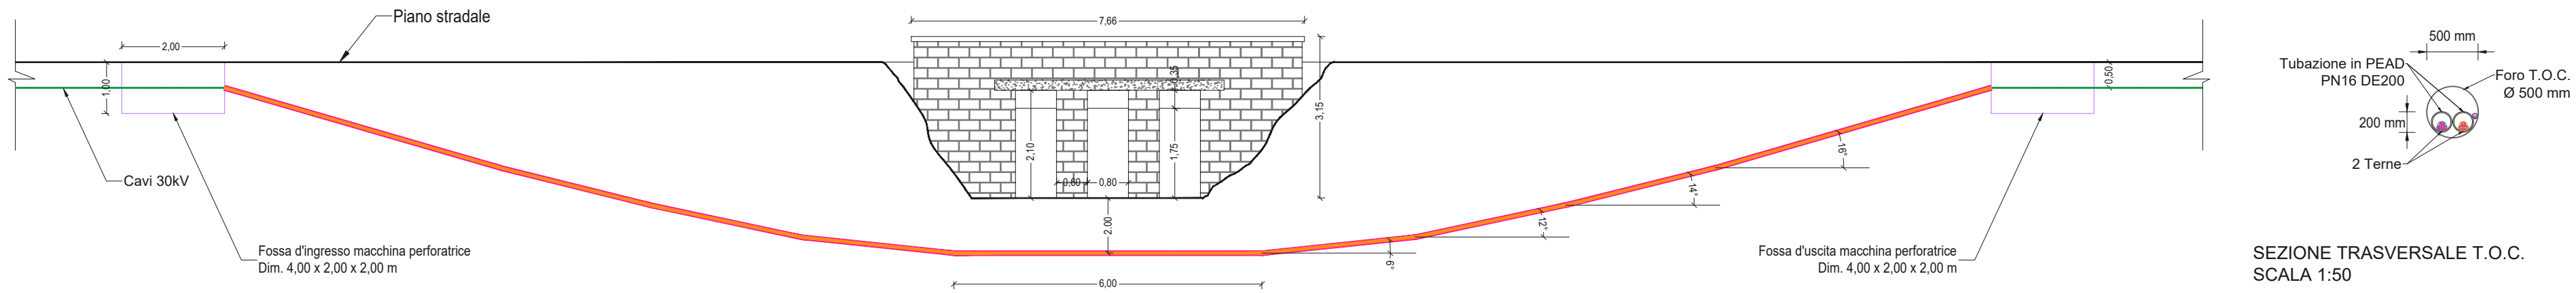


SEZIONE LONGITUDINALE ATTRAVERSAMENTO INTERFERENZA 7  
SCALA 1:100

SEZIONE TRASVERSALE T.O.C.  
SCALA 1:50

### Individuazione interferenza n°8


ID Interferenza	Tipologia interferenza	Descrizione opera attraversata	Ente interessato	Tipo di attraversamento	Coordinate interferenza
Interferenza 8	Ponte	Attraversamento ponte	Libero Consorzio Comunale di Trapani Comune di Marsala - AdB	T.O.C.	E: 294.210,00 m N: 4.190.820,00 m

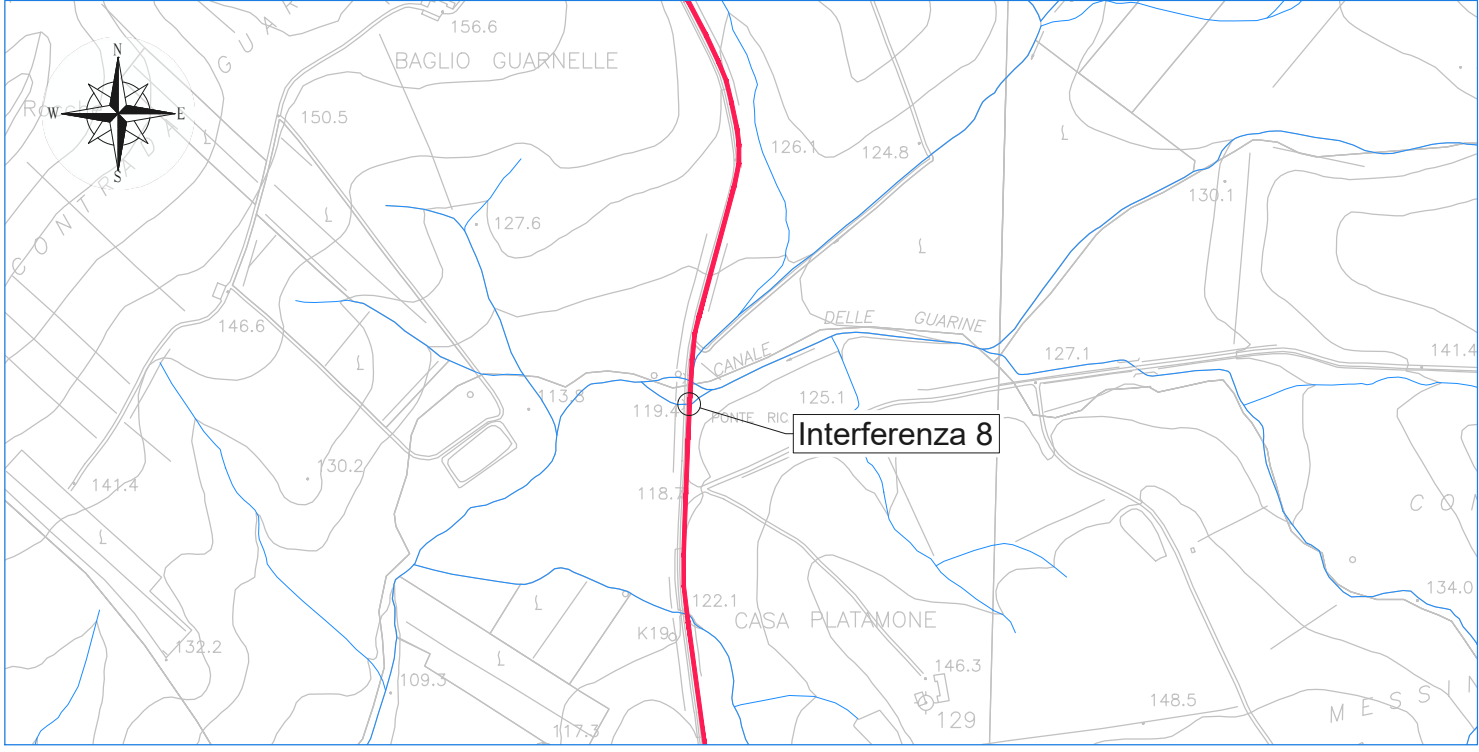



INQUADRAMENTO SU C.T.R.  
SCALA 1:10.000



INQUADRAMENTO SU ORTOFOTO  
SCALA 1:10.000

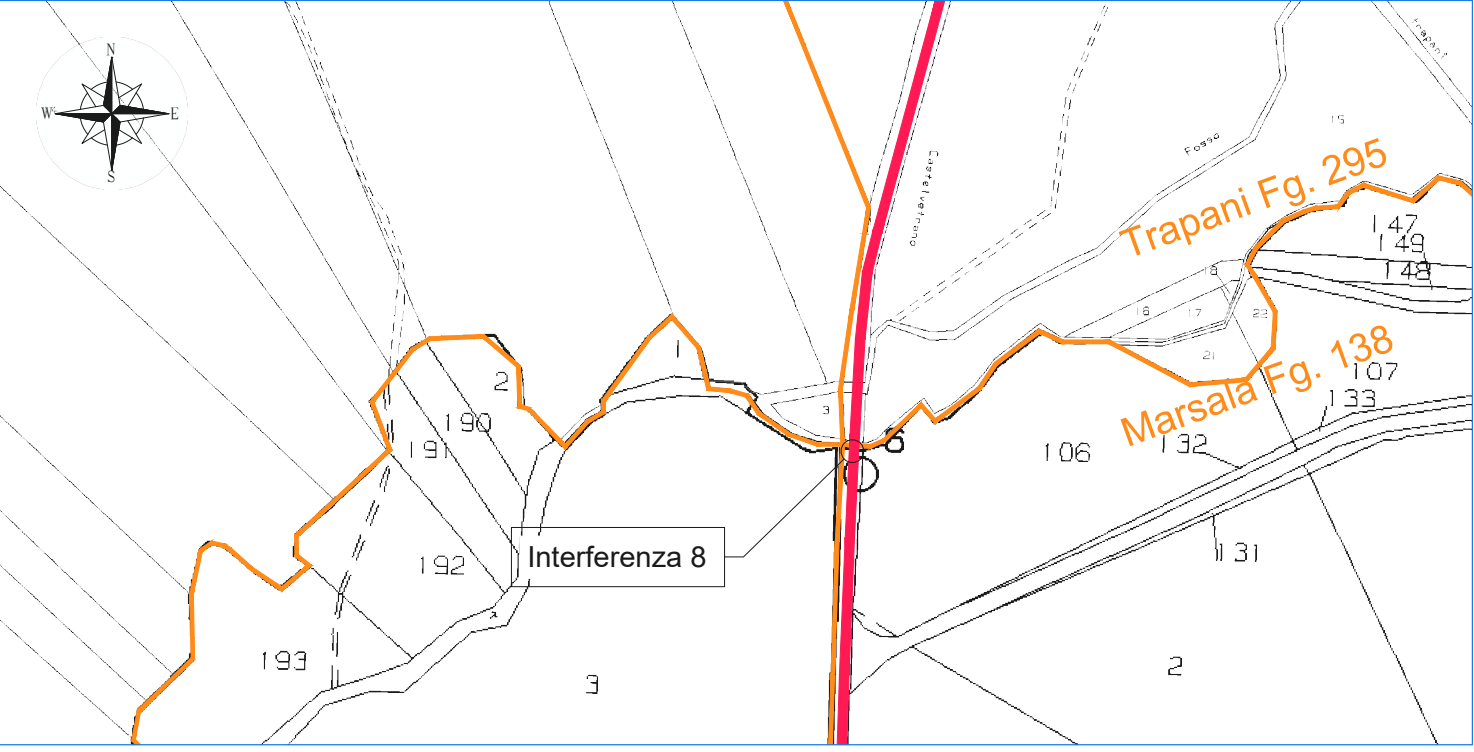

INQUADRAMENTO SU CATASTALE  
SCALA 1:4.000

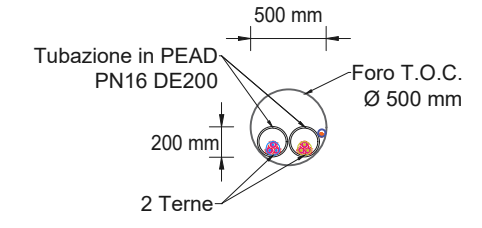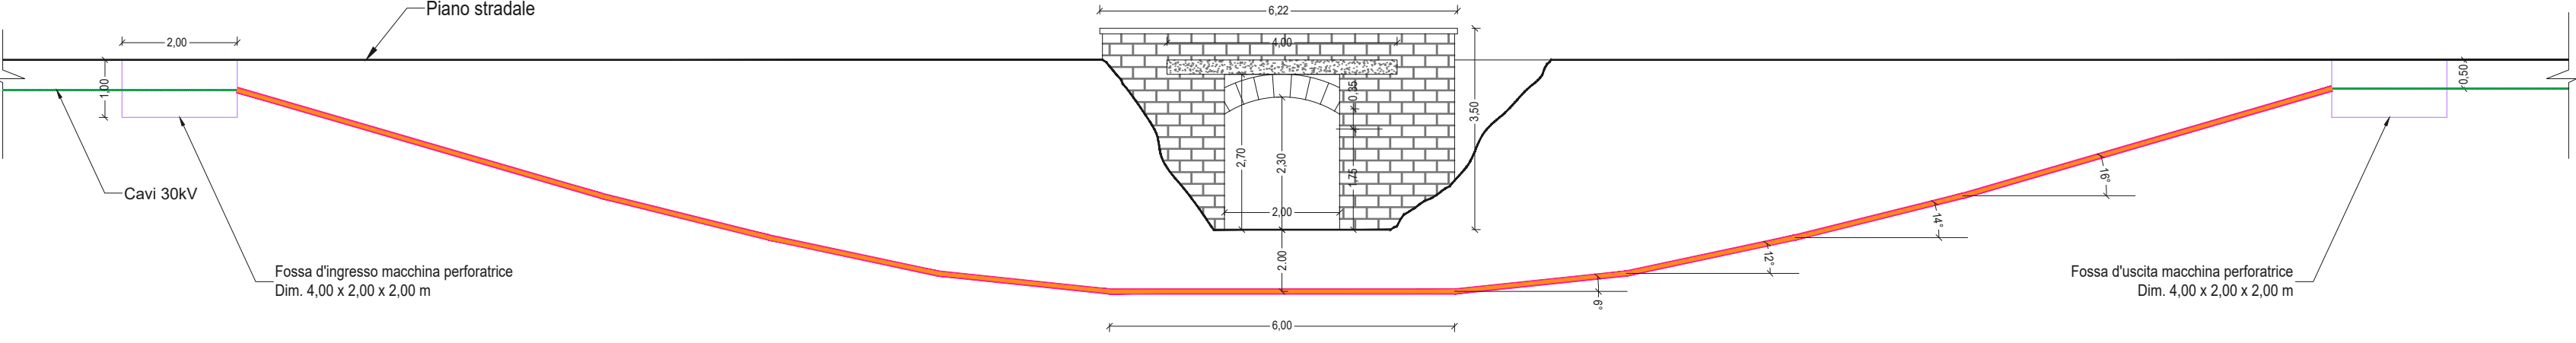


SEZIONE TRASVERSALE T.O.C.  
SCALA 1:50

SEZIONE LONGITUDINALE ATTRAVERSAMENTO INTERFERENZA 8  
SCALA 1:100

### Individuazione interferenza n°9


ID Interferenza	Tipologia interferenza	Descrizione opera attraversata	Ente interessato	Tipo di attraversamento	Coordinate interferenza
Interferenza 9	Ponte	Attraversamento ponte	Libero Consorzio Comunale di Trapani Comune di Marsala	T.O.C.	E: 294.208,00 m N: 4.190.784,00 m

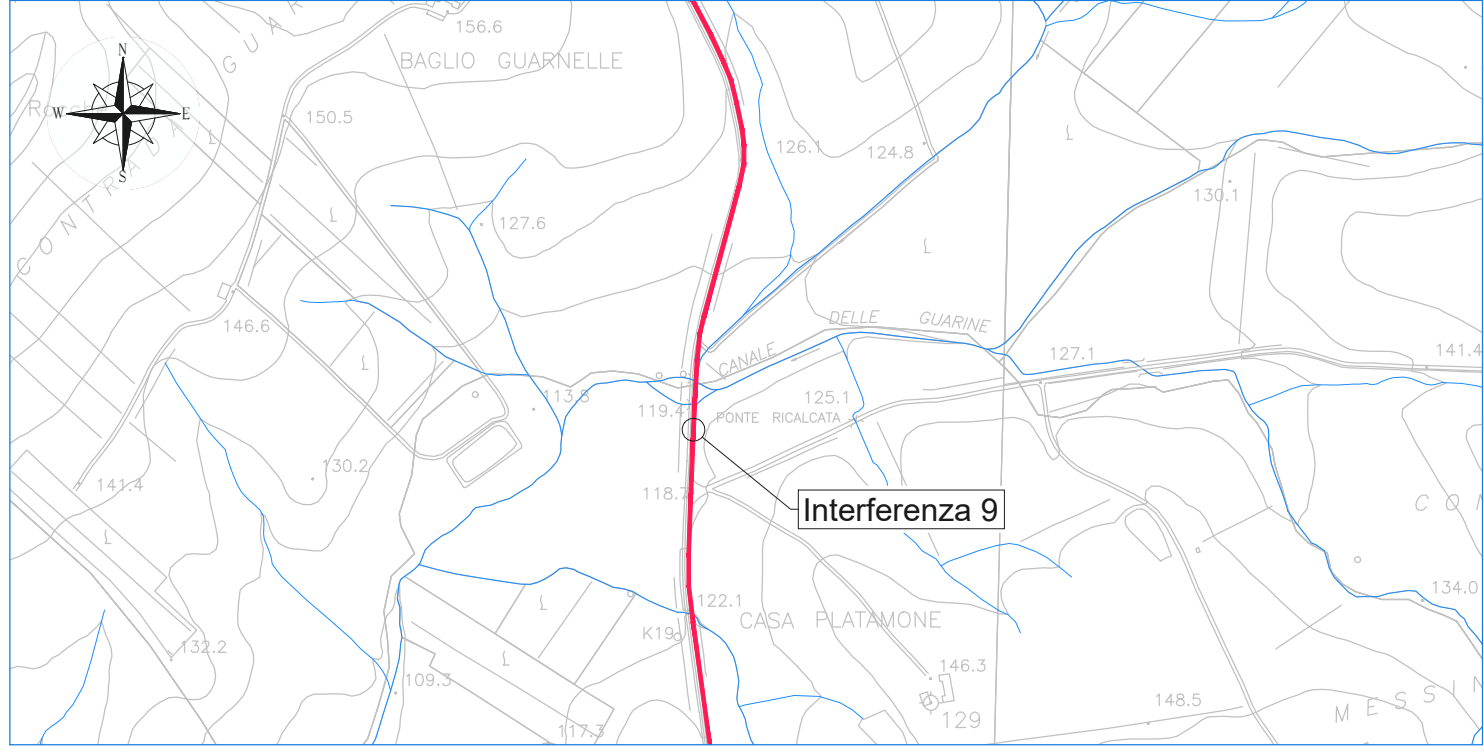


INQUADRAMENTO SU C.T.R.  
SCALA 1:10.000




INQUADRAMENTO SU ORTOFOTO  
SCALA 1:10.000

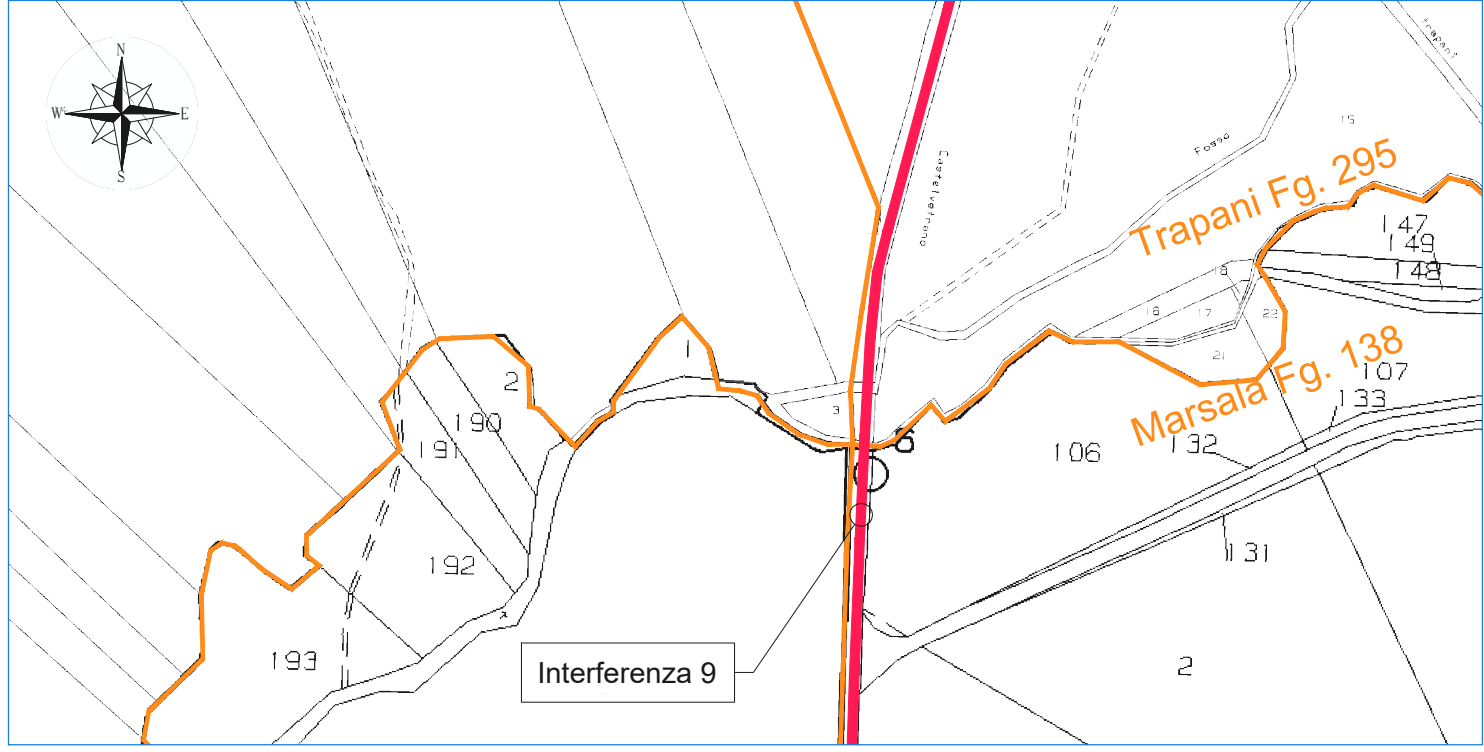

INQUADRAMENTO SU CATASTALE  
SCALA 1:4.000

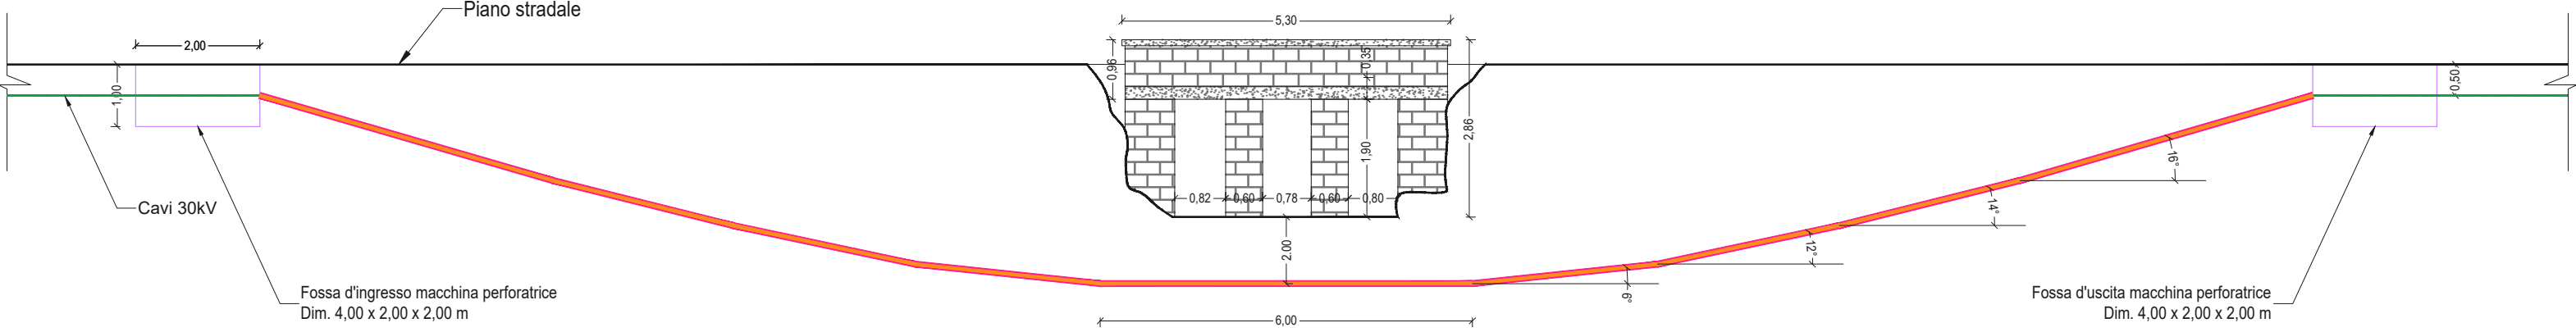


SEZIONE LONGITUDINALE ATTRAVERSAMENTO INTERFERENZA 9  
SCALA 1:100

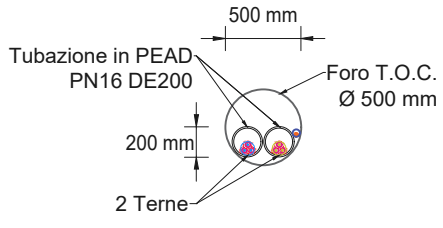


SEZIONE TRASVERSALE T.O.C.  
SCALA 1:50

### Individuazione interferenza n°10


ID Interferenza	Tipologia interferenza	Descrizione opera attraversata	Ente interessato	Tipo di attraversamento	Coordinate interferenza
Interferenza 10	Scotolare	Attraversamento scotolare	Libero Consorzio Comunale di Trapani Comune di Marsala - AdB	T.O.C.	E: 294.205,00 m N: 4.190.542,00 m

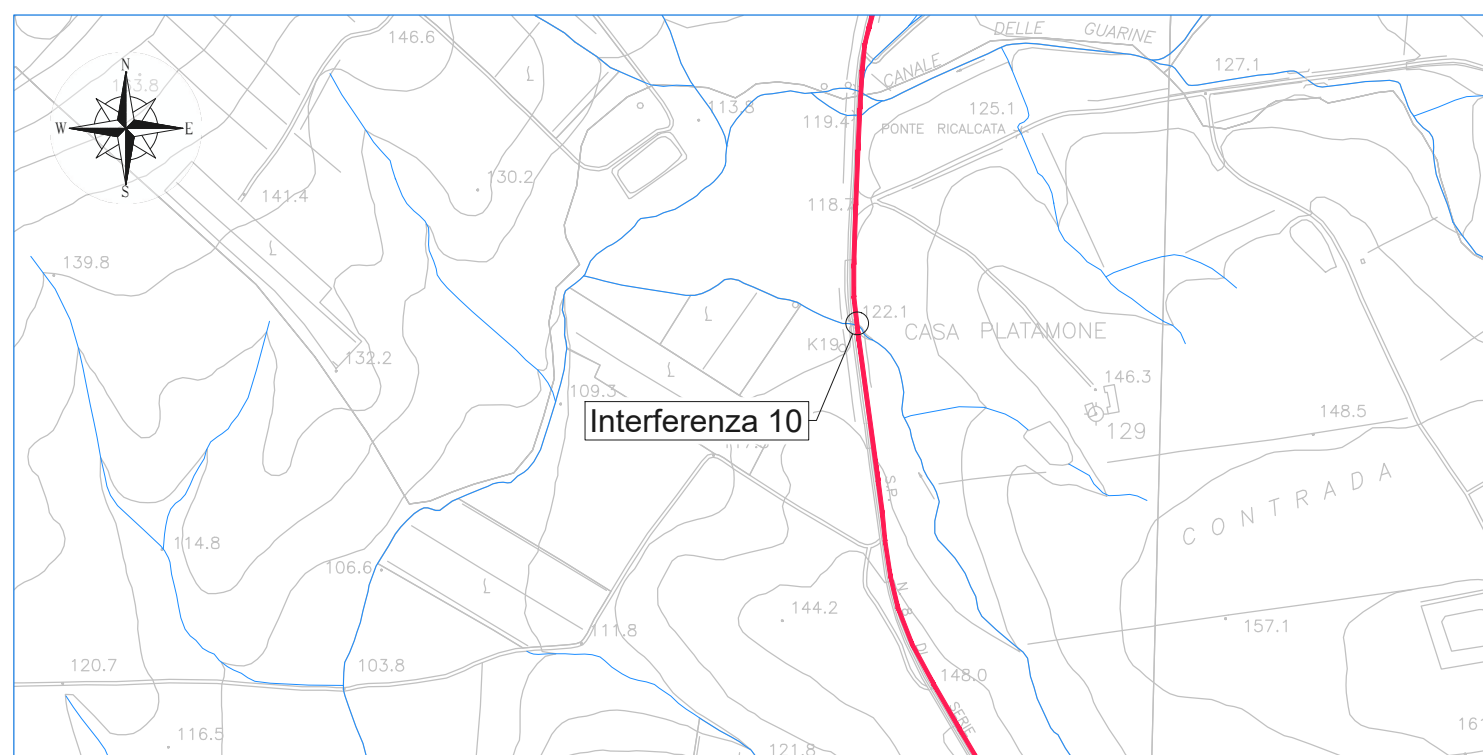


INQUADRAMENTO SU C.T.R.  
SCALA 1:10.000

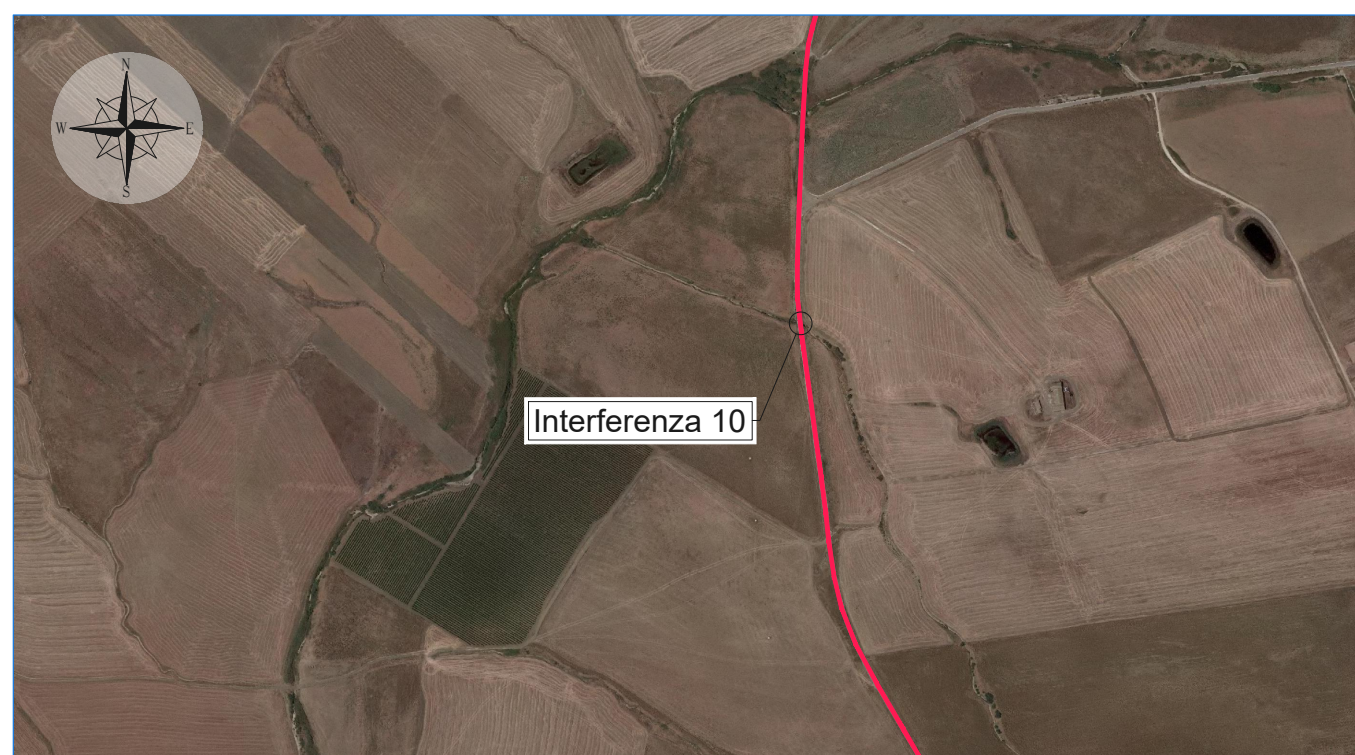


INQUADRAMENTO SU ORTOFOTO  
SCALA 1:10.000

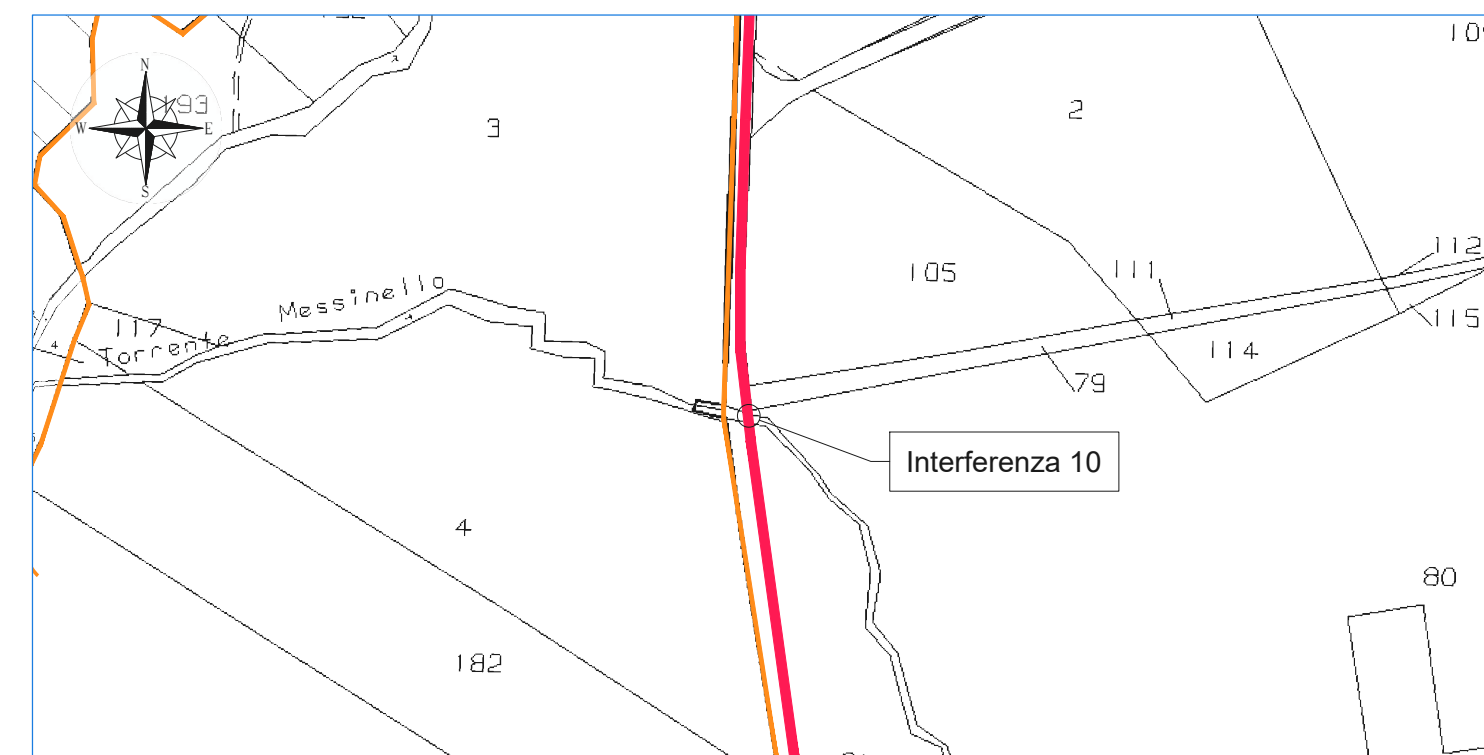

INQUADRAMENTO SU CATASTALE  
SCALA 1:4.000

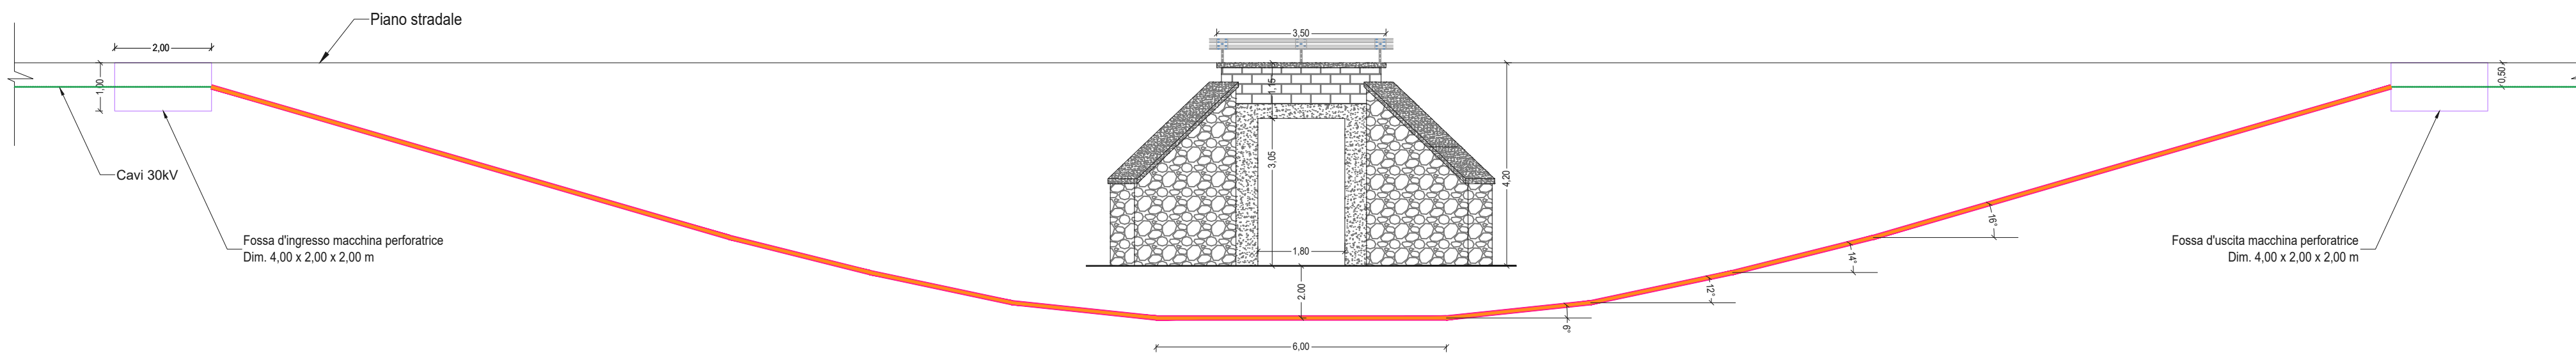


SEZIONE LONGITUDINALE ATTRAVERSAMENTO INTERFERENZA 10  
SCALA 1:100

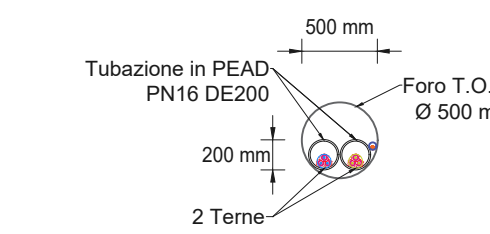

SEZIONE TRASVERSALE T.O.C.  
SCALA 1:50

### Individuazione interferenza n°N1


ID Interferenza	Tipologia interferenza	Descrizione opera attraversata	Ente interessato	Tipo di attraversamento	Coordinate interferenza
Interferenza N1	Scolare	Attraversamento scolare	Libero Consorzio Comunale di Trapani Comune di Marsala	T.O.C.	E: 294.243,00 m N: 4.190.264,00 m

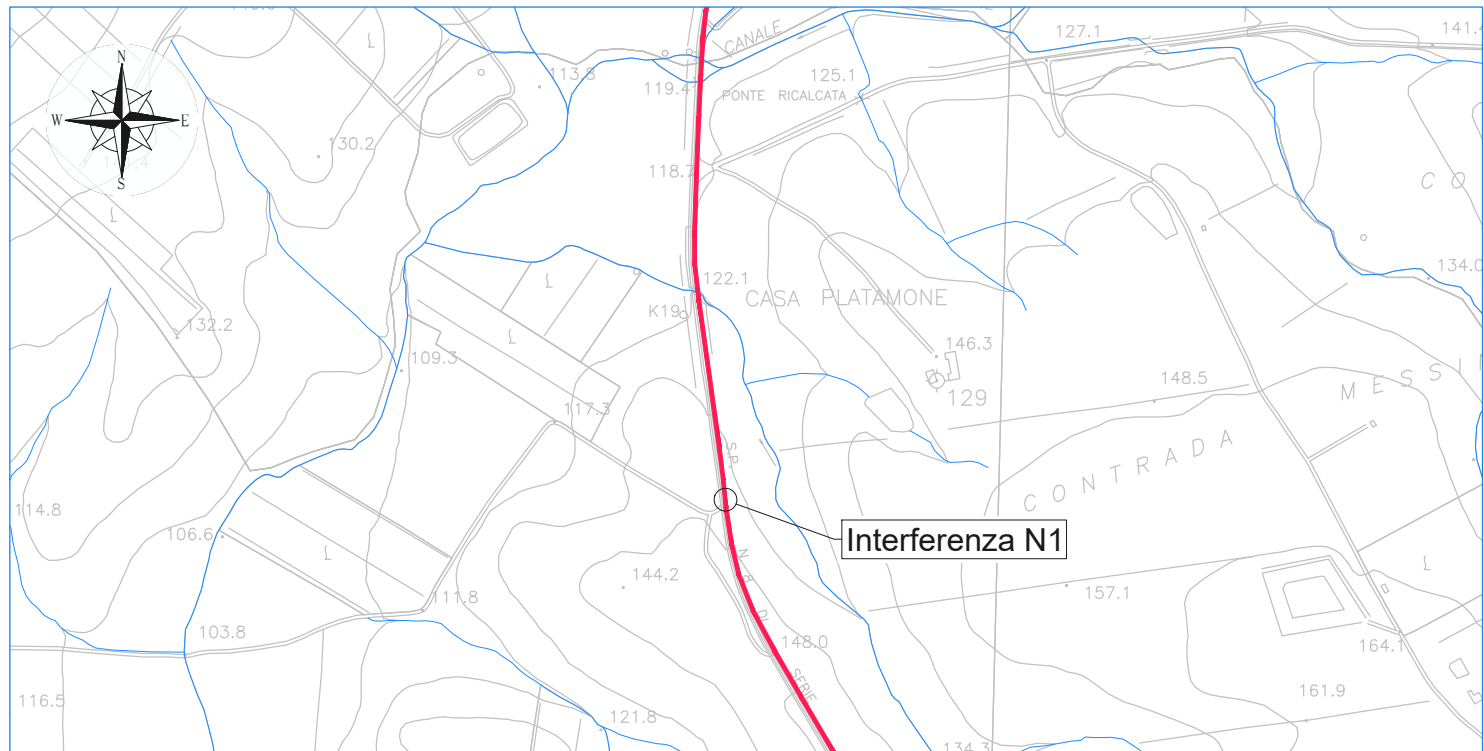


INQUADRAMENTO SU C.T.R.  
SCALA 1:10.000




INQUADRAMENTO SU ORTOFOTO  
SCALA 1:10.000

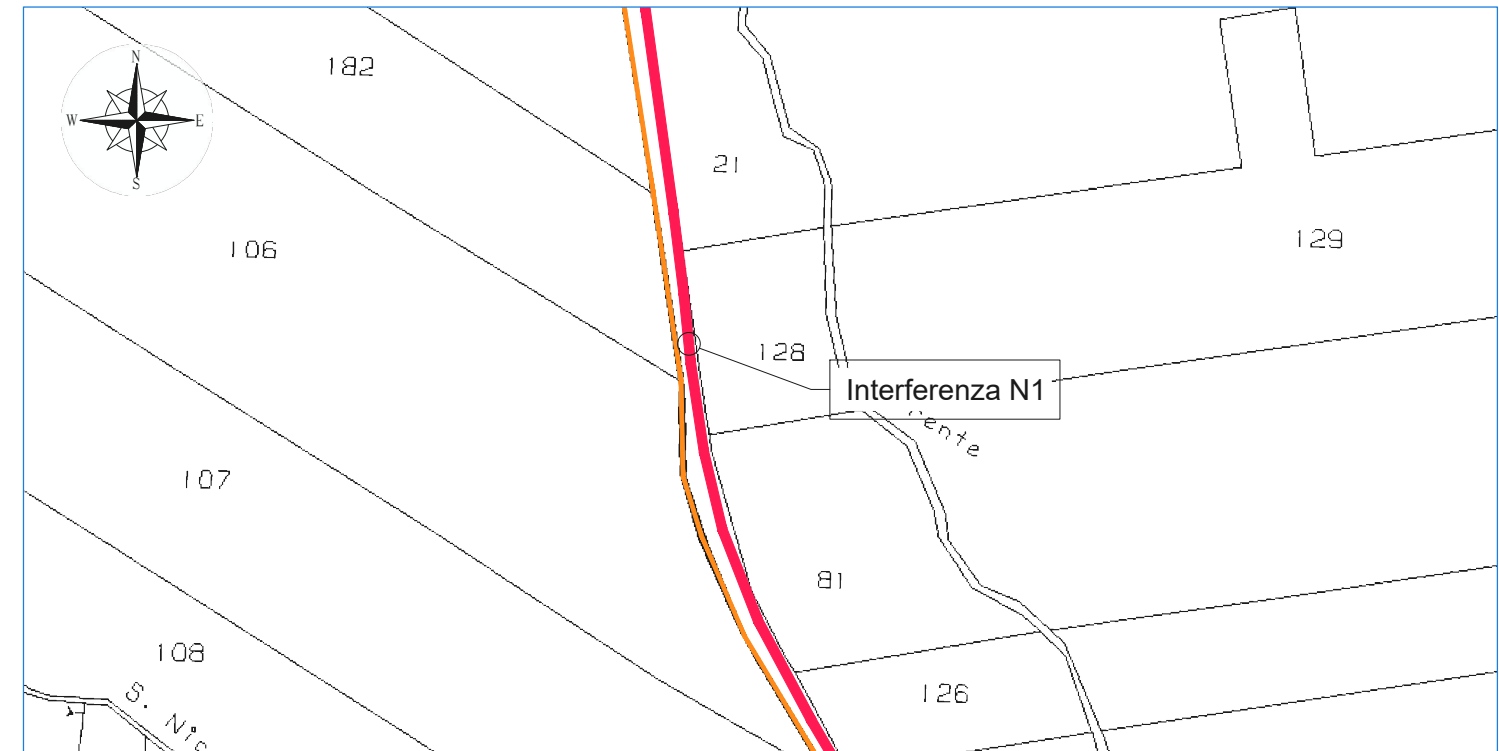

INQUADRAMENTO SU CATASTALE  
SCALA 1:4.000

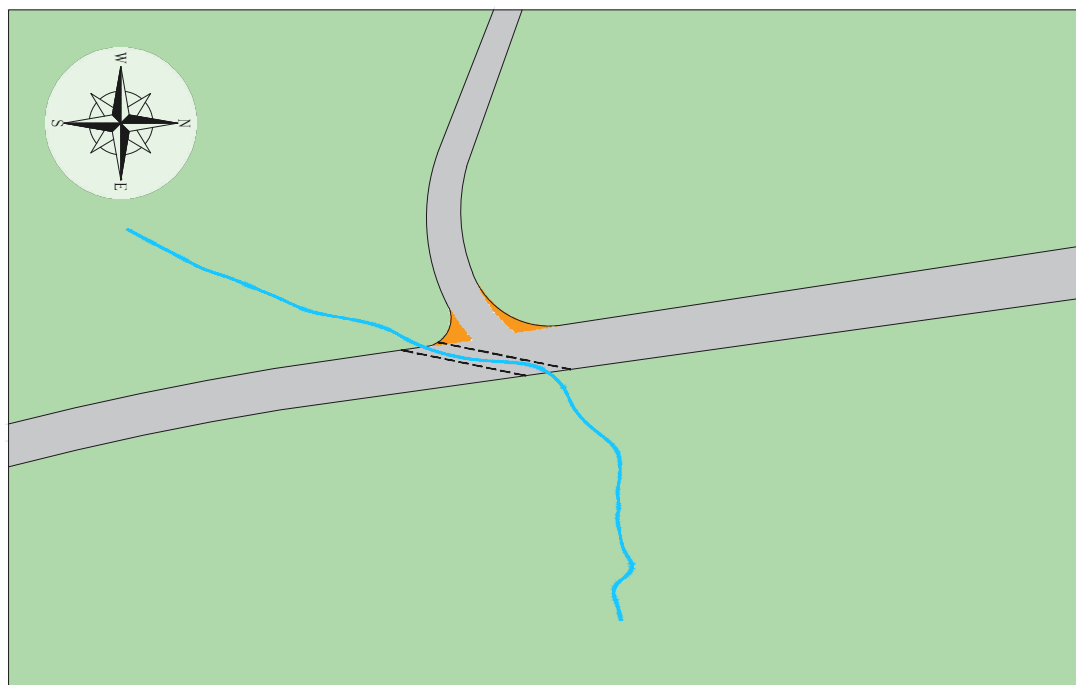


PLANIMETRIA INTERFERENZA N1  
SCALA 1:100

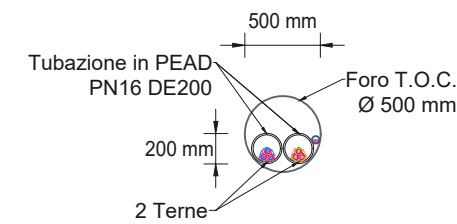


SEZIONE TRASVERSALE T.O.C.  
SCALA 1:50


Individuazione interferenza n°11					
ID Interferenza	Tipologia interferenza	Descrizione opera attraversata	Ente interessato	Tipo di attraversamento	Coordinate interferenza
Interferenza 11	Scotolare (Divelto)	Attraversamento scotolare	Libero Consorzio Comunale di Trapani Comune di Trapani - AdB	T.O.C.	E: 294.696,00 m N: 4.189.198,00 m

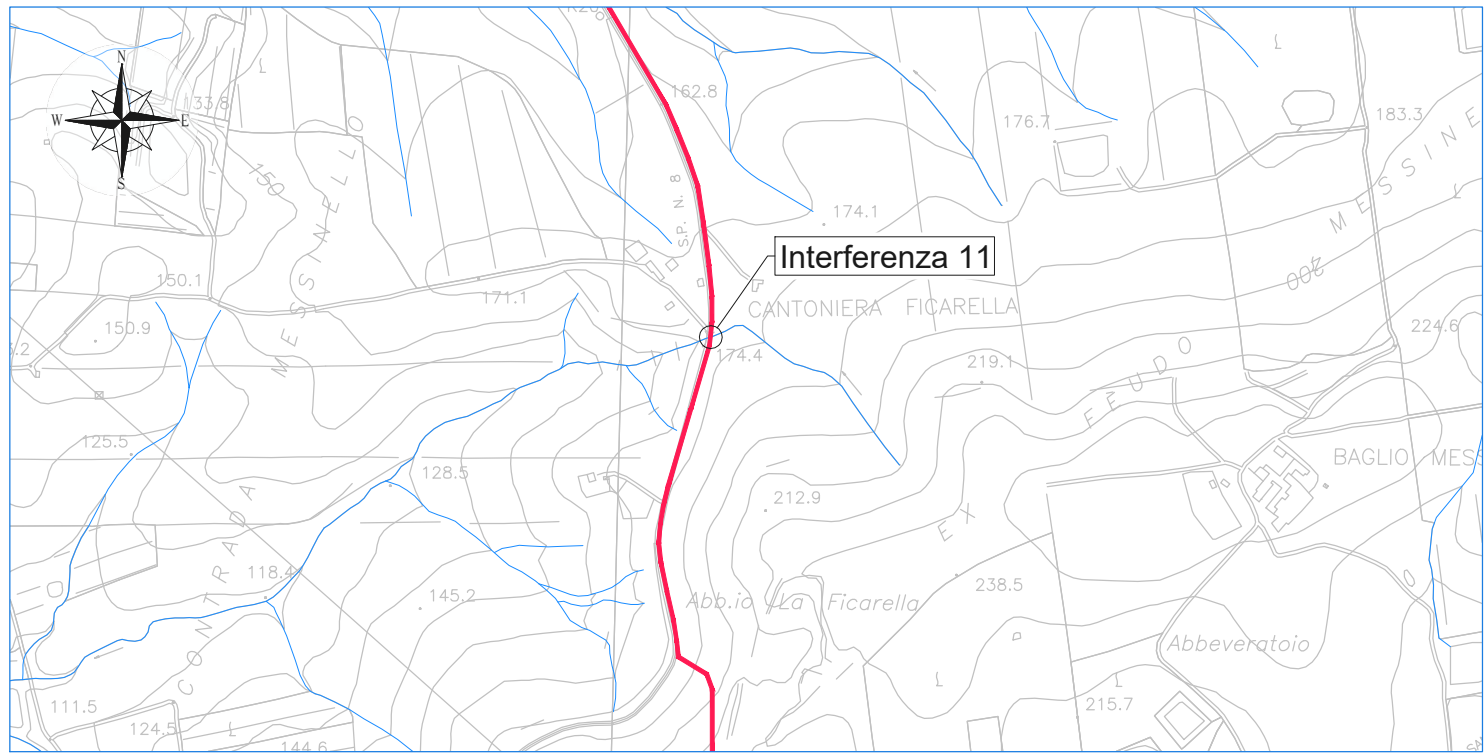



INQUADRAMENTO SU C.T.R.  
SCALA 1:10.000

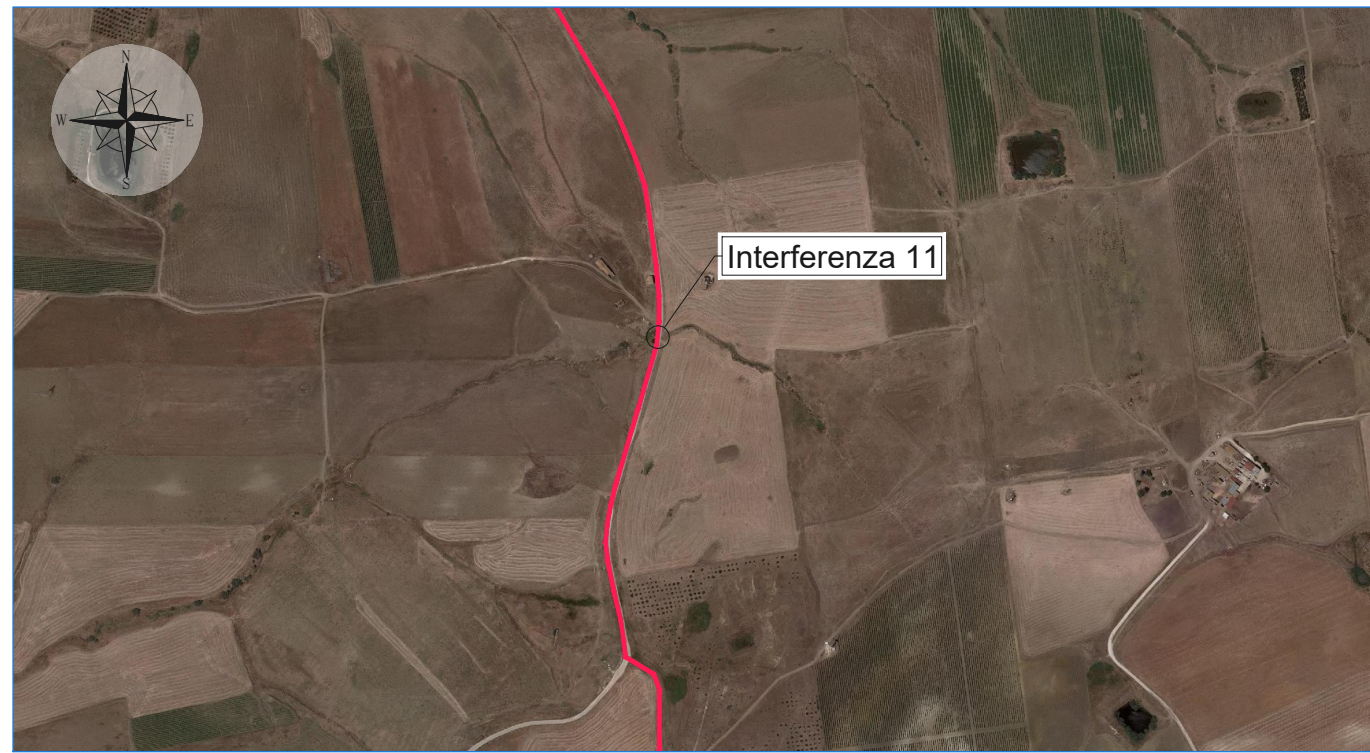

INQUADRAMENTO SU ORTOFOTO  
SCALA 1:10.000

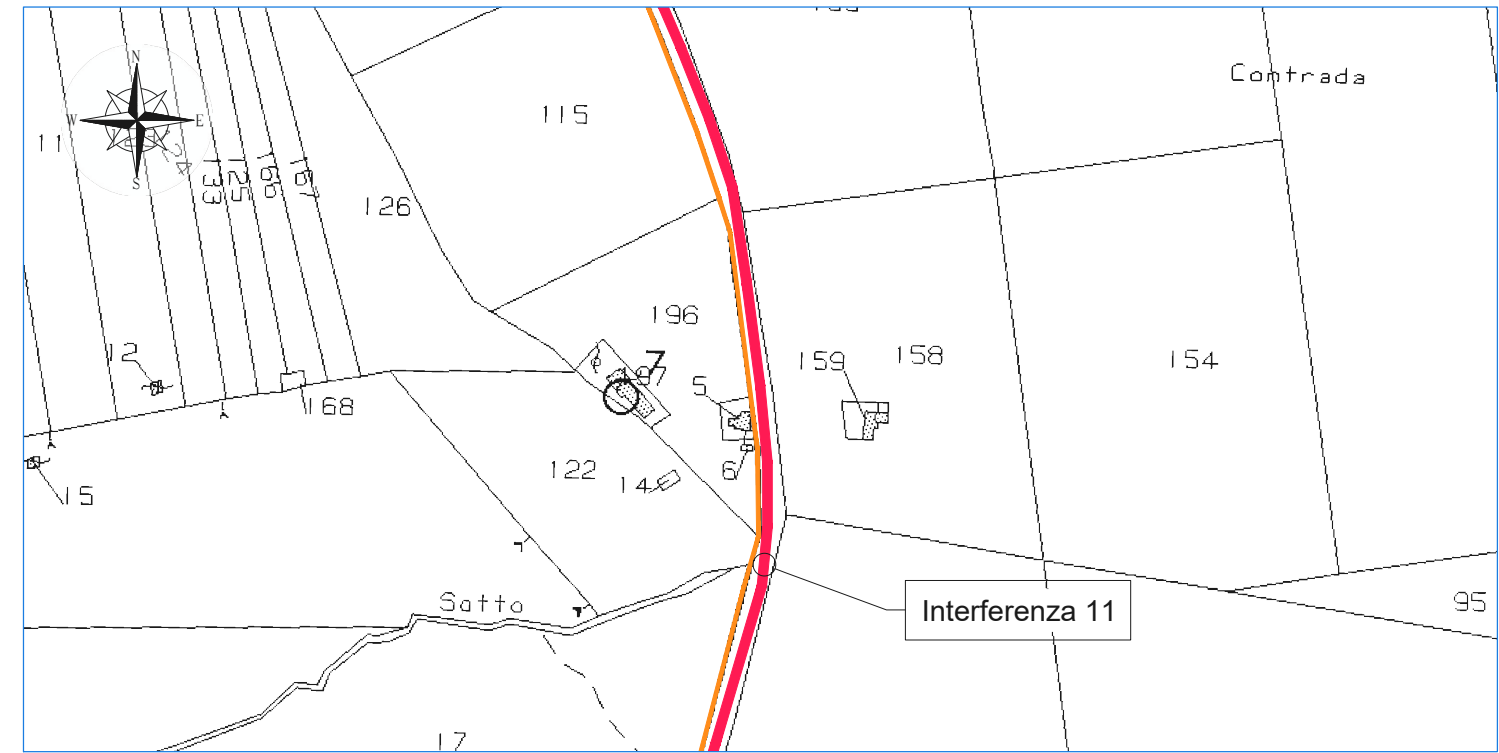


INQUADRAMENTO SU CATASTALE  
SCALA 1:4.000

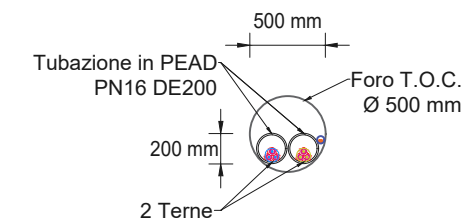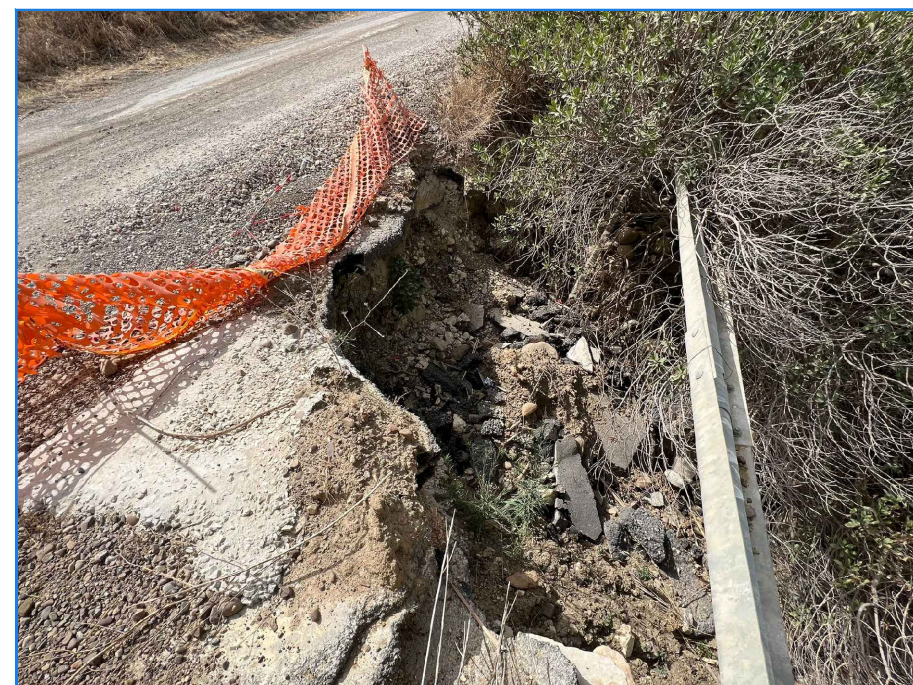


SEZIONE TRASVERSALE T.O.C.  
SCALA 1:50

### Individuazione interferenza n°12


ID Interferenza	Tipologia interferenza	Descrizione opera attraversata	Ente interessato	Tipo di attraversamento	Coordinate interferenza
Interferenza 12	Scotolare	Attraversamento scotolare	Libero Consorzio Comunale di Trapani Comune di Marsala	T.O.C.	E: 294.662,00 m N: 4.189.074,00 m

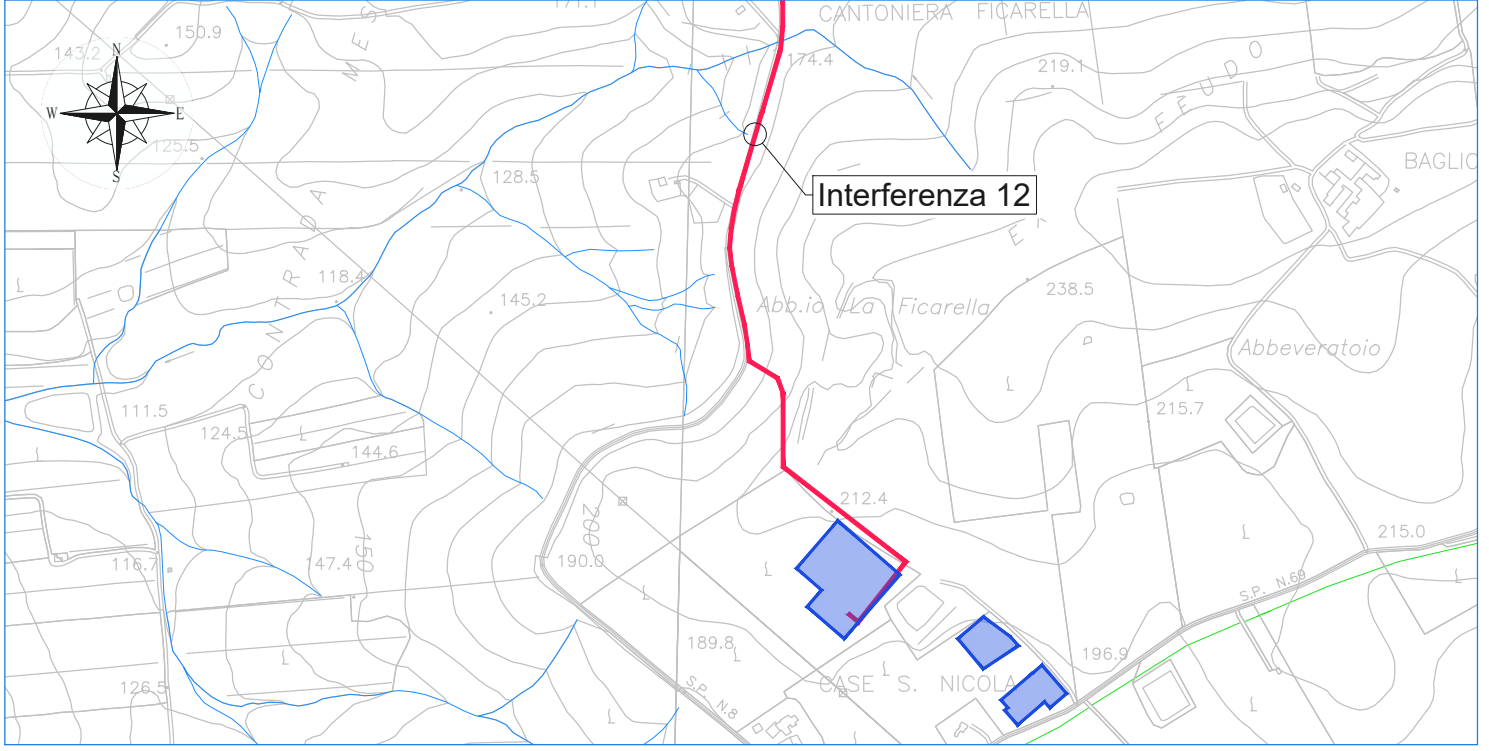


INQUADRAMENTO SU C.T.R.  
SCALA 1:10.000

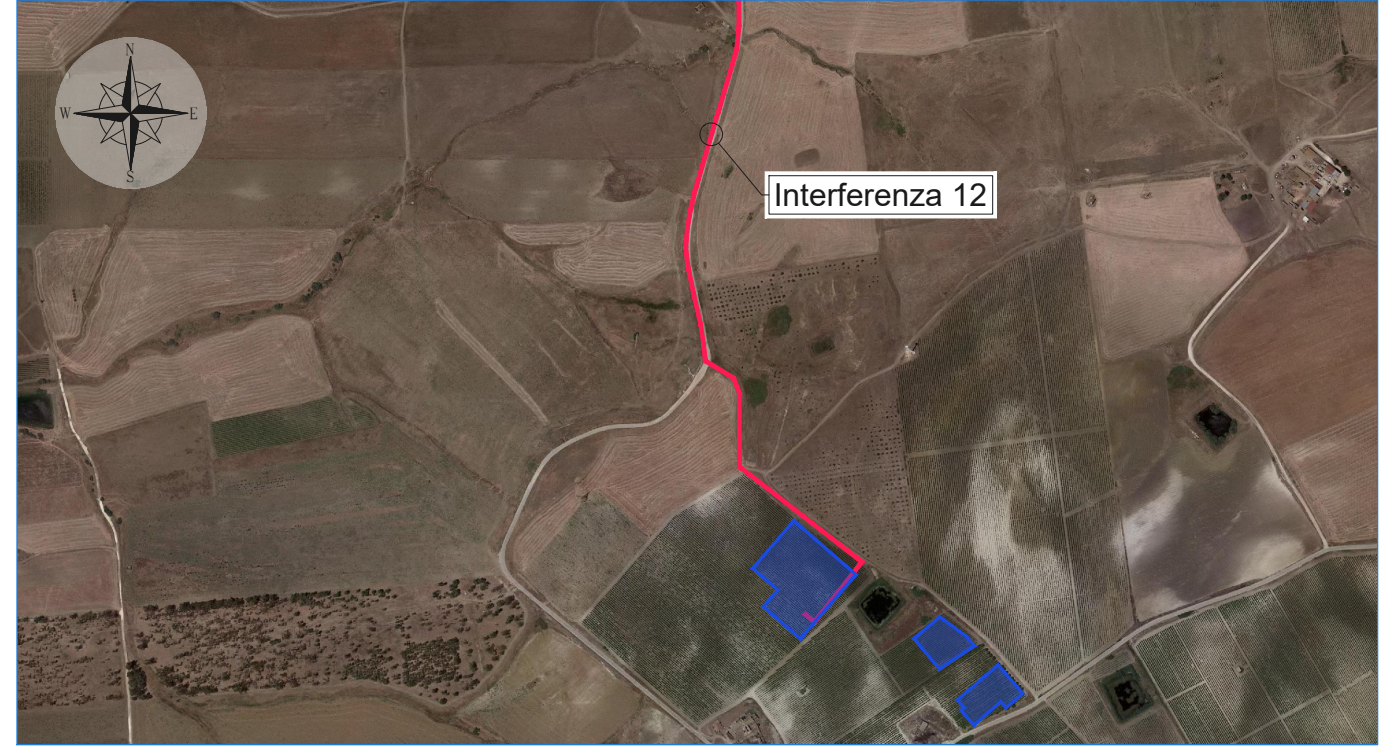


INQUADRAMENTO SU ORTOFOTO  
SCALA 1:10.000

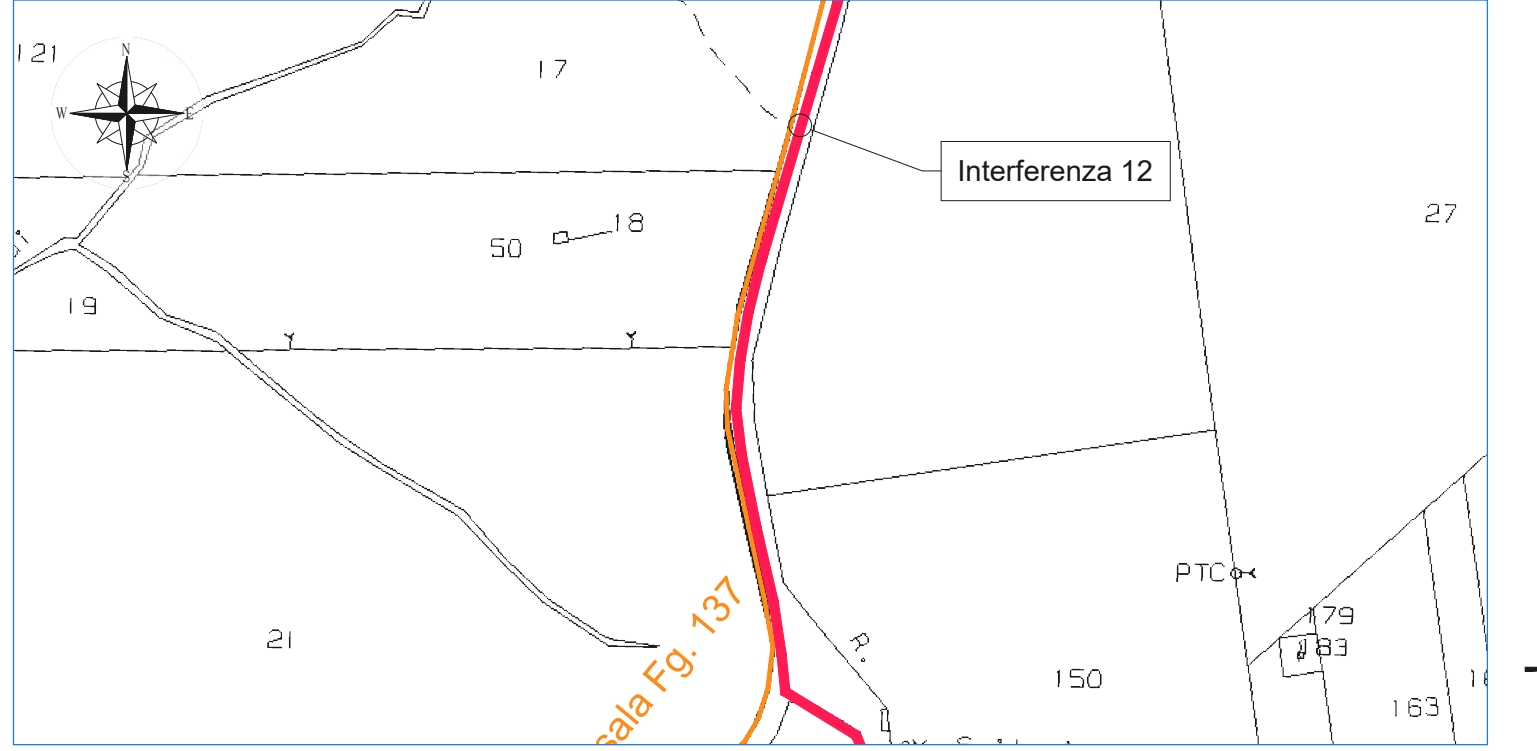

INQUADRAMENTO SU CATASTALE  
SCALA 1:4.000

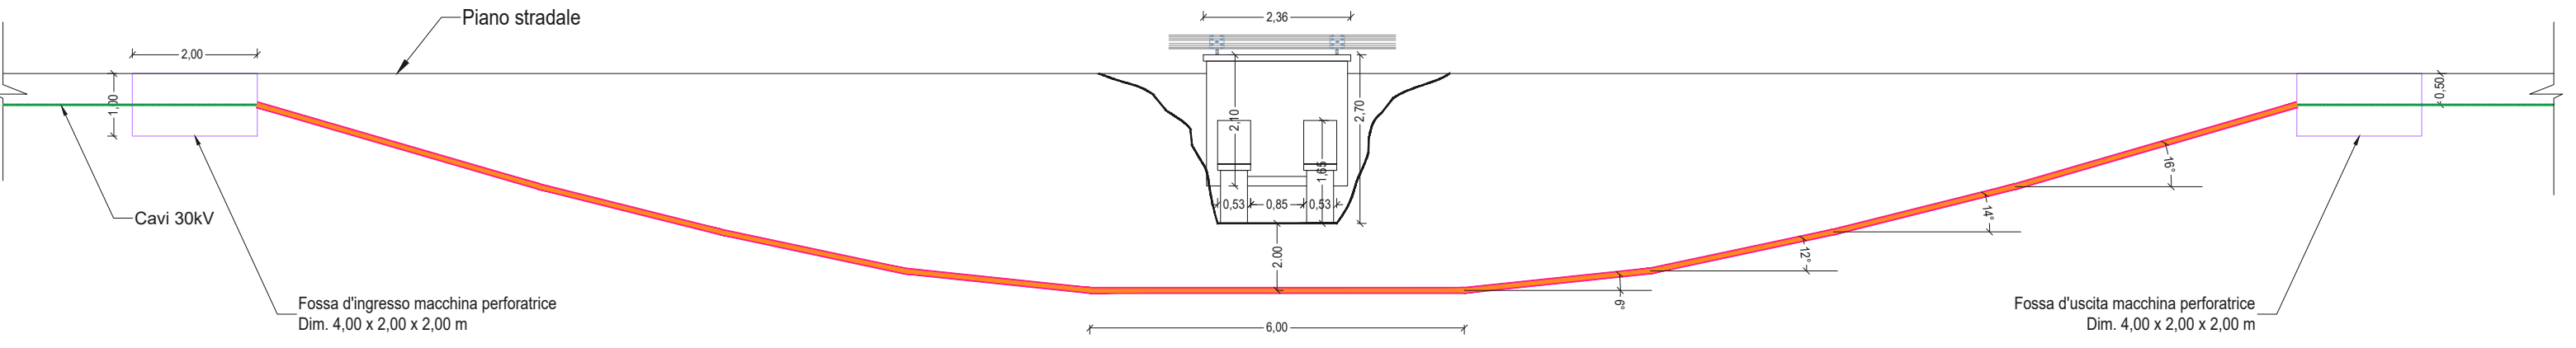


SEZIONE LONGITUDINALE ATTRAVERSAMENTO INTERFERENZA 12  
SCALA 1:100

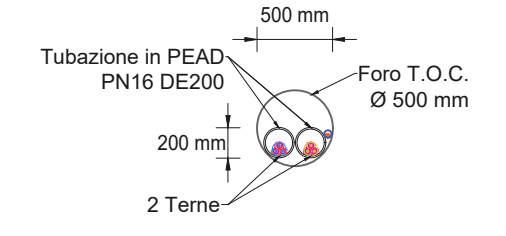


SEZIONE TRASVERSALE T.O.C.  
SCALA 1:50

### Individuazione interferenza n°13


ID Interferenza	Tipologia interferenza	Descrizione opera attraversata	Ente interessato	Tipo di attraversamento	Coordinate interferenza
Interferenza 13	Scatolare	Attraversamento scatolare	Libero Consorzio Comunale di Trapani Comune di Marsala	T.O.C.	E: 294.632,00 m N: 4.188.894,00 m

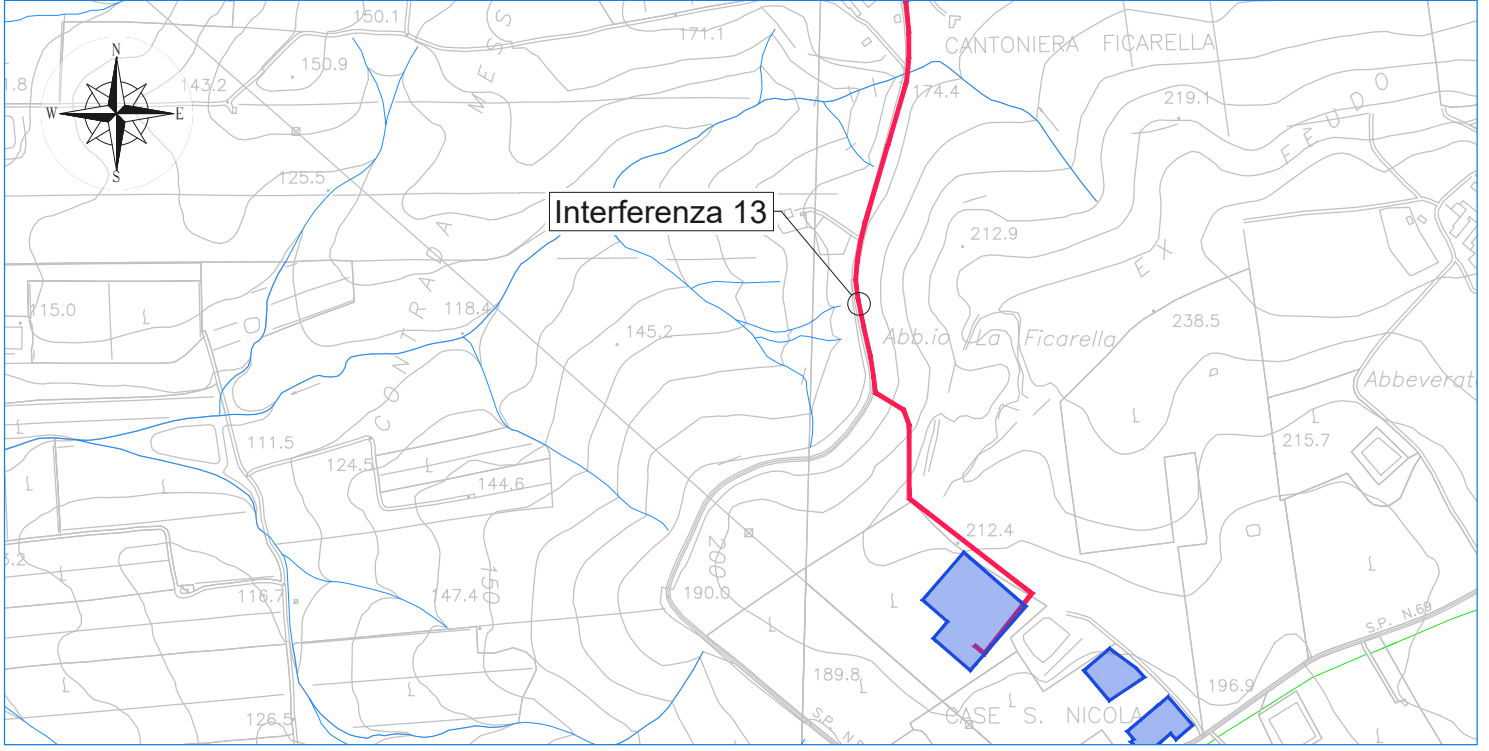


INQUADRAMENTO SU C.T.R.  
SCALA 1:10.000

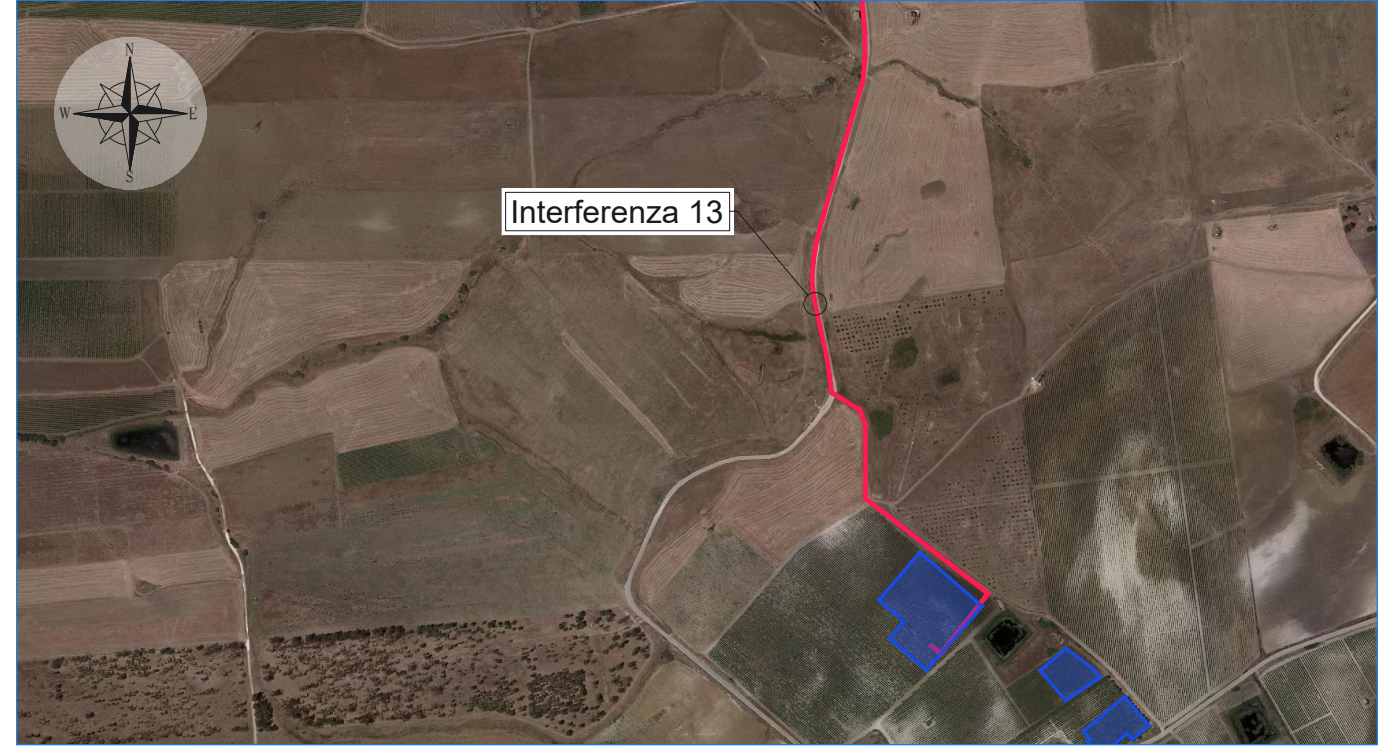


INQUADRAMENTO SU ORTOFOTO  
SCALA 1:10.000

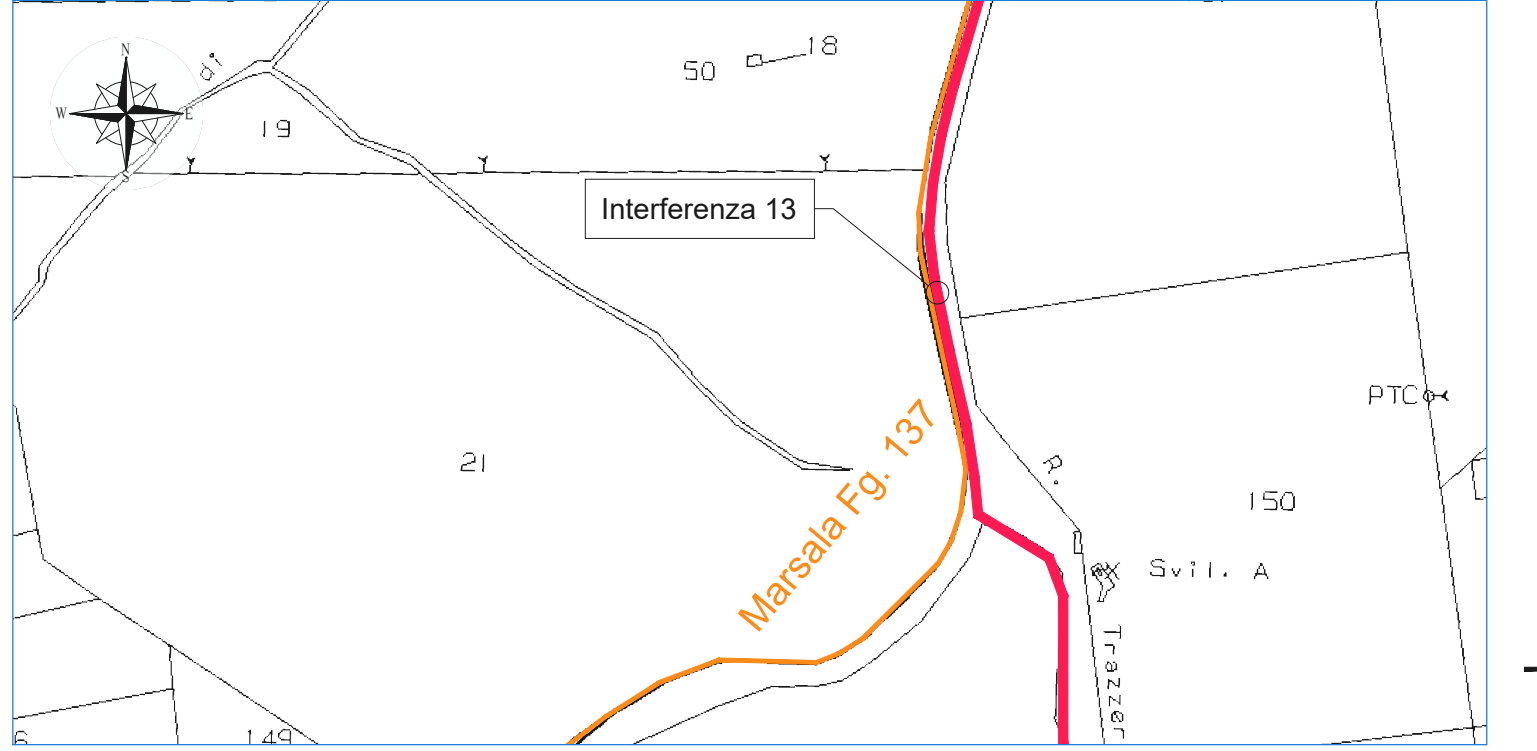

INQUADRAMENTO SU CATASTALE  
SCALA 1:4.000

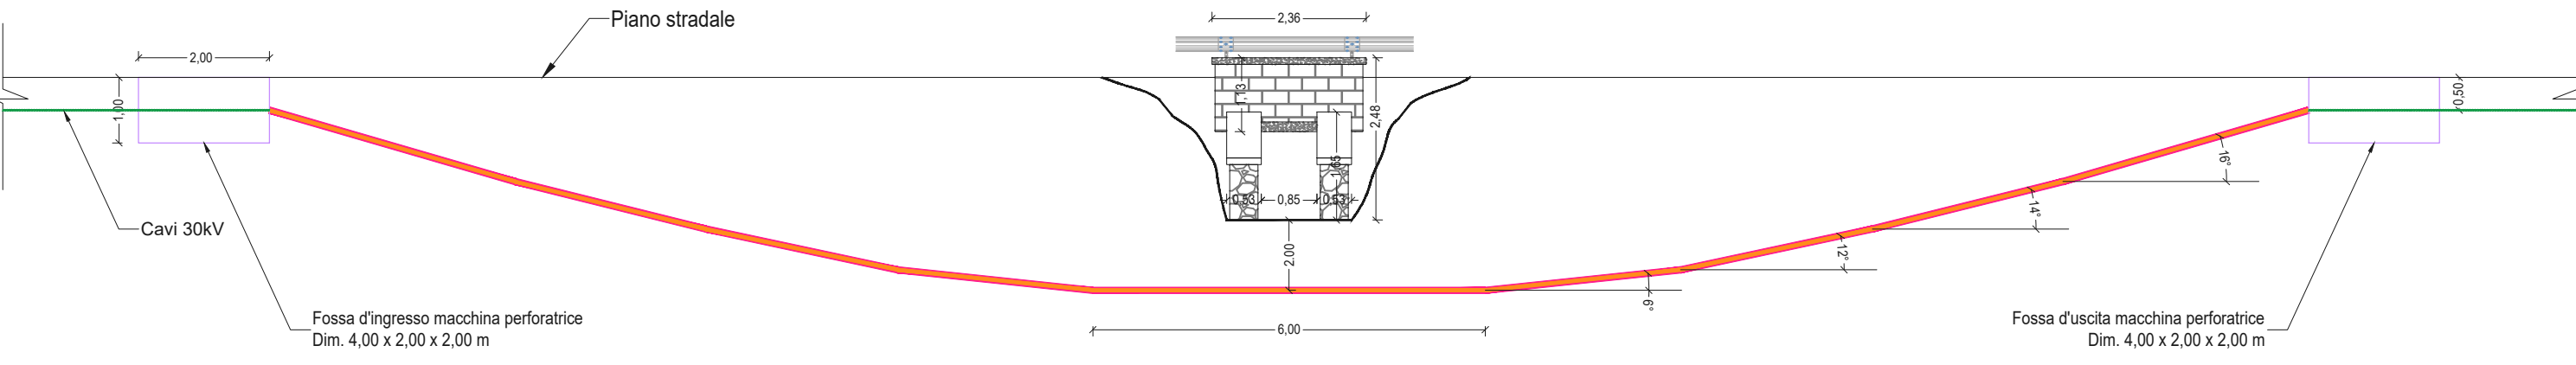

SEZIONE LONGITUDINALE ATTRAVERSAMENTO INTERFERENZA 13  
SCALA 1:100

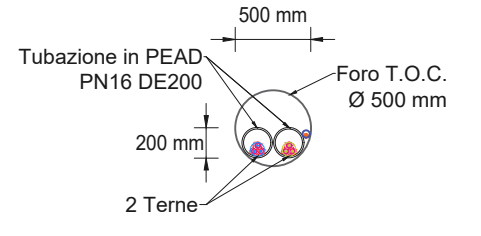


SEZIONE TRASVERSALE T.O.C.  
SCALA 1:50



### Individuazione interferenza n°14


ID Interferenza	Tipologia interferenza	Descrizione opera attraversata	Ente interessato	Tipo di attraversamento	Coordinate interferenza
Interferenza 14	Scolare	Attraversamento scolare	Libero Consorzio Comunale di Trapani Comune di Marsala	T.O.C.	E: 294.650,00 m N: 4.188.810,00 m

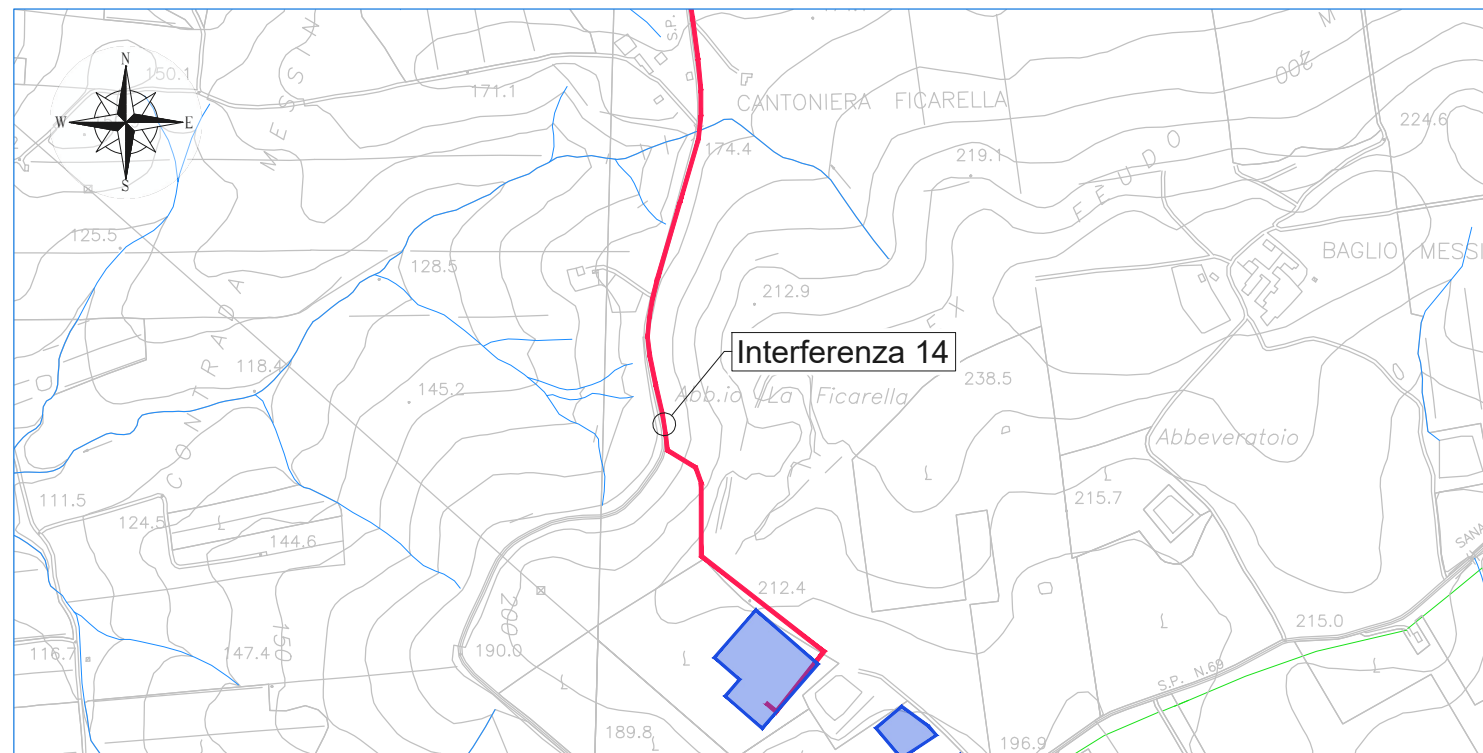


INQUADRAMENTO SU C.T.R.  
SCALA 1:10.000




INQUADRAMENTO SU ORTOFOTO  
SCALA 1:10.000

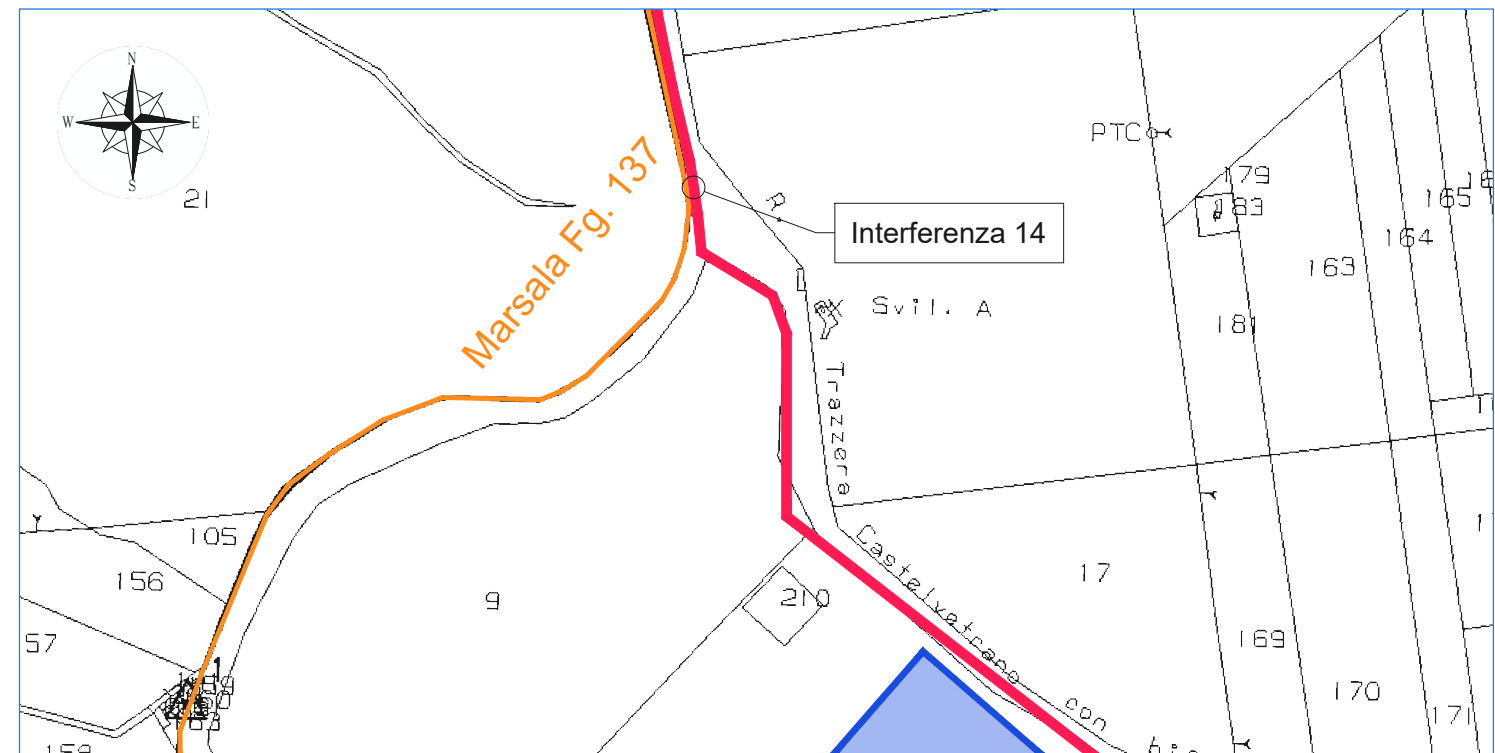

INQUADRAMENTO SU CATASTALE  
SCALA 1:4.000

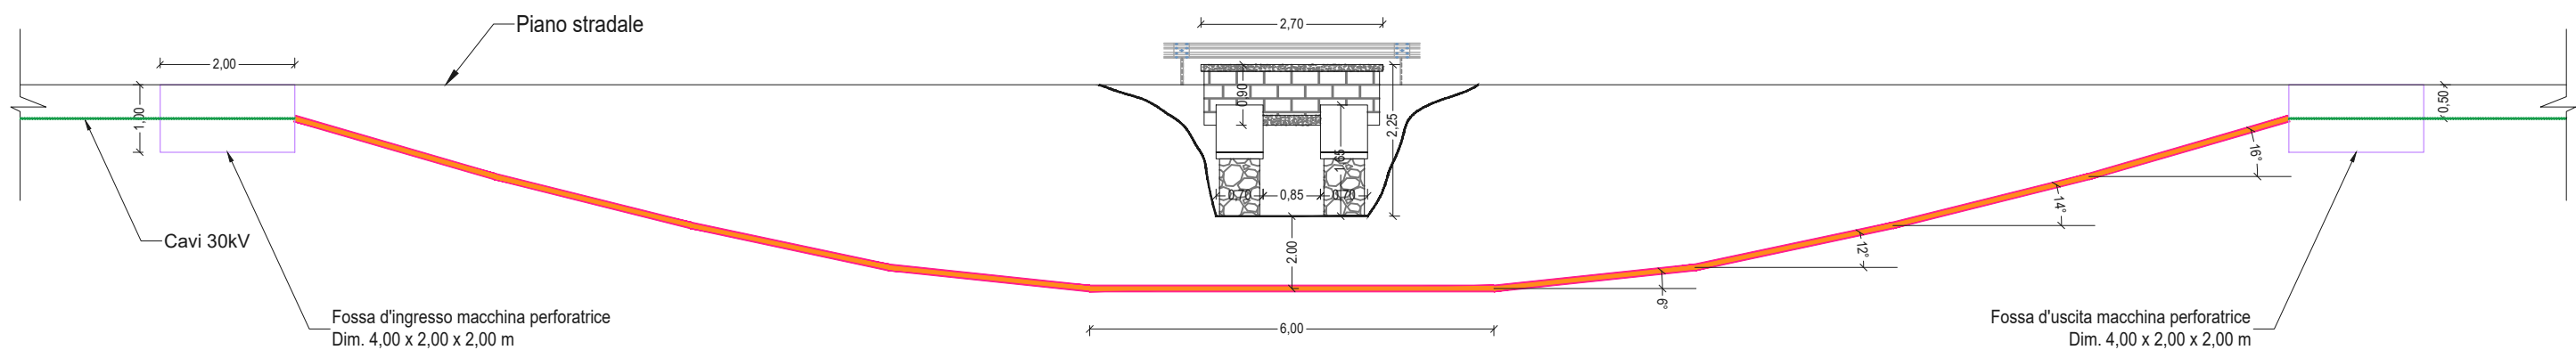

SEZIONE LONGITUDINALE ATTRAVERSAMENTO INTERFERENZA 14  
SCALA 1:100

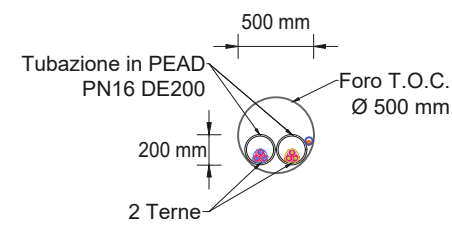

SEZIONE TRASVERSALE T.O.C.  
SCALA 1:50