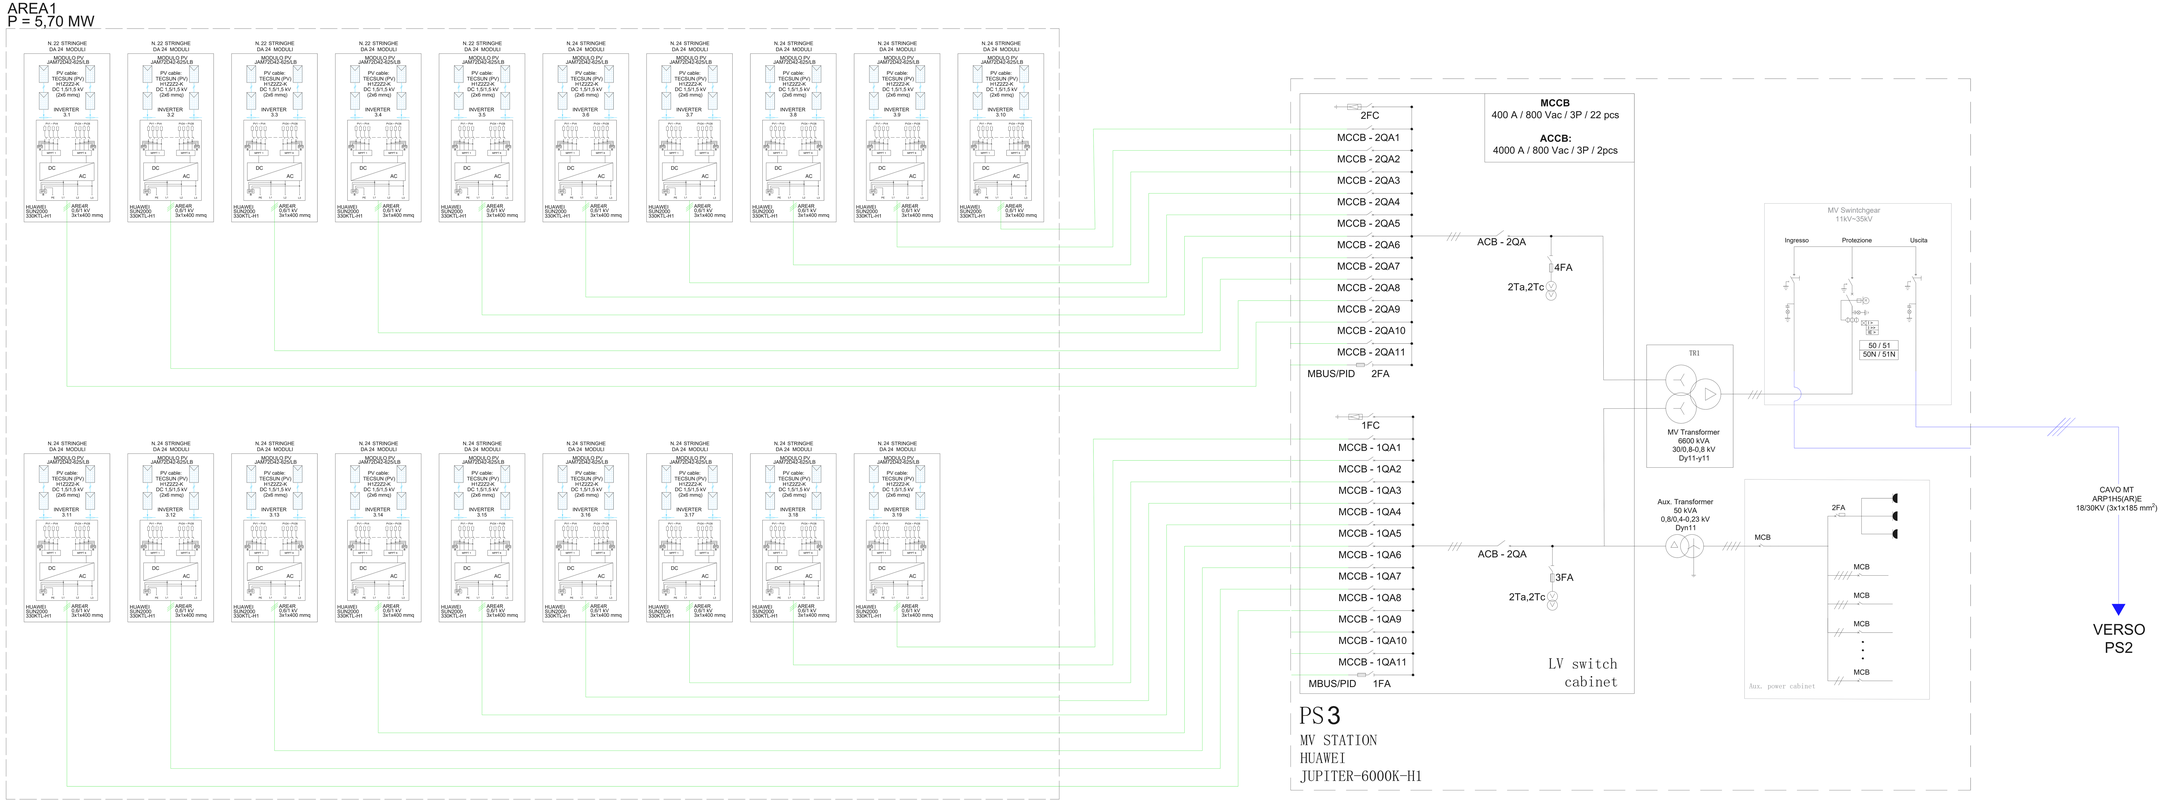

LEGENDA

	Trasformatore BT/MT 0,8/30 kV (SUNGROW MVS3200-LV)
	Inverter DC/AC (SUNGROW SG350HX)
	Modulo fotovoltaico RISEN NEWTON RSM132-8-685BNDG
	Cavo DC TECSUN H1Z2Z2-K 1,5/1,5 kV 2x6 mm²
	Cavo BT ARE4R 0,6/1 kV 3x1x400 mm²
	Cavo MT ARP1H5(AR)E 18/30 kV 3x1x185

IMPIANTO AGROVOLTAICO "AGV CUDDIA"

PROGETTO DI UN IMPIANTO AGROVOLTAICO DI POTENZA PARI A 28 MW DENOMINATO "AGV CUDDIA" RICADENTE NEL COMUNE DI TRAPANI E RELATIVE OPERE DI CONNESSIONE ALLA RETE RICADENTI NEI COMUNI DI TRAPANI E MARSALA (LIBERO CONSORZIO COMUNALE DI TRAPANI)

Proponente

ECOSICILY 3 S.r.l.
VIA FRATELLI GABRIELI MANZONI, 30 - 20121 MILANO
P. IVA: 11119020969

Progettazione

Hydro Engineering s.s.
di Damiano e Mariano Galbo
via Rossotti, 39
91011 Alcamo (TP) Italy

ORDINE DEGLI INGEGNERI PROV. TRAPANI Ing. Mariano Galbo N. 724

TÜV NORD

Titolo Elaborato

(G) - Elaborati grafici
2 - Parco Fotovoltaico
2 - Opere elettriche
9.3 - Schema elettrico unifilare - Area PS3

LIVELLO PROGETTAZIONE	CODICE ELABORATO	FILENAME	FORMATO	SCALA
PROGETTO DEFINITIVO	PD-G.2.2.9.3	ECOVNPD0ua4N6R6	A1x3	/

Revisioni

REV	DATA	DESCRIZIONE	REDATTO	VERIFICATO	APPROVATO
0	09/2025	PRIMA EMISSIONE	CB	EG	MG

REGIONE SICILIA
LIBERO CONSORZIO COMUNALE DI TRAPANI
COMUNE DI TRAPANI

Ecosicily 3 S.r.l.

ISO A1x3