




SEZIONI TIPO CAVI SOLARI
SCALA 1:10

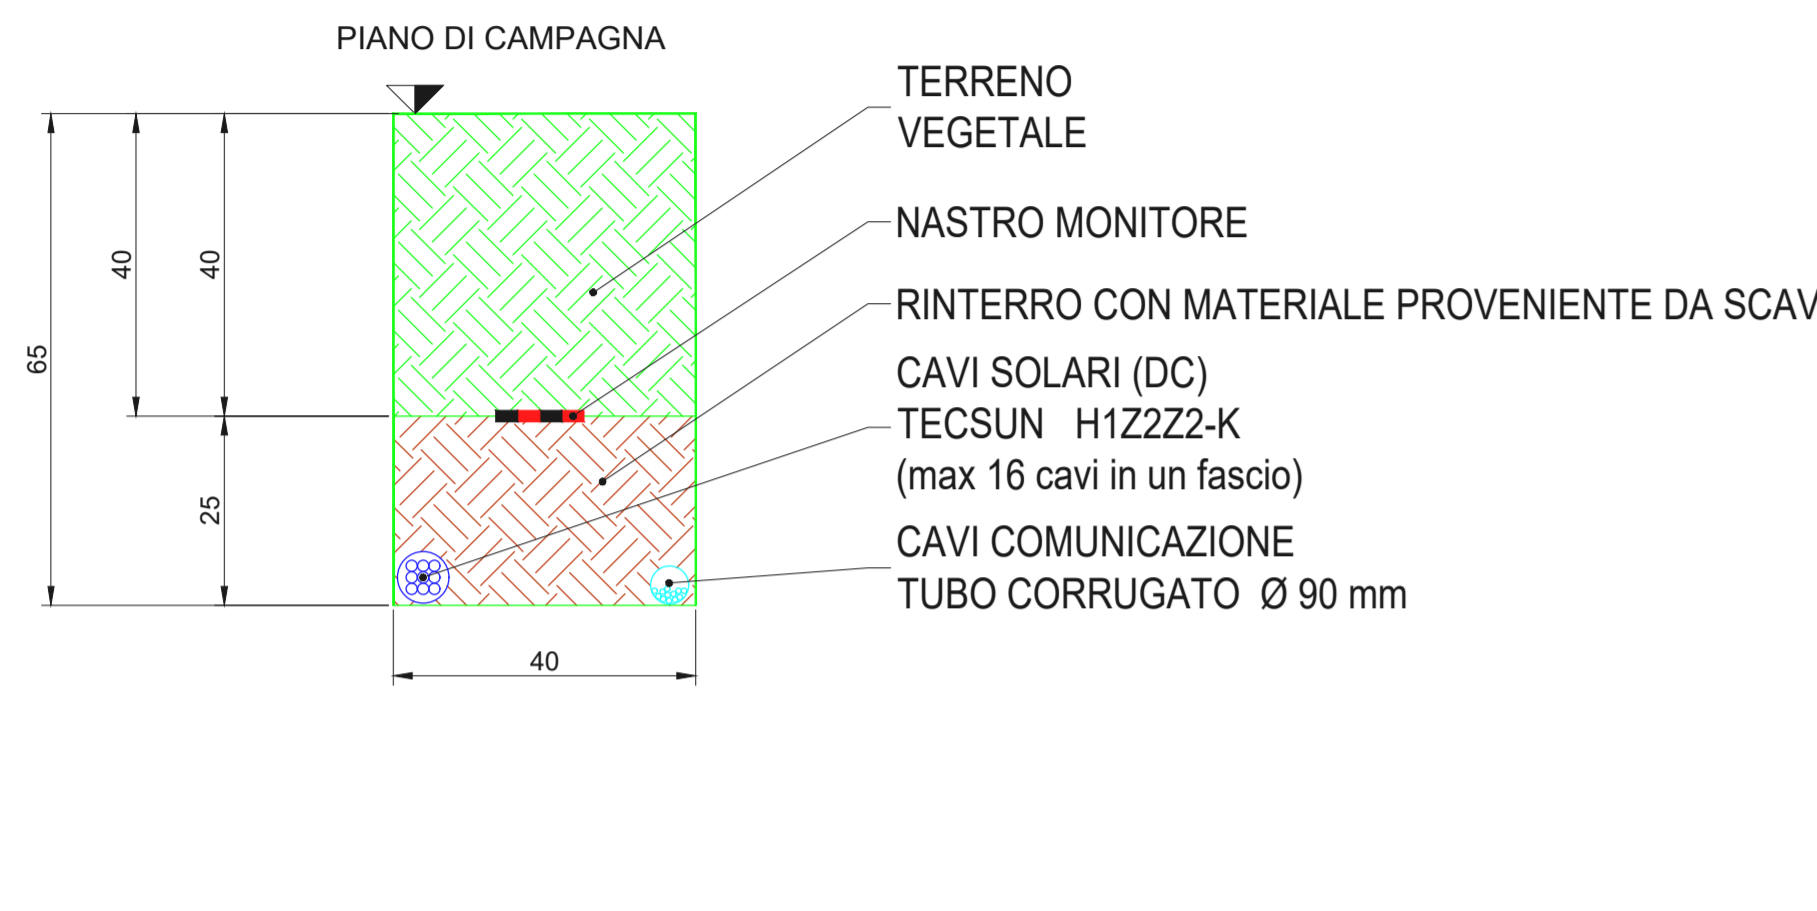


SEZIONI TIPO CAVIDOTTI BT - SU TERRENO
SCALA 1:10
SEZIONE CAVIDOTTI - TIPICO 1-T

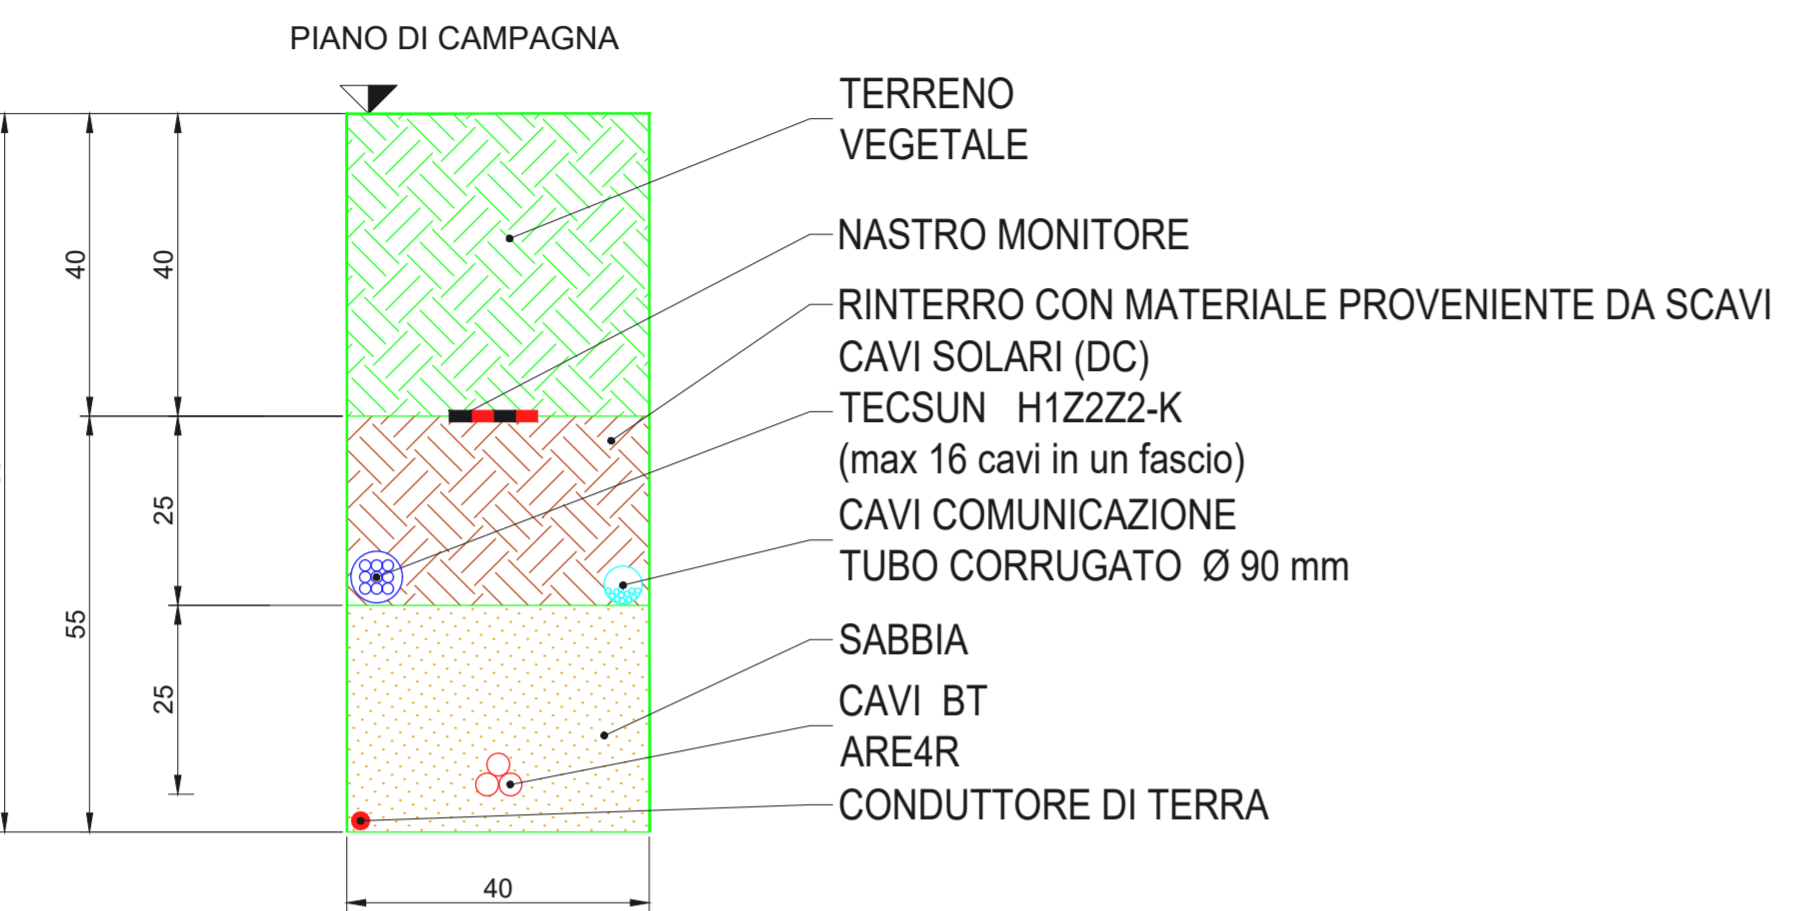


SEZIONI TIPO CAVIDOTTI BT - SU TERRENO
SCALA 1:10
SEZIONE CAVIDOTTI - TIPICO 2-T

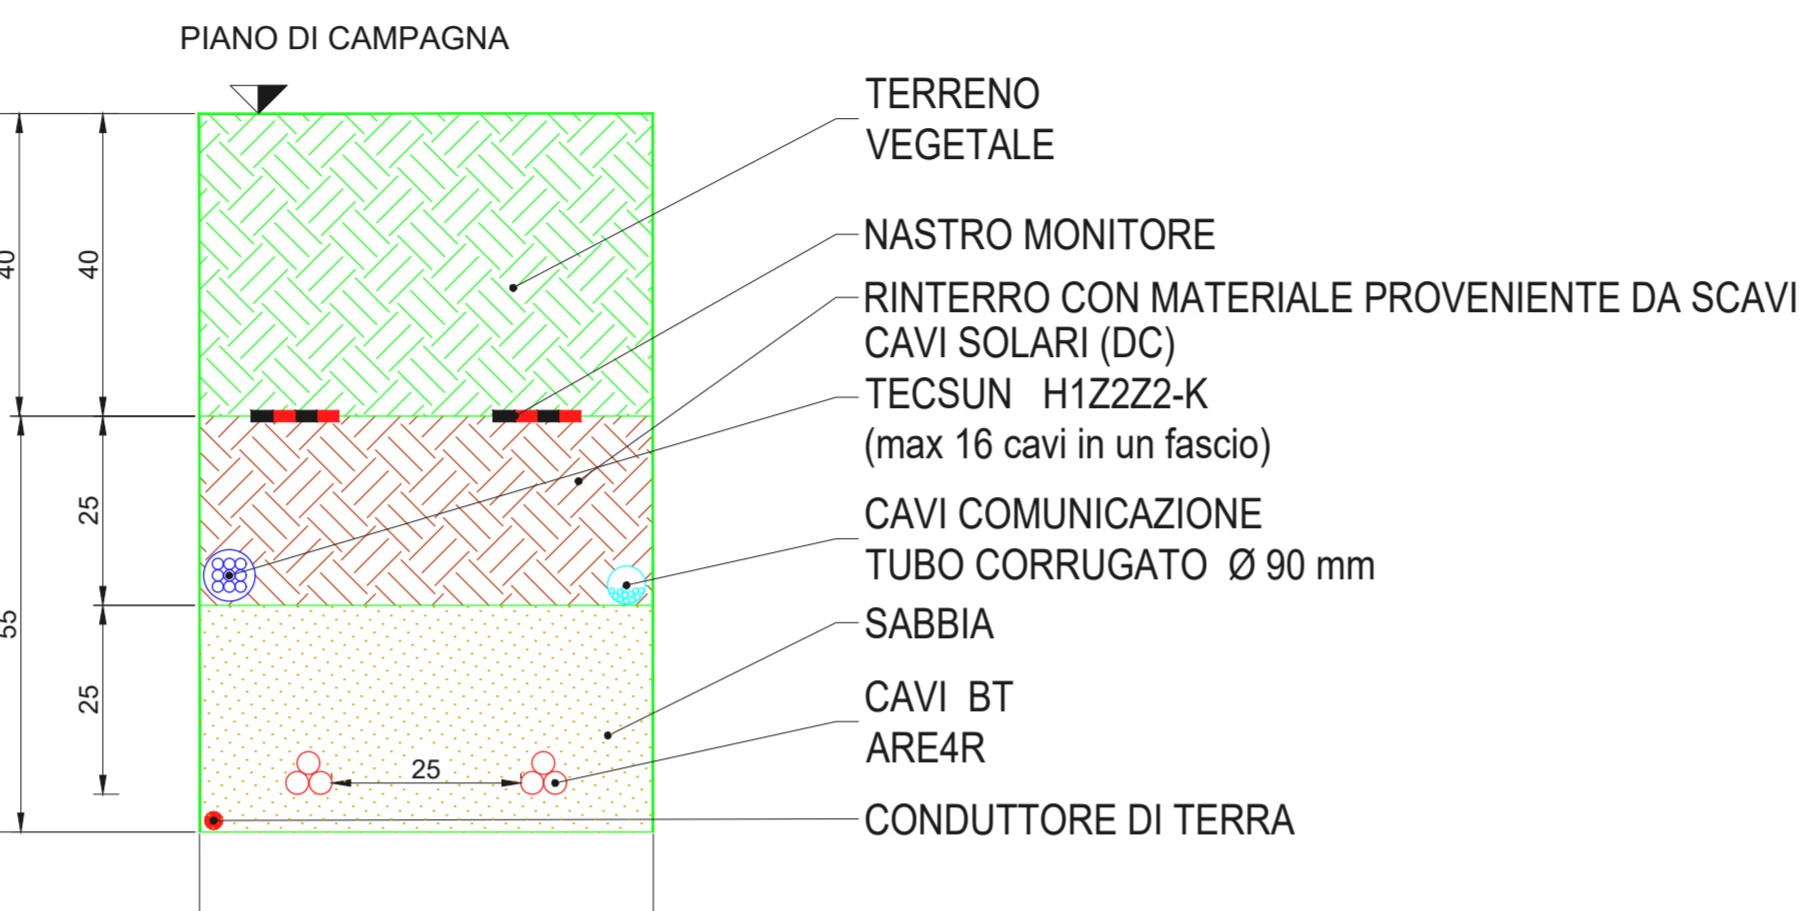


SEZIONI TIPO CAVIDOTTI BT - SU TERRENO
SCALA 1:10
SEZIONE CAVIDOTTI - TIPICO 3T

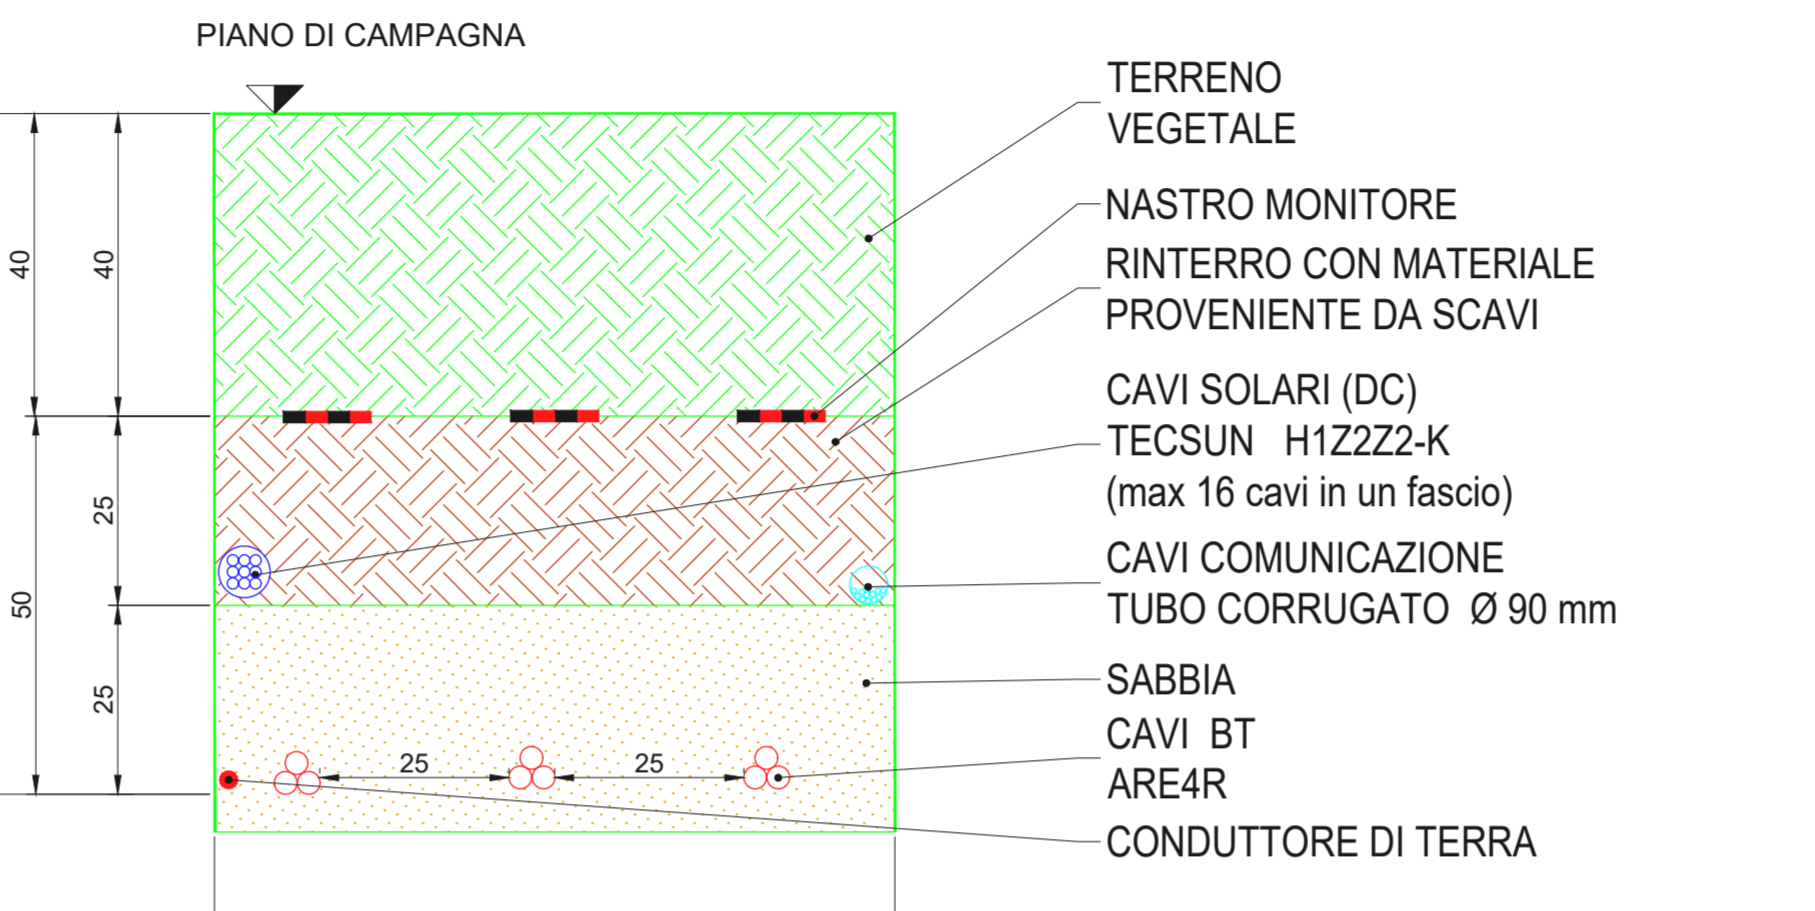


SEZIONI TIPO CAVIDOTTI BT - SU TERRENO
SCALA 1:10
SEZIONE CAVIDOTTI - TIPICO 4T

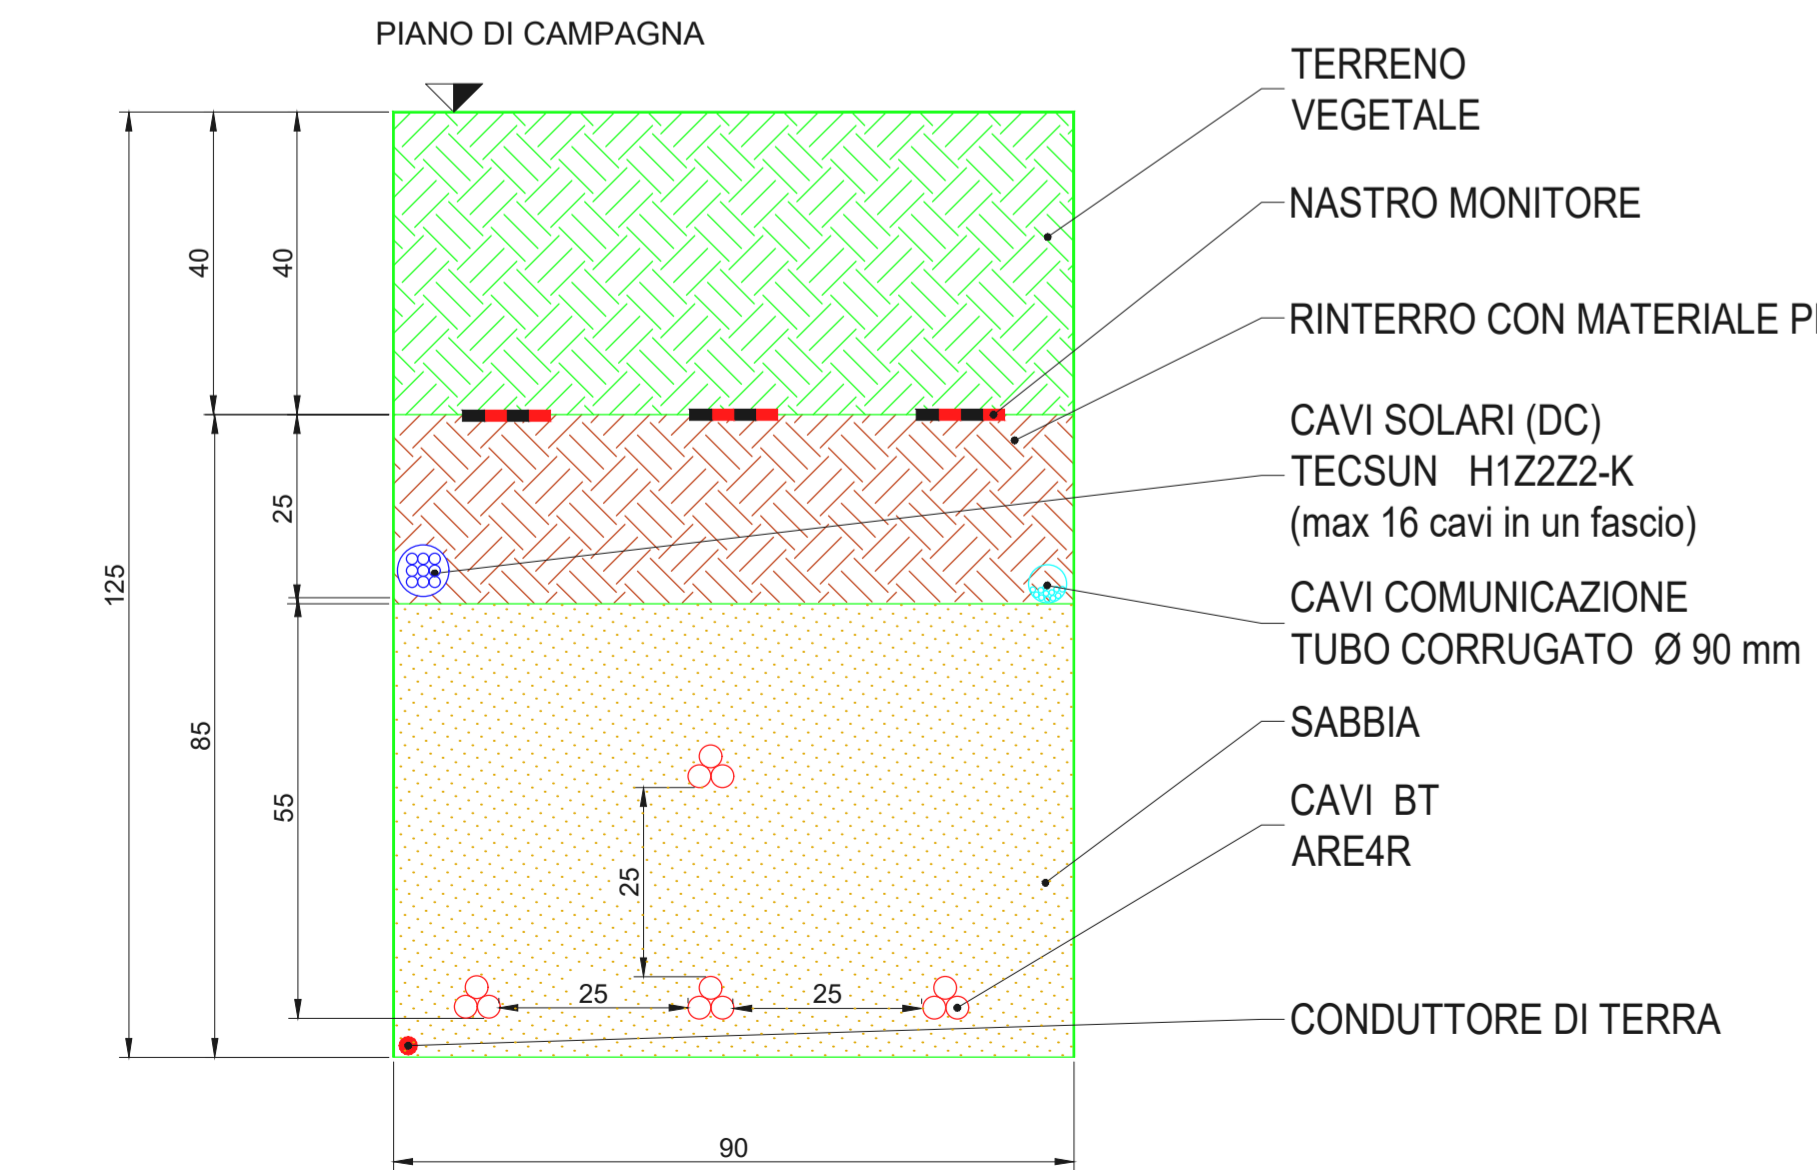

SEZIONI TIPO CAVIDOTTI BT - SU TERRENO
SCALA 1:10
SEZIONE CAVIDOTTI - TIPICO 5T

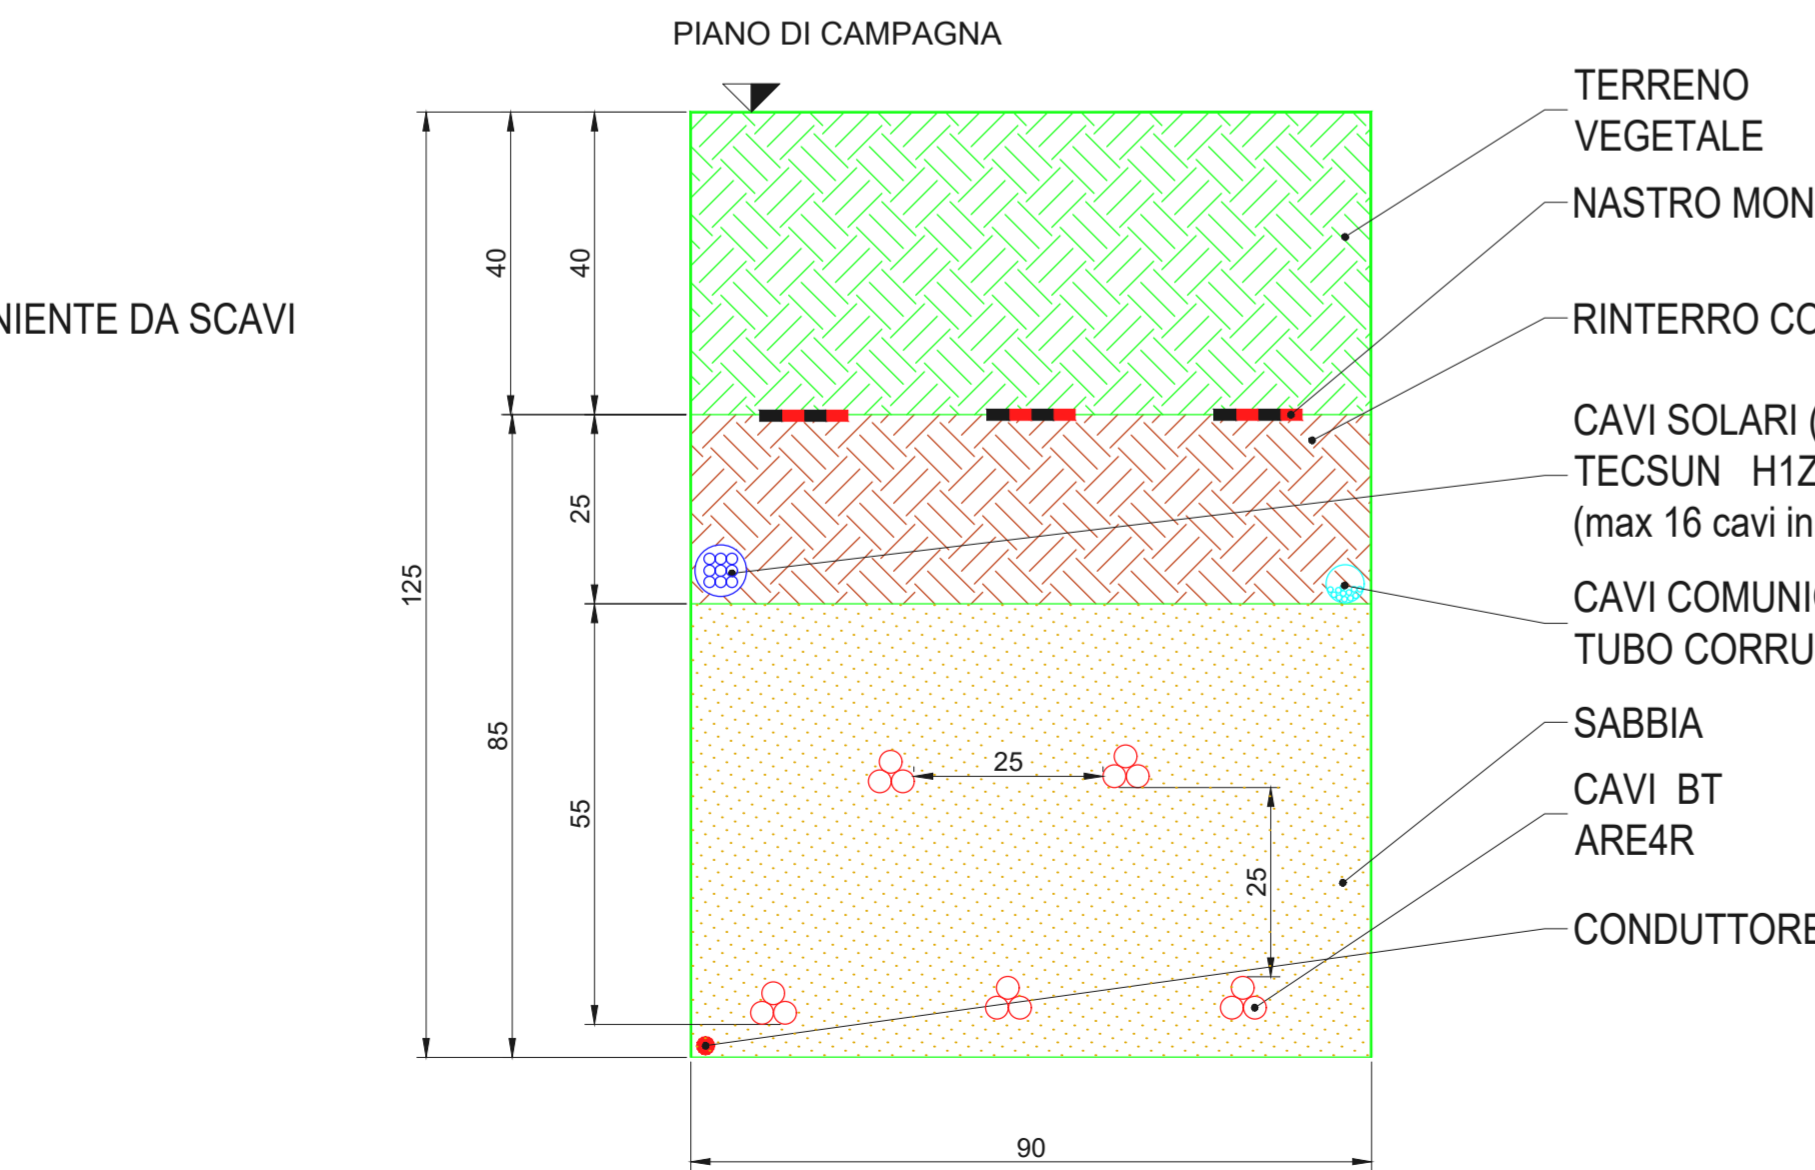

SEZIONI TIPO CAVIDOTTI BT - SU TERRENO
SCALA 1:10
SEZIONE CAVIDOTTI - TIPICO 6T

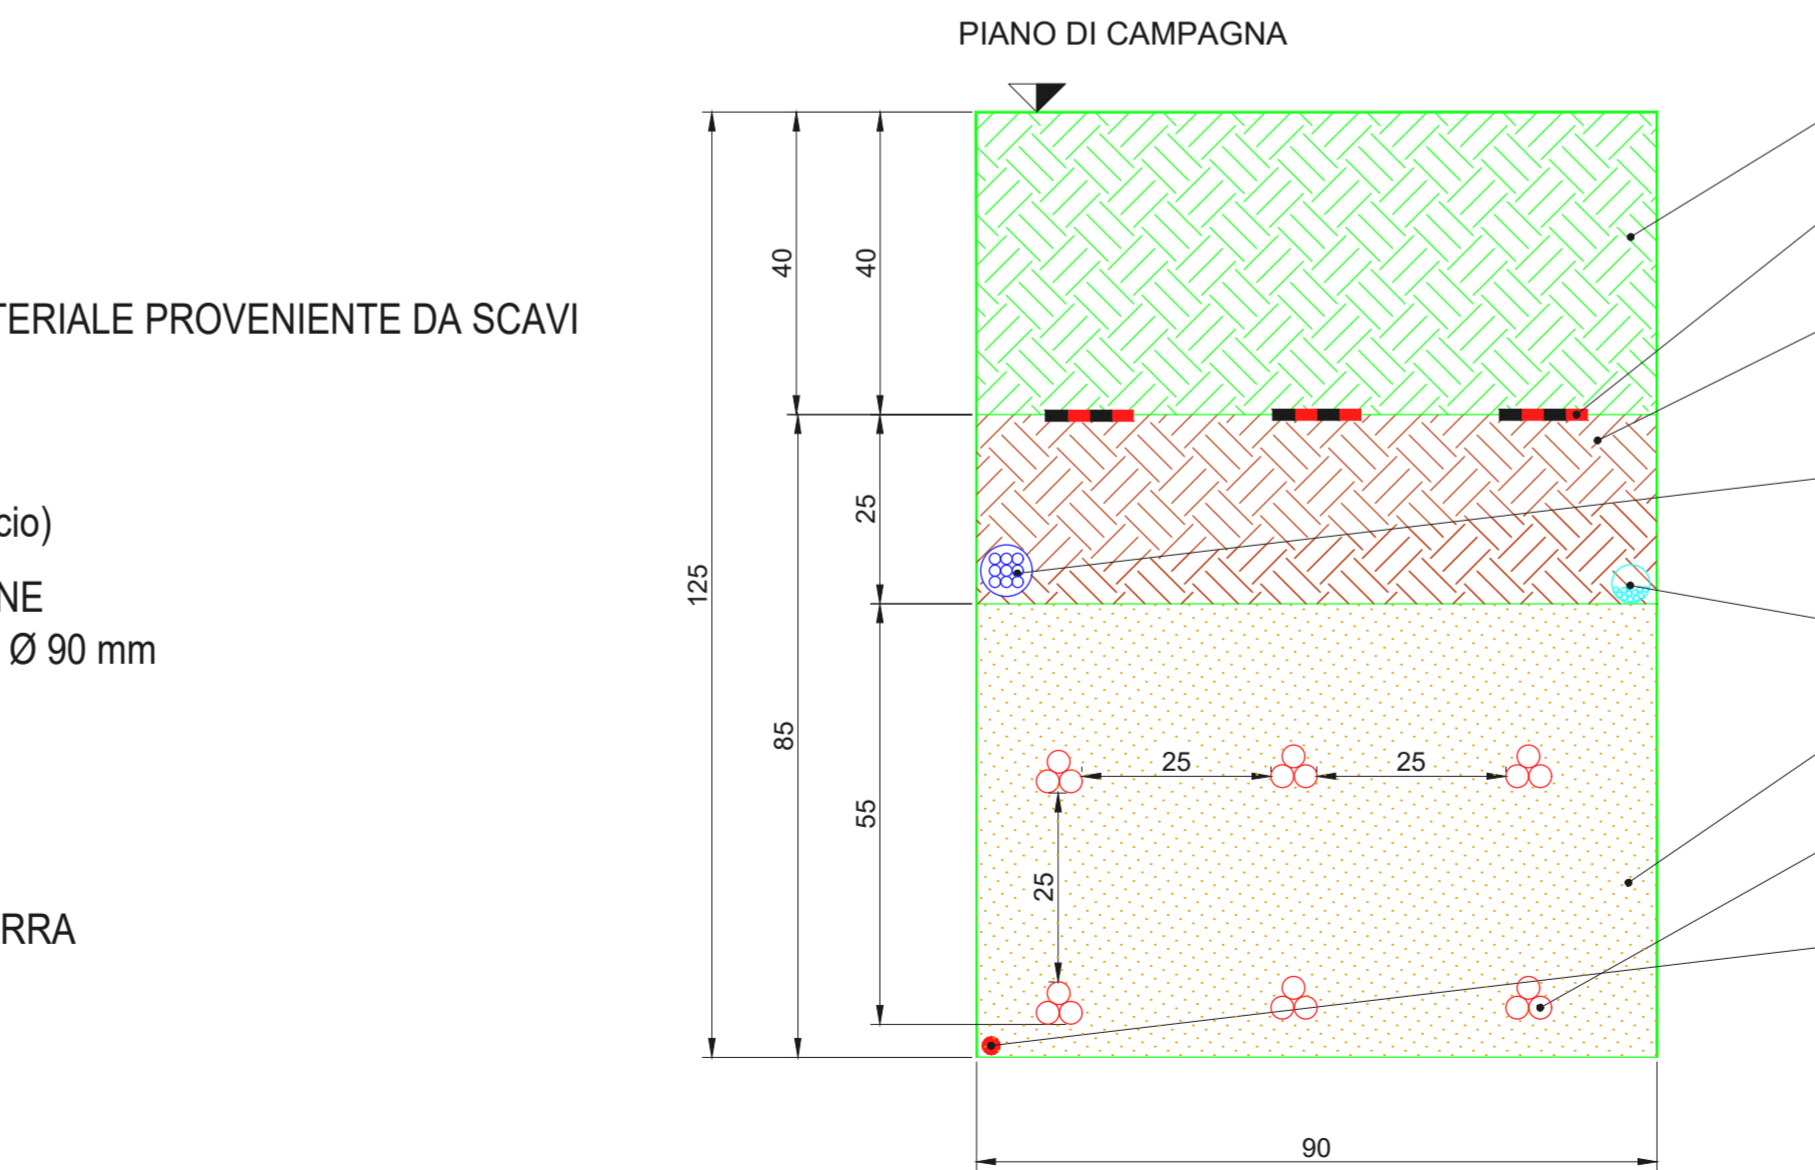

LEGENDA	
	Misto granulometrico con materiale classificato come "A1" Secondo - UNI CNR 10006:2002
	Strato di fondazione con materiale classificato come "A1" Secondo - UNI CNR 10006:2002
	Rinterro con materiale classificato come "A1" Secondo - UNI CNR 10006:2002
	Sabbia vagliata
	Cavi di comunicazione in tubo corrugato Ø 90 mm
	Cavi solari (DC) TECSUN H1Z2Z2-K 2x6 mm ² (max 16 cavi in un fascio)
	Conduttore di terra
	Cavi BT ARE4R 3x1x400 mm ²
	Nastro monitor

Nota: Tutte le quote sono espresse in centimetri

IMPIANTO AGROVOLTAICO "AGV CUDDIA"
 PROGETTO DI UN IMPIANTO AGROVOLTAICO DI POTENZA PARI A 32,67 MWp (28 MW IN IMMISSIONE) DENOMINATO "AGV CUDDIA" RICADENTE NEL COMUNE DI TRAPANI E RELATIVE OPERE DI CONNESSIONE ALLA RETE RICADENTI NEI COMUNI DI TRAPANI E MARSALA (LIBERO CONSORZIO COMUNALE DI TRAPANI).



Proponente
ECOSICILY 3 S.r.l.
 VIA ALESSANDRO MANZONI, 30 - 20121 MILANO
 P. IVA: 11119020961

Progettazione

 Hydro Engineering s.s.
 di Damiano e Maurizio Galbo
 via Rissotto 39
 91031 Alicamo (TP) Italy

Titolo Elaborato

(G) - Elaborati grafici
 2 - Parco Fotovoltaico
 2 - Opere elettriche
 5.1 - Sezioni tipo cavidotti BT e strumentazione

LIVELLO PROGETTAZIONE	CODICE ELABORATO	FILENAME	FORMATO	SCALA
PROGETTO DEFINITIVO	PD-G.2.2.5.1	ECON792PDGsez0268R0	A3x5	/

REV.	DATA	DESCRIZIONE	REDATTO	VERIFICATO	APPROVATO
0	09/2023	PRIMA EMISSIONE	CB	EG	MG

REGIONE SICILIA
 LIBERO CONSORZIO COMUNALE DI TRAPANI
 COMUNE DI TRAPANI

Ecosicily 3 S.r.l.