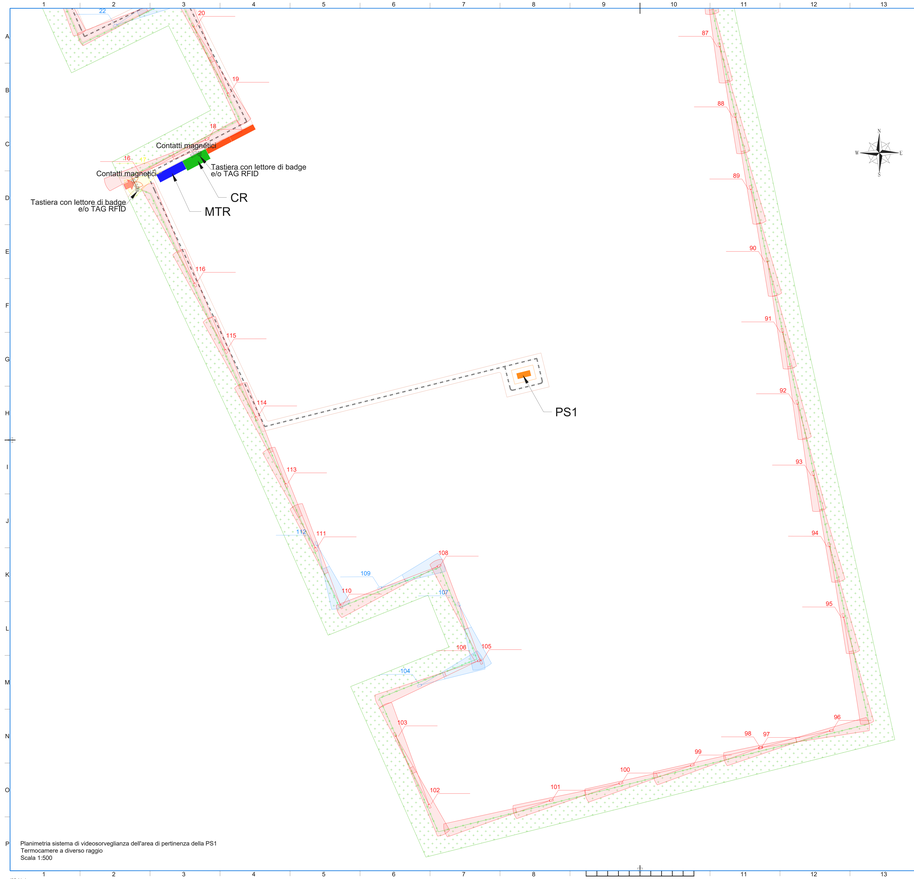

Planimetria sistema di videosorveglianza dell'area di pertinenza della PS1
Termocamere a diverso raggio
Scala 1:500

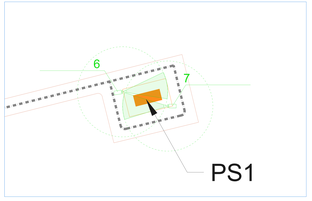

Planimetria sistema di video sorveglianza della PS1
Telecamere PTZ
Scala 1:250

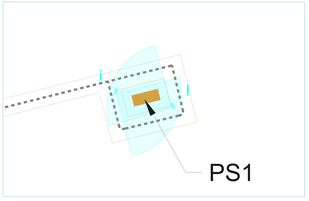

Planimetria sistema di video sorveglianza della PS1
Sensori volumetrici
Scala 1:250

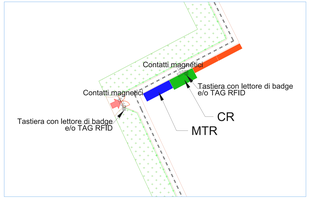

Planimetria sistema di video sorveglianza della PS1
Telecamere PTZ
Scala 1:250

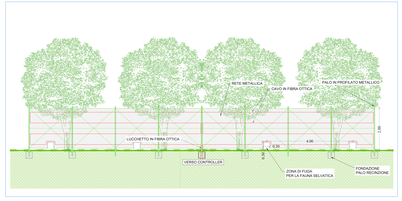

Sicurezza della recinzione perimetrale interna - Sistema a fibra ottica disposta per protezione anti-varco
Scala 1:50

SEZIONI CONNESSIONI E APPERECCHIATURE CCTV - FUORI SCALA

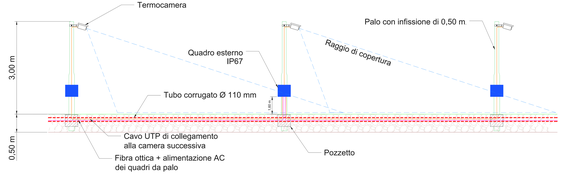

TIPICO DI INSTALLAZIONE – FUORI SCALA
TELECAMERA PTZ (Tipologia E) – SISTEMA DI VIDEOSORVEGLIANZA

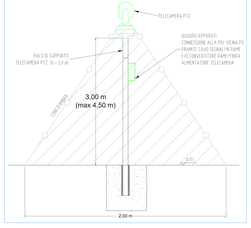

n. Telecamera	Telecamera	n. Telecamera	Telecamera	n. Telecamera	Telecamera	n. Telecamera	Telecamera	n. Telecamera	Telecamera	n. Telecamera	Telecamera
1	E	21	A	41	A	61	B	81	A	101	A
2	E	22	B	42	A	62	A	82	A	102	A
3	E	23	A	43	B	63	A	83	A	103	A
4	E	24	A	44	A	64	A	84	A	104	B
5	E	25	A	45	A	65	A	85	A	105	A
6	E	26	A	46	A	66	A	86	A	106	A
7	E	27	A	47	A	67	A	87	A	107	B
8	E	28	A	48	A	68	A	88	A	108	A
9	E	29	A	49	A	69	A	89	A	109	B
10	E	30	A	50	A	70	A	90	A	110	A
11	E	31	A	51	A	71	B	91	A	111	A
12	E	32	A	52	A	72	A	92	A	112	A
13	E	33	A	53	A	73	A	93	A	113	A
14	E	34	A	54	A	74	A	94	A	114	A
15	E	35	A	55	A	75	A	95	A	115	A
16	A	36	A	56	A	76	B	96	A	116	A
17	C	37	A	57	A	77	A	97	A		
18	A	38	A	58	A	78	A	98	A		
19	A	39	A	59	C	79	A	99	A		
20	A	40	A	60	A	80	A	100	A		

Telecamera	Tipologia	Modello	Risoluzione	Lunghezza focale	Dimensione sensore	Altezza installazione	Inclinazione	Angoli di visualizzazione	Distanza	Larghezza FOV	Pixel sul bersaglio	Zona morta	Ampiezza zona morta
A	Termica	NHT-8001-F65VF	480X640	65	480X640; 17 ; 3:4	3 m	5,8°	7,2° ; 9,6°	50 m	6,3 m	76 px/m	16 m	2,01 m
B	Termica	NHT-8001-F35VS	640X480	35	640X480; 17 ; 4:3	3 m	8,6°	17,6° ; 13,2°	29 m	8,9 m	71 px/m	11,06 m	3,43 m
C	Termica	NHT-8001-F17VS	640x480	16,7	640x480; 17 ; 4:3	3 m	17,8°	37,5° ; 28°	15 m	9,9 m	62 px/m	4,84 m	3,33 m
D	Termica	NHT-8001-F09-VS	480X640	9	480X640; 17 ; 3:4	3 m	40,7°	52° ; 70°	10 m	8 m	52 px/m	0,76 m	1,2 m
E	PTZ	MIC-7504-12BR	2160x3840	9,3	1° ; 9:16	3 m	38°	39,2° ; 64,6°	10 m	6 m	312 px/m	1,07 m	1,04 m

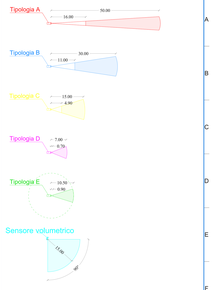

Cono visivo delle diverse tipologie di telecamere e sensori
N.B. Misure espresse in metri

IMPIANTO AGROVOLTAICO "AGV CUDDIA"

PROGETTO DI UN IMPIANTO AGROVOLTAICO DI POTENZA PARI A 32,67 MWp (28 MW IN IMMISSIONE) DENOMINATO "AGV CUDDIA" RICADENTE NEL COMUNE DI TRAPANI E RELATIVE OPERE DI CONNESSIONE ALLA RETE RICADENTI NEI COMUNI DI TRAPANI E MARSALA (LIBERO CONSORZIO COMUNALE DI TRAPANI)

Proponente
ECOSICILY 3 S.r.l.
Via Alberto Mario 28 - 00153 Roma, 20 - 20121 MILANO
P. IVA: 17119820965

Progettazione
Hydro Engineering S.r.l.
Ing. Giuseppe Cataldo Pellegrino
Via Bosco n. 32
91026 Mazara (TP Italy)

Titolo Elaborato

(G) - Elaborati grafici
2 - Parco Fotovoltaico
2 - Opere elettriche
10.1 - Planimetria sistema di videosorveglianza

LIVELLO PROGETTAZIONE	CODICE ELABORATO	FILTRAMI	FORMATO	SCALA
PROGETTO DEFINITIVO	PG.G.2.2.10.1	ECONOTRA(assente)	A1x2	VARIE

Revisioni

REV.	DATA	DESCRIZIONE	REDATTO	VERIFICATO	APPROVATO
0	05/2023	PRIMA EMISSIONE	CB	ES	MG

REGIONE SICILIA
LIBERO CONSORZIO COMUNALE DI TRAPANI
COMUNE DI TRAPANI

Ecosicily 3 S.r.l.

ISO A1x4

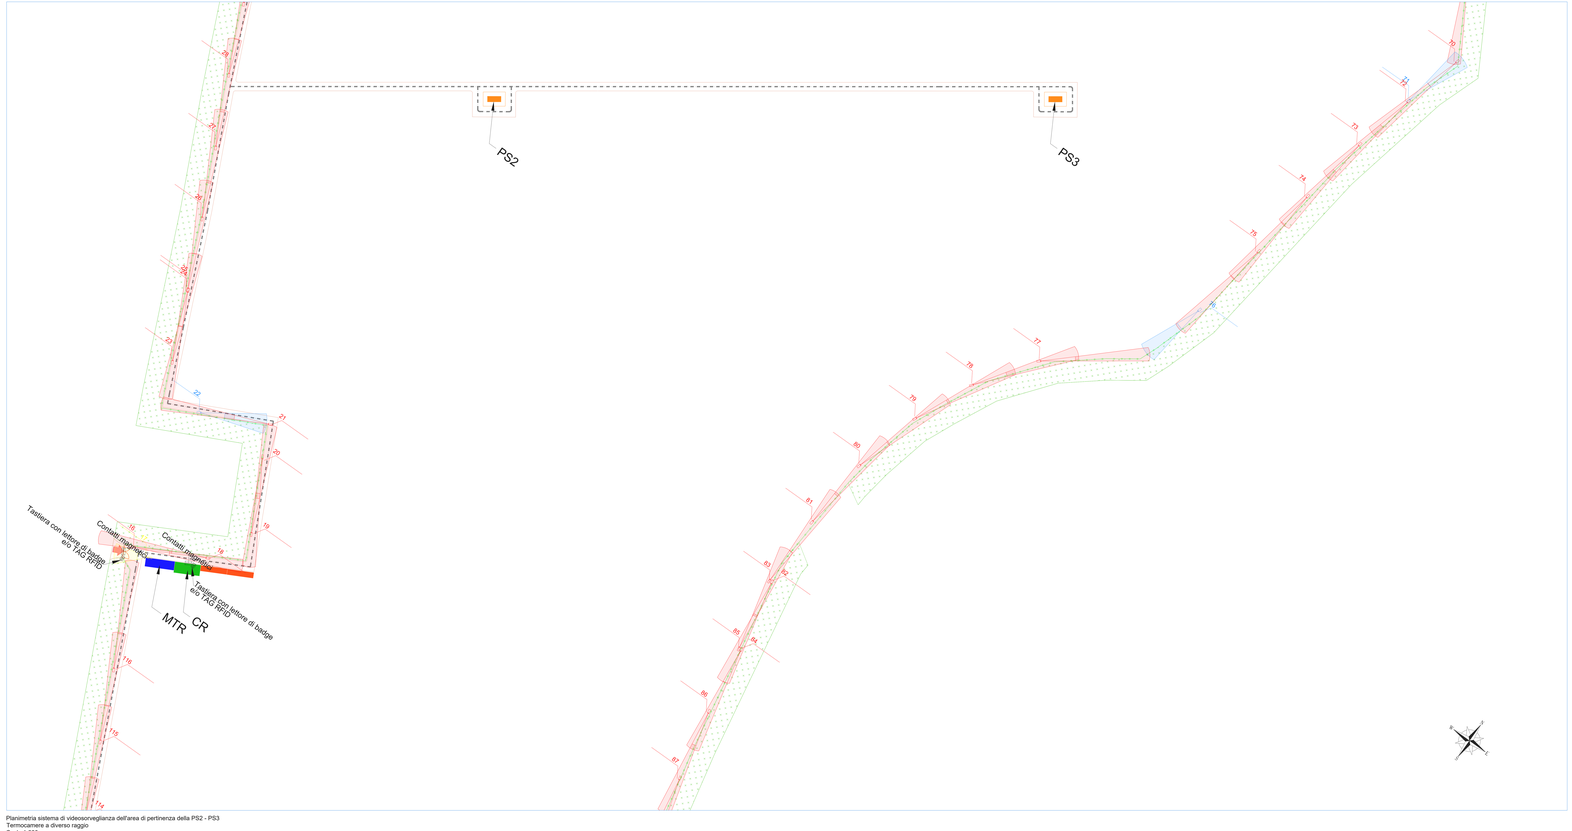

Planimetria sistema di videosorveglianza dell'area di pertinenza della PS2 - PS3
Termocamere a diverso raggio
Scala 1:500

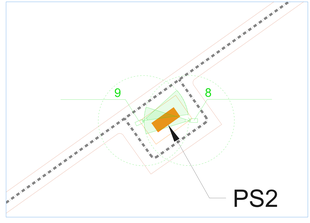

Planimetria sistema di video sorveglianza della PS2
Telecamere PTZ
Scala 1:250

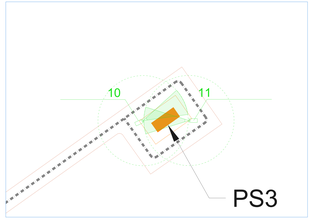

Planimetria sistema di video sorveglianza della PS3
Telecamere PTZ
Scala 1:250

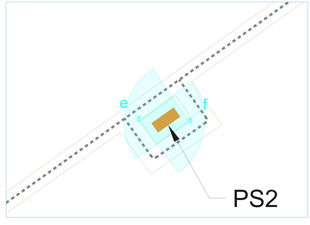

Planimetria sistema di video sorveglianza della PS2
Sensori volumetrici
Scala 1:250

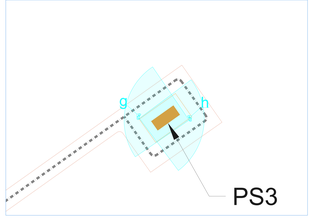

Planimetria sistema di video sorveglianza della PS3
Sensori volumetrici
Scala 1:250

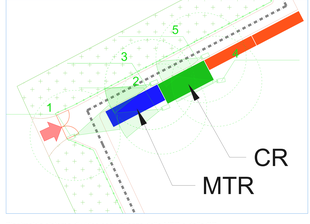

Planimetria sistema di video sorveglianza della MTR e della CR
Telecamere PTZ
Scala 1:250

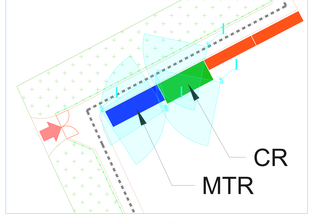

Planimetria sistema di video sorveglianza della MTR e della CR
Sensori volumetrici
Scala 1:250

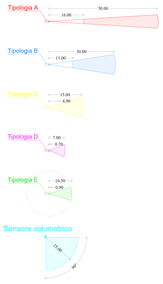

Cono visivo delle diverse tipologie di telecamere e sensori
N.B. Misure espresse in metri

IMPIANTO AGROVOLTAICO "AGV CUDDIA"

PROGETTO DI UN IMPIANTO AGROVOLTAICO DI POTENZA PARI A 32.67 MWp (28 MW IN IMMISSIONE) DENOMINATO "AGV CUDDIA" RICADENTE NEL COMUNE DI TRAPANI E RELATIVE OPERE DI CONNESSIONE ALLA RETE RICADENTI NEI COMUNI DI TRAPANI E MARSALA (LIBERO CONSORZIO COMUNALE DI TRAPANI)

Proponente

ECOSICILY 3 S.r.l.
Via Alberto Mario, 26 - 20121 MILANO
P. IVA: 11111960965

Progettazione

Hydro Engineering S.s.
di Ing. Giuseppe Mineo & Ing. Giovanni Lo Re
Via Bosco n. 30
91025 Marsala (TP Italy)

CRG
Via Ugo Bassi, 6
91025 Marsala (TP) Italy

Titolo Elaborato

(G) - Elaborati grafici
2 - Parco Fotovoltaico
2 - Opere elettriche
10.2 - Planimetria sistema di videosorveglianza

LIVELLO PROGETTAZIONE	CODICE ELABORATO	FILTRAMA	FORMATO	SCALA
PROGETTO DEFINITIVO	PG.G.2.2.10.2	ECONOTPGAAAAAAR	A1x2	VARIE

Revisioni

REV.	DATA	DESCRIZIONE	REDATTO	VERIFICATO	APPROVATO
0	05/2023	PRIMA EMISSIONE	CB	ES	MG

REGIONE SICILIA
LIBERO CONSORZIO COMUNALE DI TRAPANI
COMUNE DI TRAPANI

Ecosicily 3 S.r.l.

ISO A1x4

Planimetria sistema di videosorveglianza dell'area di pertinenza della PS4 - PS5
Termocamere a diverso raggio
Scala 1:500

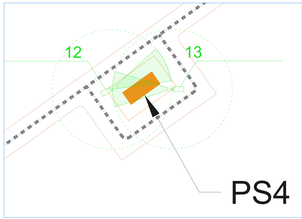

Planimetria sistema di video sorveglianza della PS4
Telecamere PTZ
Scala 1:250

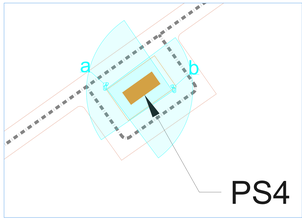

Planimetria sistema di video sorveglianza della PS4
Sensori volumetrici
Scala 1:250

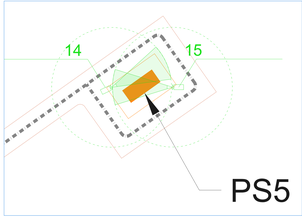

Planimetria sistema di video sorveglianza della PS5
Telecamere PTZ
Scala 1:250

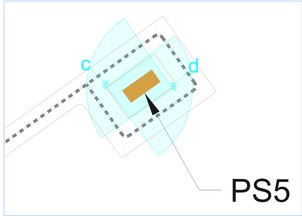

Planimetria sistema di video sorveglianza della PS5
Sensori volumetrici
Scala 1:250

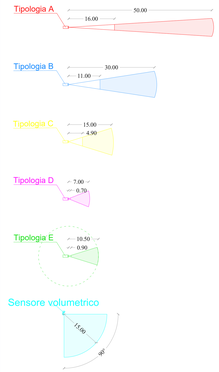

Cono visivo delle diverse tipologie di telecamere e sensori
N.B. Misure espresse in metri

IMPIANTO AGROVOLTAICO "AGV CUDDIA"

PROGETTO DI UN IMPIANTO AGROVOLTAICO DI POTENZA PARI A 32,67 MWp (28 MW IN IMMISSIONE) DENOMINATO "AGV CUDDIA" RICADENTE NEL COMUNE DI TRAPANI E RELATIVE OPERE DI CONNESSIONE ALLA RETE RICADENTI NEI COMUNI DI TRAPANI E MARSALA (LIBERO CONSORZIO COMUNALE DI TRAPANI).

Proponente

ECOSICILY 3 S.r.l.
VIA ALESSANDRO MANZONI, 30 - 20121 MILANO
P. IVA: 11174820961

Progettazione

Hydro Engineering s.s.
di Calcerano e Partner Gabbi
via Rosselli, 39
91011 Alcamo (TP) Italy

Titolo Elaborato

(G) - Elaborati grafici
2 - Parco Fotovoltaico
2 - Opere elettriche
10.3 - Planimetria sistema di videosorveglianza

LIVELLO PROGETTAZIONE	CODICE ELABORATO	FILENAME	FORMATO	SCALA
PROGETTO DEFINITIVO	PS-G.2.2.10.3	ECONOSPGseries - A1x3	A1x3	VARIE

Revisioni

REV.	DATA	DESCRIZIONE	REDATTO	VERIFICATO	APPROVATO
0	09/2023	PRIMA EMISSIONE	CB	EG	MG

REGIONE SICILIA
LIBERO CONSORZIO COMUNALE DI TRAPANI
COMUNE DI TRAPANI

Ecosicily 3 S.r.l.

ISO A1x3