ISOLA DI S. STEFANO (VENTOTENE) - SCALO DELLA MADONNINA E SCALO 4
CATASTALE, scala 1:2000

ISOLA DI S. STEFANO (VENTOTENE) - SCALO DELLA MADONNINA E SCALO 4
AEROFOTOGRAMMETRIA, scala 1:2000

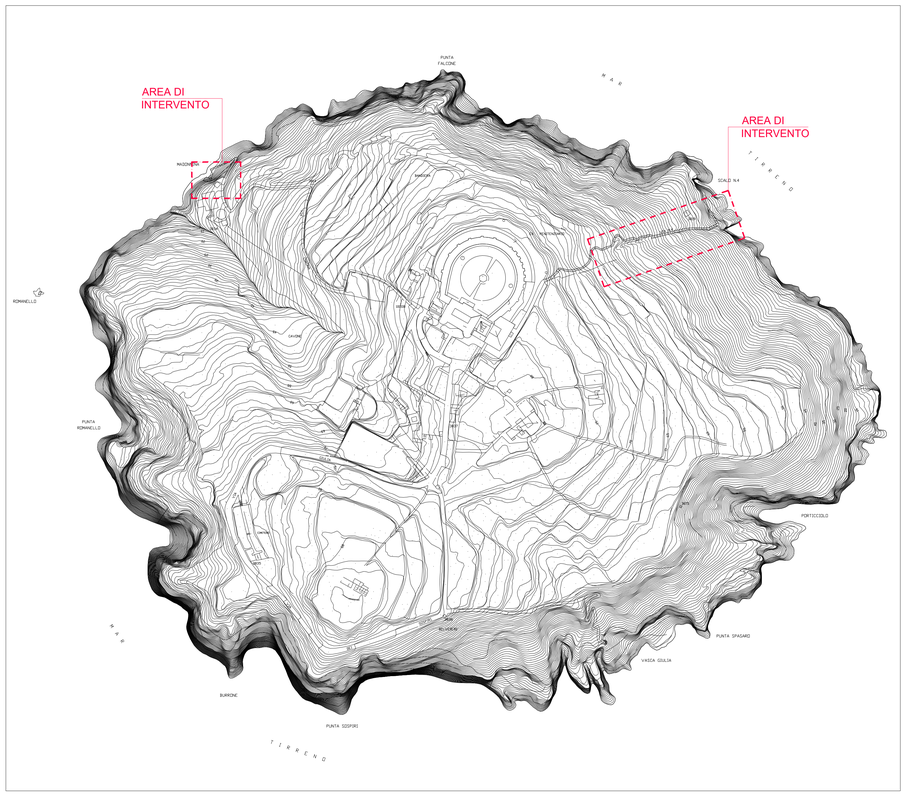

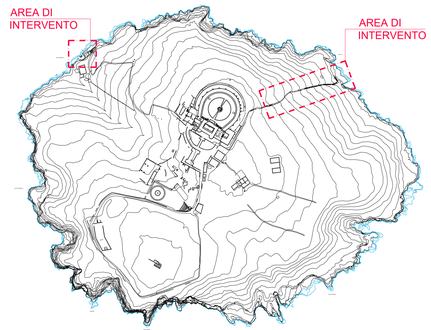

KEYPLAN

ISOLA DI S. STEFANO (VENTOTENE) - SCALO DELLA MADONNINA E SCALO 4
ORTOFOTO

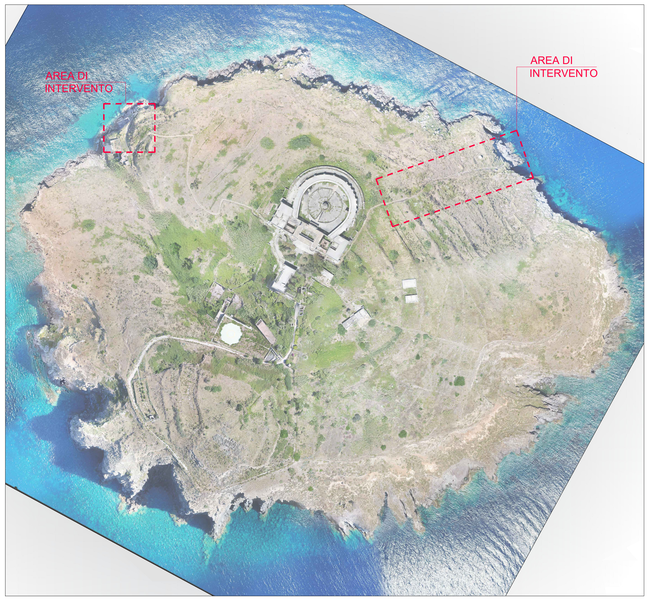

ISOLA DI S. STEFANO (VENTOTENE) - SCALO DELLA MADONNINA E SCALO 4

DECRETO DI VINCOLO ai sensi della legge 1089 del 1939.

Vista la legge del 1 giugno 1939 n° 1089 sulla tutela delle cose di interesse storico artistico, il Ministero per i Beni Culturali e Ambientali, con decreto del 14/05/1987 ha dichiarato parte del complesso carcerario di particolare interesse storico artistico: foglio 3 p.lle A/96,B,41,44,(86,87,88,89),90,46,50,7. In particolare le particelle evidenziate in **giallo**. In rosso la rimanente parte del complesso carcerario non vincolato.

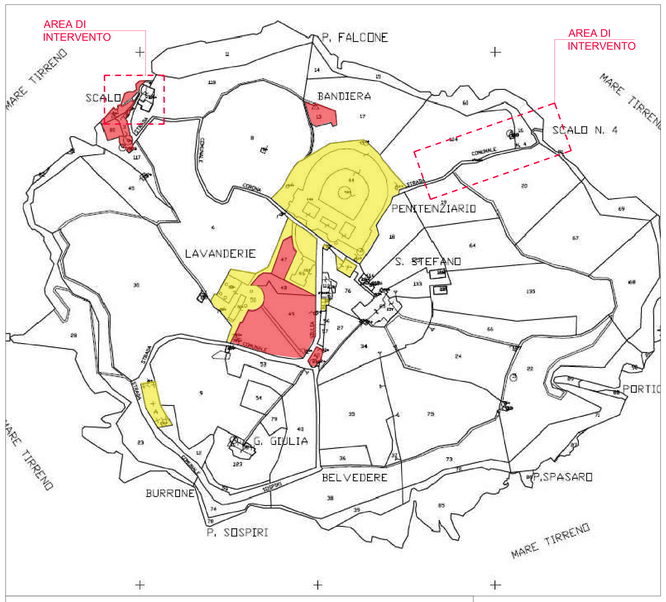

il complesso dell'ex ergastolo di S. Stefano
[illegible] in Provincia di Latina, Comune di Ventotene
censito in Catasto al Foglio 3
particella A/96 - B - 41 - 44 - 86 - 87 - 88 - 89 - 90 - 46 - 50 - 7
come dall'unita planimetria catastale, di proprietà del Demanio dello
Stato, in considerazione presso l'Intendenza di Finanza, ricadenti su ter-
reni di proprietà demaniali, ha interesse particolarmente importante
ai sensi della citata legge per i cultivi contenuti nell'allegata rela-
zione storico-artistica.
La relazione storico-artistica e la planimetria catastale allega-
te fanno parte integrante del presente provvedimento.

Roma, li 14 MAG. 1987

Parte del complesso carcerario di particolare interesse storico artistico: foglio 3 p.lle A/96, B, 41, 44, (86,87,88,89), 90, 46, 50, 7

Parte del complesso carcerario non ritenuta di particolare interesse storico artistico.

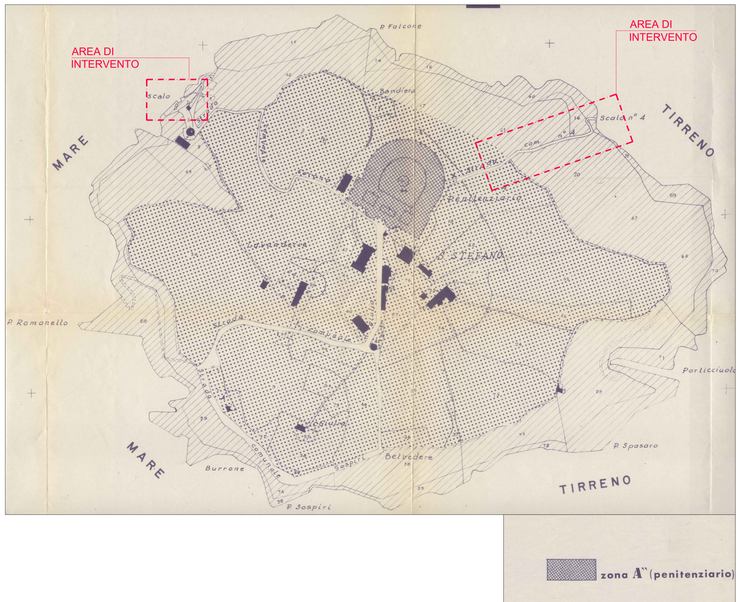

ISOLA DI S. STEFANO (VENTOTENE) - SCALO DELLA MADONNINA E SCALO 4

PROGRAMMA DI FABBRICAZIONE (P.D.F)
del Comune di Ventotene , approvato con Deliberazione di Giunta Regionale del Lazio n. 697 del 17.02.1981

Comune di Ventotene
REGIONE LAZIO

CONTRATTO ISTITUZIONALE DI SVILUPPO

RECUPERO E RIFUNZIONALIZZAZIONE EX CARCERE BORBONICO DELL'ISOLA DI SANTO STEFANO VENTOTENE

Intervento 3.a "Realizzazione/adeguamento degli approdi all'isola di Santo Stefano; Opera di mitigazione del rischio crolli sulla Falesia "

STAZIONE APPALTANTE

INVITALIA

Agenzia nazionale per l'attrazione degli investimenti e lo sviluppo d'impresa SpA

Funzione Servizi di Ingegneria

ATTIVITA' TECNICHE
Beni Culturali e Architettura
Arch. Rosa di NUZZO

INVITALIA S.p.a.: Soggetto Attuatore in ottemperanza agli artt. 3 e 8 del Contratto Istituzionale di Sviluppo
"Recupero e rifunzionalizzazione ex carcere borbonico dell'isola di Santo Stefano Ventotene"

RESPONSABILE UNICO DEL PROCEDIMENTO: Dott. Ing. ENRICO FUSCO

COORDINAMENTO PROGETTAZIONE: Dott. Arch. Rosa di NUZZO

PROGETTAZIONE ARCHITETTONICA
Dott. Arch. Rosa di NUZZO

PROGETTAZIONE STRUTTURALE
Dott. Ing. Lorenzo SCARAVOLI

PROGETTAZIONE OPERE MARITTIME
Dott. Ing. Corrado BENOTTI

RELAZIONE GEOLOGICA
Dott. Geol. Vincenzo GUIDO

PROGETTAZIONE IMPIANTI
Dott. Ing. Pierluigi ROSATI
Dott. Ing. Osvaldo PITORRI

PROGETTAZIONE DELLA SICUREZZA
Dott. Ing. Nunzio LAURO

PROGETTAZIONE AMBIENTALE e PROCEDURE VIA-Vinca
Dott.Luca DI NARDO

COMPUTI E STIME
Geom. Luigina D'ANGELANTONIO

RELAZIONE ARCHEOLOGICA: ASPS Servizi Archeologici snc; Dott.ssa Laura SANNA e Francesco TIBONI

INDAGINI GEOGNOSTICHE : Geodes Laboratori
Dott.ssa M. Gabriella BEVILACQUA

INDAGINI E VALUTAZIONI AMBIENTALI; ARCHEOLOGICHE E STRUMENTALI e MARE : Environment srl - Dott. Ing. Roberto IASSOGNO

INDAGINI SULLE STRUTTURE : ICS Centro Sperimentale di Ingegneria Srl
Dott. Ing. Giuseppe MONTELLA

INDAGINI GEOMECCANICO : Geostru Srl
Dott. Paolo FARINA

GRUPPO DI LAVORO INTERNO

PROGETTAZIONE ARCHITETTONICA; PROGETTAZIONE STRUTTURALE
Dott. Arch. Ahmed ELGAZZAR
Dott. Arch. Lucia PACITTO

PROGETTAZIONE STRUTTURALE
Dott. Ing. Mario D'AMATO
Dott. Ing. Francesca DI LAURO

PROGETTAZIONE OPERE MARITTIME; PROGETTAZIONE IMPIANTI
Dott. Ing. Leonardo GUALCO

PROGETTAZIONE IMPIANTI
Sig. Enrico REGINOLFO

RILIEVI E RESTITUZIONE GRAFICA; PROGETTAZIONE ARCHITETTONICA
Dott. Ing. Francesco DE SIMONE
Dott. Arch. Ahmed ELGAZZAR

PROGETTAZIONE ARCHITETTONICA; PROGETTAZIONE STRUTTURALE
Dott. Arch. Ahmed ELGAZZAR

SUPPORTO TECNICO OPERATIVO

PROGETTAZIONE OPERE MARITTIME
3TI Progetti Italia - Ingegneria Integrata SpA
Dott. Ing. Stefano Luca POSSATI

PROGETTAZIONE AMBIENTALE e PROCEDURE VIA-Vinca
SISTEMA Servizi tecnici Ambientali s.r.l.
Dott. Alessandro PIAZZI

PROGETTAZIONE GEOTECNICA
STUDIO TECNICO ASSOCIATO - SINTESI
Dott. Ing. Gennaro GUIDUCCI

PROGETTAZIONE IDRAULICA E MARITTIMA
Dirl Srl
Dott. Ing. Luis Alberto CUSATI

INGEGNERIA NAVALE
Dott. Ing. Francesco PRINZIVALLI

CONSULENZA TECNICO-SCIENTIFICA
Prof. Ing. Paolo SAMMARCO

PROGETTO DEFINITIVO

ELABORATO

Documenti generali

Catastale Aerofotogrammetria, Ortofoto, Decreto di Vincolo e Piano di Fabbricazione dell'isola di S. Stefano individuazione area d'intervento

	DATA	NOME	FIRMA
REDATTO	30-11-2020	PACITTO	
VERIFICATO	30-11-2020	BARAGLI	
APPROVATO	30-11-2020	Rosa di NUZZO	
DATA	05-03-2021	CODICE BREVE	
SCALA	----		
CODICE ELABORATO			
CODICE FILE			

REVISIONE	DATA	AGGIORNAMENTI
Rev. 1	13-09-2021	Revisione in sede di procedura di VIA
Rev. 2	20-11-2023	Integrazione condizione ambientale n.6
Rev. 3		

20170337RH-02-D-GE-TAV001
20170337RH-02-D-GE-PL0000.dwg

GE-TAV001