ISOLA DI S.SSTEFANO - VENTOTENE: SCALO DELLA MARINELLA, scala 1:100

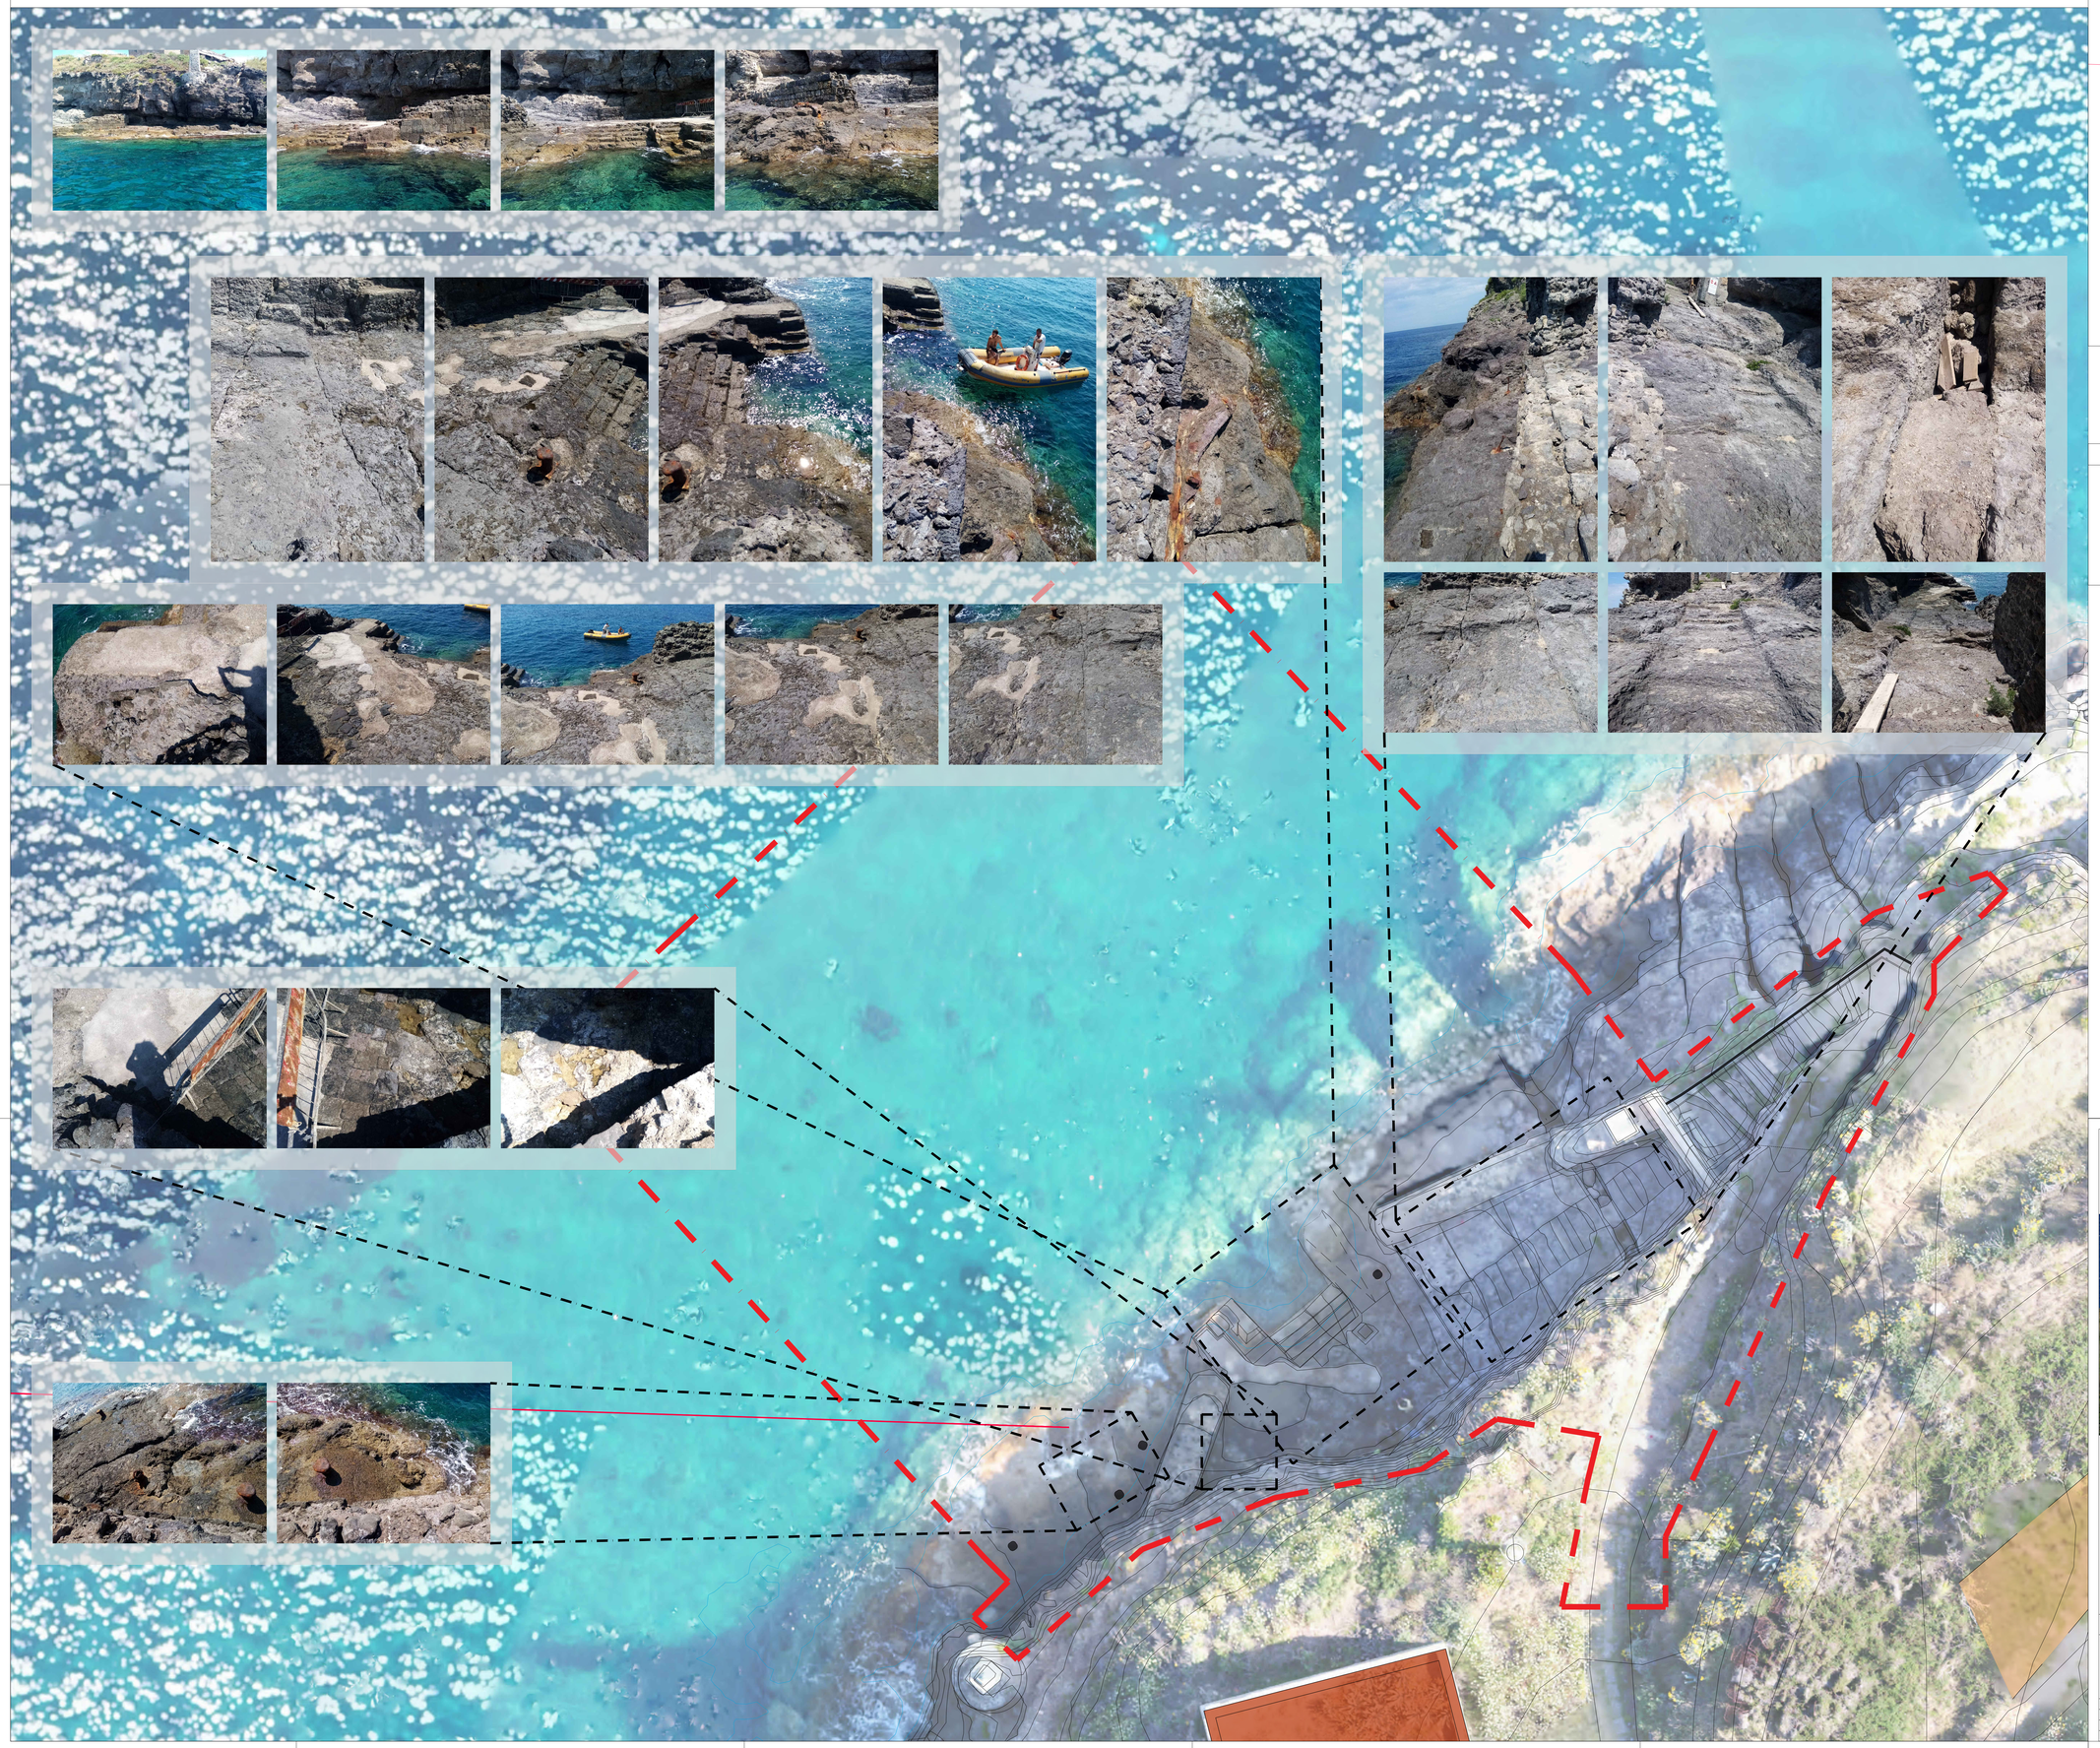

SCALO DELLA MARINELLA

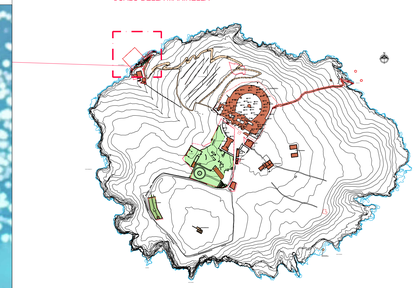

KEYPLAN

LEGENDA:

- LIMITE DELL'INTERVENTO
- +74.18 QUOTA ALTIMENTRICA
- CURVE DI LIVELLO
- FABBRICATI
- SENTIERI

Comune di Ventotene
REGIONE LAZIO

CONTRATTO ISTITUZIONALE DI SVILUPPO

RECUPERO E RIFUNZIONALIZZAZIONE EX CARCERE BORBONICO DELL'ISOLA DI SANTO STEFANO VENTOTENE

Intervento 3.a "Realizzazione/adeguamento degli approdi all'Isola di Santo Stefano; Opere di mitigazione del rischio crolli sulla Falesia."

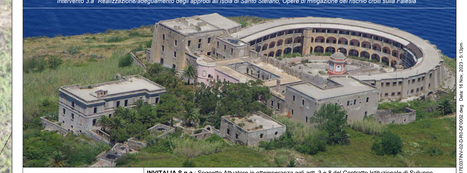

STAZIONE APPALTANTE

INVITALIA
Agenzia nazionale per l'attrazione degli investimenti e lo sviluppo d'impresa SpA

Funzione Servizi di Ingegneria

ATTIVITA' TECNICHE
Beni Culturali e Architettura
Arch. Rosa di NUZZO

INVITALIA S.p.a.: Soggetto Attuatore in ottemperanza agli art. 3 e 8 del Contratto Istituzionale di Sviluppo
"Recupero e rifunzionalizzazione ex carcere borbonico dell'Isola di Santo Stefano Ventotene"

RESPONSABILE UNICO DEL PROCEDIMENTO: Dott. Ing. ENRICO FUSCO

COORDINAMENTO PROGETTAZIONE: Dott. Arch. Rosa di NUZZO

PROGETTAZIONE ARCHITETTONICA
Dott. Arch. Massimo BARAGLI

PROGETTAZIONE STRUTTURALE
Dott. Ing. Lorenzo SORRESSA

PROGETTAZIONE OPERE MARITTIME
Dott. Ing. Daniele BENIOTTI

RELAZIONE GEOLOGICA
Dott. Geol. Vincenzo GUIDO

PROGETTAZIONE IMPIANTI
Dott. Ing. Mario ZITO
Dott. Ing. Donato POTORTI

PROGETTAZIONE DELLA SICUREZZA
Dott. Ing. Nicola LAURO

PROGETTAZIONE AMBIENTALE e PROCEDURE VIA-Vinca
Dott.ssa Gil MARANO

COMPUTI E STIME
Geom. Luigino D'ANGELANTONIO

RELAZIONE ARCHEOLOGICA: ASPS Servizi Archeologici snc, Dott.ssa Laura SANNA e Francesco TIBONI

INDAGINI GEOGNOSTICHE : Geodata Laboratori
Dott.ssa M. Gabriella BEVILACQUA

INDAGINI E RILEVAZIONI AMBIENTALI : ARCHEOLOGICHE E STRUMENTALI A MARE : Environment srl - Dott. Ing. Roberto VASSORO

GRUPPO DI LAVORO INTERNO

PROGETTAZIONE ARCHITETTONICA:
Dott. Ing. Francesco DE SIMONE
Dott. Arch. Ahmed ELGAZZAR
Dott. Arch. Lucia FACITTO

PROGETTAZIONE STRUTTURALE:
Dott. Ing. Mario D'AMATO
Dott. Ing. Francesco LR LAURO

PROGETTAZIONE OPERE MARITTIME:
Dott. Ing. Mario D'AMATO

PROGETTAZIONE IMPIANTI:
Sig. Enrico REGINCOLI

RILIEVI E RESTITUZIONE GRAFICA:
Geom. Gennaro DI MARTINO
Dott. Ing. Mario D'AMATO
Dott. Arch. Ahmed ELGAZZAR

PROGETTAZIONE DELLA SICUREZZA:
Dott. Arch. Ahmed ELGAZZAR

INDAGINI SULLE STRUTTURE : ICS Centro Sperimentale di ingegneria Srl
Dott. Ing. Giuseppe MONTEILLA

SUPPORTO TECNICO OPERATIVO

PROGETTAZIONE OPERE MARITTIME:
2TI Progetti Italia - Ingegneria Integrata SpA
Dott. Ing. Stefano Luca POSSATI

PROGETTAZIONE AMBIENTALE e PROCEDURE VIA-Vinca:
SETIN Servizi tecnici Infrastrutture s.r.l.
Dott. Alessandro PIAZZI

PROGETTAZIONE GEOTECNICA:
STUDIO TECNICO ASSOCIATO - SINTESI
Dott. Ing. Germano GUIDUCCI

PROGETTAZIONE IDRAULICA E MARITTIMA:
Dott. Ing. Luis Alberto CUSATI

INGEGNERIA NAVALE
Dott. Ing. Francesco RINAZZVILLI

CONSULENZA TECNICO-SCIENTIFICA
Prof. Ing. Paolo SAMMARCO

INDAGINI GEOMECCANICO : Geologia Srl
Dott. Piero FARINA

PROGETTO DEFINITIVO

ELABORATO

Stato di fatto

Documentazione fotografica, dettaglio Scalo della Marinella

****

REVISIONE	DATA	AGGIORNAMENTI
Rev. 1	13-09-2021	Revisione in sede di procedura di VIA
Rev. 2	20-11-2023	Integrazione condizione ambientale n.6
Rev. 3		

	DATA	NOME	FIRMA
REDATTO	05-03-2021	D MARTINO,ELGAZAR	
VERIFICATO	05-03-2021	BARAGLI	
APPROVATO	05-03-2021	Rosa di NUZZO	
DATA	05-03-2021	CODICE BREVE	R0-DF0002
SCALA	1:100		
CODICE ELABORATO	2017B337/R0-02-D-R0-DF0002		
CODICE FILE	2017B337/R0-02-D-R0-DF0002.dwg		