
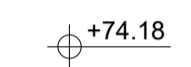

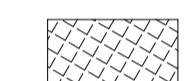
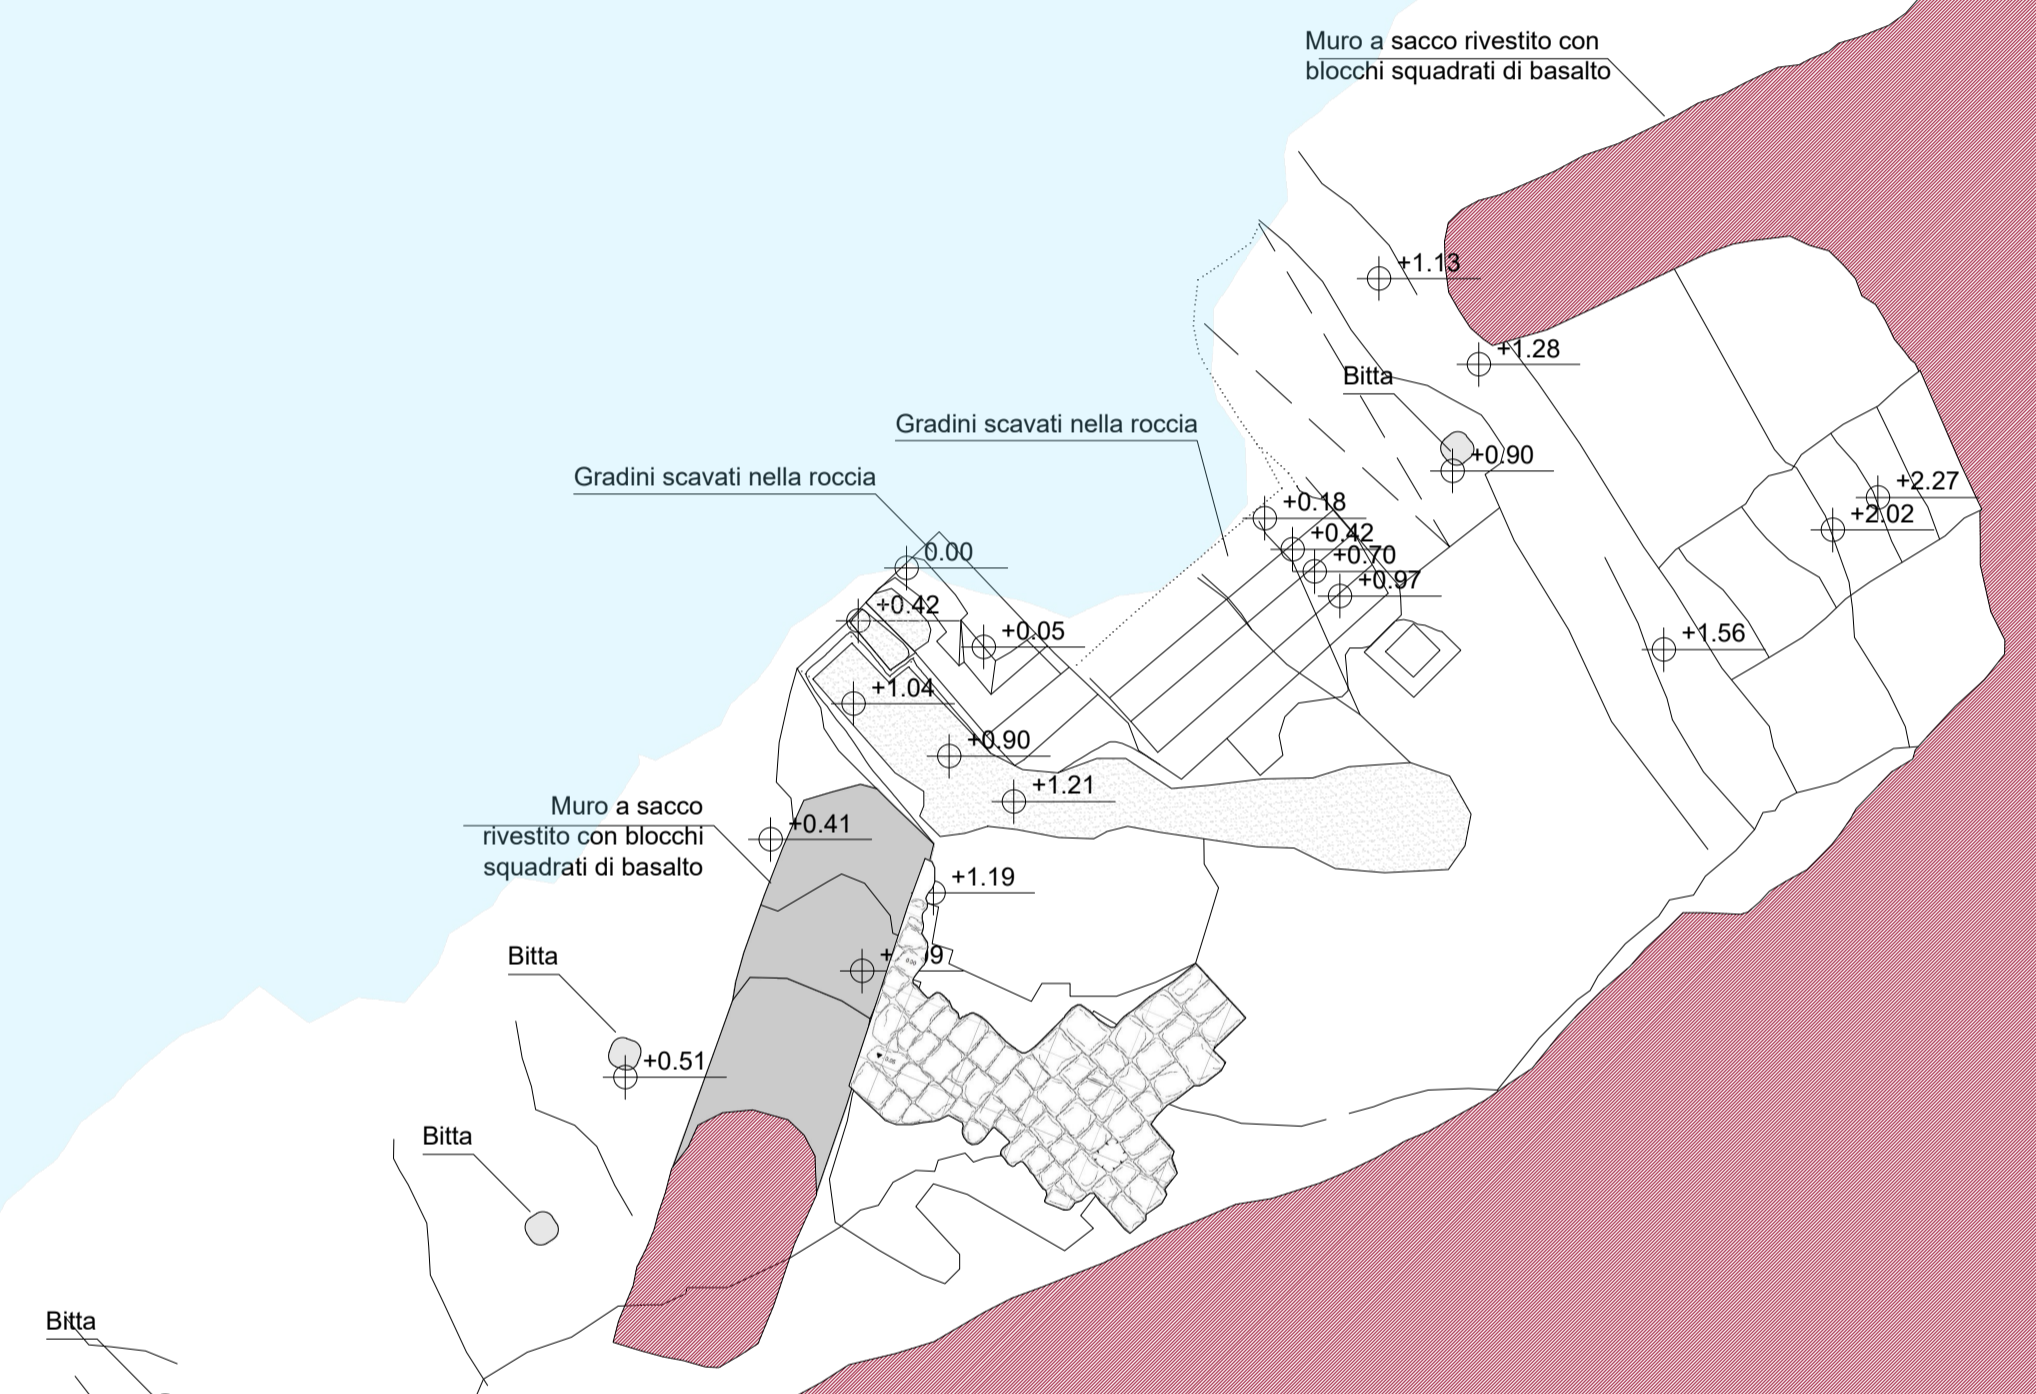


KEYPLAN

LEGENDA:

-  LIMITE DELL'INTERVENTO
-  QUOTA ALTIMETRICA
-  AREA PAVIMENTAZIONE IN CALCESTRUZZO
-  AREA PAVIMENTAZIONE IN BLOCCHI DI BASALTO





Comune di Ventotene
REGIONE LAZIO

CONTRATTO ISTITUZIONALE DI SVILUPPO
RECUPERO E RIFUNZIONALIZZAZIONE EX CARCERE BORBONICO DELL'ISOLA DI SANTO STEFANO VENTOTENE
Intervento 3 a "Realizzazione/adeguamento degli approdi all'Isola di Santo Stefano, Opere di mitigazione del rischio sismico sulla Palestra"



STAZIONE APPALTANTE  Agenzia nazionale per l'attuazione degli investimenti e lo sviluppo d'impresa S.p.A.	INVITALIA S.p.a. : Soggetto Attuatore in ottemperanza agli artt. 3 e 8 del Contratto Istituzionale di Sviluppo "Recupero e rifunionalizzazione ex carcere borbonico dell'Isola di Santo Stefano Ventotene" RESPONSABILE UNICO DEL PROCEDIMENTO: Dott. Ing. ENRICO FUSCO		
	COORDINAMENTO PROGETTAZIONE: Dott. Arch. Rosa di NUZZO PROGETTAZIONE ARCHITETTONICA Dott. Arch. Massimo BRACCHI PROGETTAZIONE STRUTTURALE Dott. Ing. Lorenzo SOMMESA PROGETTAZIONE OPERE MARITTIME Dott. Ing. Daniele BENOTTI RELAZIONE GEOLOGICA Dott. Geol. Vincenzo GUIDO PROGETTAZIONE IMPIANTI Dott. Ing. Pierluigi ROSATI Dott. Ing. Oliviero PITERRI PROGETTAZIONE DELLA SICUREZZA Dott. Ing. Nazario LAURO PROGETTAZIONE AMBIENTALE e PROCEDURE VIA-Vinco Dott. Luca DI NARDO COMPUTI E TIME Geom. Luigi D'ANGELANTONIO RELAZIONE ARCHEOLOGICA: ASPIS Servizi Archeologici snc. Dott. ssa Laura SANNA e Francesco TIBONI	GRUPPO DI LAVORO INTERNO PROGETTAZIONE ARCHITETTONICA: Dott. Ing. Francesco DE SIMONE Dott. Arch. Ahmed ELGAZZAR Dott. Arch. Luisa PACITTO PROGETTAZIONE STRUTTURALE: Dott. Ing. Marco DIMARCO Dott. Ing. Leonardo GALLO PROGETTAZIONE OPERE MARITTIME: Dott. Ing. Francesco DI LAURO PROGETTAZIONE IMPIANTI: Sig. Enrico RICHIOLO RELEVÉ e RESTITUZIONE GRAFICA: Geom. Genaro DI MARTINO Dott. Ing. Francesco DE SIMONE Dott. Arch. Ahmed ELGAZZAR PROGETTAZIONE DELLA SICUREZZA Dott. Arch. Ahmed ELGAZZAR	SUPPORTO TECNICO OPERATIVO PROGETTAZIONE OPERE MARITTIME: STI Progetti Italia - Ingegneria Integrata SpA Dott. Ing. Stefano Luca POSSATI PROGETTAZIONE AMBIENTALE e PROCEDURE VIA-Vinco: SETM Servizio Tecnico Infrastrutture s.r.l. Dott. Alessandro PIAZZI PROGETTAZIONE GEOTECNICA: STUDIO TECNICO ASSOCIATO - SINTESI Dott. Ing. Germano GIARDUCCI PROGETTAZIONE IDRAULICA E MARITTIMA: CHS Srl Dott. Ing. Luis Alberto CUSATI INGEGNERIA NAVALE: Dott. Ing. Francesco PRINZIVALLI CONSULENZA TECNICO-SCIENTIFICA: Prof. Ing. Paolo SAMMARCO

PROGETTO DEFINITIVO			
ELABORATO	DATA	NOME	FIRMA
Stato di fatto	05-03-2021	DI MARTINO-ELGAZZAR	
Scalo della Marinella, Pianta sezione a +2.5m	05-03-2021	BARAGLI	
	05-03-2021	Rosa di NUZZO	
DATA	05-03-2021	CODICE BREVE	
SCALA	1:100		
REVISIONE	DATA	AGGIORNAMENTI	CODICE ELABORATO
Rev. 1	13-09-2021	Revisione in sede di procedura di VIA	2017E037INV-Q2-D-R0-TAV006
Rev. 2	20-11-2023	Integrazione condizione ambientale n.6	CODICE FILE
Rev. 3			2017E037INV-Q2-D-R0-TAV006.dwg

R0-TAV006