




SEZIONE H-H con ORTOFOTO, scala 1:200

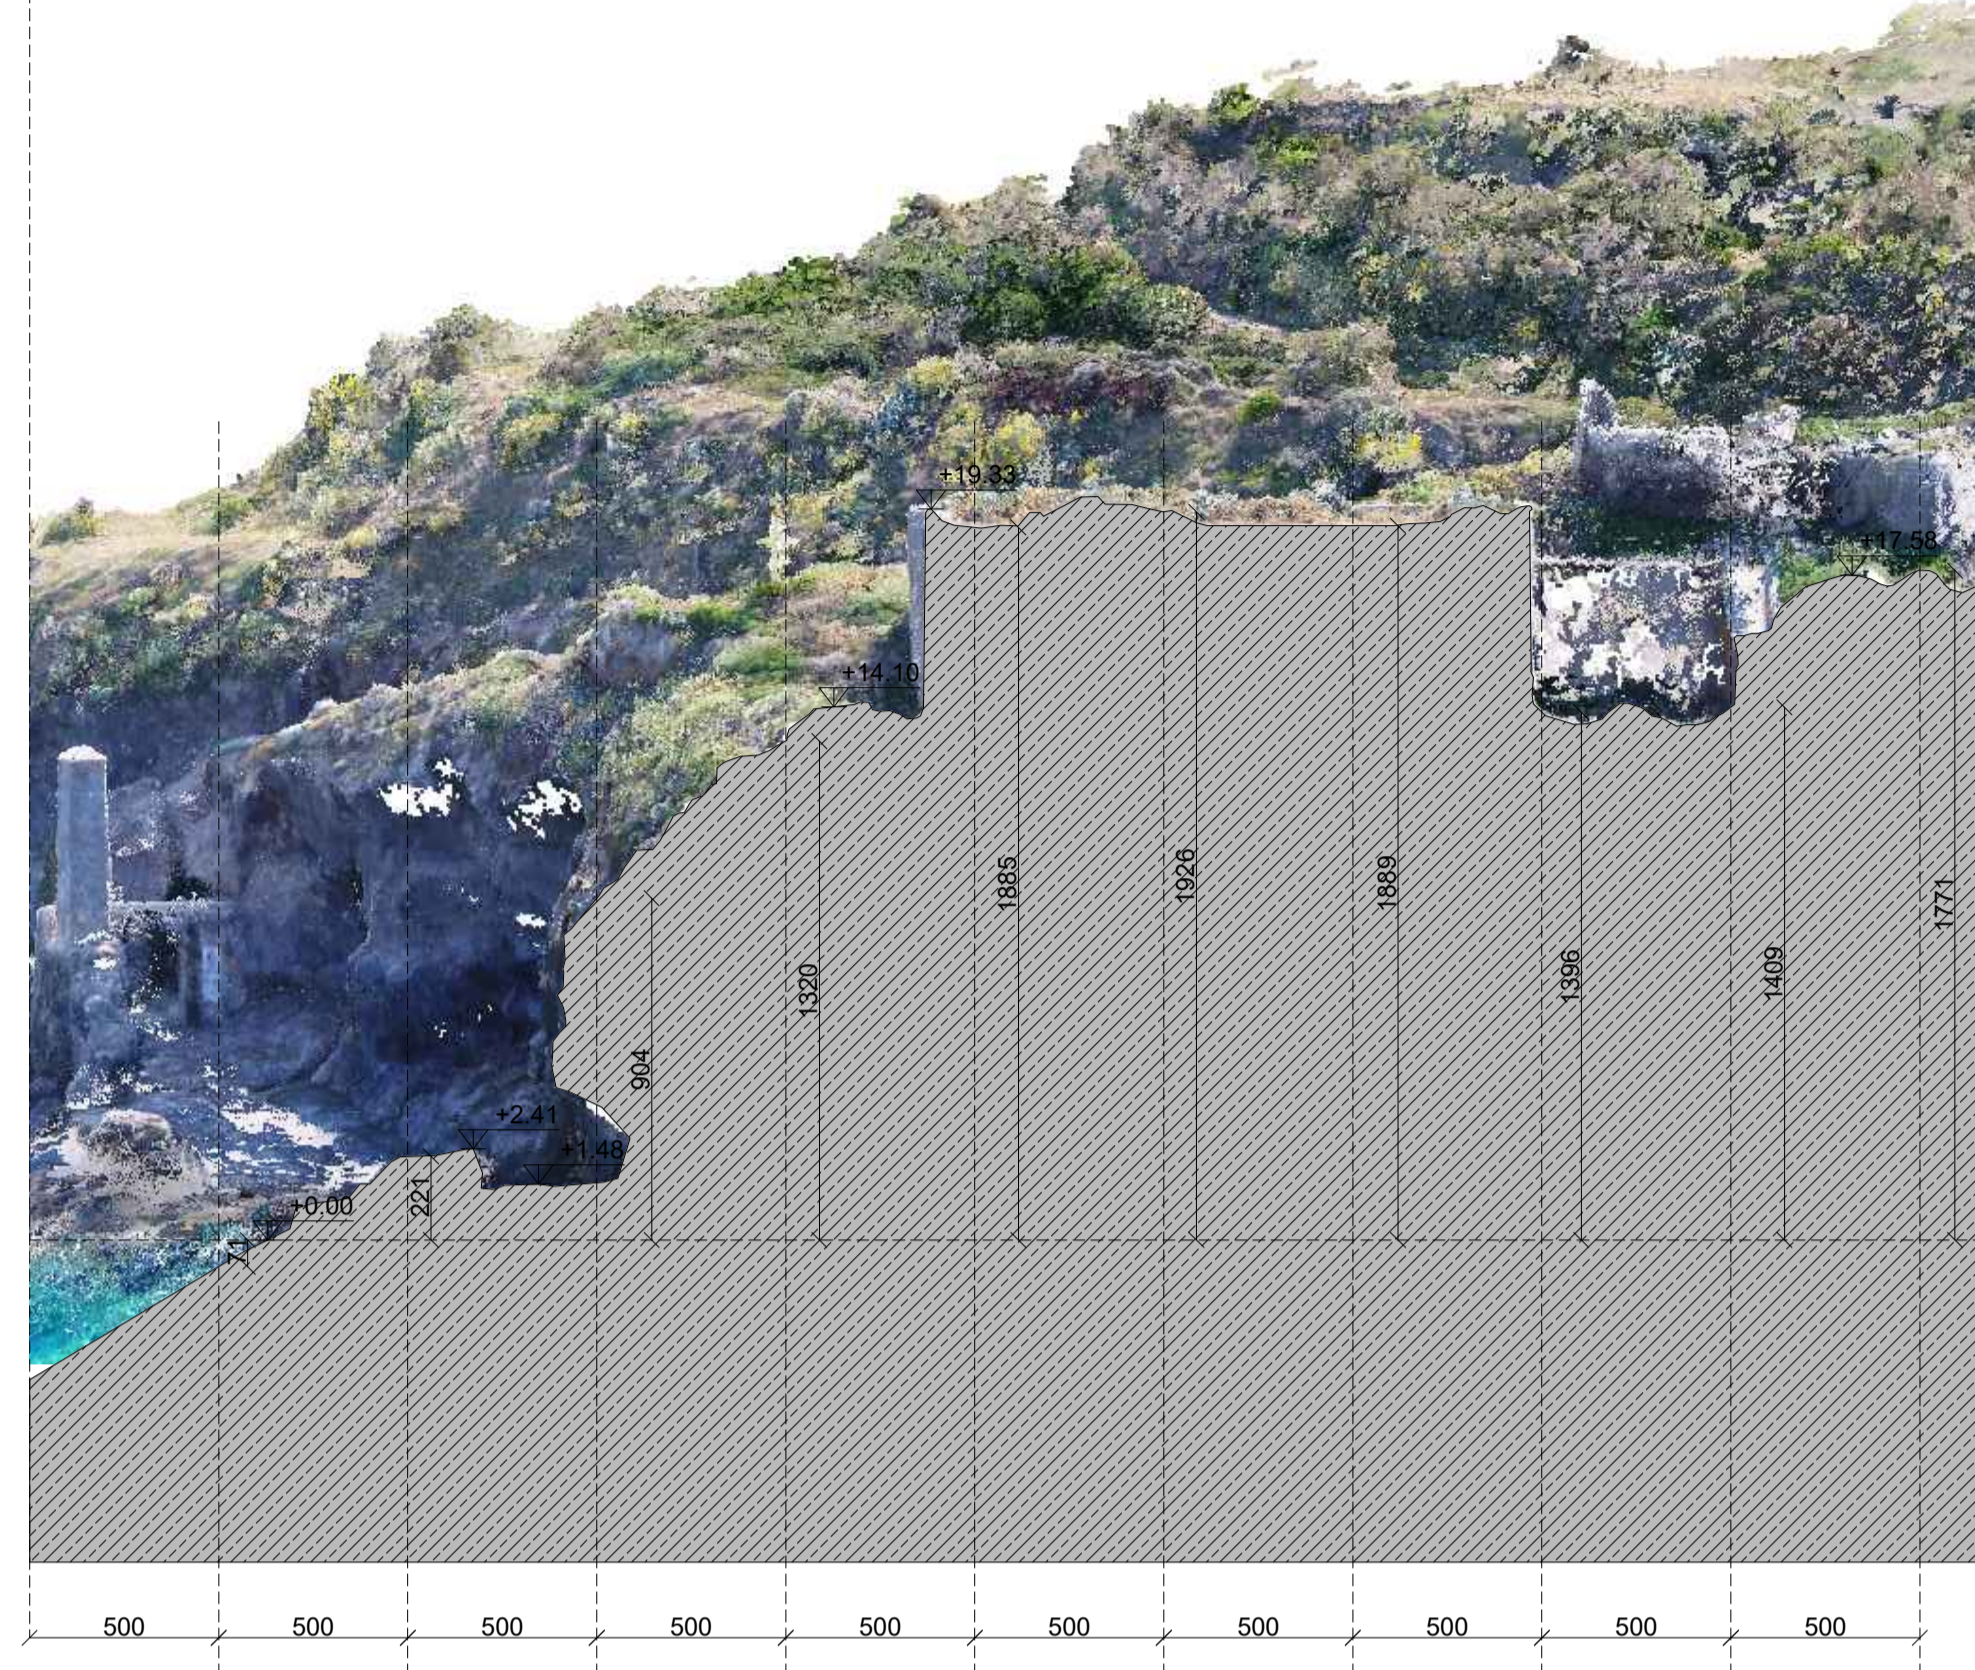

SEZIONE H-H con ORTOFOTO, scala 1:200

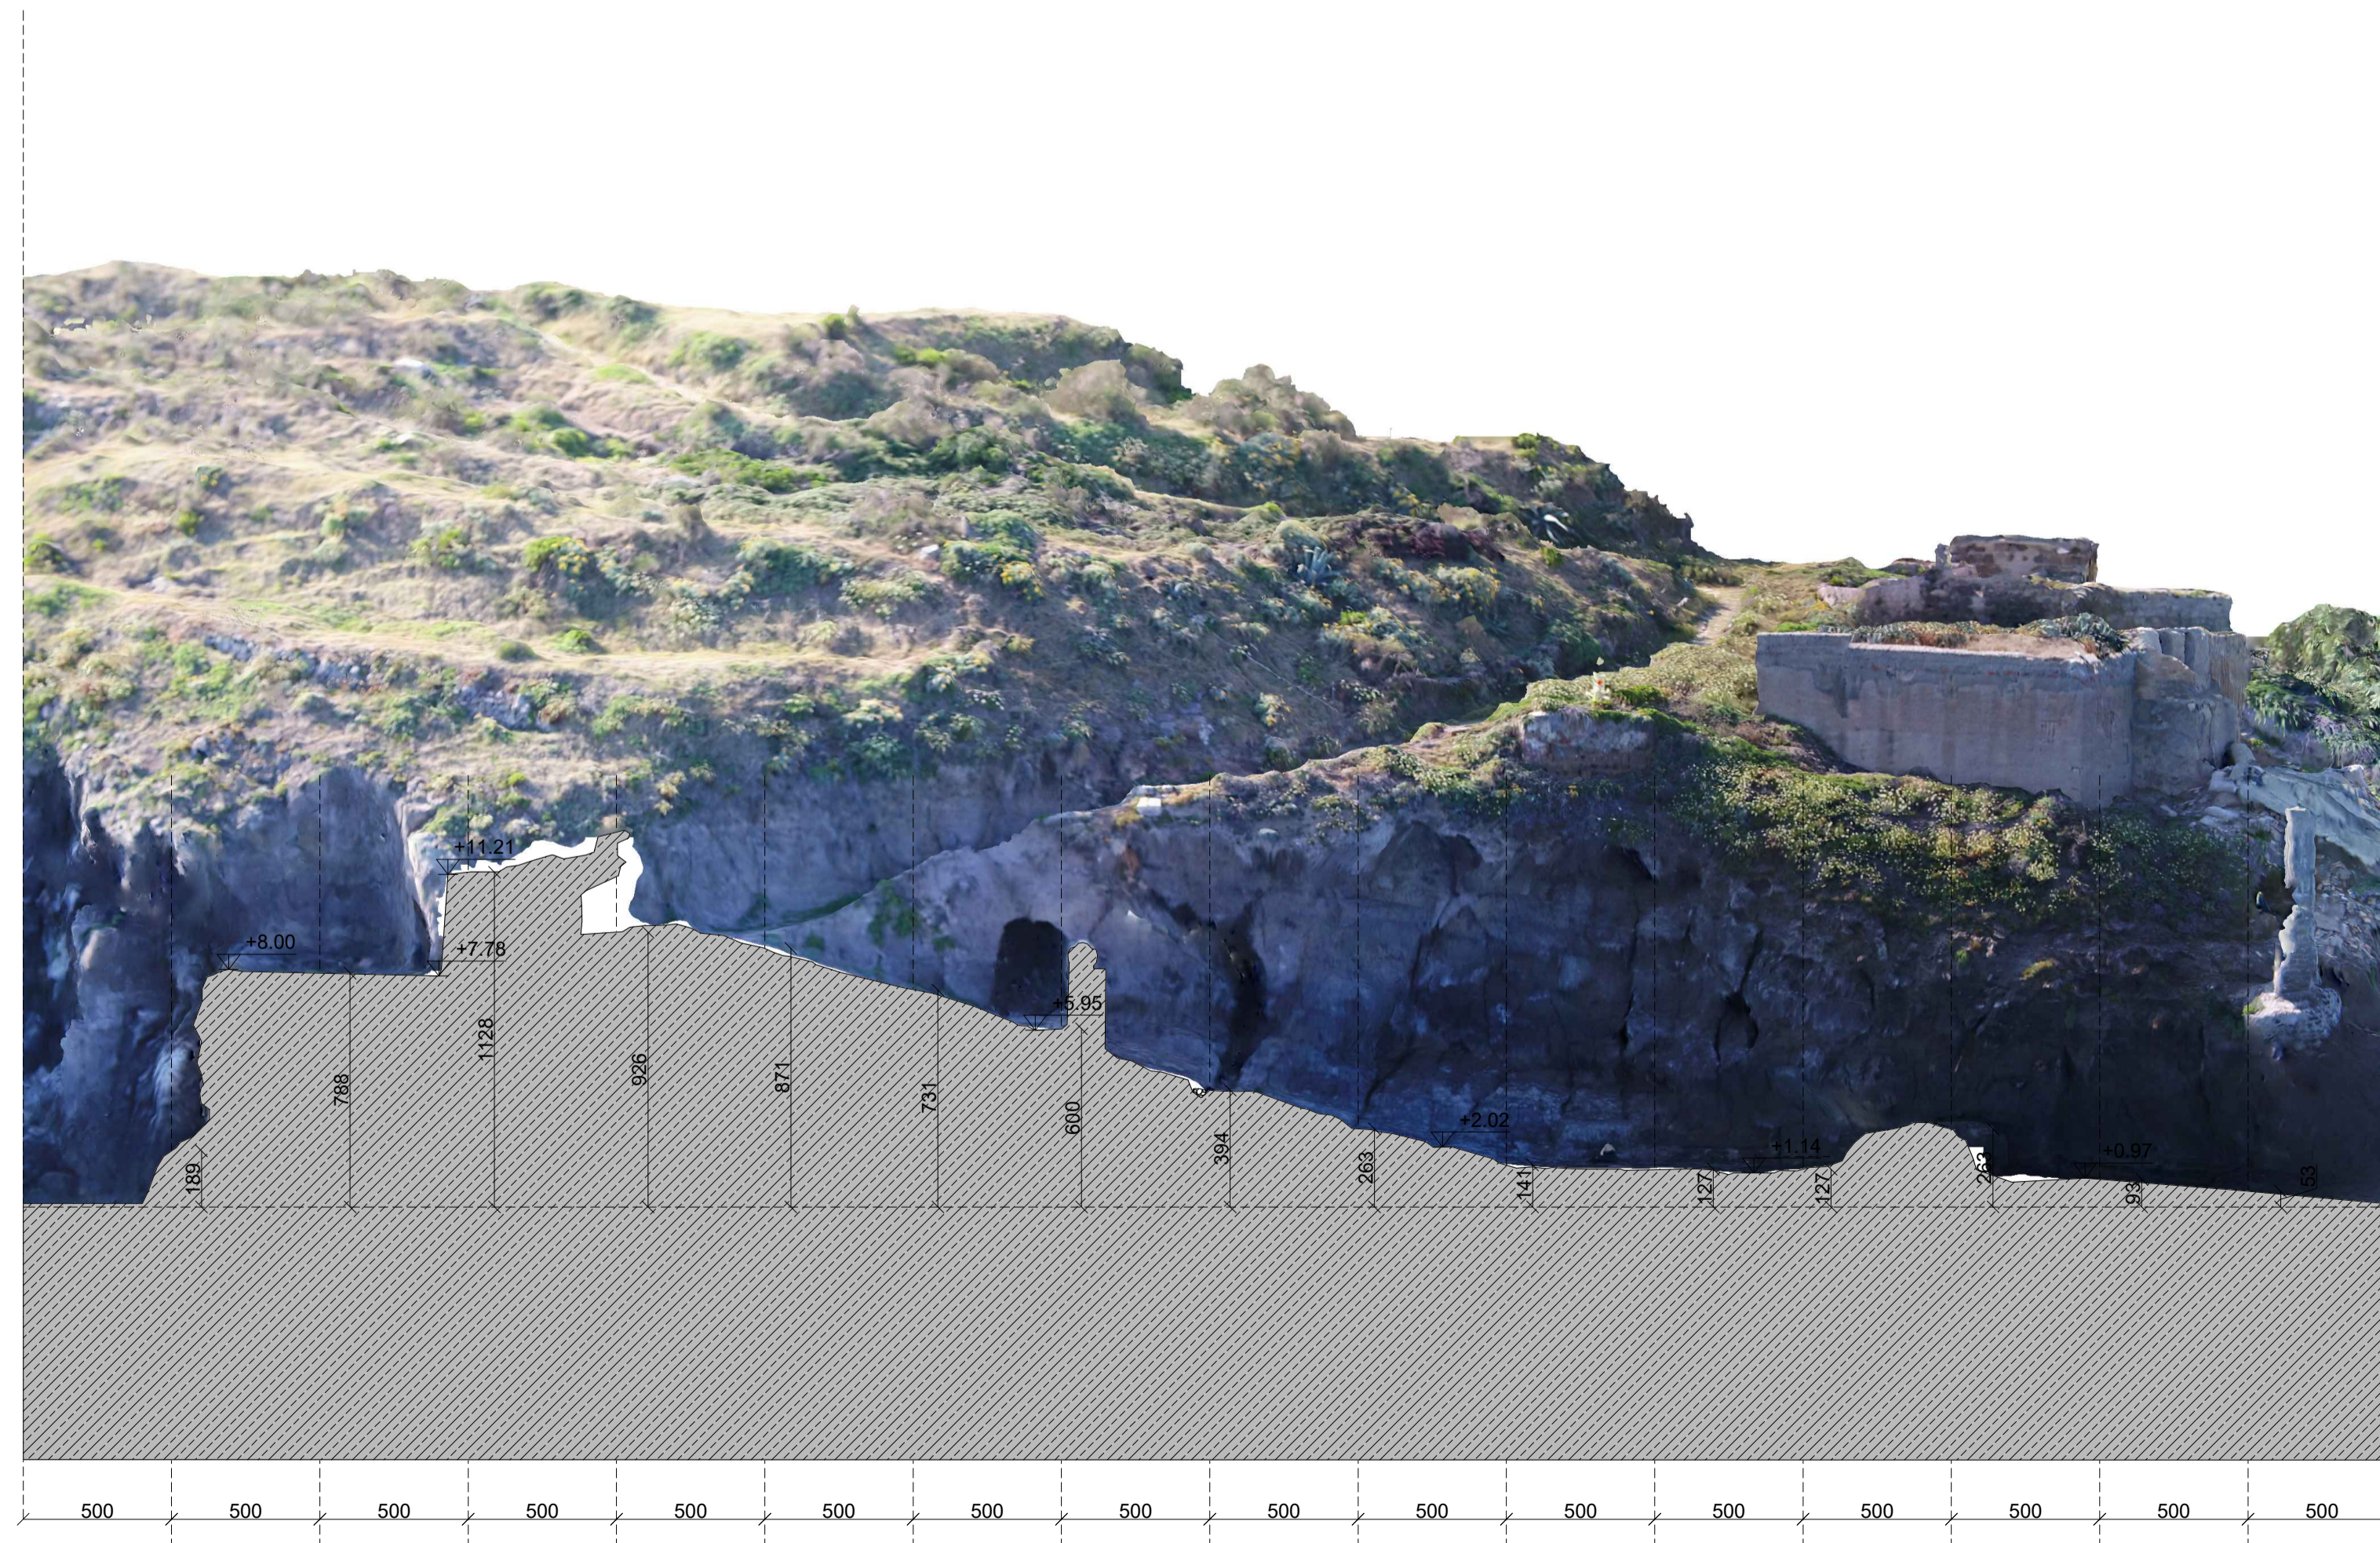

SEZIONE L-L con ORTOFOTO, scala 1:200

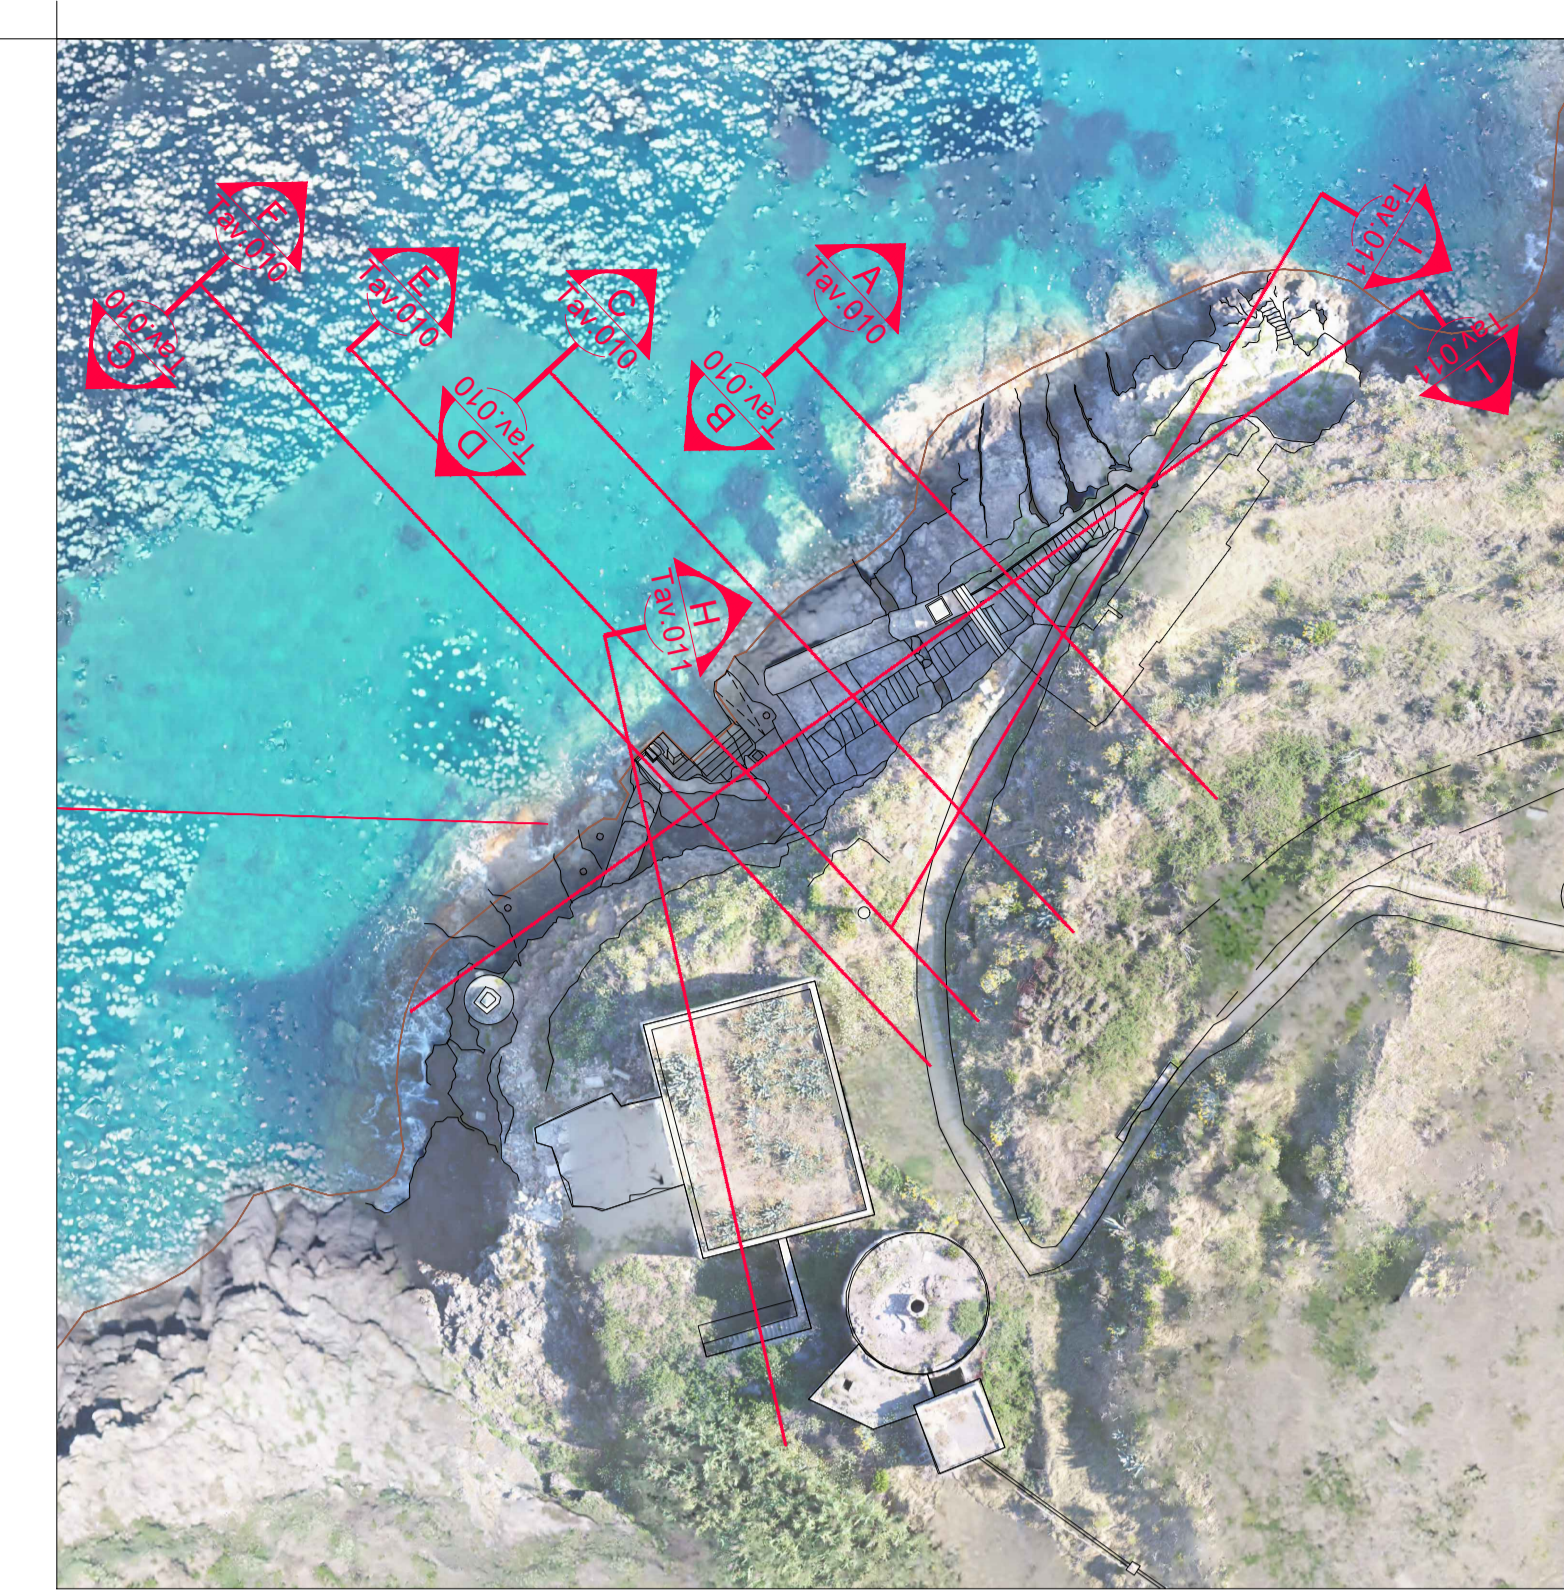

KEYPLAN

<p>Comune di Ventotene REGIONE LAZIO</p> <p>CONTRATTO ISTITUZIONALE DI SVILUPPO RECUPERO E RIFUNZIONALIZZAZIONE EX CARCERE BORBONICO DELL'ISOLA DI SANTO STEFANO VENTOTENE <i>Intervento 3.a "Realizzazione/adequamento degli approdi all'Isola di Santo Stefano, Opere di mitigazione del rischio crolli sulla Falesia"</i></p>																							
<p><b>STAZIONE APPALTANTE</b></p> <p><b>INVITALIA</b></p> <p>Agente nazionale per l'attuazione degli investimenti e lo sviluppo d'impresa S.p.A.</p>		<p>INVTALIA S.p.a.: Soggetto Altare in ottemperanza agli artt. 3 e 8 del Contratto Istituzionale di Sviluppo "Recupero e rifunionalizzazione ex carcere borbonico dell'Isola di Santo Stefano"</p> <p><b>RESPONSABILE UNICO DEL PROCEDIMENTO:</b> Dott. Ing. ENRICO FUSCO</p>																					
<p><b>COORDINAMENTO PROGETTAZIONE:</b> Dott. Arch. ROSA DI NUZZO</p> <p><b>PROGETTAZIONE ARCHITETTONICA:</b> Dott. Arch. Massimo BARAGLI</p> <p><b>PROGETTAZIONE STRUTTURALE:</b> Dott. Ing. LUDOVICO SONDRESCA</p> <p><b>PROGETTAZIONE OPERE MARITTIME:</b> Dott. Ing. Daniele BENOZZI</p> <p><b>PROGETTAZIONE IMPianti:</b> Dott. Ing. Francesco GUARDO</p> <p><b>PROGETTAZIONE AMBIENTALE e PROCEDURE VIA-VIN:</b> Dott. Luca DI NARDO</p> <p><b>COMPTI E STIME:</b> Cons. Luigi STANGELANTONIO</p> <p><b>INDAGINI GEONOSTICHE:</b> Società Libera Società Geologica e Progettazione s.r.l. Dott. ssa M. Gabriella BEVILACQUA</p>		<p><b>GRUPPO DI LAVORO INTERNO</b></p> <p><b>PROIEZIONE ARCHITETTONICA:</b> Dott. Ing. Francesco DE IACONE</p> <p><b>PROIEZIONE STRUTTURALE:</b> Dott. Arch. Andrea ELGAZZAR</p> <p><b>PROIEZIONE OPERE MARITTIME:</b> Dott. Ing. Luca PACIOTTO</p> <p><b>PROIEZIONE OPERE MARITTIME:</b> Dott. Ing. Francesco GUARDO</p> <p><b>PROIEZIONE OPERE MARITTIME:</b> Dott. Ing. Leonardo GUARDO</p> <p><b>PROIEZIONE IMPIANTI:</b> Sig. Enrico REGGIOCOLI</p> <p><b>RILEV E RESTITUZIONE GRAFICA:</b> Dott. Ing. Francesco DE IACONE</p> <p><b>PROIEZIONE DELLA SICUREZZA:</b> Dott. Arch. Andrea ELGAZZAR</p> <p><b>INDAGINI SULL'E STRUTTURE:</b> ICS Centro Spettroscopico e Diagnostico s.r.l. Dott. Ing. Giuseppe MORICOLA</p> <p><b>INDAGINI GEOLOGICHE:</b> Società Libera Società Geologica e Progettazione s.r.l. Dott. ssa M. Gabriella BEVILACQUA</p> <p><b>INDAGINI GEOMECCANICHE:</b> Società Libera Società Geologica e Progettazione s.r.l. Dott. Ing. Paolo SARACINO</p>																					
<p><b>PROGETTO DEFINITIVO</b></p>																							
<p>ELABORATO</p> <table border="1"> <thead> <tr> <th>DATA</th> <th>DATA</th> <th>NOME</th> <th>FIRMA</th> </tr> </thead> <tbody> <tr> <td>13-06-2021</td> <td>05-03-2021</td> <td>DI MARTINO ELGAZZAR</td> <td></td> </tr> <tr> <td>20-11-2023</td> <td>05-03-2021</td> <td>BARAGLI</td> <td></td> </tr> <tr> <td></td> <td>05-03-2021</td> <td>Rosa di NUZZO</td> <td></td> </tr> <tr> <td></td> <td>05-03-2021</td> <td></td> <td></td> </tr> </tbody> </table> <p>Scala di fatto Stato della Marinella, Sezioni HH', II', LL'</p> <p>SCALA: 1:200</p> <p>CODICE ELABORATO: 2017ESTIN-02-R0-TAV011</p> <p>CODICE FILE: 2017ESTIN-02-R0-SX0001.dwg</p>				DATA	DATA	NOME	FIRMA	13-06-2021	05-03-2021	DI MARTINO ELGAZZAR		20-11-2023	05-03-2021	BARAGLI			05-03-2021	Rosa di NUZZO			05-03-2021		
DATA	DATA	NOME	FIRMA																				
13-06-2021	05-03-2021	DI MARTINO ELGAZZAR																					
20-11-2023	05-03-2021	BARAGLI																					
	05-03-2021	Rosa di NUZZO																					
	05-03-2021																						
<p>REVISIONI</p> <table border="1"> <thead> <tr> <th>REVISIONI</th> <th>DATA</th> <th>AGGIORNAMENTI</th> </tr> </thead> <tbody> <tr> <td>Rev. 1</td> <td>13-06-2021</td> <td>Revisione in sede di procedura di VIA</td> </tr> <tr> <td>Rev. 2</td> <td>20-11-2023</td> <td>Integrazione condizione ambientale n.6</td> </tr> <tr> <td>Rev. 3</td> <td></td> <td></td> </tr> </tbody> </table>				REVISIONI	DATA	AGGIORNAMENTI	Rev. 1	13-06-2021	Revisione in sede di procedura di VIA	Rev. 2	20-11-2023	Integrazione condizione ambientale n.6	Rev. 3										
REVISIONI	DATA	AGGIORNAMENTI																					
Rev. 1	13-06-2021	Revisione in sede di procedura di VIA																					
Rev. 2	20-11-2023	Integrazione condizione ambientale n.6																					
Rev. 3																							
<p><b>R0-TAV011</b></p>																							