Profilo [L92-Marinella prog. 57,80 / 61,50]

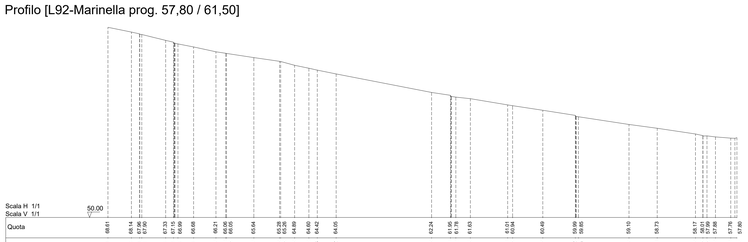

PERCORSO SCALO DELLA MARINELLA: PROFILO TRATTO 6, scala 1:200

Profilo [L94-Marinella Q. 55,55 a Q. 36.90

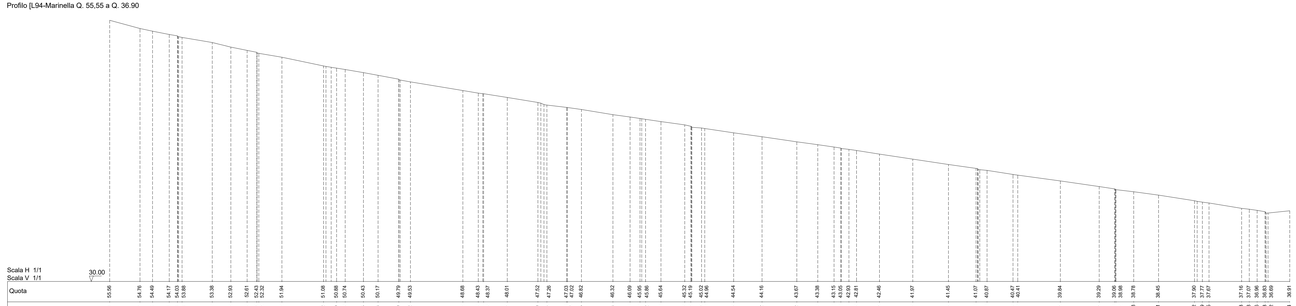

PERCORSO SCALO DELLA MARINELLA: PROFILO TRATTO 5, scala 1:200

Profilo [L95-Marinella Q. 36,86 a Q. 24,68]

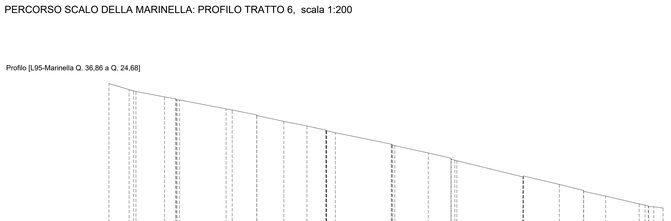

PERCORSO SCALO DELLA MARINELLA: PROFILO TRATTO 4, scala 1:200

Profilo [L96-Marinella Q. 24,70 a Q. 19,10]

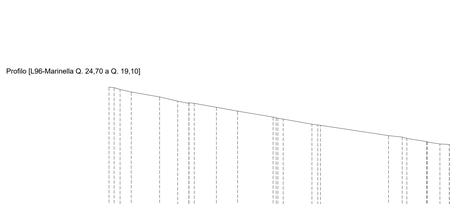

PERCORSO SCALO DELLA MARINELLA: PROFILO TRATTO 3, scala 1:200

Profilo [L110-Profilo Q.19,12 a Q. 13,28]

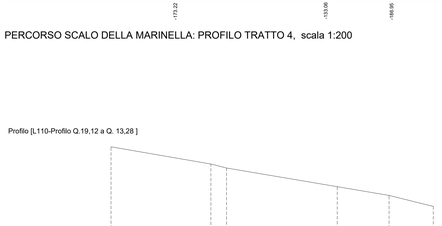

PERCORSO SCALO DELLA MARINELLA: PROFILO TRATTO 2, scala 1:200

Profilo [L109-Profilo Q. 13,87 a Q. 0,00]

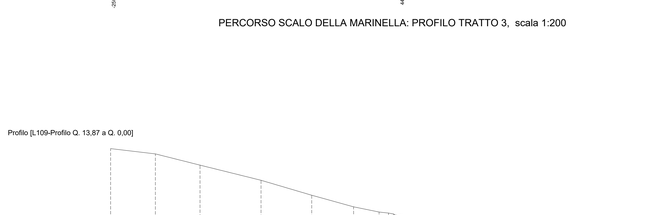

PERCORSO SCALO DELLA MARINELLA: PROFILO TRATTO 1, scala 1:200

PERCORSO SCALO DELLA MARINELLA

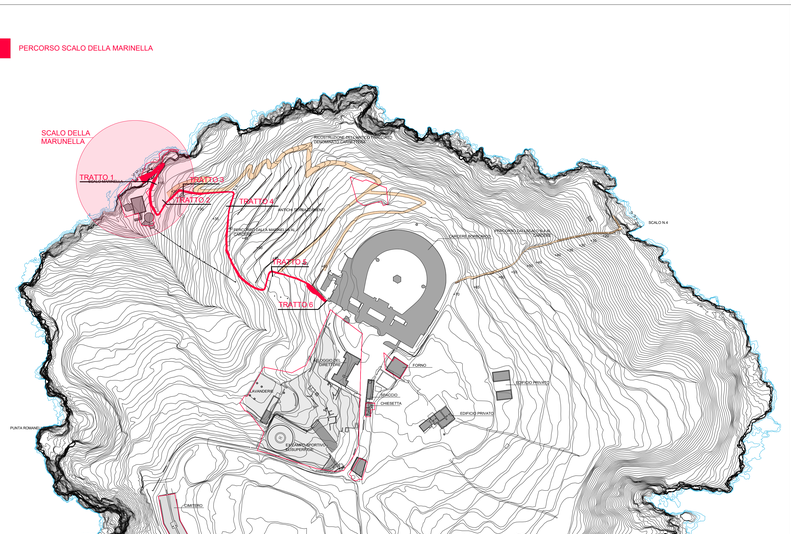
SCALO DELLA MARINELLA
TRATTO 1
TRATTO 2
TRATTO 3
TRATTO 4
TRATTO 5
TRATTO 6
RECINTO DELLA PRIGIONE
PALAZZO DEI BORBONI
CORTILE DEI BORBONI
PORTA DEL SOLE
PORTA DEL MARE
PERCORSO DELLA MARINELLA
FORNI
CARCERE
CARCERE DI PENITENZA
CARCERE DI PENITENZA
CARCERE DI PENITENZA