




SEZIONE A-A
Scala 1:20

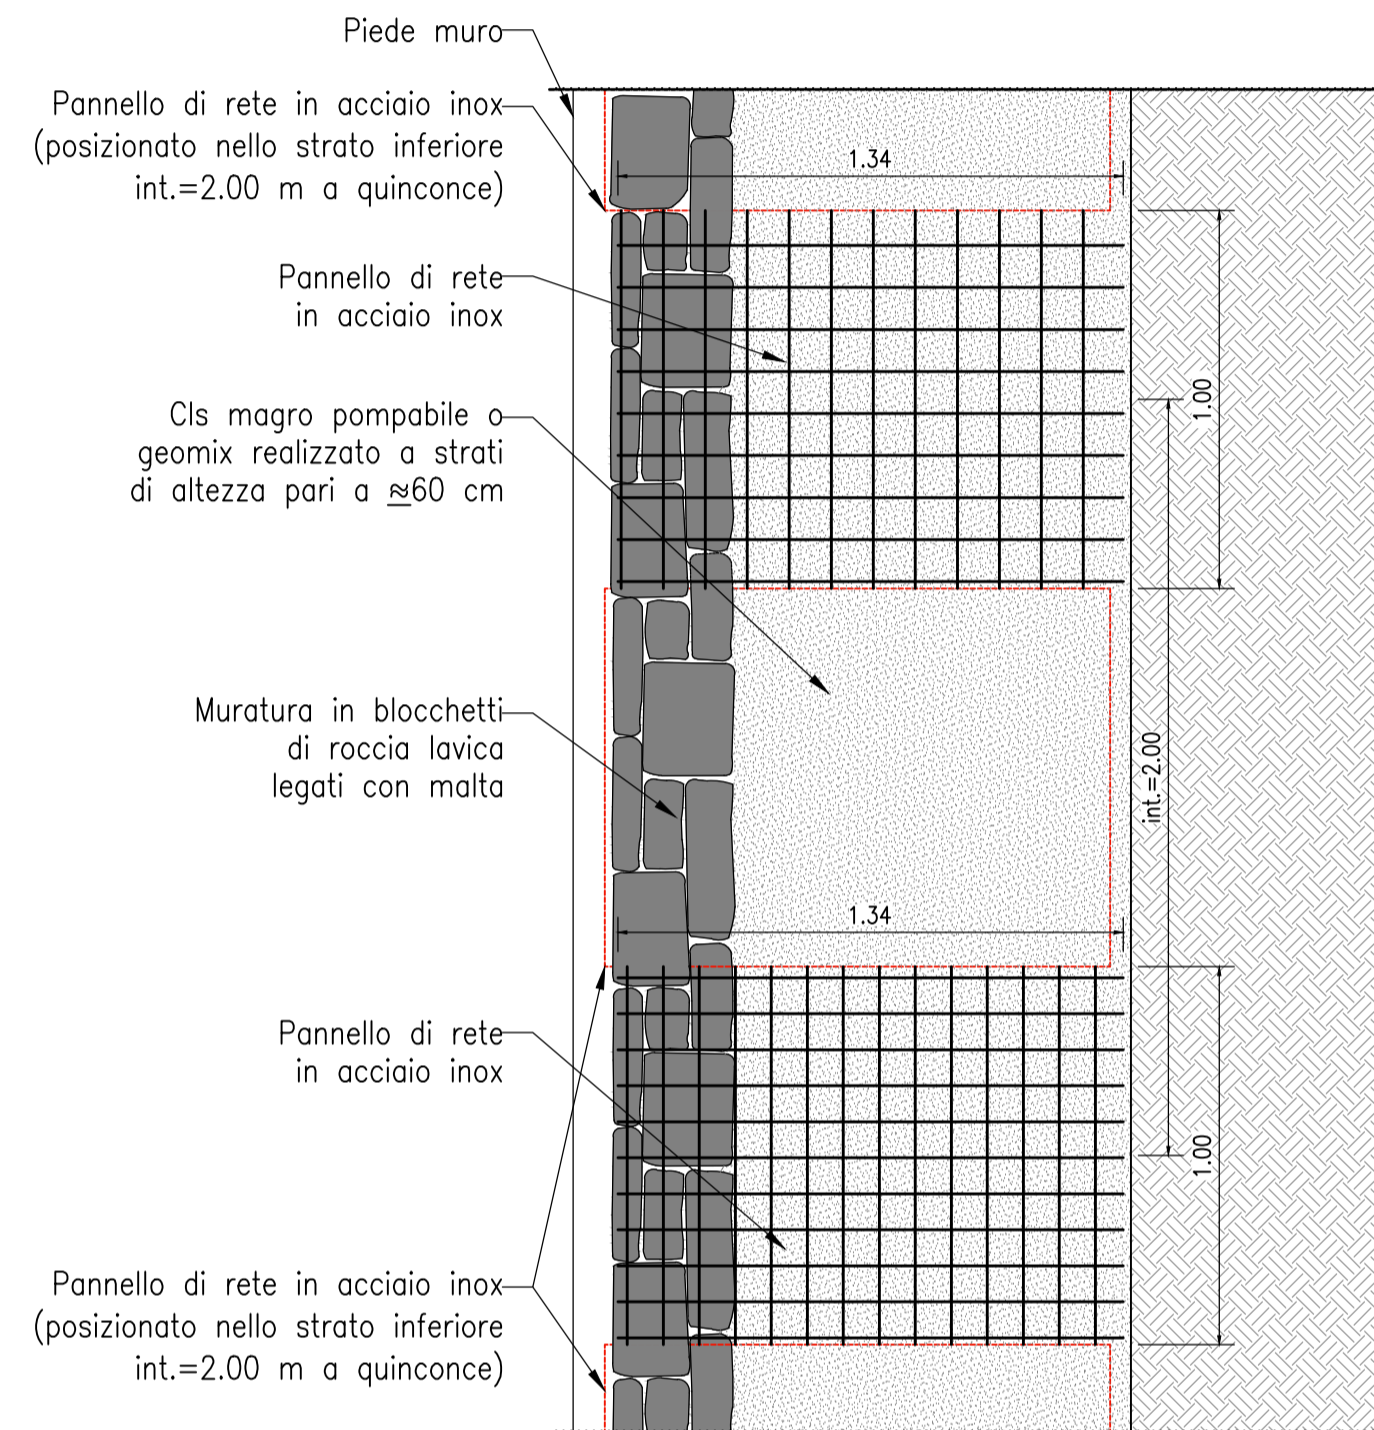



SEZIONE TIPO SOTTOMURAZIONE
Scala 1:20

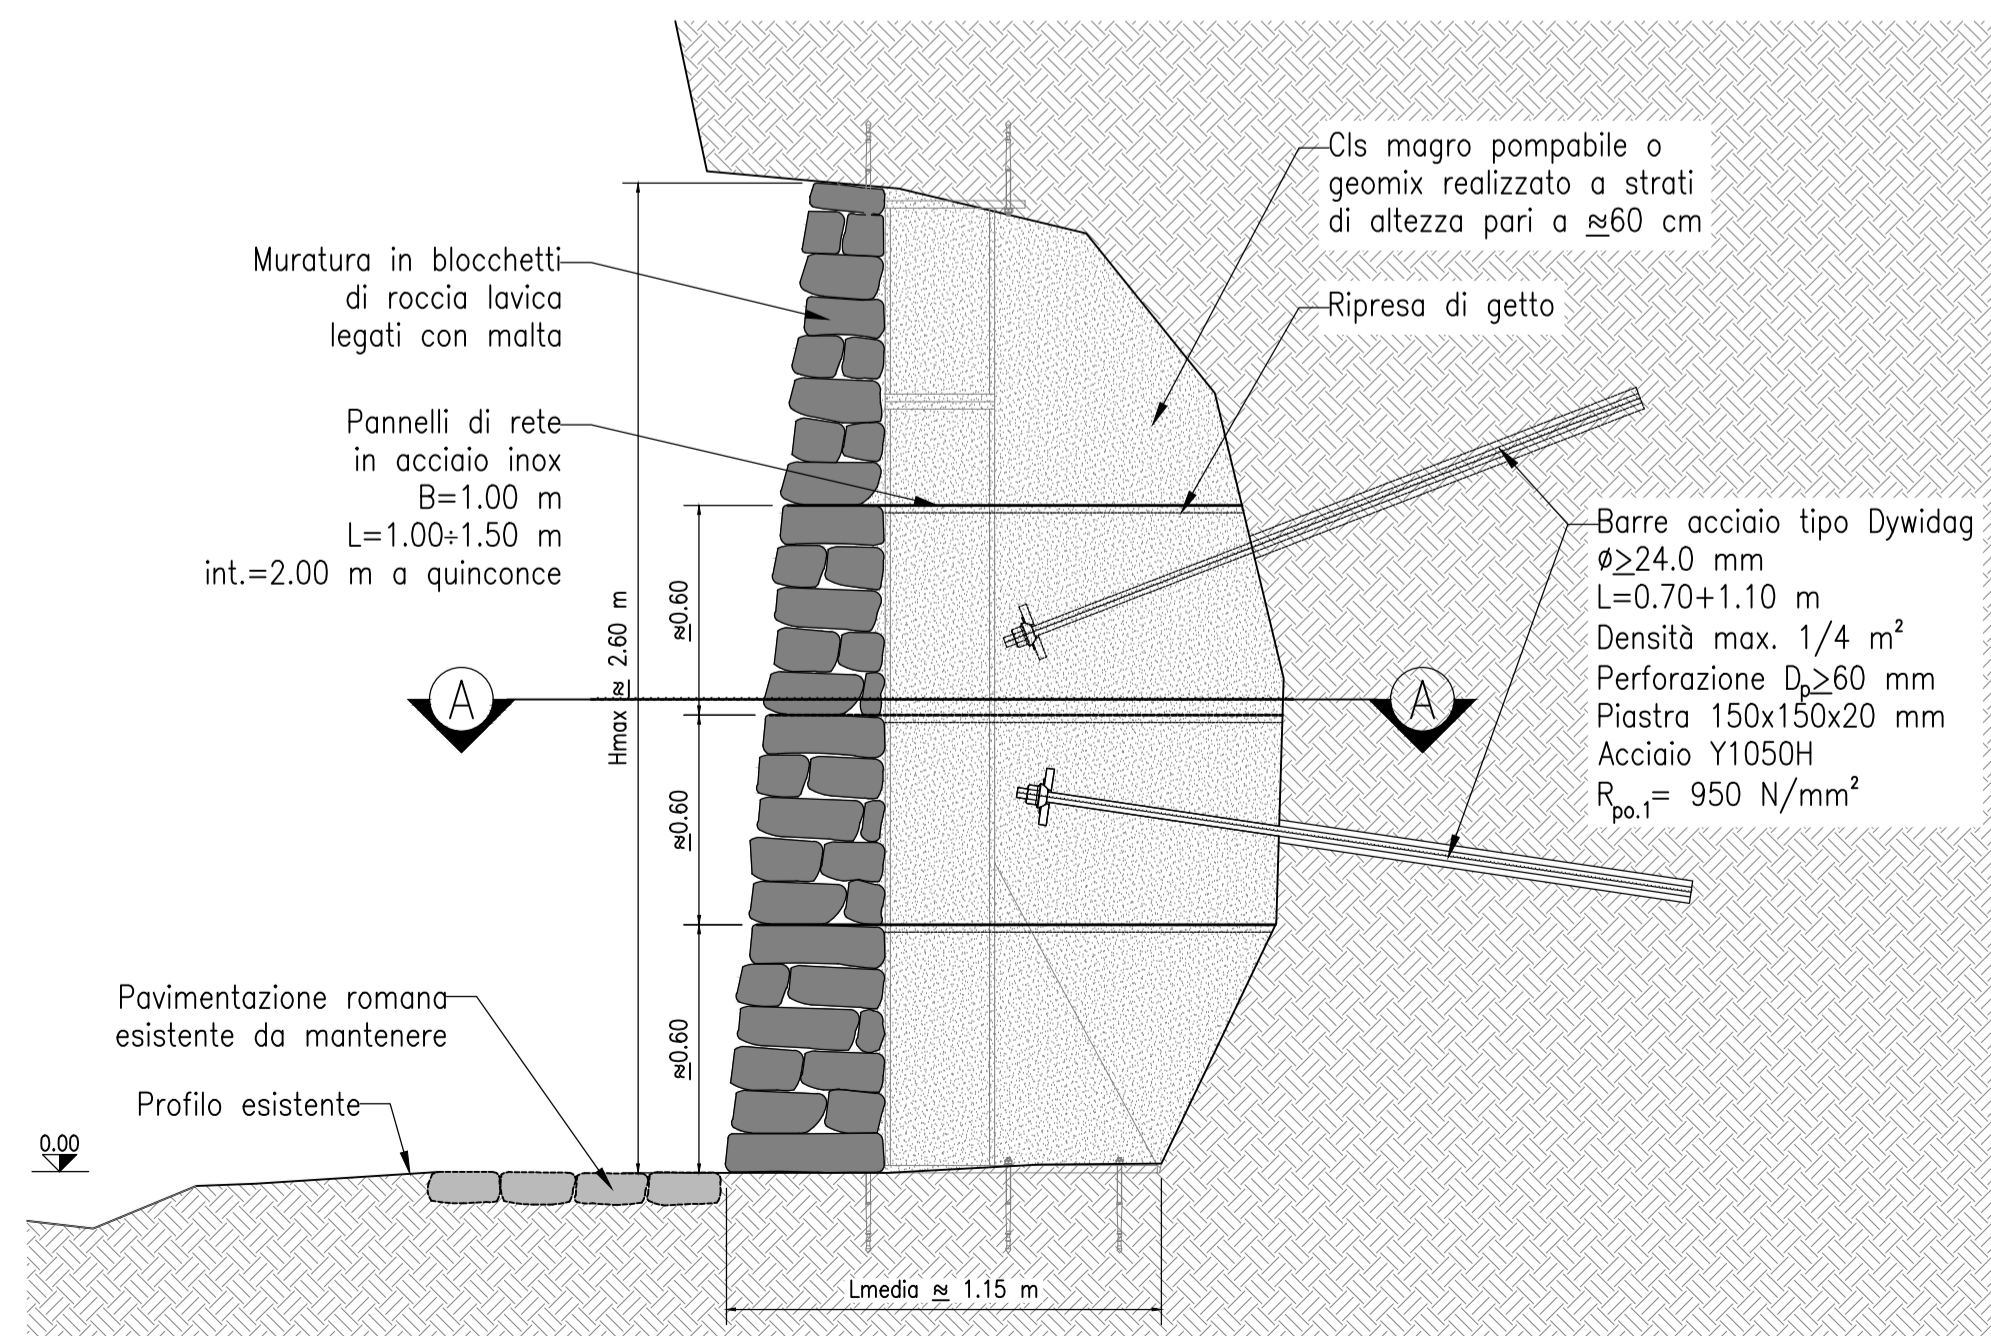

SEZIONE TIPO INTERVENTO
Scala 1:100

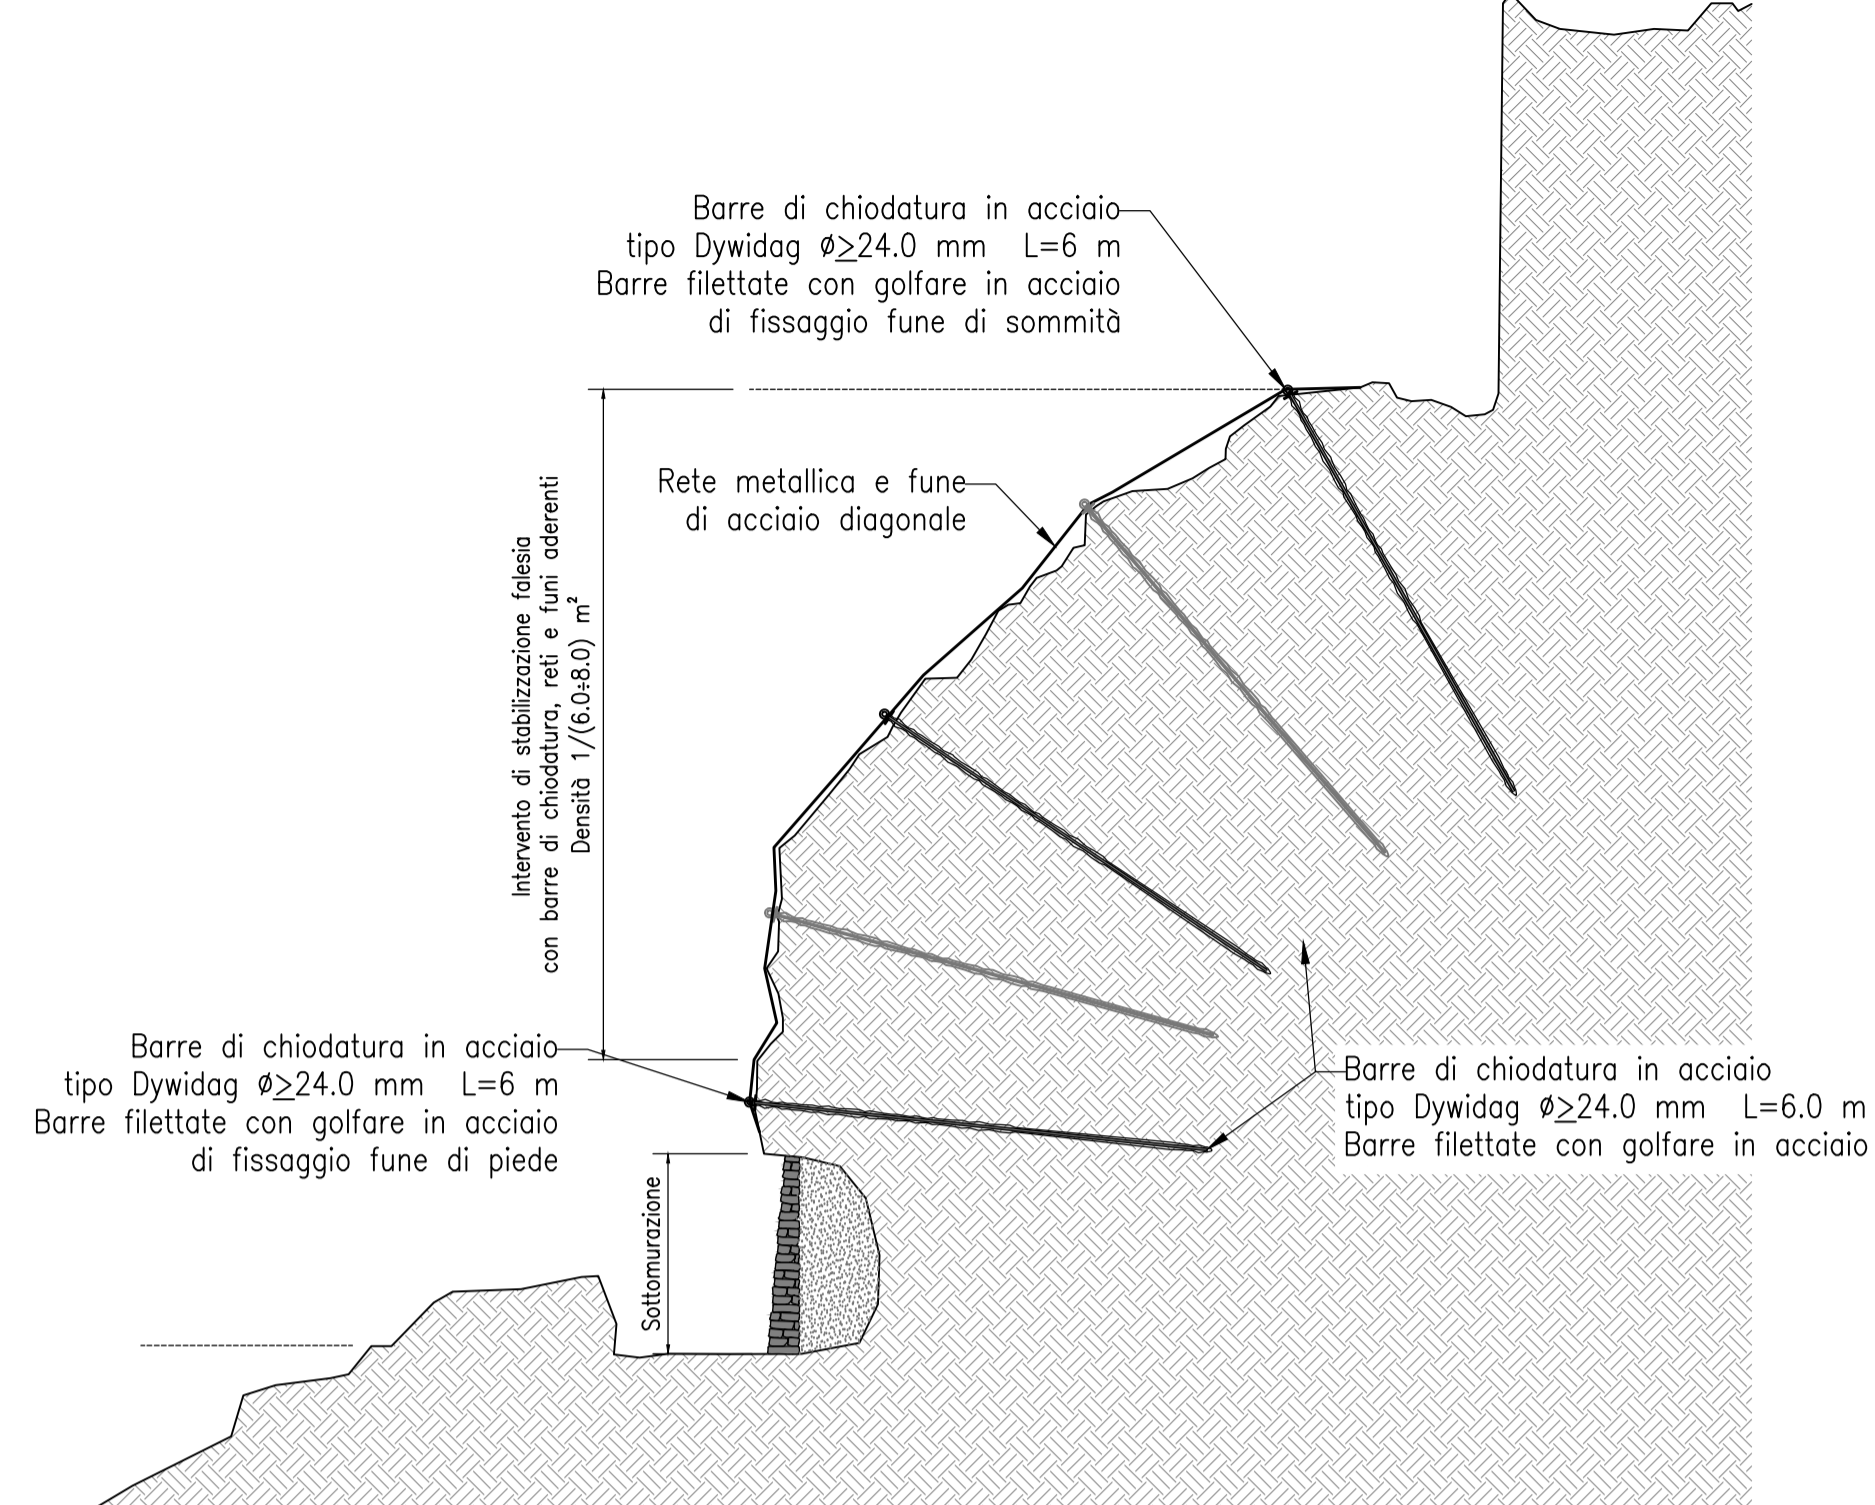

SEZIONE TIPO SOTTOMURAZIONE
IN CORRISPONDENZA DEL PILASTRO
Scala 1:20

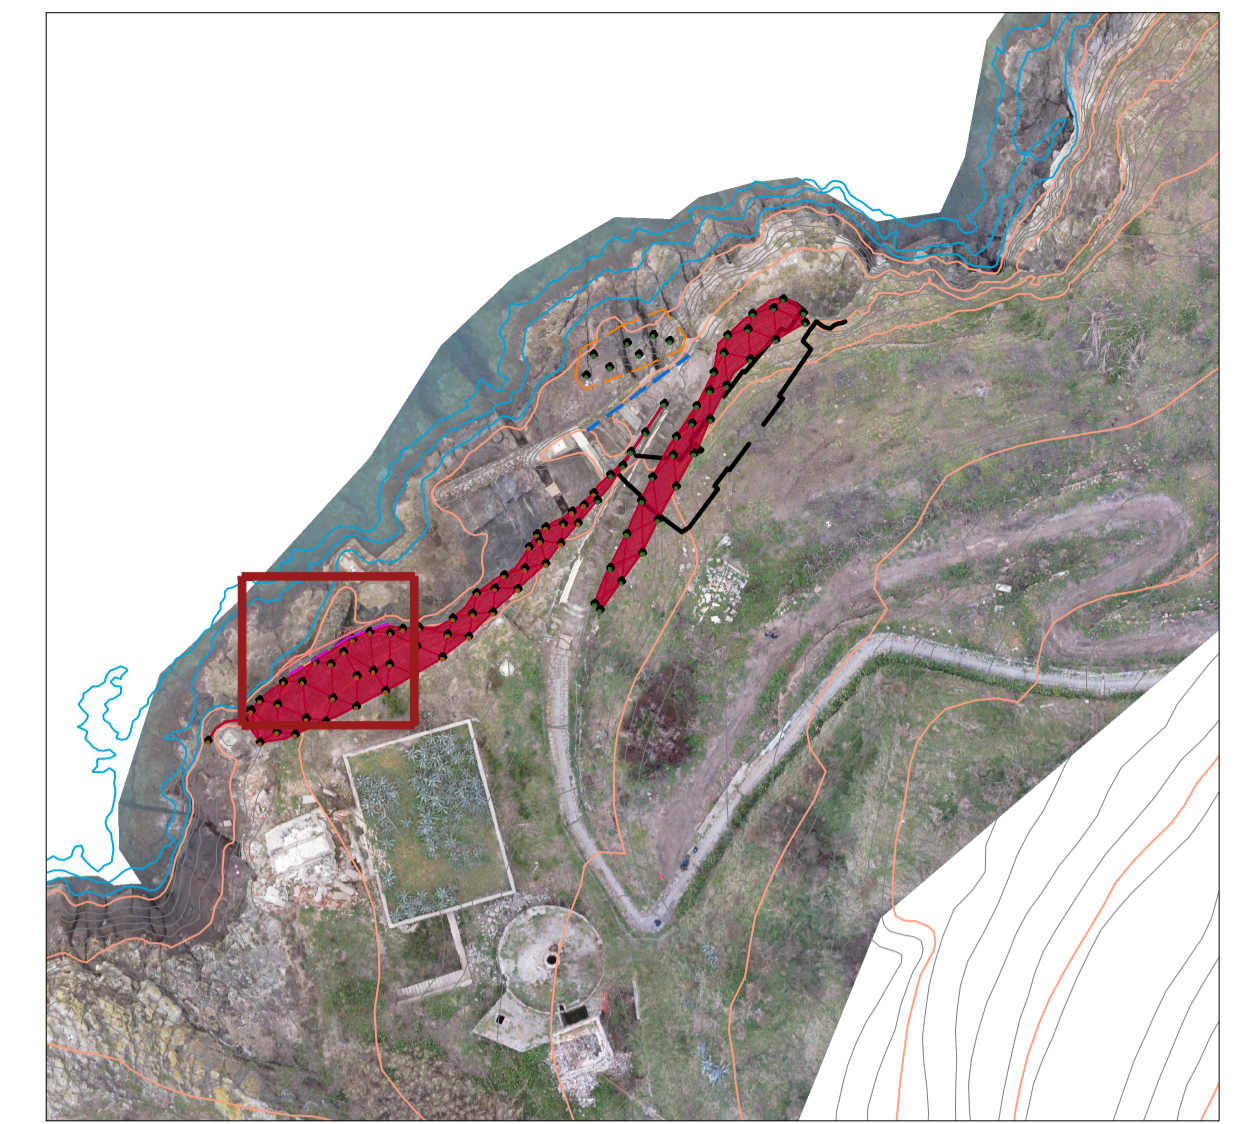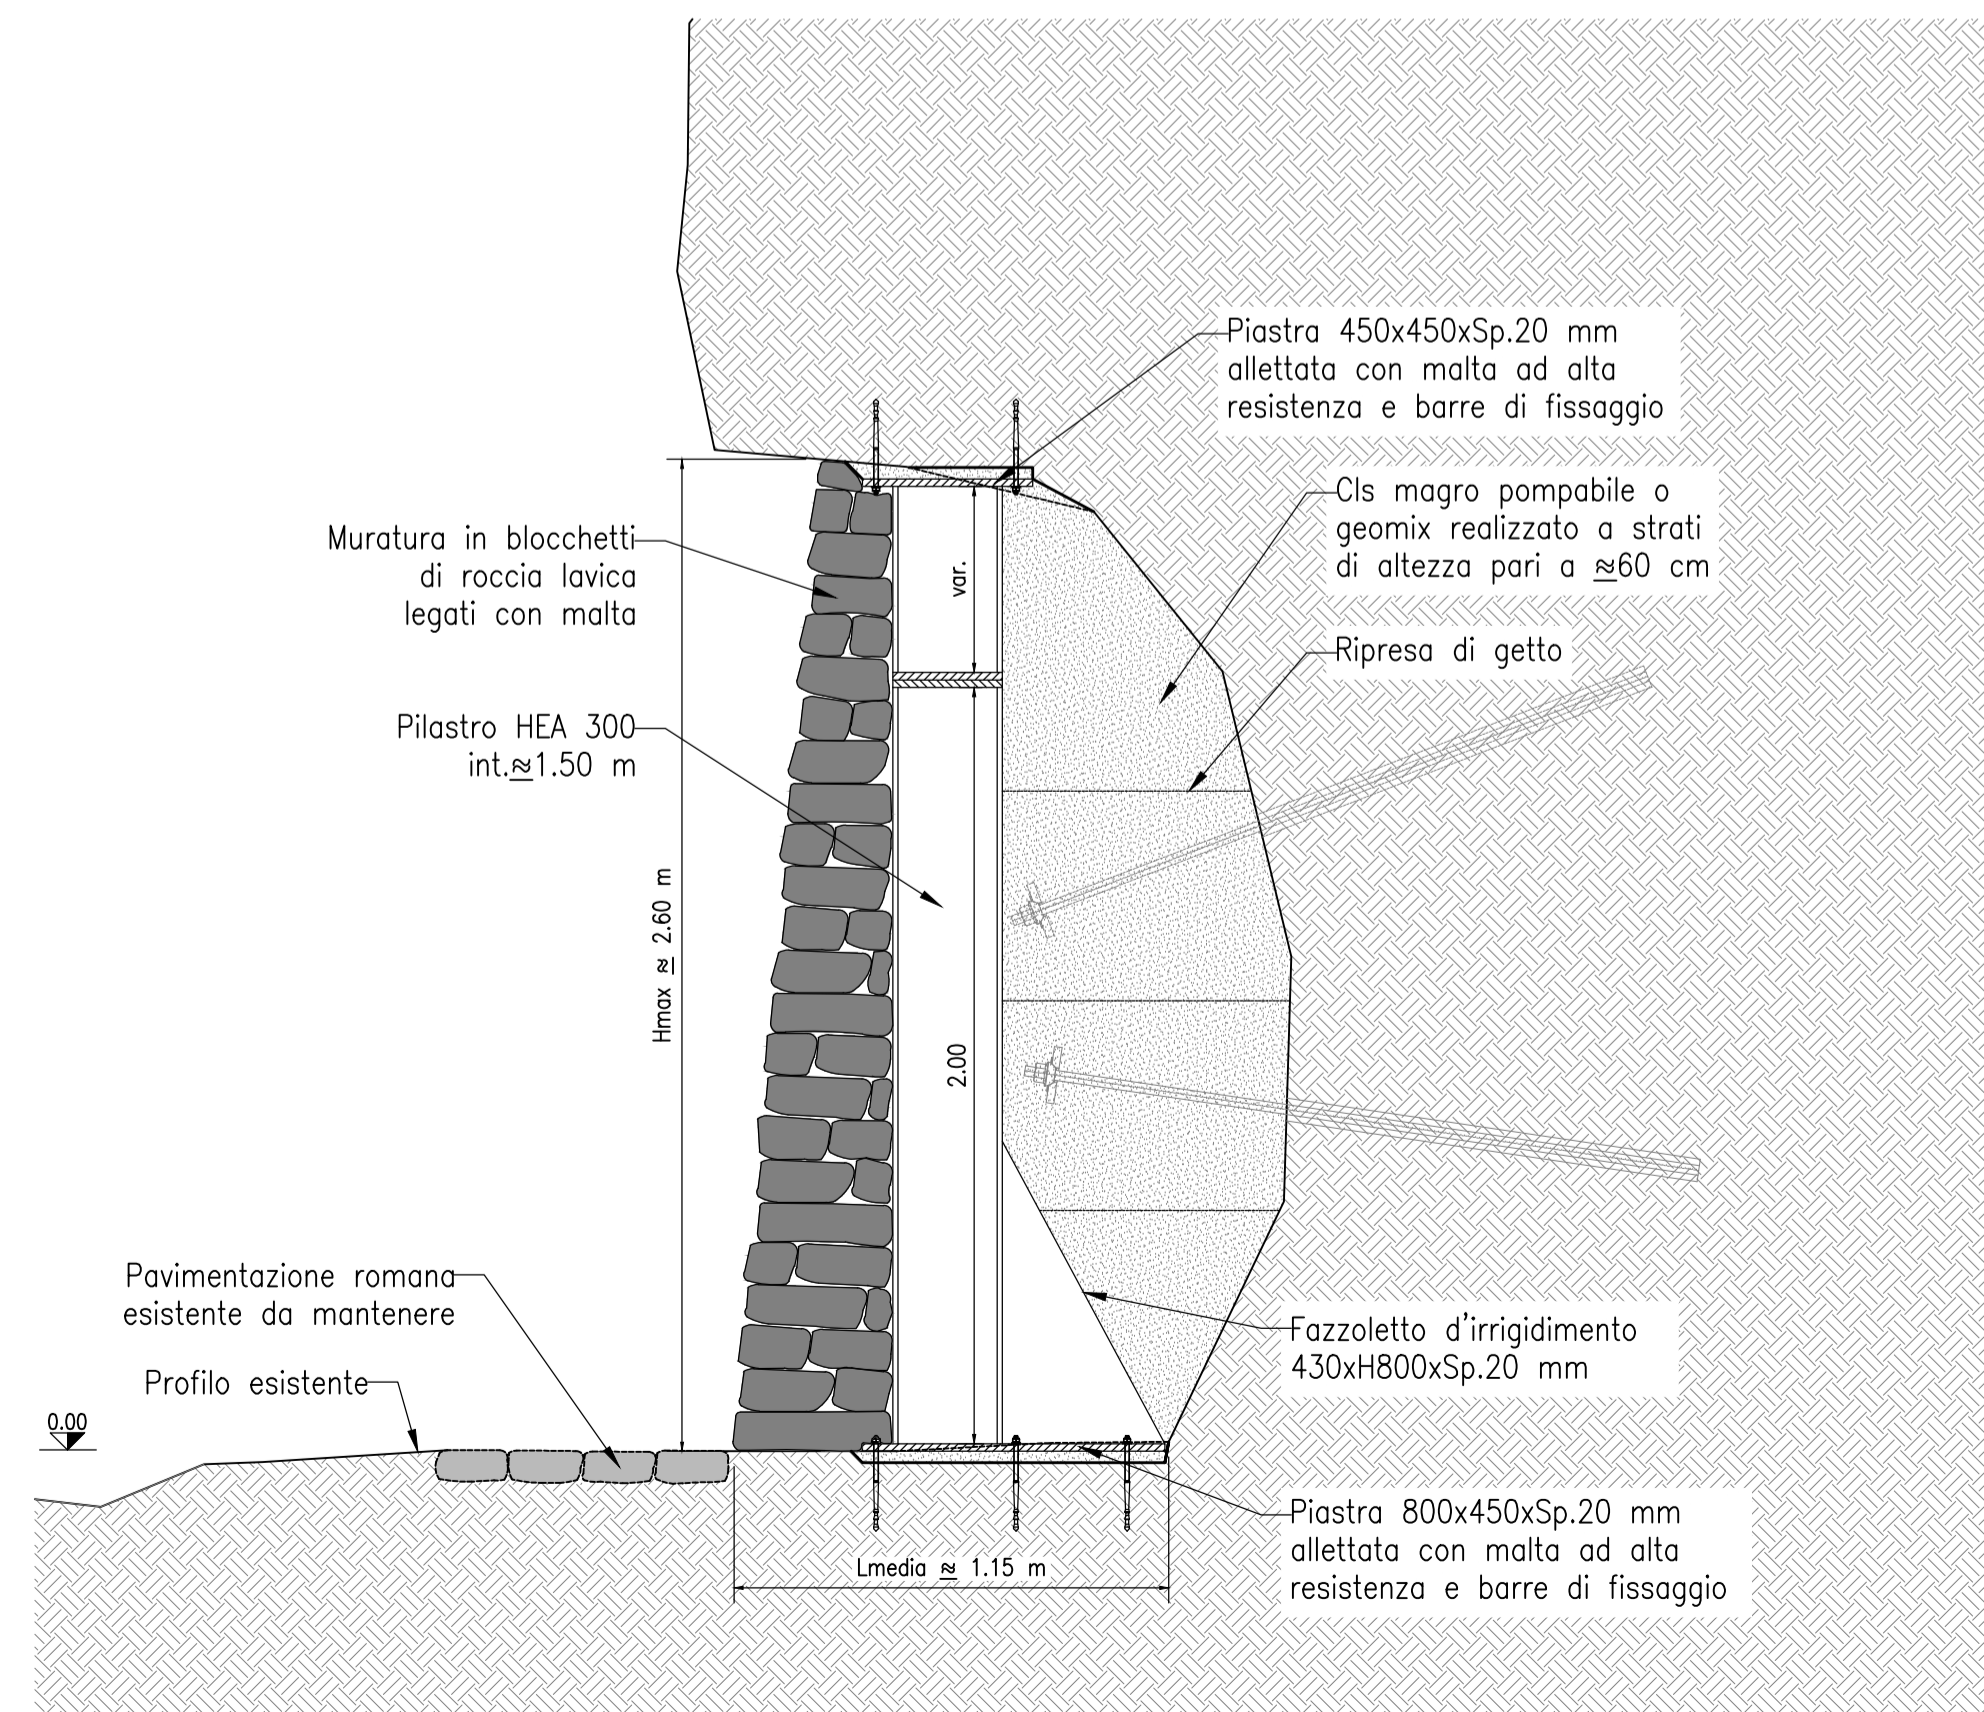

KEYPLAN

Intervento 5 Sottomurazione sulla parete rocciosa
Muratura in blocchetti di roccia lavica legati con malta cementizia, pilastrini in HEA 300 interasse circa 1,5 m

NOTA: Le reali posizioni e gli sviluppi degli interventi proposti dovranno essere stabiliti in cantiere, in accordo con la DL ed il progettista, in relazione alla conformazione dei luoghi e tenendo conto dell'efficacia, degli aspetti di logistica e della sicurezza.

Comune di Ventotene
REGIONE LAZIO
CONTRATTO ISTITUZIONALE DI SVILUPPO
RECUPERO E RIFUNZIONALIZZAZIONE EX CARCERE BORBONICO DELL'ISOLA DI SANTO STEFANO VENTOTENE
Intervento 3.a "Realizzazione/adeguamento degli approdi all'Isola di Santo Stefano. Opere di mitigazione del rischio crolli sulla falesia"

STAZIONE APPALTANTE
INVITALIA
Funzione Servizi di Ingegneria
ATTIVITÀ TECNICHE
Beni Culturali e Architettura
Arch. ROSA DI NUZZO

INVIATA S.p.a.: Soggetto Attuatore in ottemperanza agli artt. 3 e 8 del Contratto Istituzionale di Sviluppo "Recupero e rifunionalizzazione ex carcere borbonico dell'Isola di Santo Stefano Ventotene"
RESPONSABILE UNICO DEL PROCEDIMENTO: Dot. Ing. ENRICO FUSCO

COORDINAMENTO PROGETTAZIONE: Dot. Arch. ROSA DI NUZZO

PROGETTAZIONE ARCHITETTONICA
Dot. Arch. Massimo BARAGLI

PROGETTAZIONE STRUTTURALE
Dot. Ing. Lorenzo SONNESSA

PROGETTAZIONE OPERE MARITTIME
Dot. Ing. Daniele BENOTTI

RELAZIONE GEOLOGICA
Dot. Geol. Vincenzo GIACCO

PROGETTAZIONE IMPIANTI
Dot. Ing. Pierluigi RICCIOTTI
Dot. Ing. Ottavio PITTORRI

PROGETTAZIONE DELLA SICUREZZA
Dot. Ing. Niccolò LAURO

PROGETTAZIONE AMBIENTALE e PROCEDURE VIA/Vinca
Dot. Arch. Ahmed ELGAZZAR

COMPUTI E TEMI
Geom. Luigino STANGELANTONIO

RELAZIONE ARCHEOLOGICA: ASPIS Servizi Archeologici s.r.l. Dot.ssa Laura SANNA e Francesco TIBONI
INQUADRI E RILEVAZIONI AMBIENTALI ARCHEOLOGICHE E STRUMENTALI A MARE
Dot.ssa M. Gabriella BEVACQUA

GRUPPO DI LAVORO INTERNO
PROGETTAZIONE ARCHITETTONICA
Dot. Ing. Francesco DE SIMONE
Dot. Arch. Ahmed ELGAZZAR

PROGETTAZIONE OPERE MARITTIME
Dot. Ing. Leonardo GALZANI

PROGETTAZIONE GEOTECNICA
Dot. Ing. Francesco DI LAURO

PROGETTAZIONE OPERE MARITTIME
Dot. Ing. Leonardo GALZANI

RELEVÉ E RESTITUZIONE GRAFICA:
Geom. Giovanni DI MARTINO
Dot. Ing. Francesco DE SIMONE
Dot. Arch. Ahmed ELGAZZAR

PROGETTAZIONE DELLA SICUREZZA
Dot. Arch. Ahmed ELGAZZAR

SUPPORTO TECNICO OPERATIVO
PROGETTAZIONE OPERE MARITTIME
Dot. Ing. Stefano LUCA POSSATI

PROGETTAZIONE AMBIENTALE e PROCEDURE VIA/Vinca
SETN Servizi Tecnici Infrastrutture s.r.l.
Dot. Alessandro SPAZZI

PROGETTAZIONE GEOTECNICA
STUDIO TECNICO ASSOCIATO - SINTESI
Dot. Ing. Giacomo GUIDUCCI

PROGETTAZIONE IDRAULICA e MARITTIMA
Dot. Ing. Luca Alberto CUSATI

INGEGNERIA NAUTICA
Dot. Ing. Francesco PRINZIVALLI

CONSULENZA TECNICO-SCIENTIFICA
Prof. Ing. Paolo SAMMARCO

PROGETTO DEFINITIVO

ELABORATO	DATA	NOME	FIRMA
Redatto	03-2021	G. GUIDUCCI	
Verificato	03-2021	L. SONNESSA	
Approvato	03-2021	Rosa di NUZZO	
DATA	05-03-2021	CODICE BREVE	
SCALA	varie		
CODICE ELABORATO	2017E037NW-02-D-S0-TAV003		
CODICE FILE	2017E037NW-02-D-S0-TAV003.dwg		

REVISIONE DATA AGGIORNAMENTI

Rev. 1	13-09-2021	Revisione in sede di procedura di VIA
Rev. 2	20-11-2023	Integrazione condizione ambientale n.6
Rev. 3		

REVISIONE DATA AGGIORNAMENTI

Rev. 1	13-09-2021	Revisione in sede di procedura di VIA
Rev. 2	20-11-2023	Integrazione condizione ambientale n.6
Rev. 3		

REVISIONE DATA AGGIORNAMENTI

Rev. 1	13-09-2021	Revisione in sede di procedura di VIA
Rev. 2	2	