
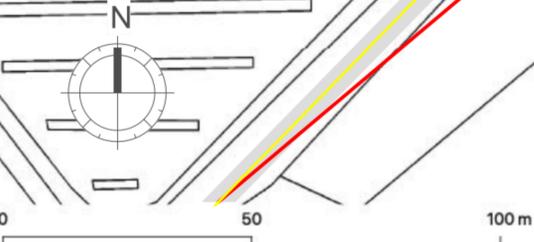
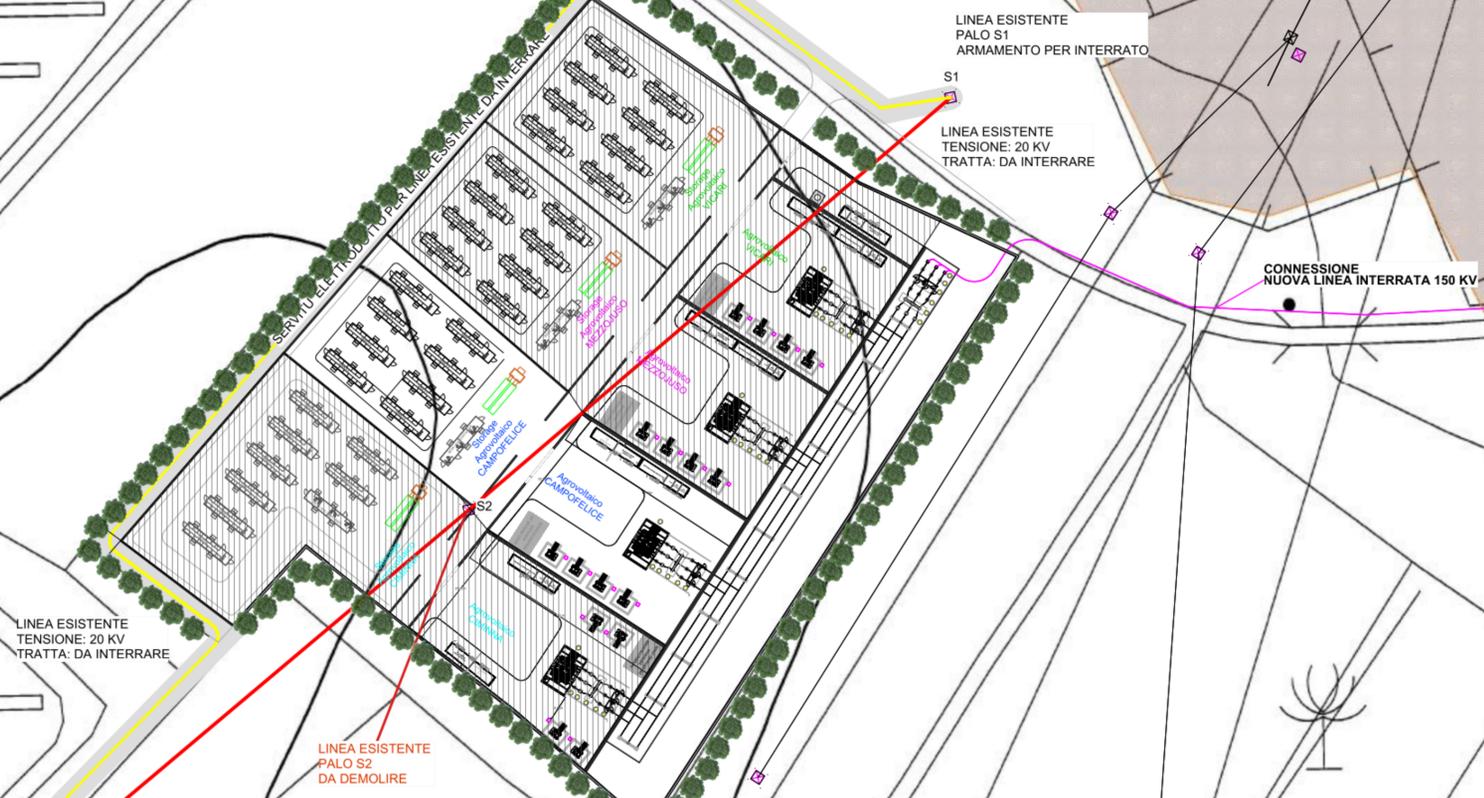


LEGENDA PROGETTO DI AMPLIAMENTO SE TERNA "CIMINNA"

	SEZIONE 380 kV OGGETTO DI NUOVO INTERVENTO
	SEZIONE 220 kV OGGETTO DI NUOVO INTERVENTO
	SEZIONE 150 kV OGGETTO DI NUOVO INTERVENTO
	PIAZZALI-STRADE-EDIFICI OGGETTO DI NUOVO INTERVENTO
	S.T. SOSTEGNI E LINEE ESISTENTI
	D.T. DA DEMOLIRE
	IMPIANTO NON OGGETTO DI INTERVENTO
	C.P. CIMINNA ENEL DISTRIBUZIONE ESISTENTE
	SOSTEGNO ESISTENTE

318.39

QUADRO D'UNIONE

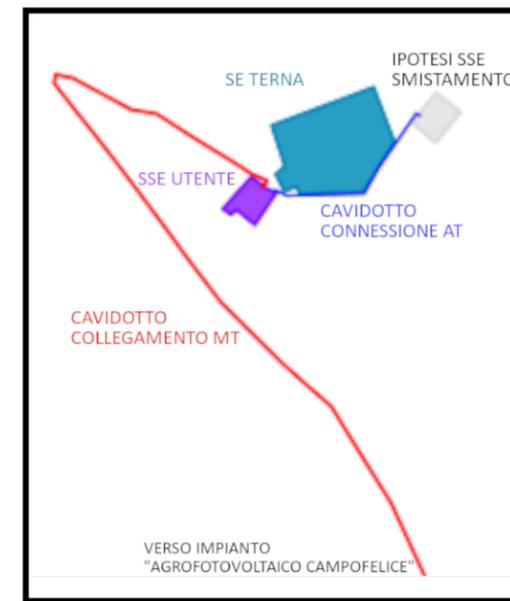

REGIONE: SICILIA	PROVINCIA: PALERMO
COMUNE: CAMPOFELICE DI FITALIA	LOCALITA': C/da Cozzo d'Agnello

TIPO PROGETTO: PD	OGGETTO: Progetto per la realizzazione di un impianto agrofotovoltaico denominato Agrofotovoltaico Campofelice per la produzione di energia elettrica con una potenza installata di 49,6 MW, potenza di immissione di 46.000 MW e potenza del sistema di accumulo di 10 MW, per la produzione agricola di beni e servizi oltre alle opere connesse e alle infrastrutture indispensabili nell'area identificata nel comune di Campofelice di Fitalia (PA)
-----------------------------	---



TAVOLA N.: 142	IMPIANTO: AGROFOTOVOLTAICO CAMPOFELICE	EG	SCAL 1:4000
	ELABORATO: Opere di mitigazione SSE UT_ctr	COD. DOC. SP05AMEG142	REV.

PROPRIONTE: FRI-EL SUN	RESPONSABILE: <i>Timbro e Firma</i>	APPROVATO DA: <i>Timbro e Firma</i>
----------------------------------	--	--

PROGETTISTA: SUPER CORP	DIRETTORE TECNICO ARCH: FRANCESCO LAUDICINA <i>Timbro e Firma</i>	REDATTO DA: <i>Timbro e Firma</i>
-----------------------------------	--	--------------------------------------

REV.	DISEGNATO	REDATTO	DESCRIZIONE	VERIFICATO	VALIDATO
0	Ing. Antonella M. Calabrese				
1					
2					
3					

IL PRESENTE DISEGNO E' DI NOSTRA PROPRIETA' ED E' SOTTO LA PROTEZIONE DELLA LEGGE SULLA PROPRIETA' LETTERARIA. NE E' QUINDI VIETATA PER QUALSIASI MOTIVO LA RIPRODUZIONE E CONSEGNA A TERZI.