



REGIONE: SICILIA	PROVINCIA: PALERMO
COMUNE: CAMPOFELICE DI FITALIA	LOCALITA': C/da Cozzo d'Agnello

TIPO PROGETTO: PD	OGGETTO: Progetto per la realizzazione di un impianto agrovoltaico denominato 'Agrovoltaico Campofelice' per la produzione di energia elettrica con una potenza installata di 49,6 MW, potenza di immissione di 46,000 MW e potenza del sistema di accumulo di 10 MW, per la produzione agricola di beni e servizi oltre alle opere connesse e alle infrastrutture indispensabili nell' area identificata nel comune di Campofelice di Fitalia (PA)
-----------------------------	--

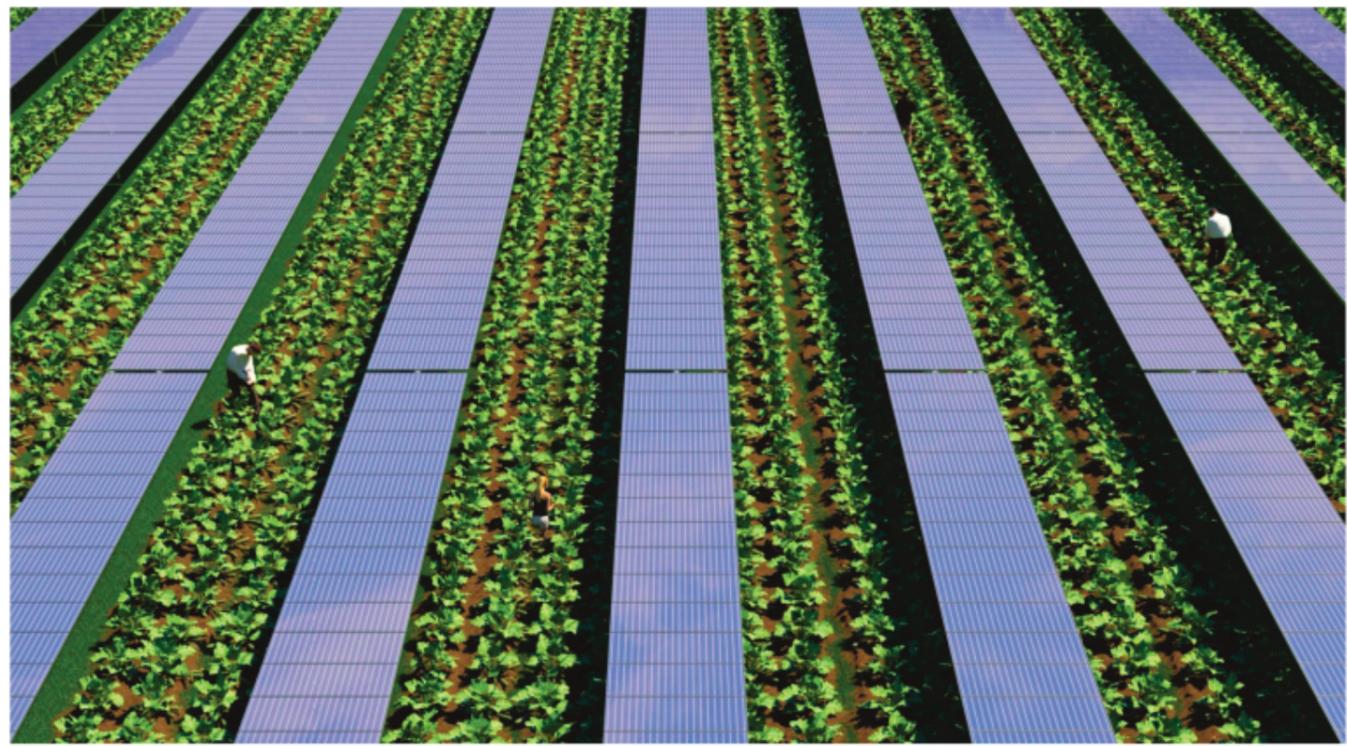


TAVOLA N.: 153	IMPIANTO: AGROFOTOVOLTAICO CAMPOFELICE	EG	SCALA 1:2000
	ELABORATO: Tracciato cavidotti SS121_CTR	COD. DOC. SP05AMEG153	REV.


PROPONENTE: FRI-ELSUN	RESPONSABILE: <i>Timbro e Firma</i>	APPROVATO DA: <i>Timbro e Firma</i>
---------------------------------	--	--

PROGETTISTA: SUPER CORP	DIRETTORE TECNICO: ARCH: FRANCESCO LAUDICINA <i>Timbro e Firma</i>	REDATTO DA: <i>Timbro e Firma</i>
-----------------------------------	---	--------------------------------------

REV.	DISEGNATO	REDATTO	DESCRIZIONE	VERIFICATO	VALIDATO
0					
1					
2					
3					



IL PRESENTE DISEGNO E' DI NOSTRA PROPRIETA' ED E' SOTTO LA PROTEZIONE DELLA LEGGE SULLA PROPRIETA' LETTERARIA. NE E' QUINDI VIETATA PER QUALSIASI MOTIVO LA RIPRODUZIONE E CONSEGNA A TERZI.

QUADRO DI UNIONE - Scala 1:100.000

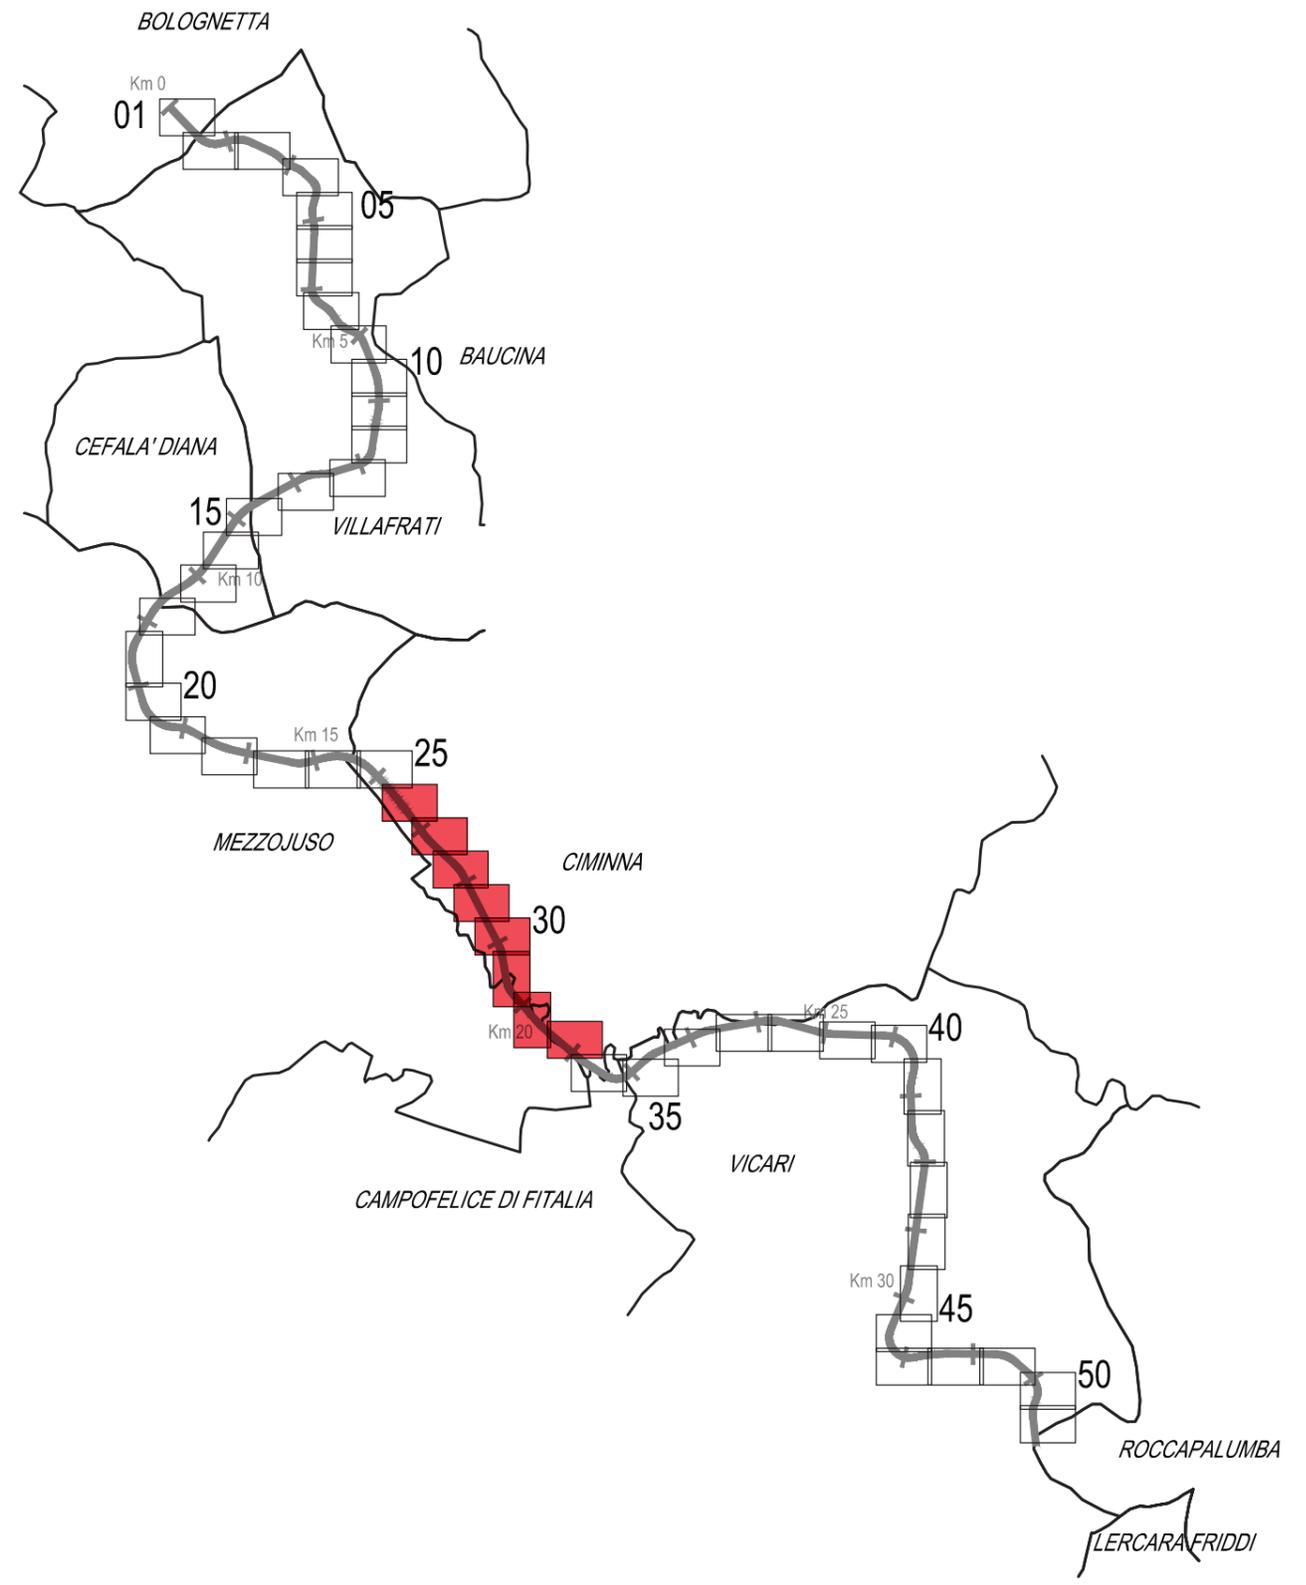

Stralcio da CTR - Progetto ampliamento e adeguamento SS121 ANAS S.p.A

Tracciato cavidotto interrato MT

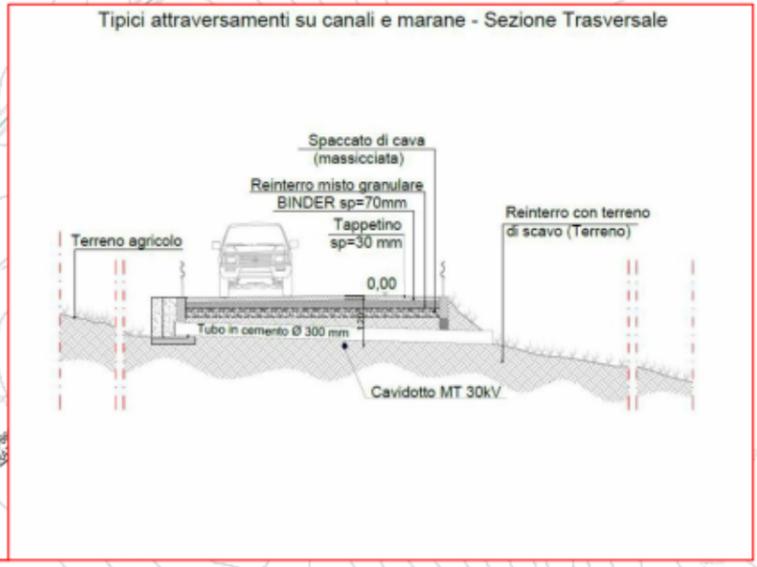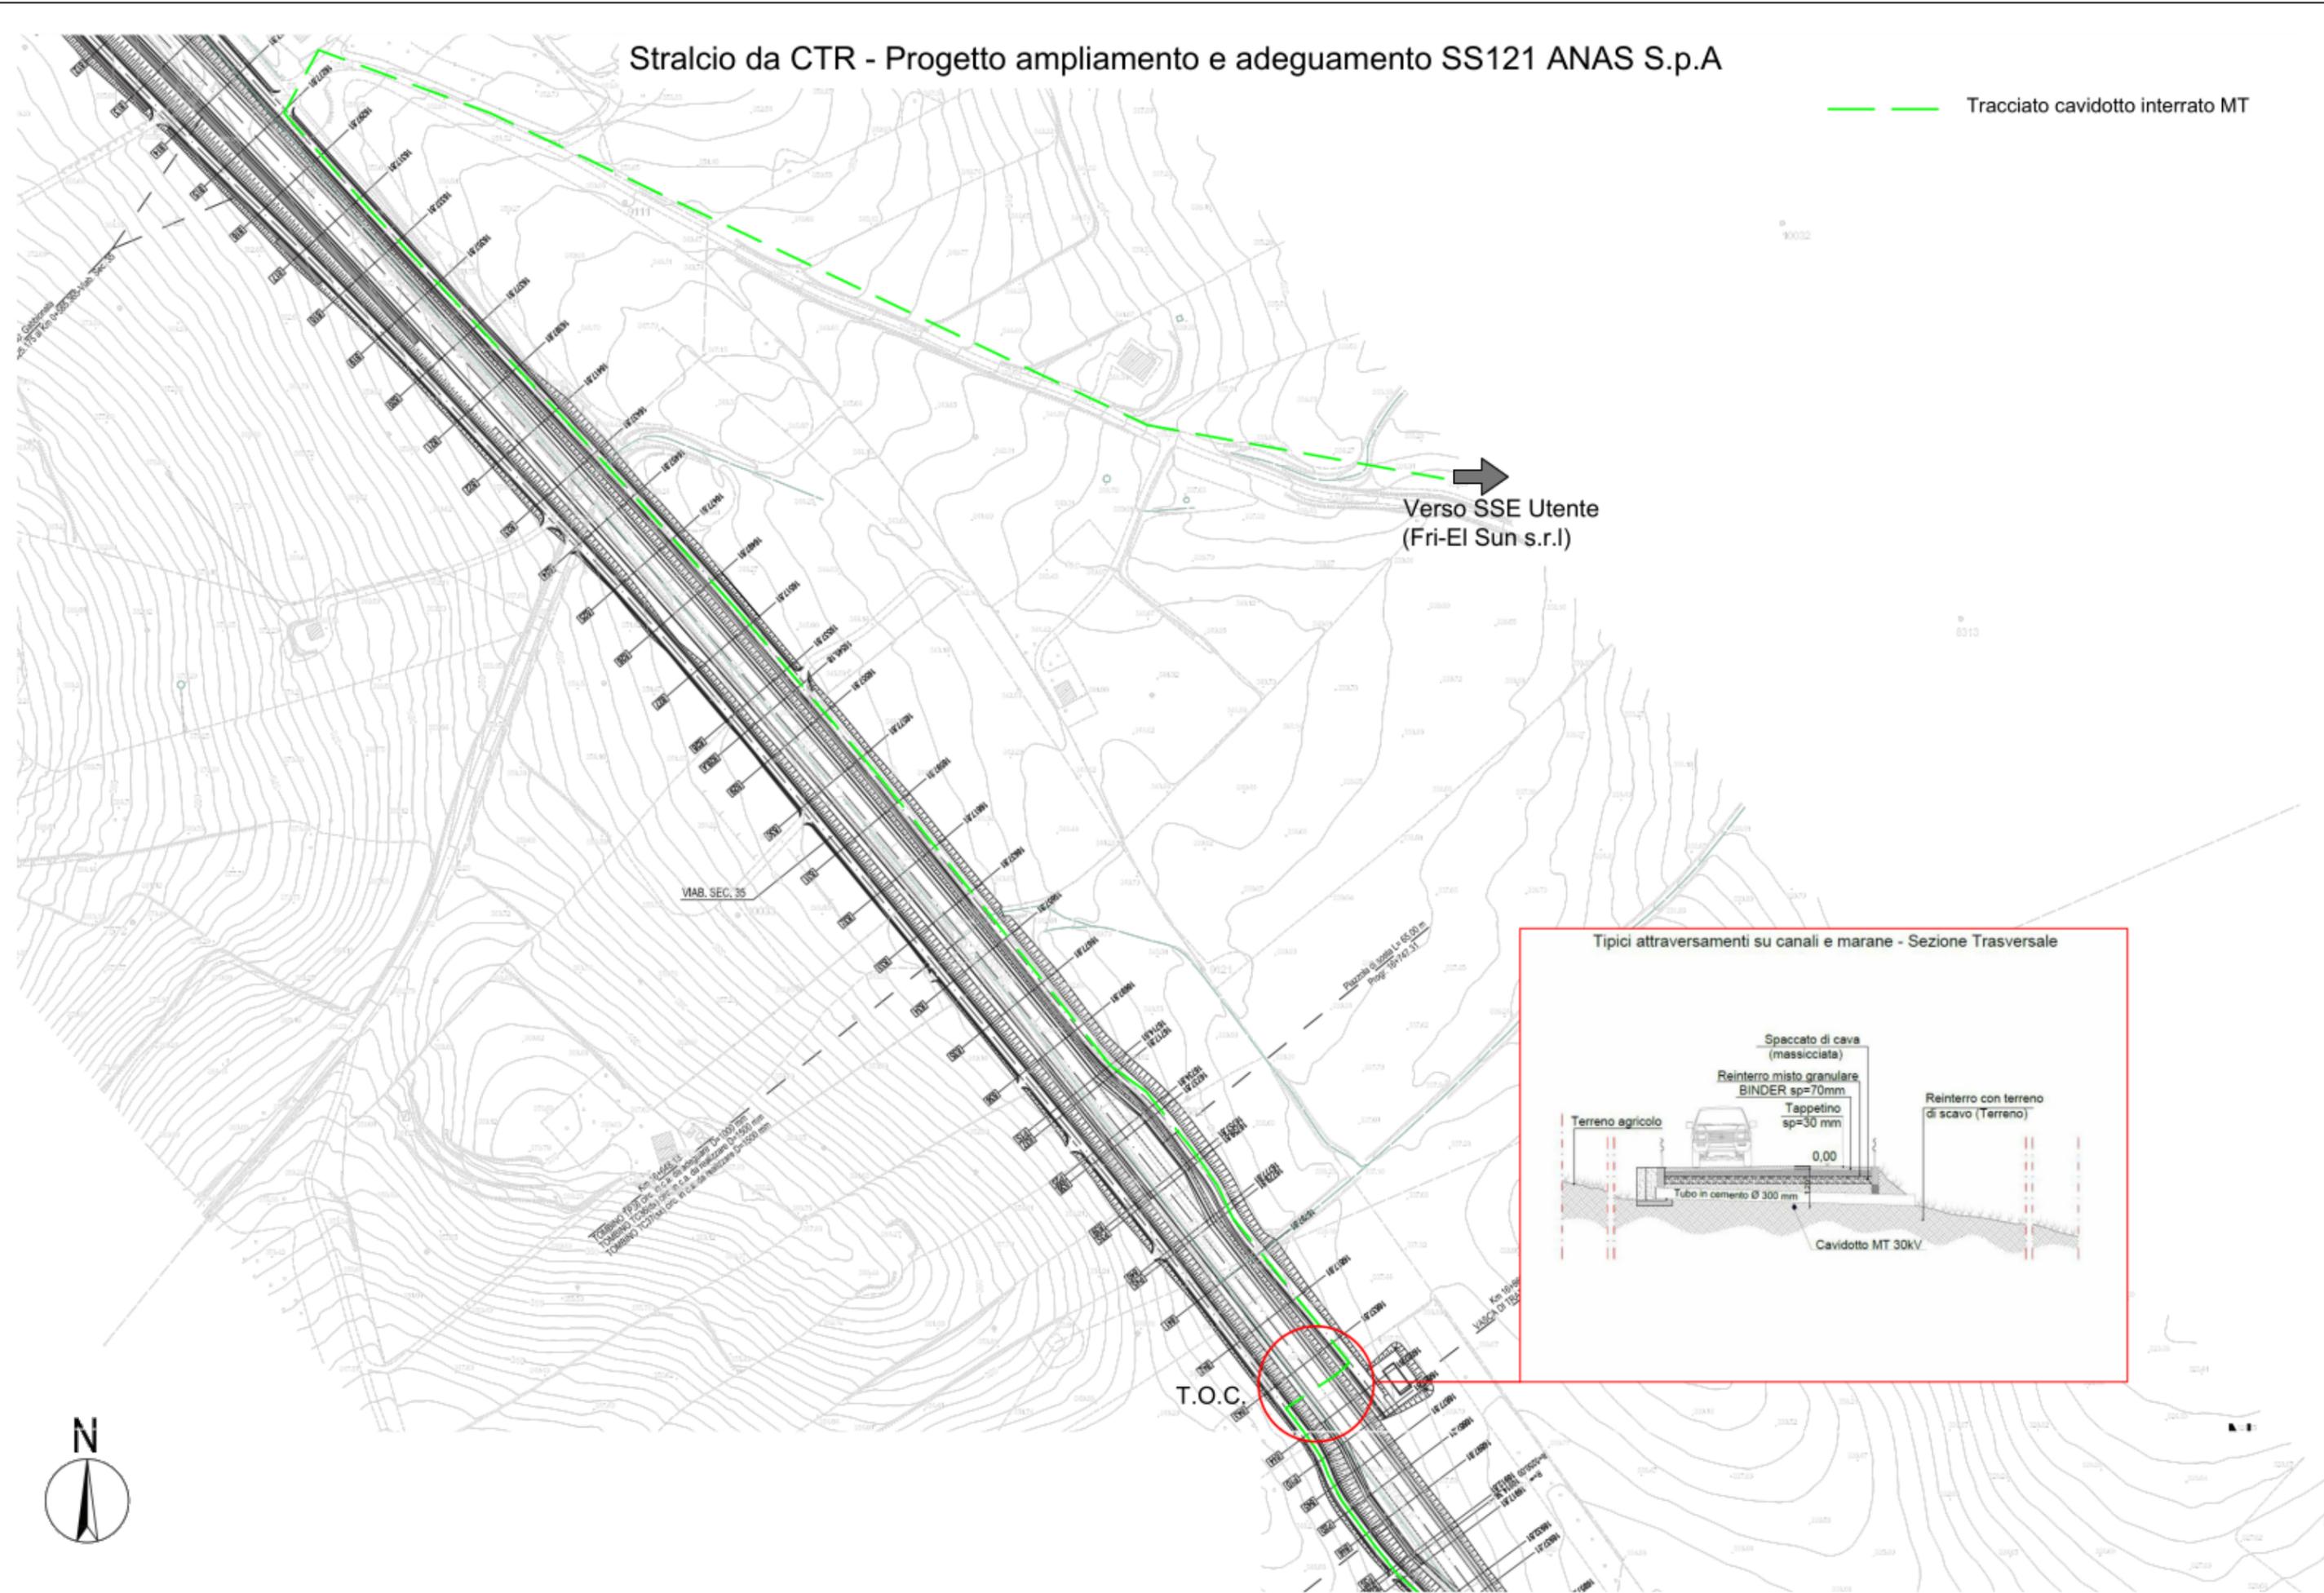


Stralcio da CTR - Progetto ampliamento e adeguamento SS121 ANAS S.p.A

Tracciato cavidotto interrato MT






Stralcio da CTR - Progetto ampliamento e adeguamento SS121 ANAS S.p.A

Tracciato cavidotto interrato MT

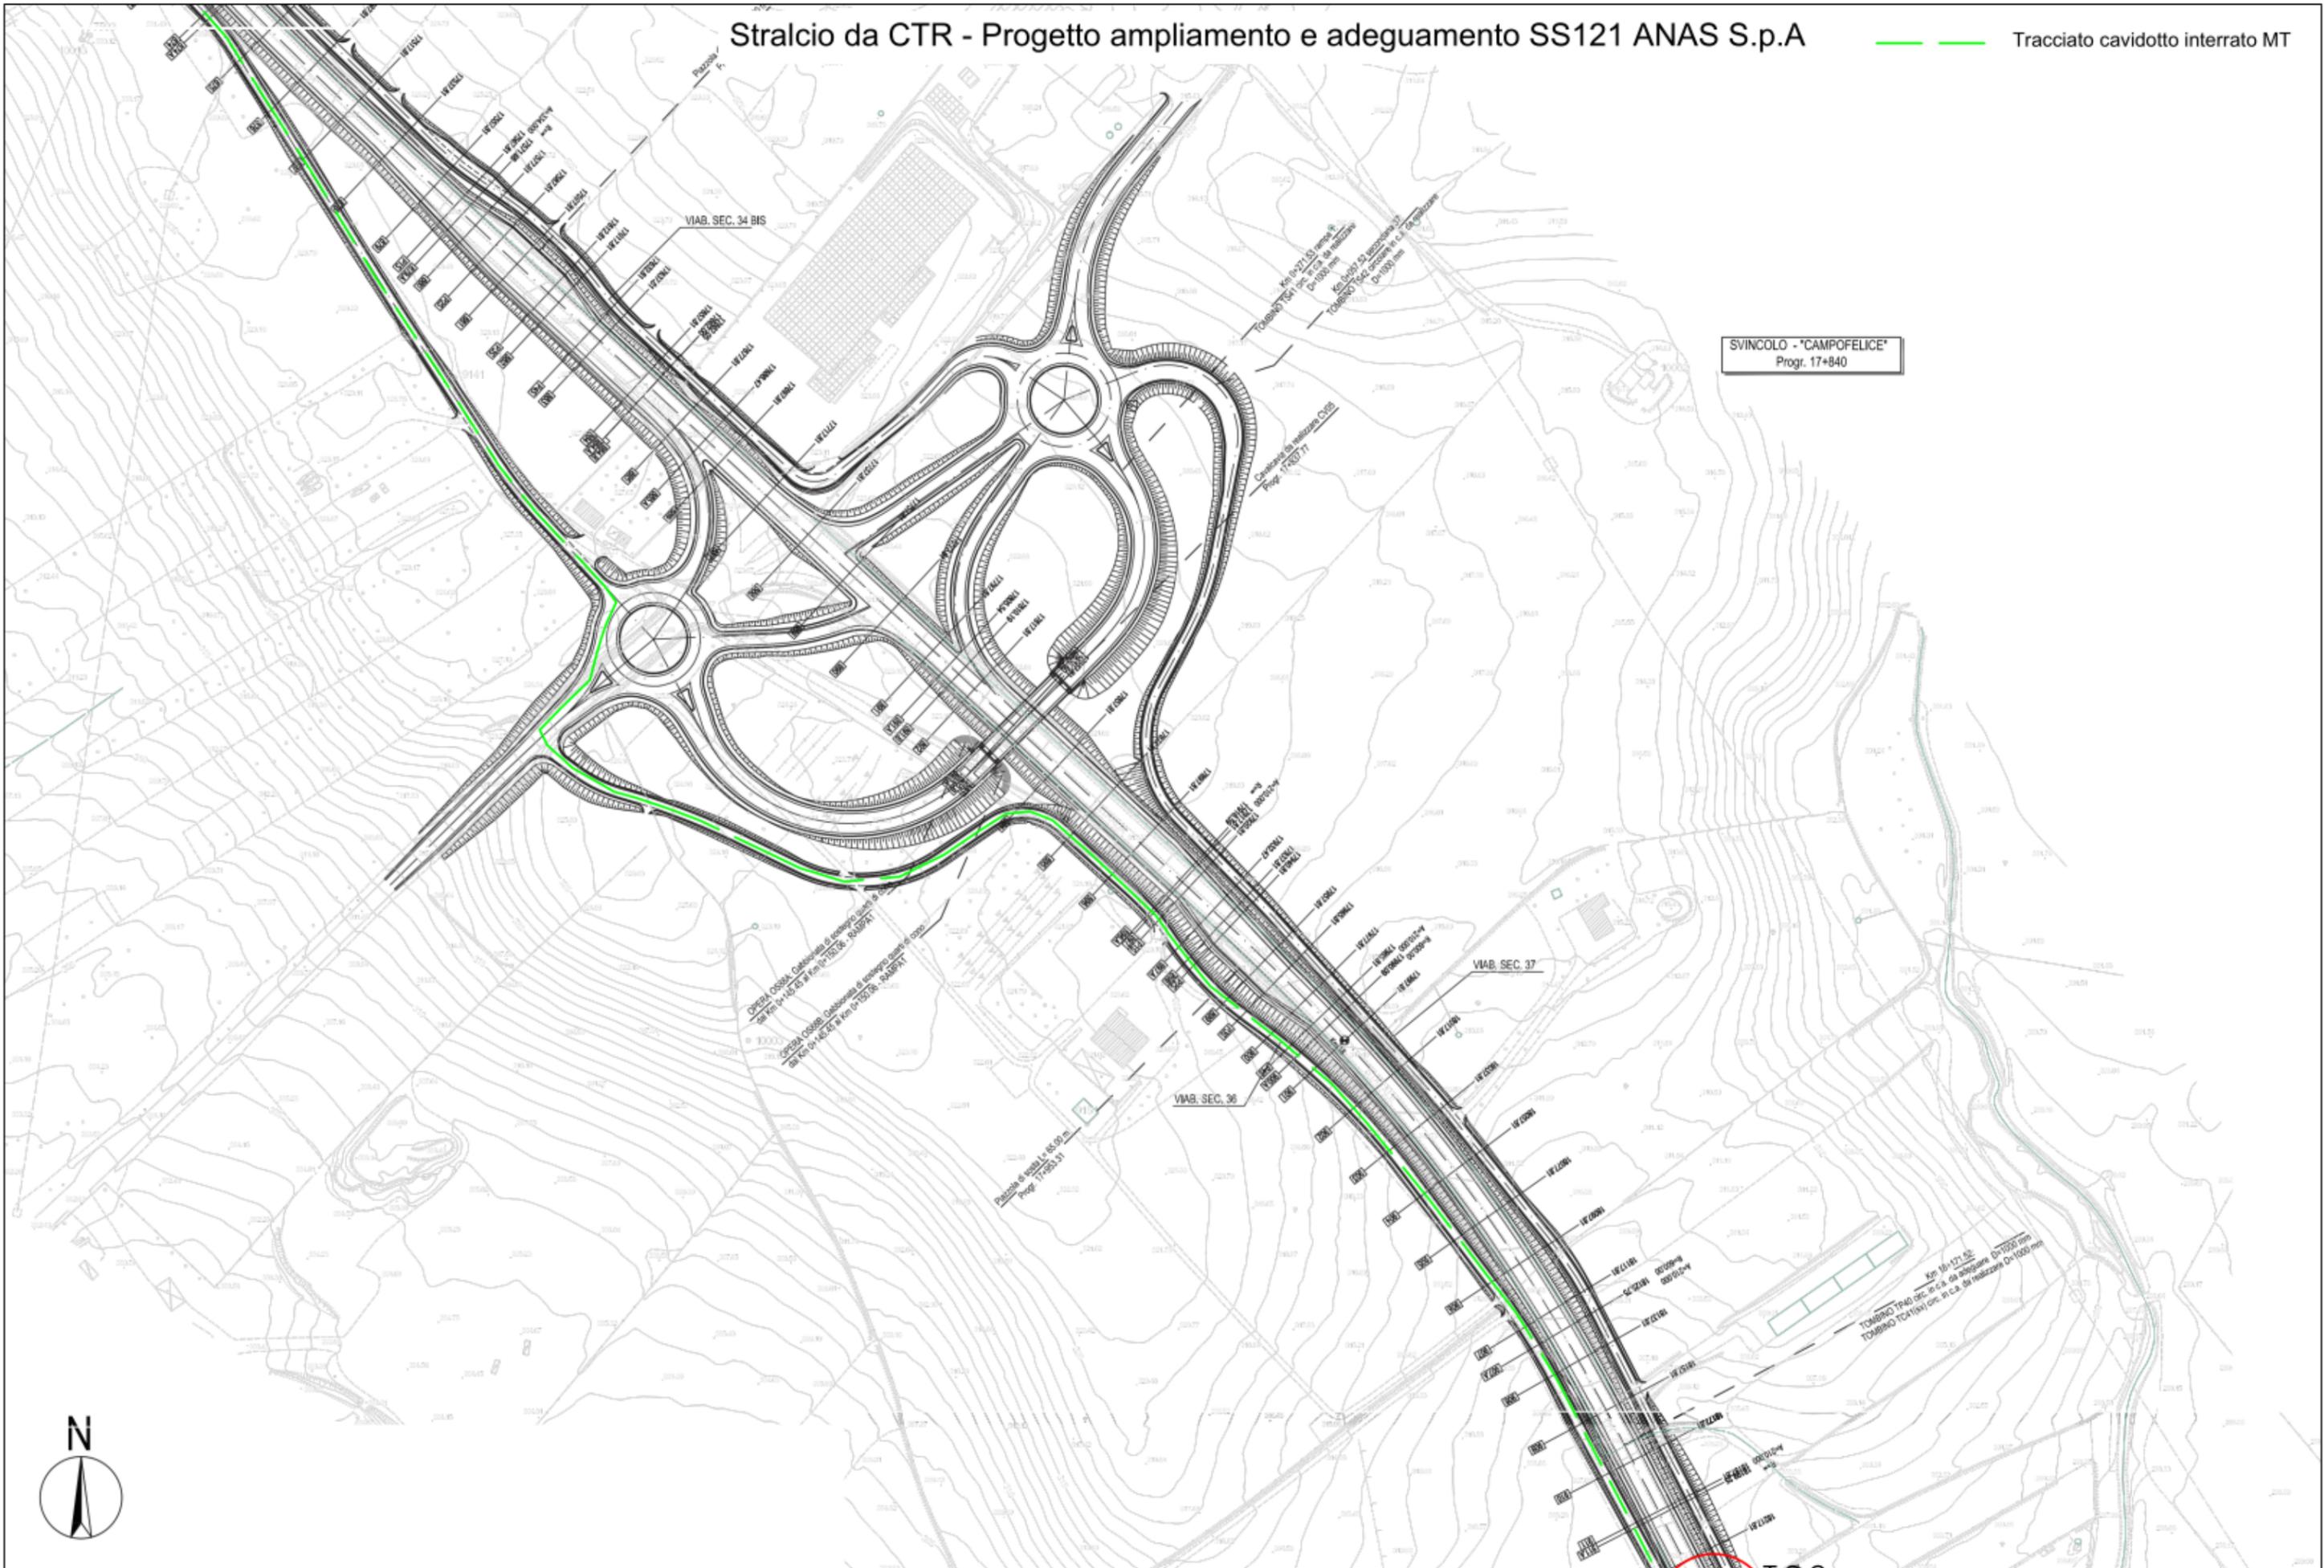



Tracciato cavidotto interrato MT

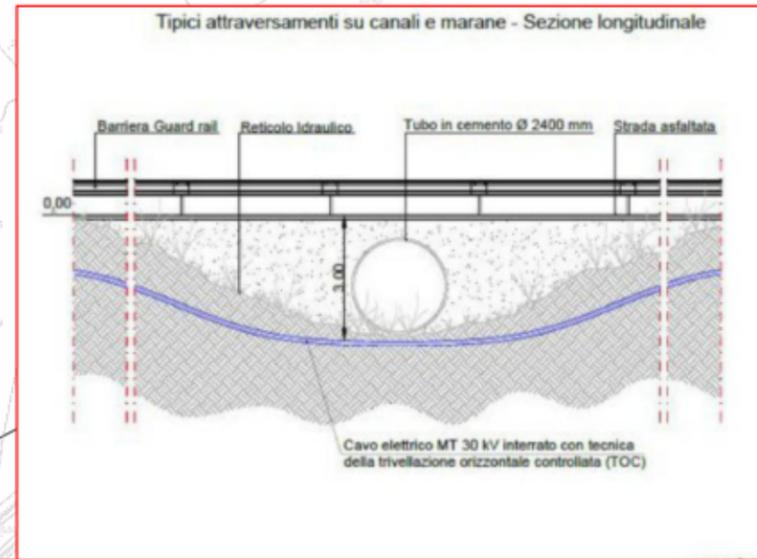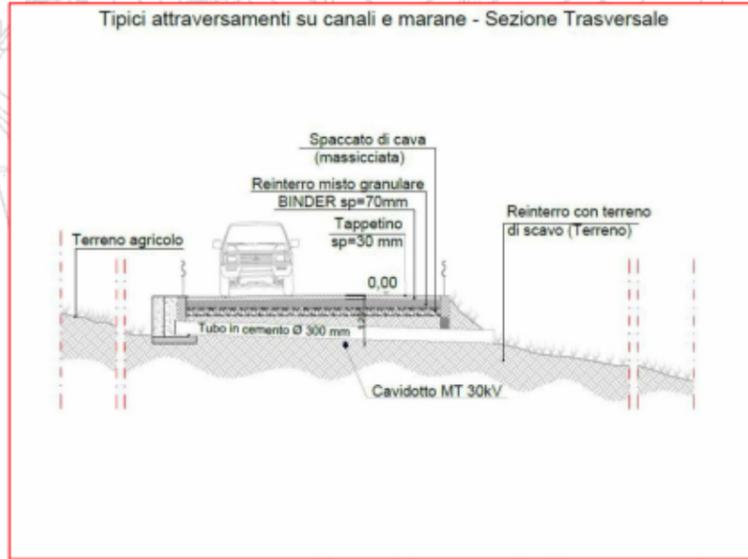

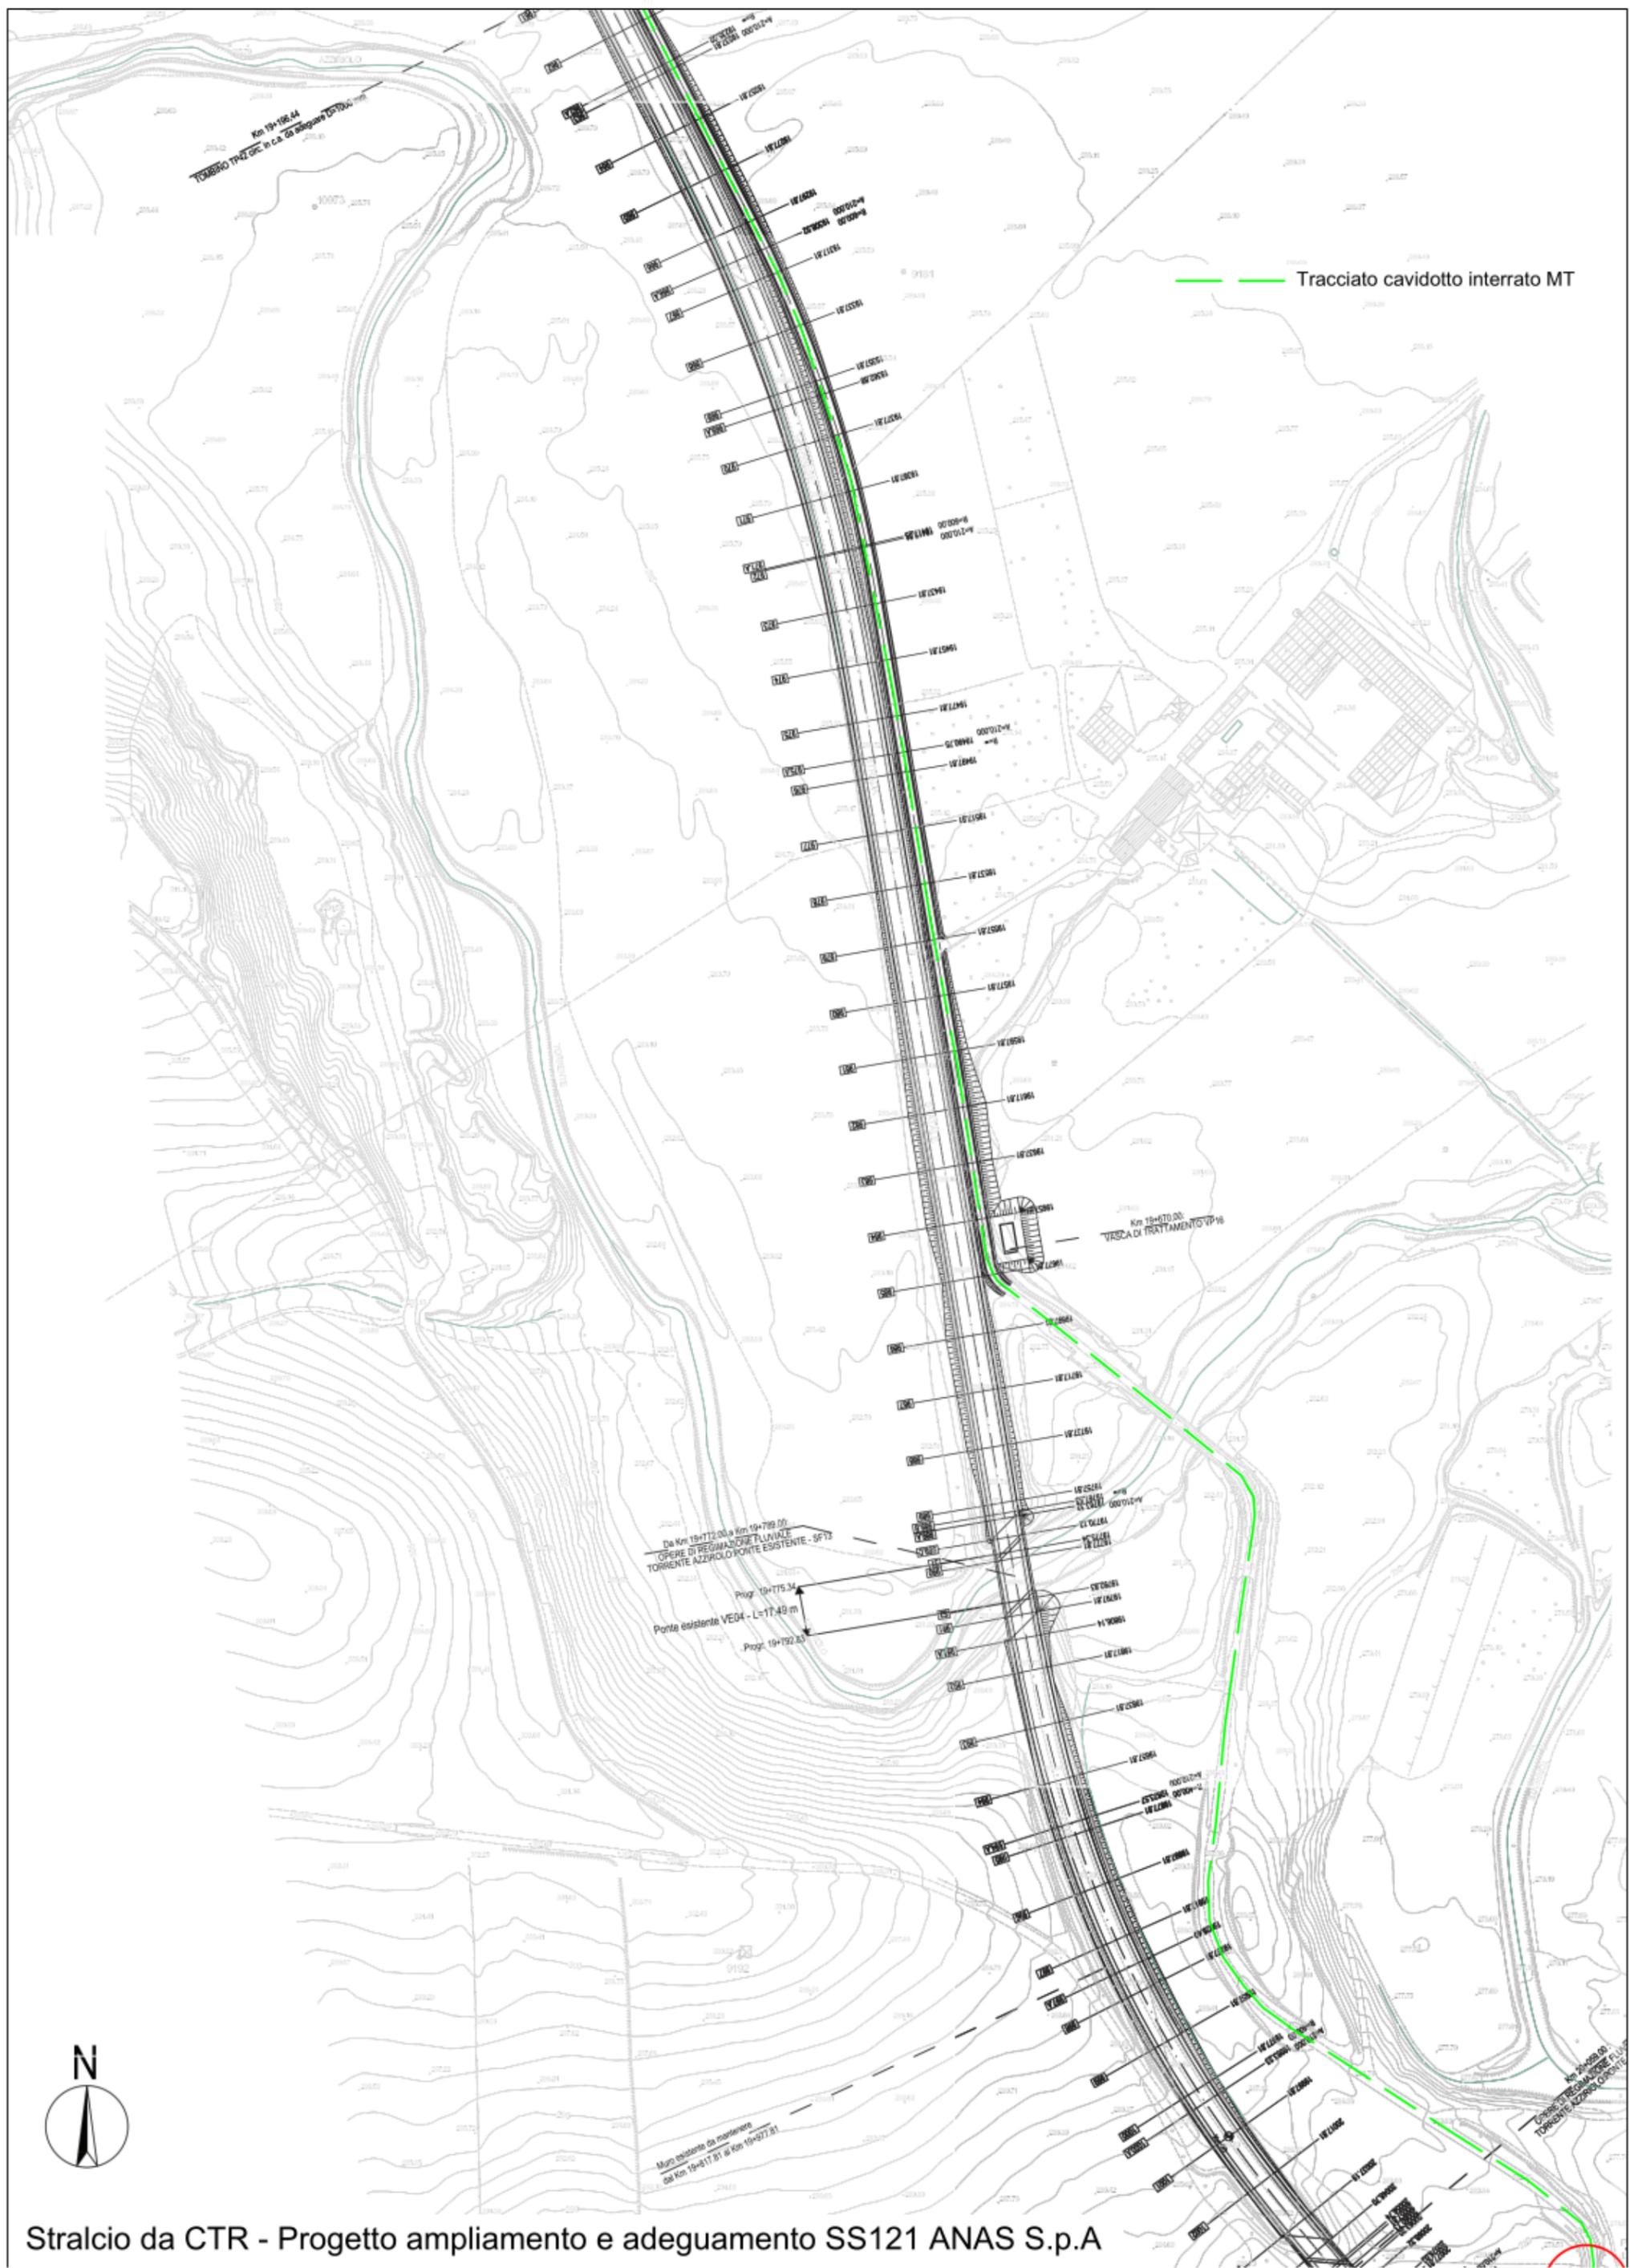


Stralcio da CTR - Progetto ampliamento e adeguamento SS121 ANAS S.p.A

Tracciato cavidotto interrato MT

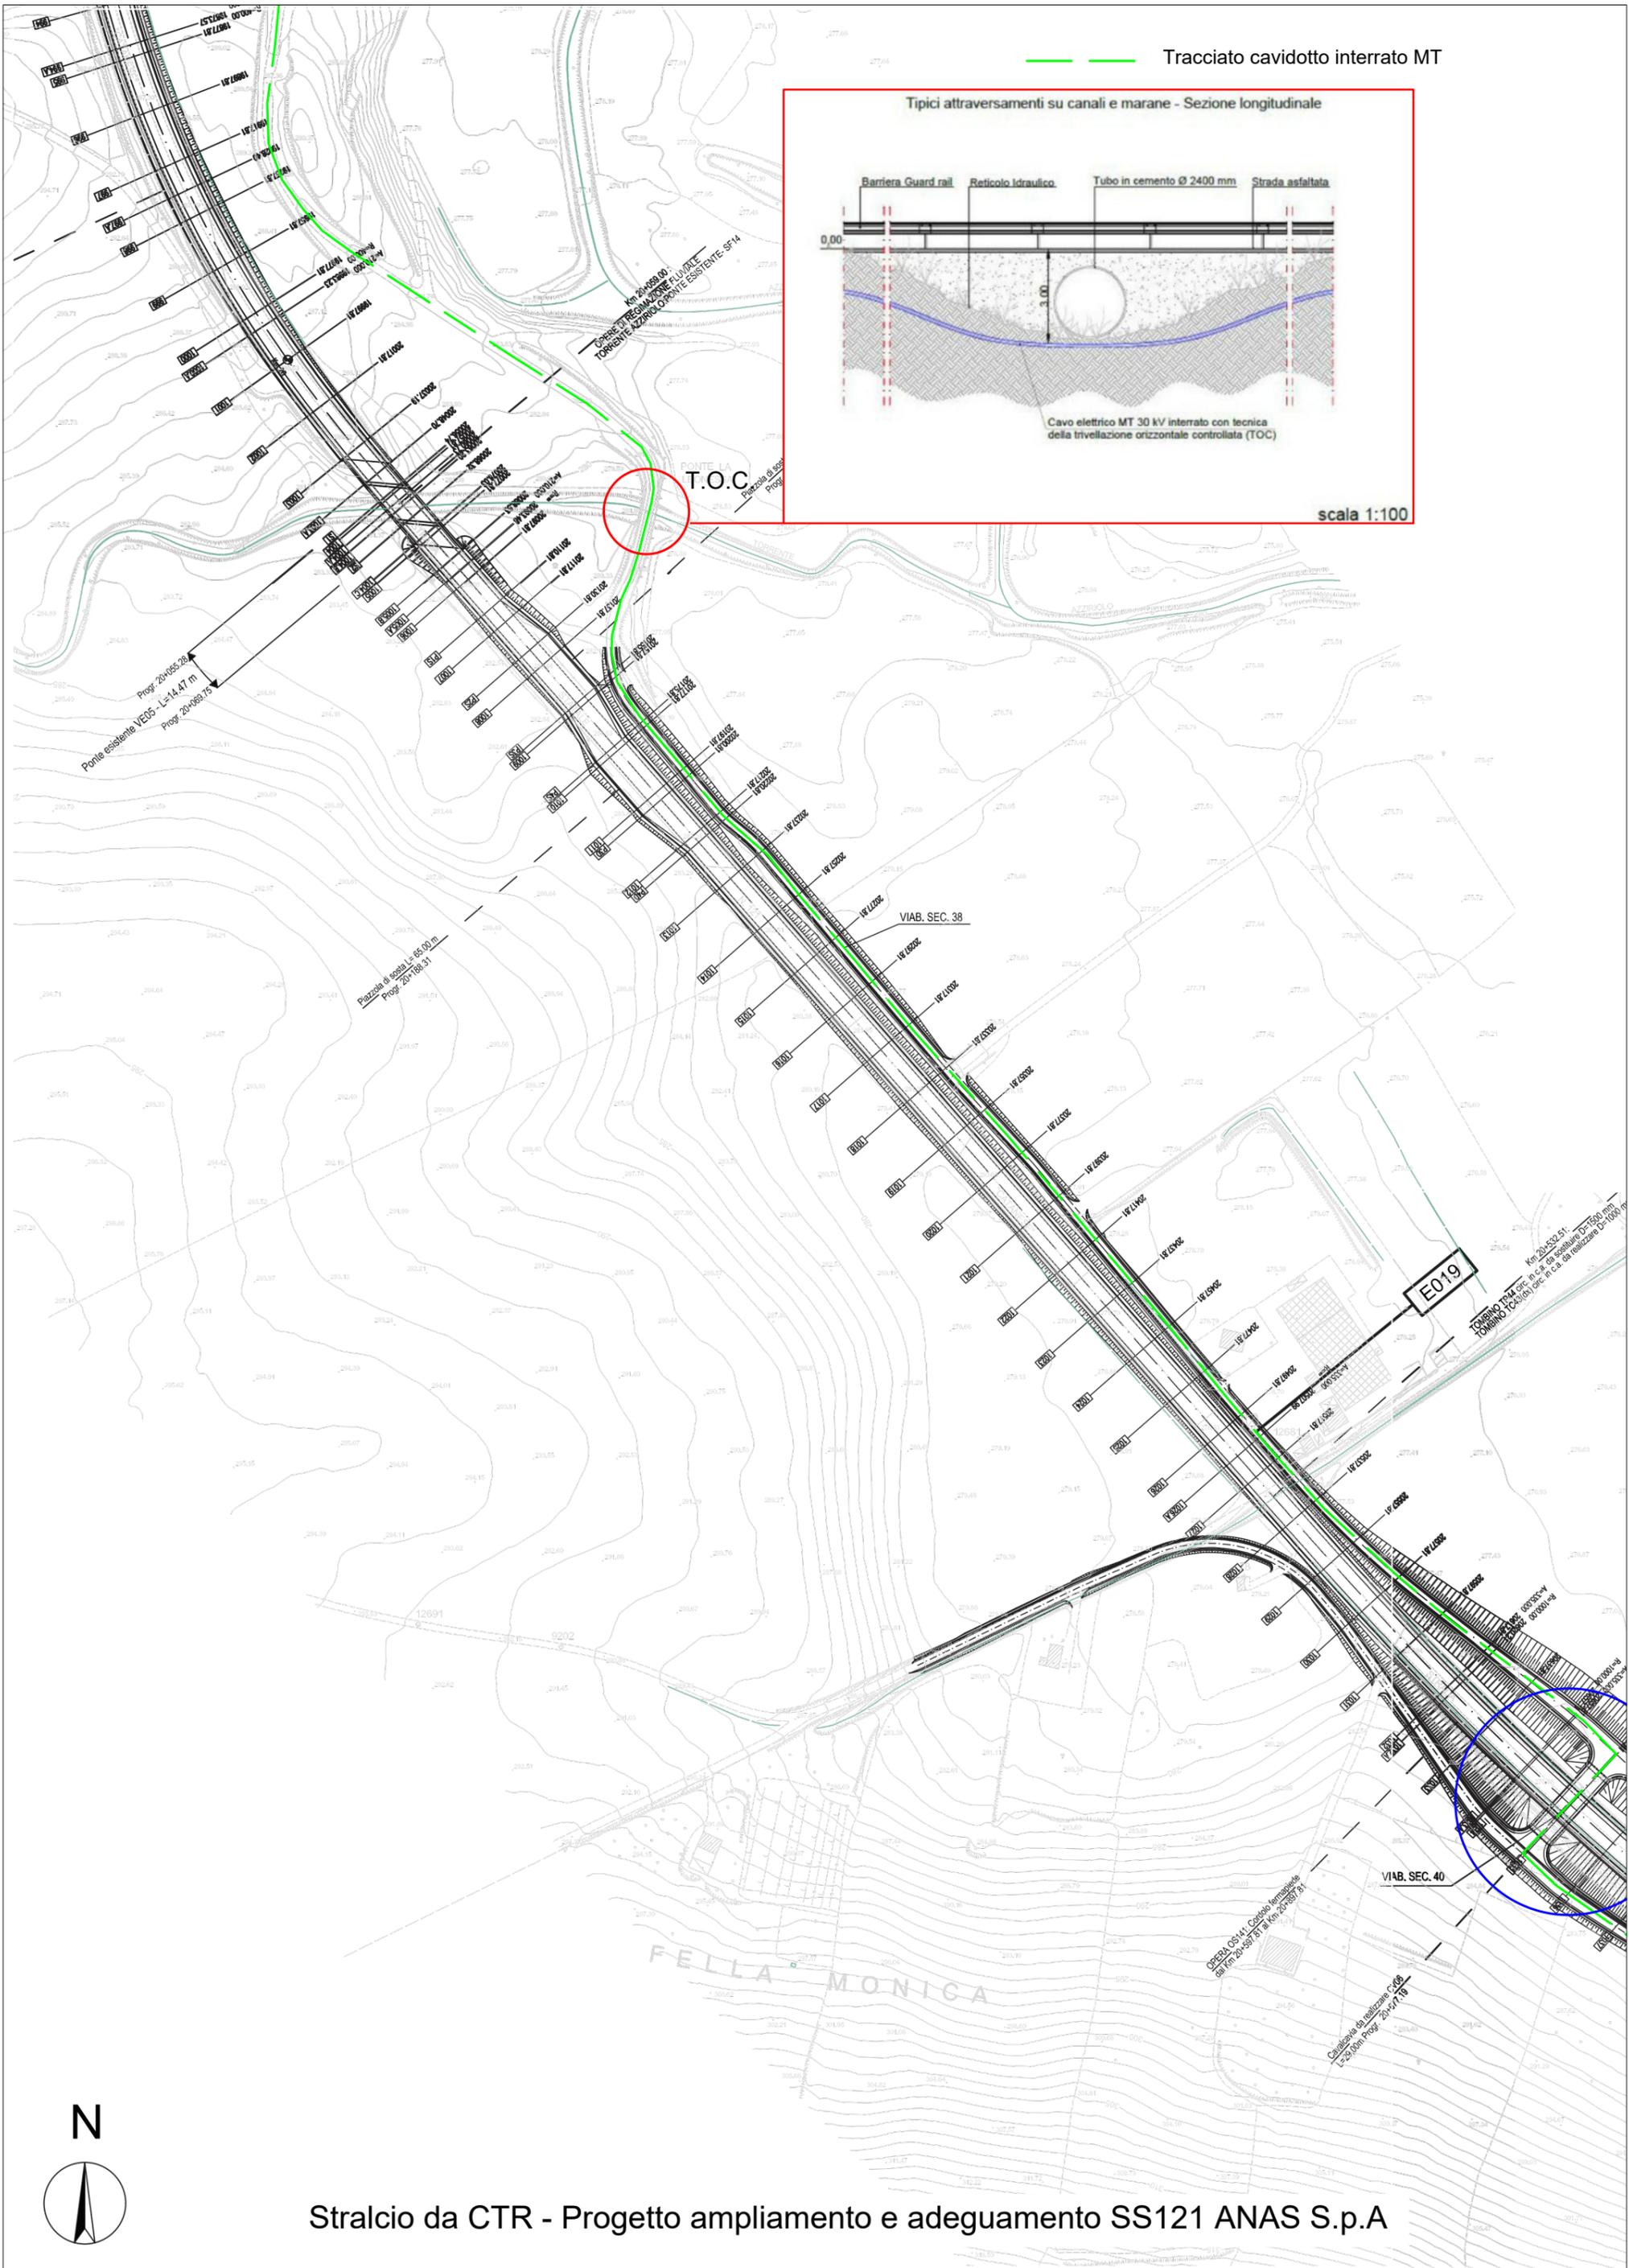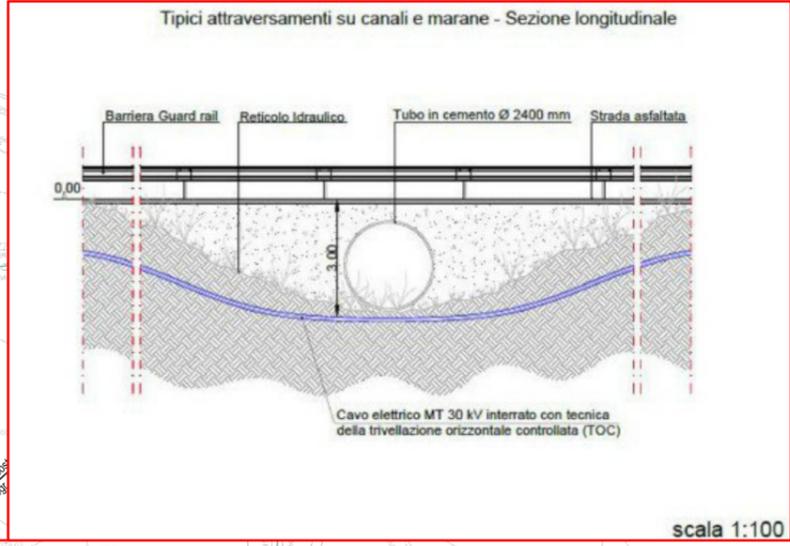

Stralcio da CTR - Progetto ampliamento e adeguamento SS121 ANAS S.p.A

Tracciato cavidotto interrato MT

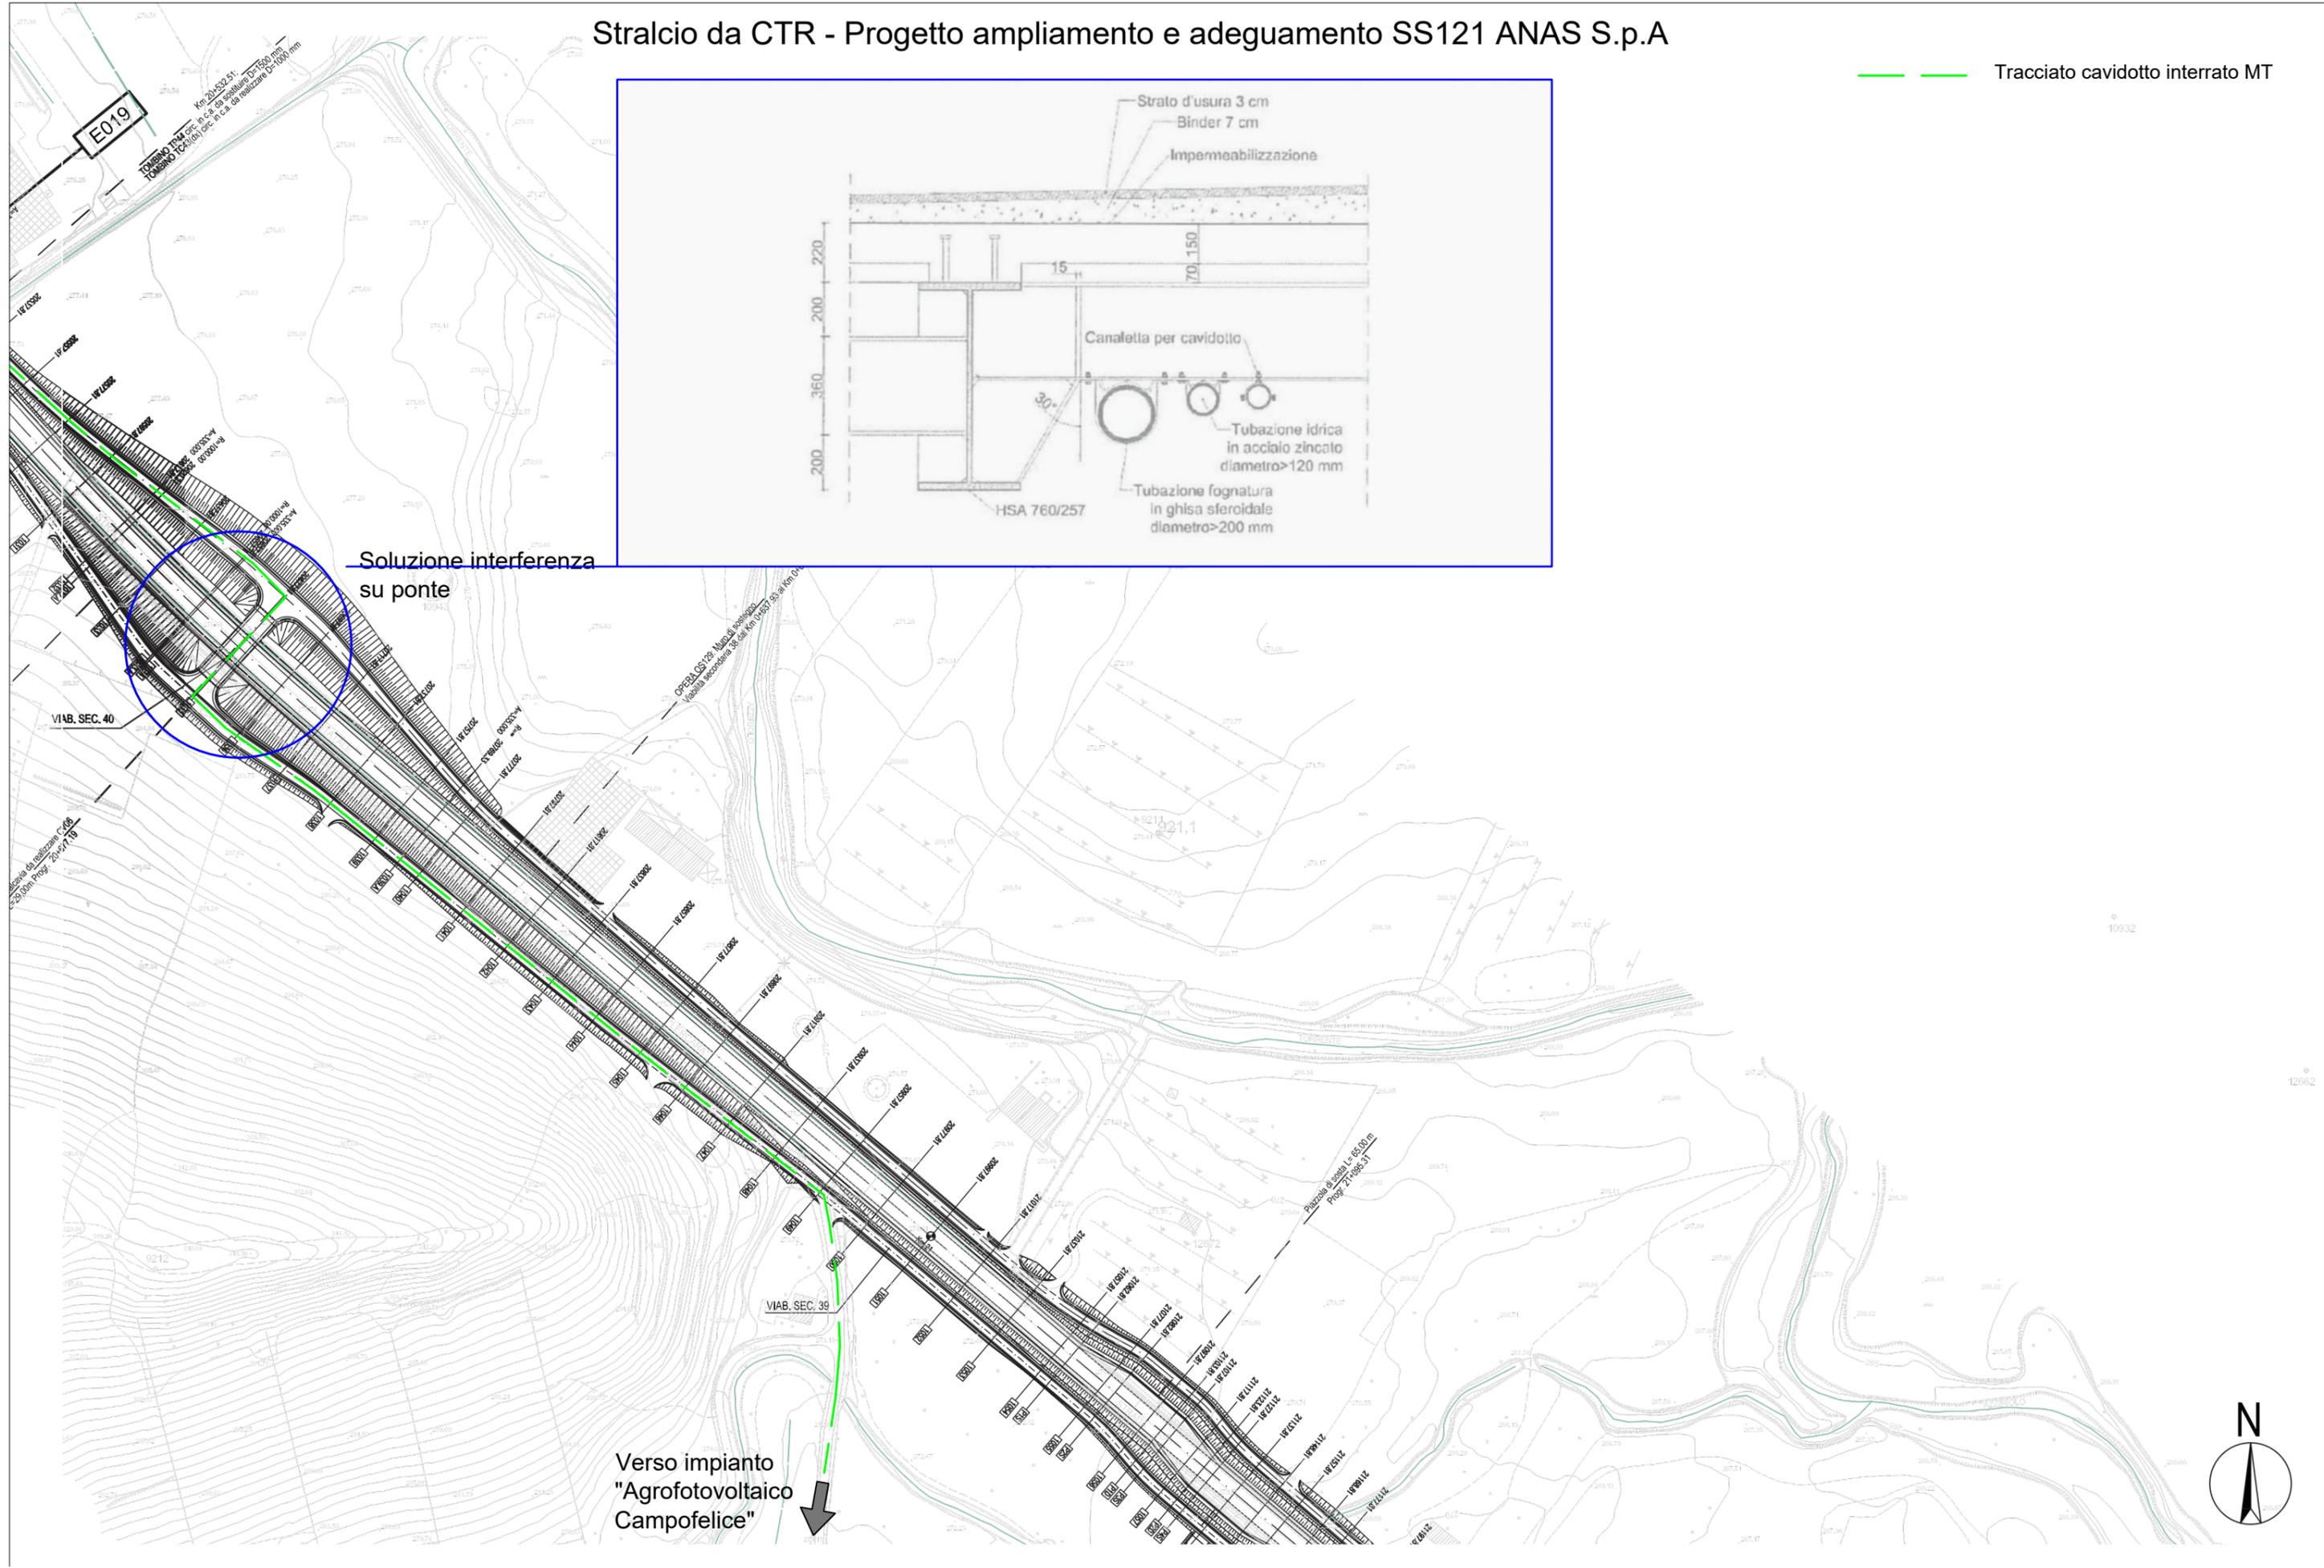

Soluzione interferenza su ponte

Verso impianto "Agrofotovoltaico Campofelice"

