


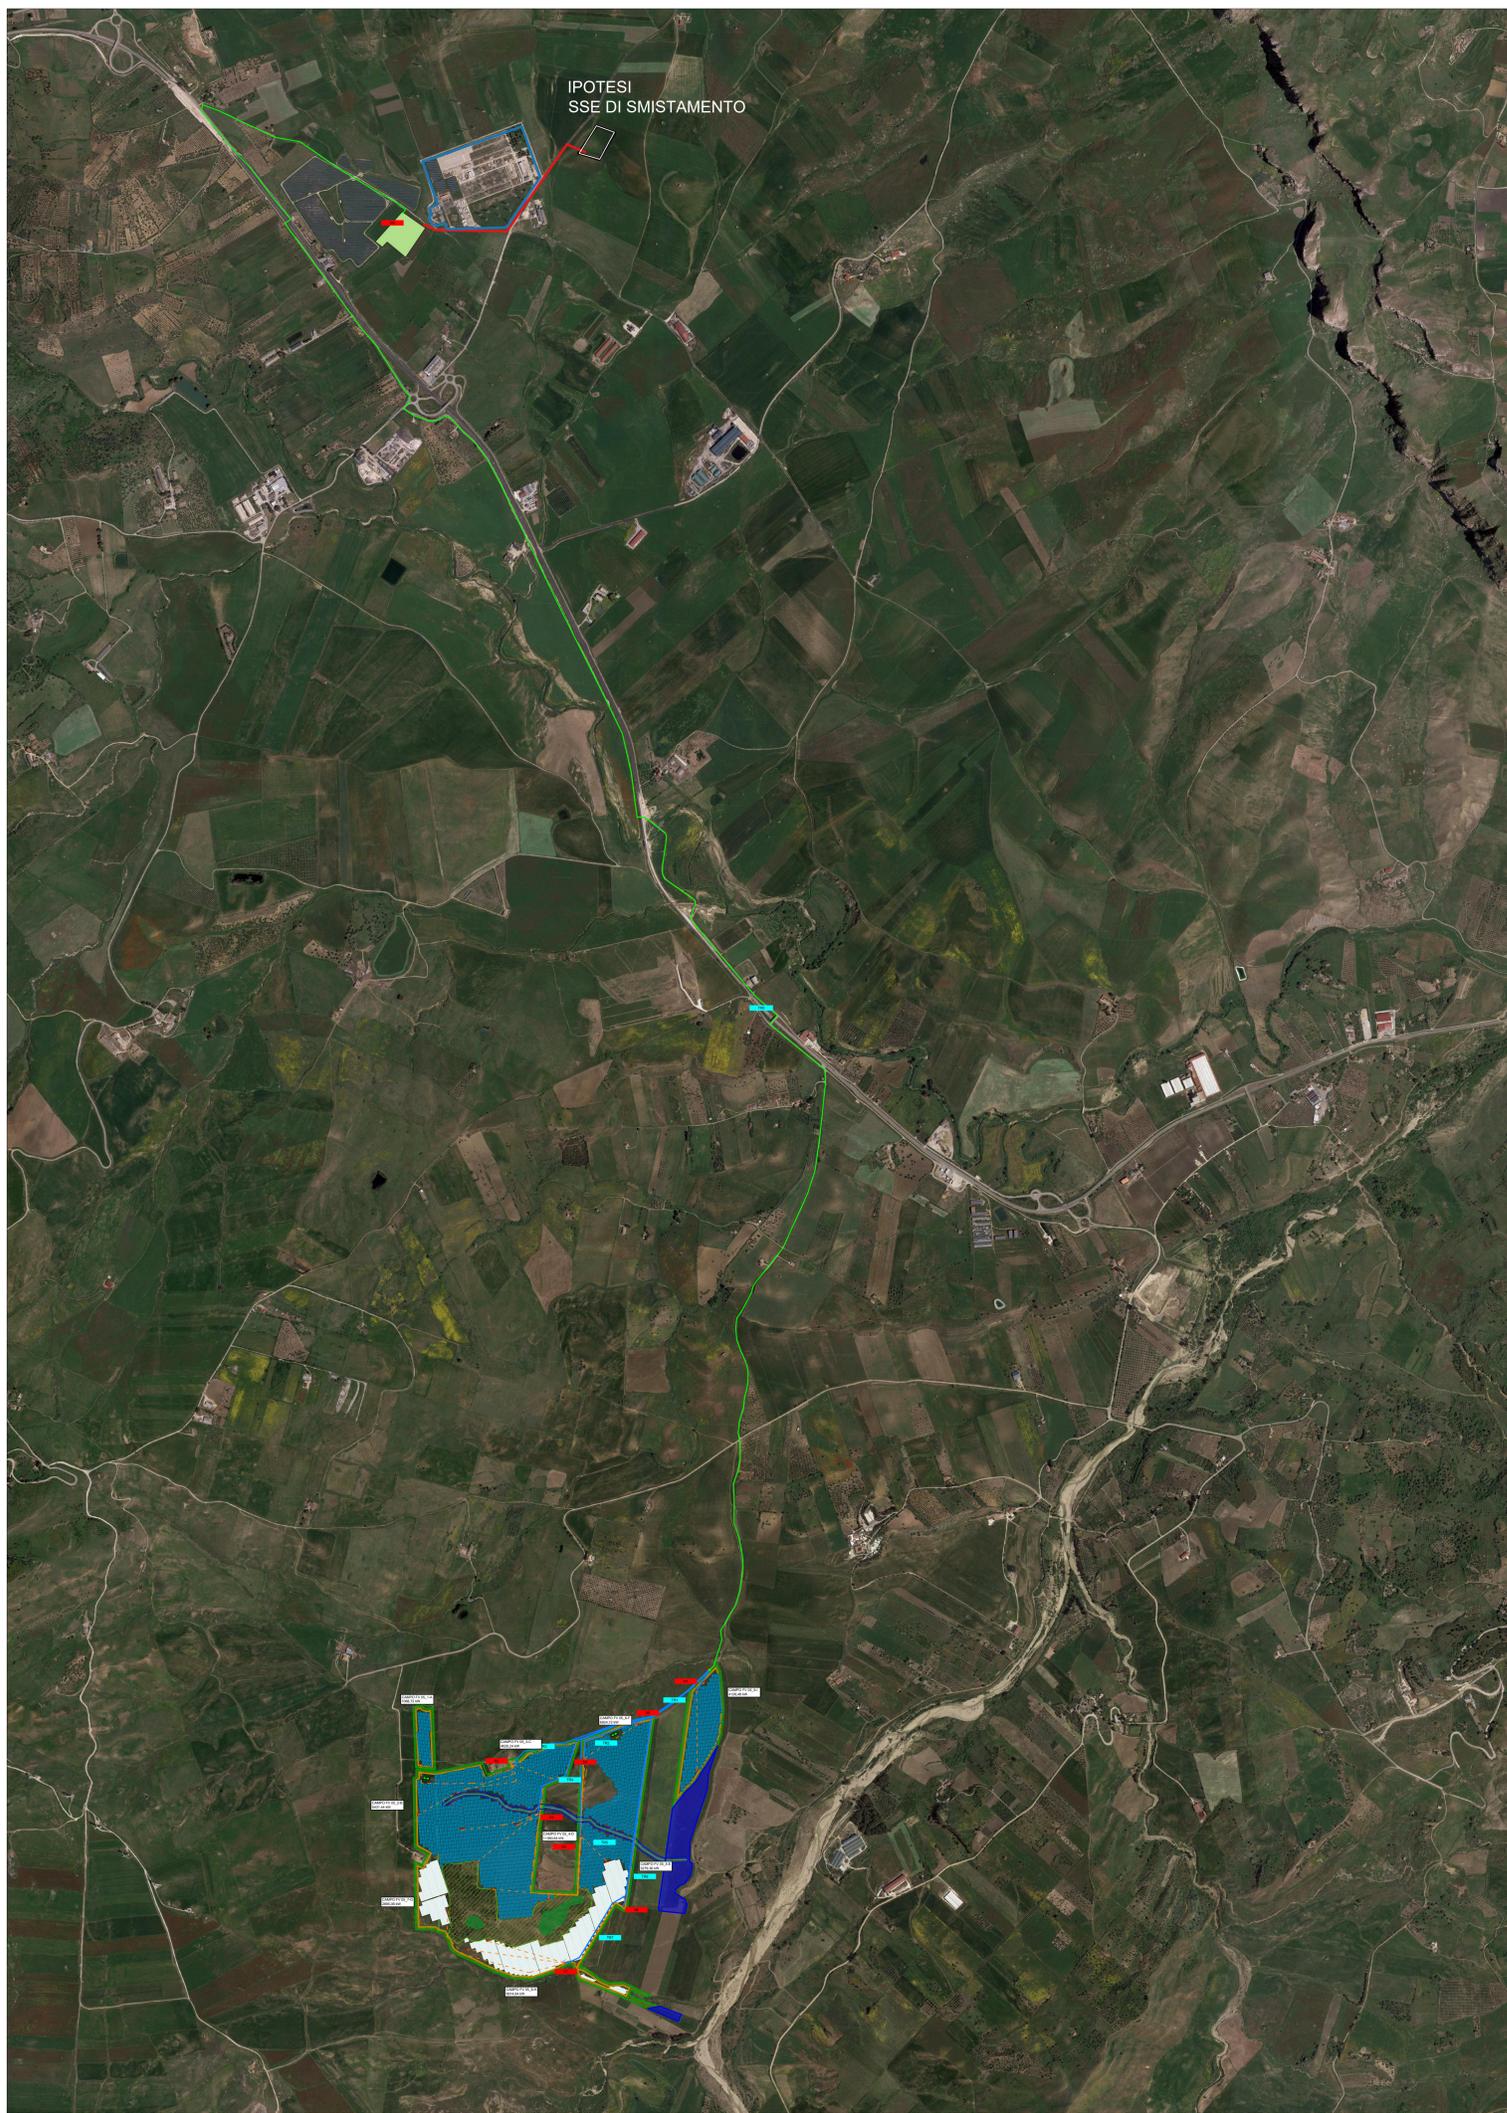

LEGENDA

-  SSE Terna
-  SSE Utente
-  Campi FV
-  Fascia di mitigazione ambientale
-  Corso d'acqua con fascia di rispetto di 5 m
-  Area soggetta a vincolo ai sensi dell'art. 142 del D.Lgs 42/2004
-  Area boschiva rilevata
-  Cavidotto MT
-  Cavidotto AT
-  Tracciato Cabine
-  Cabina di trasformazione
-  Cabina di smistamento



LEGENDA	INTERFERENZE RILEVATE	SOLUZIONI INTERFERENZE
01		
02		
03		
04		
05		

Nome Tratta	Lunghezza Tratta [km]	Numero Linee	Numero Terne	Numero cavi MT	Nodo Partenza	Nodo Arrivo	Interferenze	Tipo posa	Sezione scavo
TR0	10,67	7	7	21	N1	N0	03 04 05	Interrato direttamente	80x100 cm
TR1	0,23	6	6	18	N8	N1	Nessuna	Interrato direttamente	80x100 cm
TR2	0,31	1	1	3	N2	N8	Nessuna	Interrato direttamente	80x100 cm
TR3	0,58	1	1	3	N3	N8	Nessuna	Interrato direttamente	80x100 cm
TR4	0,65	1	1	3	N4	N8	01	Interrato direttamente	80x100 cm
TR5	0,68	1	1	3	N5	N8	02	Interrato direttamente	80x100 cm
TR6	0,74	1	1	3	N6	N8	02	Interrato direttamente	80x100 cm
TR7	1,08	1	1	3	N7	N8	02	Interrato direttamente	80x100 cm

					
REGIONE: SICILIA		PROVINCIA: PALERMO			
COMUNE: CAMPOFELICE DI FITALIA		LOCALITA': Crida Cozzo d'Agnello			
TIPO PROGETTO: PD		OGGETTO: Progetto per la realizzazione di un impianto agrofotovoltaico denominato 'Agrofotovoltaico Campo Felice' per la produzione di energia elettrica con una potenza installata di 49,6 MW, potenza di immissione di 46,000 MW e potenza del sistema di accumulo di 10 MWh, per la produzione agricola di semi e servizi ortofrutticoli alle opere connesse e alle infrastrutture indispensabili nell'area identificata nel comune di Campo Felice di Fitalia (PA)			
					
FOGLIO: 156	BRANCO: AGROFOTOVOLTAICO CAMPOFELICE	1:10000	SCALA:		
PROFONDI: FRI-ELSON		RESPONSABILE: [Firma]		APPROVATO DA: [Firma]	
PROGETTISTA: SUPER CORP		DIRETTORE TECNICO: ARIGHI FRANCESCO LAUDICIONE		REDATTO DA: [Firma]	
REV.	DATA	REDATTO	DESCRIZIONE		
0					
1					
2					
3					

IL PRESENTE DISEGNO E' DI PROPRIETA' INTELLETTUALE E SOTTO LA PROTEZIONE DELLA LEGGE SULLA PROPRIETA' LETTERARIA, NEI QUINDI VIETATA PER QUALSIASI MOTIVO LA RIPRODUZIONE E L'USO.