INTEGRALE RICOSTRUZIONE PARCHI EOLICI
"Faeto-Celle"

ADEGUAMENTO TECNICO IMPIANTO EOLICO MEDIANTE INTERVENTO DI REPOWERING DELLE TORRI ESISTENTI E RIDUZIONE NUMERICA DEGLI AEROGENERATORI

Progettazione Coordinamento: VEGA sas LANDSCAPE ECOLOGY & URBAN PLANNING

Studi Ambientali e Paesaggistici: Arch. Antonio Demaio, Via N. delli Carri, 48 - 71121 Foggia (FG), Tel. 0881.756251 | Fax 1784412324, E-Mail: sit.vega@gmail.com

Studio Geologico-Idrologico: Studio di Geologia Tecnica & Ambientale, Dott.ssa Geol. Giovanna Amedei, Via Pietro Nenni, 4 - 71012 Rodi Garganico (Fg), Tel./Fax 0884.965793 | Cell. 347.6262259, E-Mail: giovannaamedei@tiscali.it

Studio Acustico: Arch. Denora Marianna, Via Savona, 3 70022 Altamura (BA), Tel./Fax 080.9162455 | Cell. 3315600322, E-Mail: info@studioprogettazioneacustica.it

Studi Naturalistici e Forestali: Dott. Forestale Luigi Lupo, Via Mario Pagano 47 - 71121 Foggia, E-Mail: luigilupo@libero.it

Studio Idraulico: Studio di ingegneria Dott.ssa Ing. Antonella Laura Giordano, Viale degli Aviatori, 73 - 71121 ..., Tel./Fax 0881.070126 | Cell. ..., E-Mail: lauragiordano@gmail.com

Progettazione elettrica: STUDIO INGEGNERIA ELETTRICA, MEZZINA dott. ing. Antonio, Via T. Solis 128 | 71016 San Severo (FG), Tel. 0882.228072 | Fax 0882.243651, e-mail: info@studiomezzina.net

Studio archeologico: ArcheoLogica s.r.l., Il presidente Dott. Vincenzo Ficco, Tel. 0881.750334, E-Mail: info@archeologicasrl.com

Opera: Progetto di Integrale Ricostruzione di n. 1 impianto eolico composto da 14 aerogeneratori da 6,6 MW per una potenza complessiva di 92,4 MW nei Comuni di Faeto e Celle di San Vito e relative opere di connessione alla località "Monte S.Vito - Ciuccia - Crepacore" con smantellamento di n. 60 aerogeneratori di potenza in esercizio pari a 33,75 MW.

Oggetto:
Nome Elaborato: VIA_02_R2P8522-FOTOA_Foto panoramiche aree di intervento con impianto da smantellare
Folder: VIA_02_Rilievi planoaltimetrici
Descrizione Elaborato: Foto panoramiche aree di intervento con impianto da smantellare

Rev.	Data	Oggetto della revisione	Elaborazione	Verifica	Approvazione
00	Novembre 2023	Emissione per progetto definitivo	VEGA	Arch. A. Demaio	Edison Rinnovabili SpA

Scala: 1:5000 — Integrale Ricostruzione Faeto - Celle
Formato: — Codice progetto AU R2P8522

Opere esistenti oggetto di smantellamento

- Aerogeneratori esistenti

Altre informazioni

- Punto di scatto

WTG DA SMANTELLARE				
NAME	IMPIANTO	COMUNE	Coordinate WGS84 UTM33N X	Y
wtg01	Celle monopala	Celle di San Vito	515181	4572596
wtg02	Celle monopala	Celle di San Vito	515108	4572655
wtg03	Celle monopala	Celle di San Vito	515057	4572714
wtg04	Celle monopala	Celle di San Vito	515037	4572786
wtg09	Celle monopala	Celle di San Vito	514892	4572457
wtg10	Celle monopala	Celle di San Vito	514809	4572478
wtg11	Celle monopala	Celle di San Vito	514722	4572520
wtg12	Celle monopala	Celle di San Vito	514718	4572578
wtg13	Celle monopala	Celle di San Vito	514744	4572671
CVF2-01	Celle San Vito Fase 2	Celle di San Vito	515232	4572180
CVF2-02	Celle San Vito Fase 2	Celle di San Vito	515142	4572436
CVF2-03	Celle San Vito Fase 2	Celle di San Vito	515469	4572762
CVF2-04	Celle San Vito Fase 2	Celle di San Vito	515504	4572675
CVF2-05	Celle San Vito Fase 2	Celle di San Vito	515565	4572564
CVF2-06	Celle San Vito Fase 2	Celle di San Vito	515612	4572479
CVF2-07	Celle San Vito Fase 2	Celle di San Vito	515659	4572392
FAA1-B3	Faeto - Ampliamento A	Faeto	514985	4571749
FAA1-B4	Faeto - Ampliamento A	Faeto	515041	4571654
FAA1-B5	Faeto - Ampliamento A	Faeto	515104	4571564
FAA1-B6	Faeto - Ampliamento A	Faeto	515167	4571474
FAA1-B7	Faeto - Ampliamento A	Faeto	515188	4571369
FAA1-D2	Faeto - Ampliamento B	Faeto	515843	4571912
FAA1-D3	Faeto - Ampliamento B	Faeto	515939	4571866
FAA1-D4	Faeto - Ampliamento B	Faeto	516028	4571840
FAA1-D5	Faeto - Ampliamento B	Faeto	516115	4571804
FAA2-03	Faeto - Ampliamento C	Faeto	515588	4570595
FAA2-A1	Faeto - Ampliamento C	Faeto	514556	4571559
FAA2-A2	Faeto - Ampliamento C	Faeto	514630	4571458
FAA2-A3	Faeto - Ampliamento C	Faeto	514701	4571345
FAA2-B2	Faeto - Ampliamento C	Faeto	514929	4571875
FAA2-B8	Faeto - Ampliamento C	Faeto	515203	4571238
FAA2-C2	Faeto - Ampliamento C	Faeto	515601	4571184
FAA2-C3	Faeto - Ampliamento C	Faeto	515680	4571098
FAA2-C4	Faeto - Ampliamento C	Faeto	515790	4571020
FAA2-C5	Faeto - Ampliamento C	Faeto	515906	4570950
FAA2-C6	Faeto - Ampliamento C	Faeto	516035	4570947
FAET-SV2	Faeto - Monte San Vito e Ciuccia 1 2	Faeto	514396	4572269
FAET-SV3	Faeto - Monte San Vito e Ciuccia 1 2	Faeto	514288	4572362
FAET-SV4	Faeto - Monte San Vito e Ciuccia 1 2	Faeto	514261	4572433
FAET-SV5	Faeto - Monte San Vito e Ciuccia 1 2	Faeto	514207	4572506
FAET-SV6	Faeto - Monte San Vito e Ciuccia 1 2	Faeto	514585	4572711
FAET-SV7	Faeto - Monte San Vito e Ciuccia 1 2	Faeto	514559	4572785
FAET-SV8	Faeto - Monte San Vito e Ciuccia 1 2	Faeto	514498	4572861
FAET-SV9	Faeto - Monte San Vito e Ciuccia 1 2	Faeto	514446	4572907
FAET-SV10	Faeto - Monte San Vito e Ciuccia 1 2	Faeto	514383	4572981
FAET-SV11	Faeto - Monte San Vito e Ciuccia 1 2	Faeto	514344	4573111
FAET-SV12	Faeto - Monte San Vito e Ciuccia 1 2	Faeto	514296	4573184
FAET-SV13	Faeto - Monte San Vito e Ciuccia 1 2	Faeto	514222	4573301
FAET-C1	Faeto - Monte San Vito e Ciuccia 1 2	Faeto	515678	4570387
FAET-C2	Faeto - Monte San Vito e Ciuccia 1 2	Faeto	515648	4570482
FAET-C5	Faeto - Monte San Vito e Ciuccia 1 2	Faeto	515592	4570716
FAET-C6	Faeto - Monte San Vito e Ciuccia 1 2	Faeto	515534	4570844
FAET-C7	Faeto - Monte San Vito e Ciuccia 1 2	Faeto	515443	4570964
FAET-C8	Faeto - Monte San Vito e Ciuccia 1 2	Faeto	515383	4571043
FAET-C9	Faeto - Monte San Vito e Ciuccia 1 2	Faeto	515288	4571108
FAET-C10	Faeto - Monte San Vito e Ciuccia 1 2	Faeto	515657	4571845
FAET-C11	Faeto - Monte San Vito e Ciuccia 1 2	Faeto	515555	4571863
FAET-C12	Faeto - Monte San Vito e Ciuccia 1 2	Faeto	515441	4571943
FAET-C13	Faeto - Monte San Vito e Ciuccia 1 2	Faeto	515316	4571992
FAET-C14	Faeto - Monte San Vito e Ciuccia 1 2	Faeto	515275	4572074

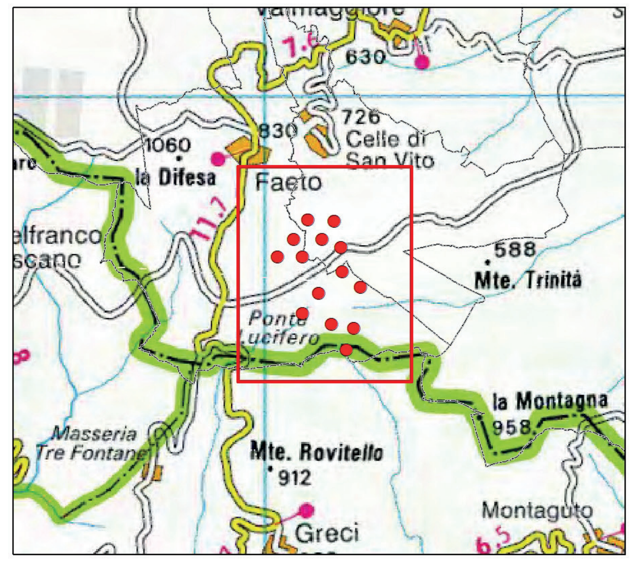

IMMAGINE PANORAMICA ANTE - impianto Faeto Celle A-01

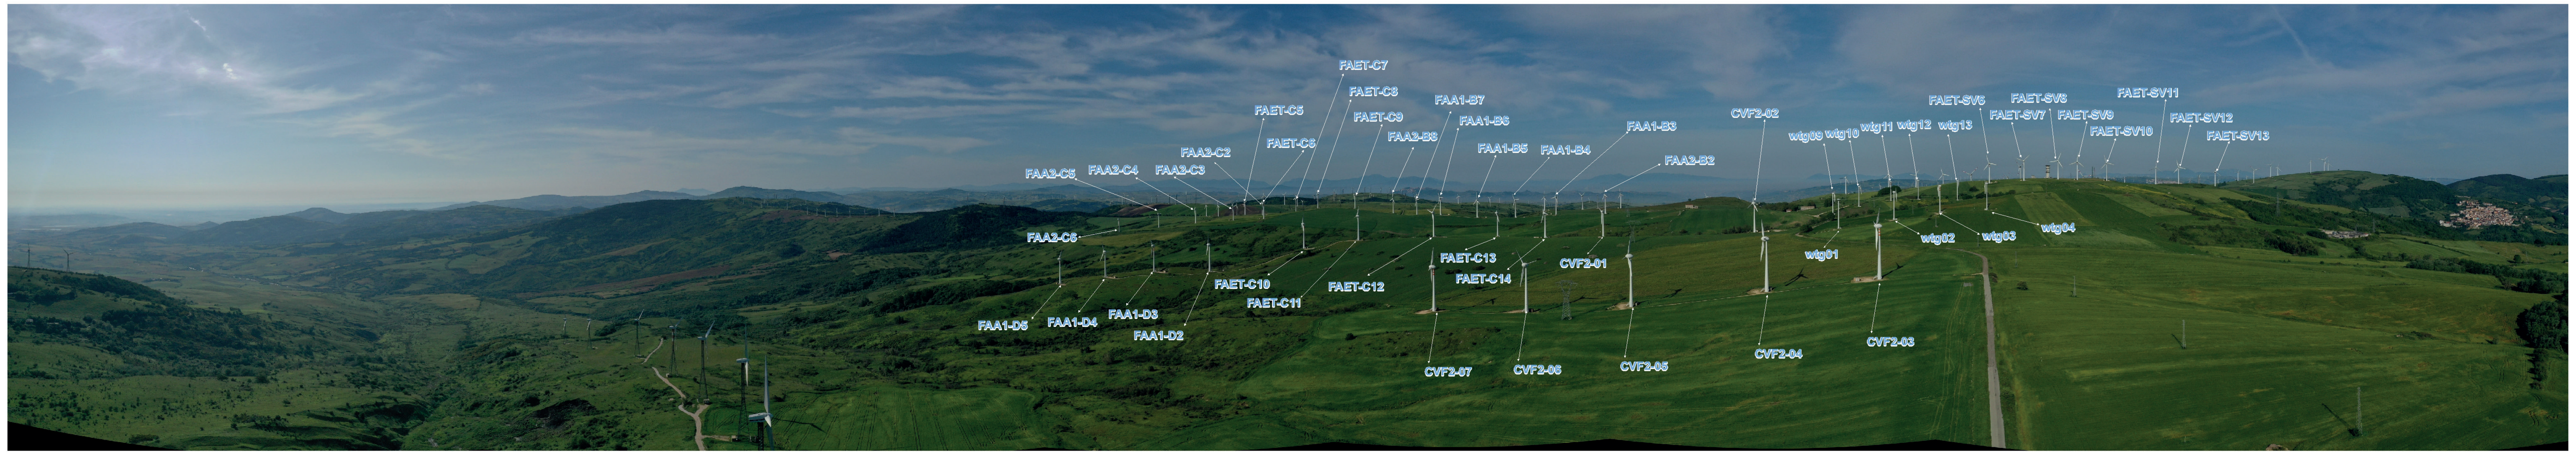

IMMAGINE PANORAMICA ANTE - impianto Faeto Celle A-02

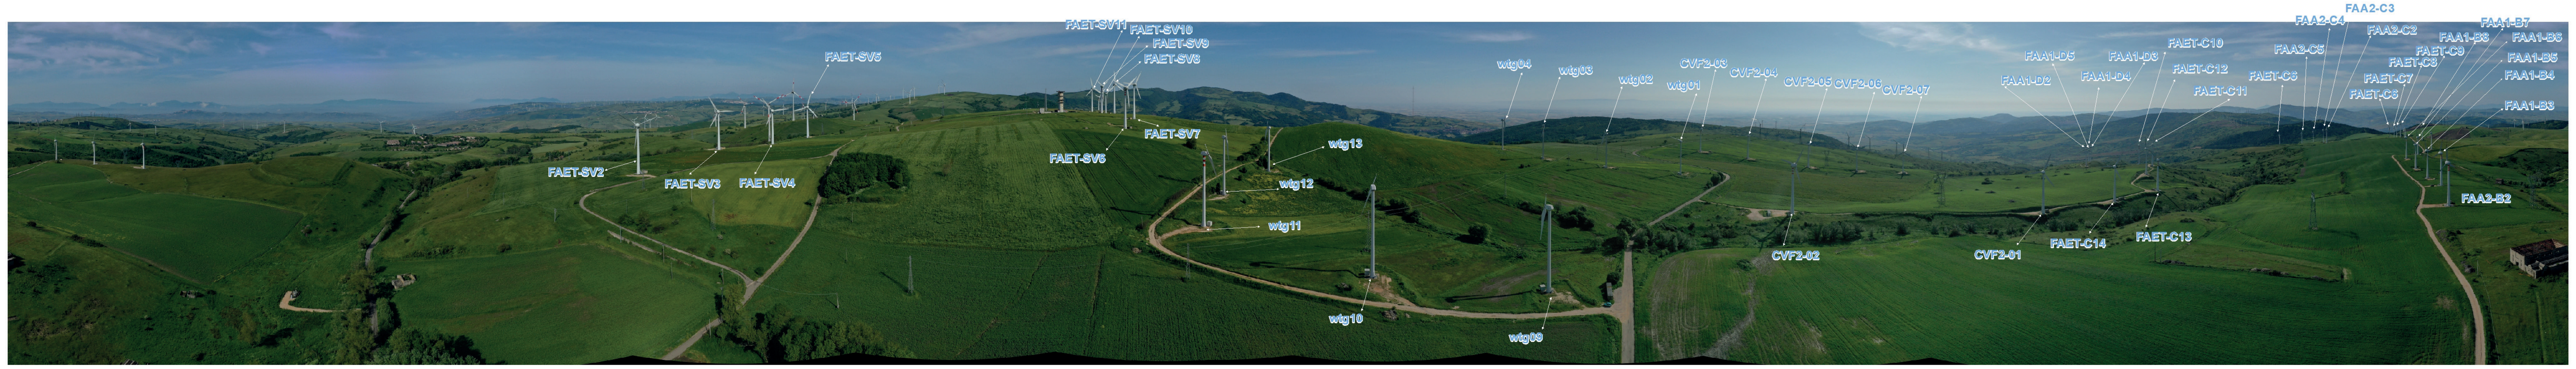

IMMAGINE PANORAMICA ANTE - impianto Faeto Celle A-03

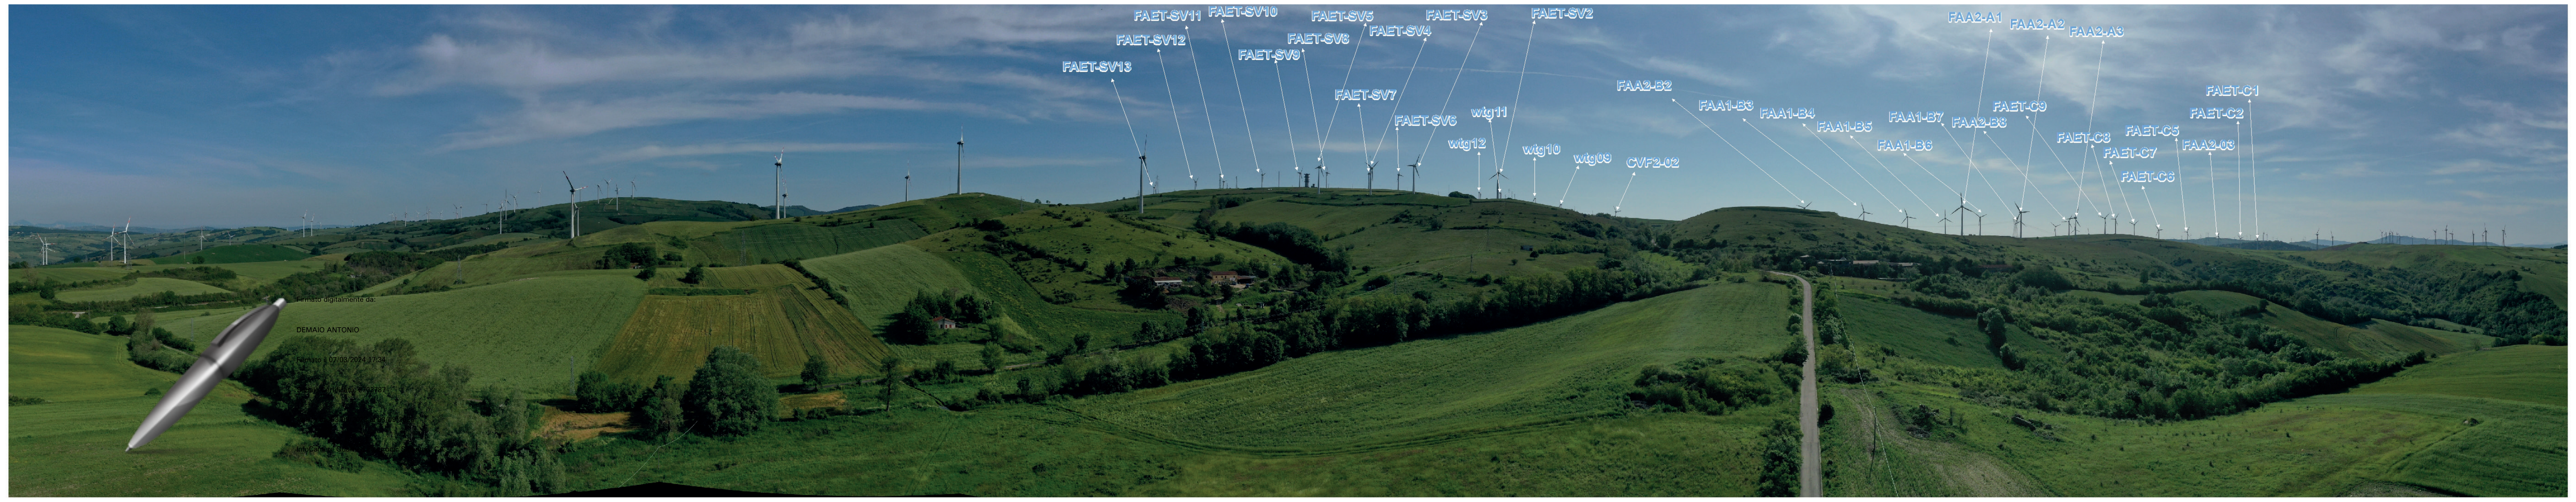
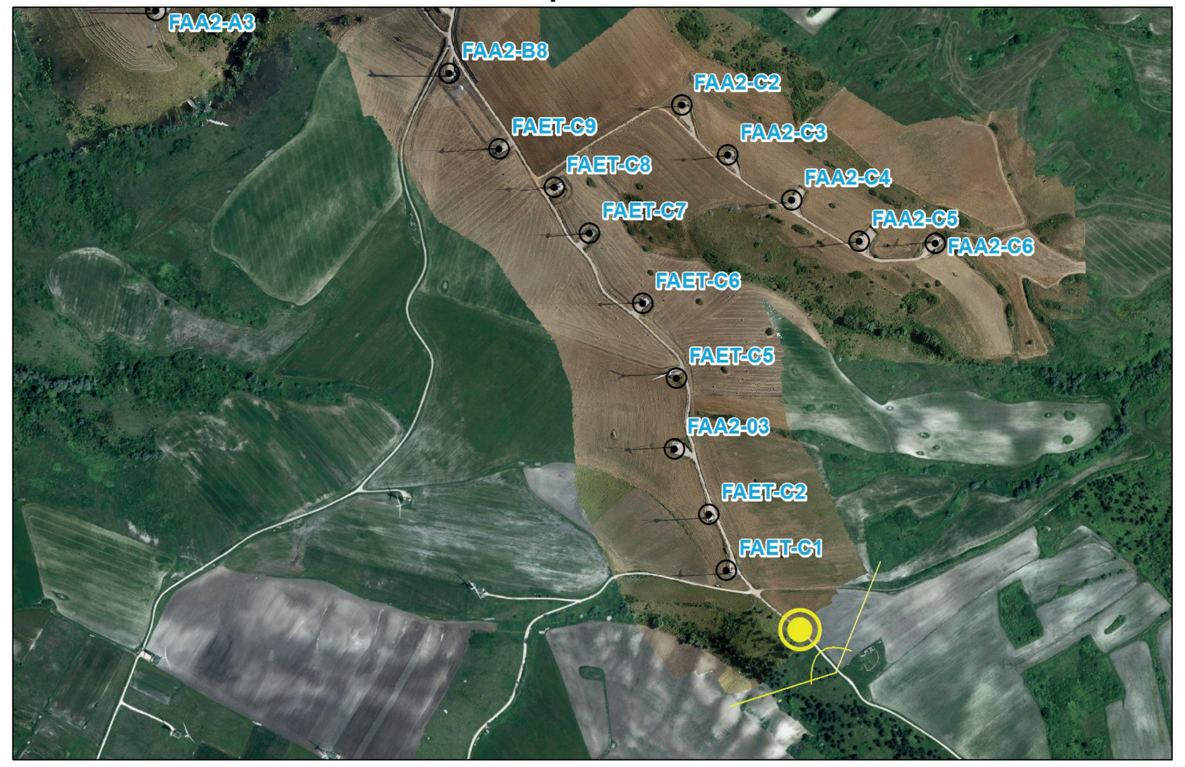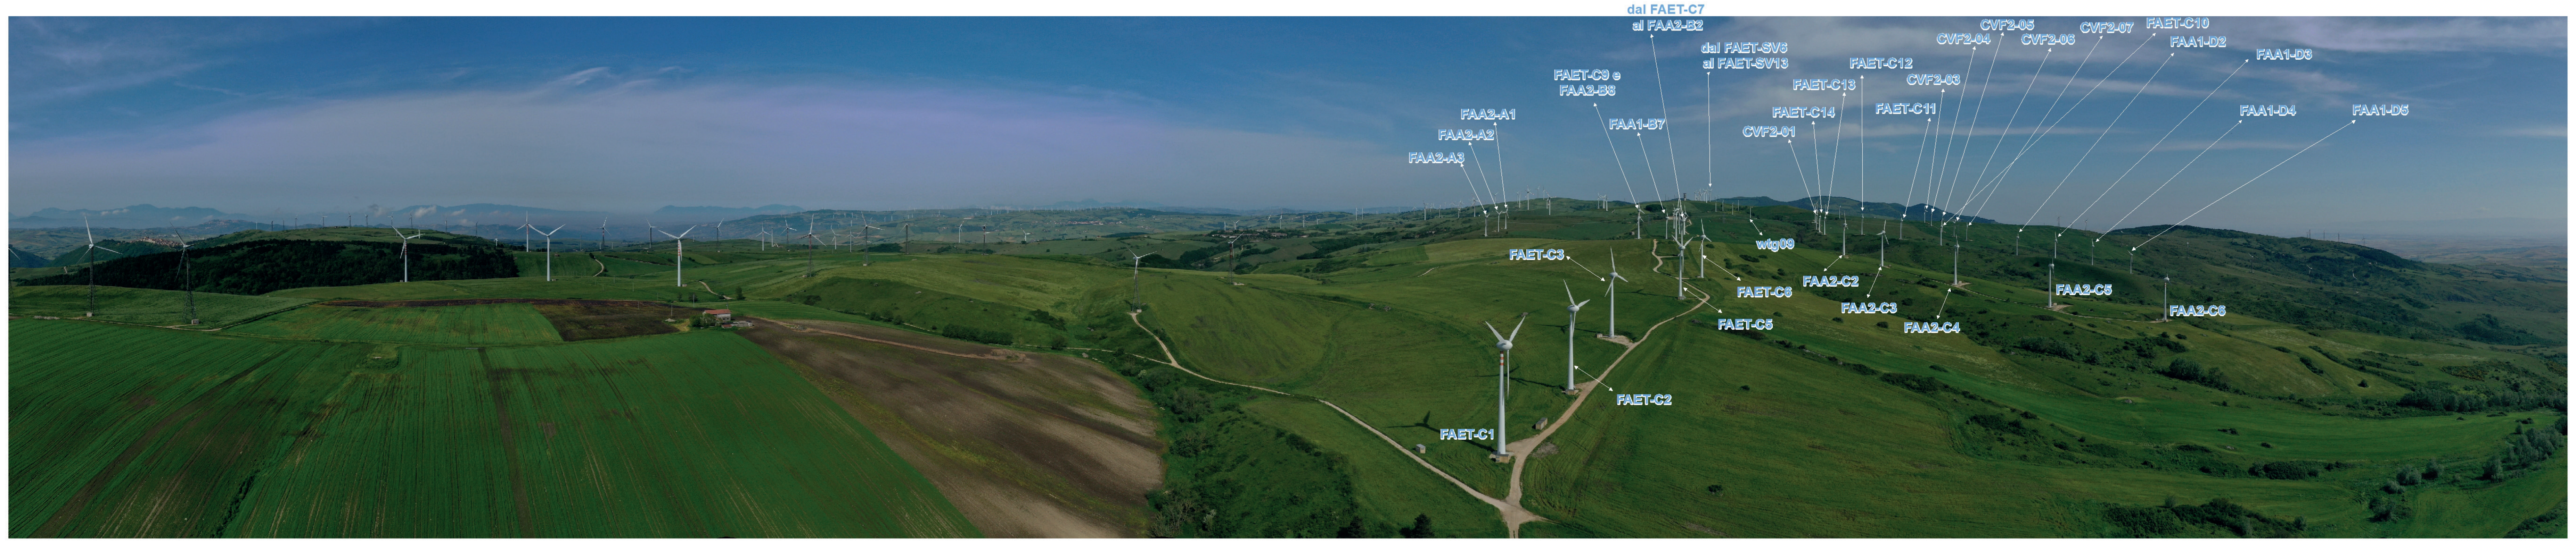
IMMAGINE PANORAMICA ANTE - impianto Faeto Celle A-04