INTEGRALE RICOSTRUZIONE PARCHI EOLICI
"Faeto-Celle"

ADEGUAMENTO TECNICO IMPIANTO EOLICO MEDIANTE INTERVENTO DI REPOWERING DELLE TORRI ESISTENTI E RIDUZIONE NUMERICA DEGLI AEROGENERATORI

EDISON Rinnovabili Spa
Foro Buonaparte 31 - 20121 Milano

RINA

VEGA — Via Roma 108 - 73100 Lecce

Arch. Antonio Donato — Via Cavour 46 - 71021 Stornara (FG)

Studio di Geologia Tecnica & Ambientale
Dott.ssa Geol. Gabriella Attodi — Via Fra Pacifico 16 - 71036 Lucera (FG)

Arch. Devora Marianna — Via Roma 2 - 71010 Alberona (FG)

Dott. Forestale Luigi Lupo — Via Mario Musco n°7 - 71121 Foggia

Studio di Ingegneria
Dott.ssa Ing. Antonella Dordoni — Via Roma 2 - 71010 Alberona (FG)

STUDIO INGEGNERIA ELETTRICA — Via Roma 108 - 73100 Lecce

Archeologika s.r.l. — Via Cavour 46 - 71021 Stornara (FG)

Dott. Vincenzo Fiorella — Via Cavour 46 - 71021 Stornara (FG)

Progetto di integrale Ricostruzione di n. 1 impianto eolico composto da 14 aerogeneratori da 6 MW per una potenza complessiva di 82,4 MW nei Comuni di Faeto e Celle di San Vito e relative opere di connessione alla località "Monte S.Vito - Civezzo - Crepacore" con smantellamento di n. 60 aerogeneratori di potenza in esercizio pari a 33,75 MW.

Tavola: SIA_TAV02 - FOTOMONTAGGI

Scala: 1:5.000

Formato: ESPRESSO

Data: Novembre 2023 — Il tecnico per presa d'atto Ditta: VEGA — Arch. Di Donato — Edison Rinnovabili SpA

Rev. — Data — Oggetto della revisione — Elaborato — Verificò — Approvato

Opere esistenti oggetto di smantellamento

- Aerogeneratori esistenti

Altre informazioni

- Punto di scatto

WTG DA SMANTELLARE				
NAME	IMPIANTO	COMUNE	Coordinate WGS84 UTM33N	
			X	Y
wtg01	Celle monopala	Celle di San Vito	535181	4572596
wtg02	Celle monopala	Celle di San Vito	535108	4572665
wtg03	Celle monopala	Celle di San Vito	535057	4572714
wtg06	Celle monopala	Celle di San Vito	535037	4572786
wtg09	Celle monopala	Celle di San Vito	534892	4572857
wtg10	Celle monopala	Celle di San Vito	534809	4572478
wtg11	Celle monopala	Celle di San Vito	534722	4572520
wtg12	Celle monopala	Celle di San Vito	534738	4572578
wtg13	Celle monopala	Celle di San Vito	534744	4572671
CVF2-01	Celle San Vito Fase 2	Celle di San Vito	535232	4572180
CVF2-02	Celle San Vito Fase 2	Celle di San Vito	535142	4572436
CVF2-03	Celle San Vito Fase 2	Celle di San Vito	535409	4572762
CVF2-04	Celle San Vito Fase 2	Celle di San Vito	535564	4572675
CVF2-05	Celle San Vito Fase 2	Celle di San Vito	535565	4572564
CVF2-06	Celle San Vito Fase 2	Celle di San Vito	535612	4572479
CVF2-07	Celle San Vito Fase 2	Celle di San Vito	534659	4572392
FAA1-B3	Faeto - Ampliamento A	Faeto	534985	4571749
FAA1-B4	Faeto - Ampliamento A	Faeto	535041	4571654
FAA1-B5	Faeto - Ampliamento A	Faeto	535104	4571564
FAA1-B6	Faeto - Ampliamento A	Faeto	535267	4571474
FAA1-B7	Faeto - Ampliamento A	Faeto	535388	4571369
FAA1-D2	Faeto - Ampliamento B	Faeto	535843	4571912
FAA1-D3	Faeto - Ampliamento B	Faeto	535939	4571866
FAA1-D4	Faeto - Ampliamento B	Faeto	536028	4571840
FAA1-D5	Faeto - Ampliamento B	Faeto	536115	4571804
FAA2-E0	Faeto - Ampliamento C	Faeto	535588	4570595
FAA2-A1	Faeto - Ampliamento C	Faeto	534556	4571559
FAA2-A2	Faeto - Ampliamento C	Faeto	534630	4571458
FAA2-A3	Faeto - Ampliamento C	Faeto	534701	4571345
FAA2-B2	Faeto - Ampliamento C	Faeto	534929	4571875
FAA2-B8	Faeto - Ampliamento C	Faeto	535203	4571238
FAA3-C2	Faeto - Ampliamento C	Faeto	535601	4571184
FAA3-C3	Faeto - Ampliamento C	Faeto	535680	4571098
FAA3-C4	Faeto - Ampliamento C	Faeto	535790	4571020
FAA3-C5	Faeto - Ampliamento C	Faeto	535906	4570950
FAA3-C6	Faeto - Ampliamento C	Faeto	536035	4570947
FAET-SV2	Faeto - Monte San Vito e Ciuccia 1 2	Faeto	534396	4572269
FAET-SV3	Faeto - Monte San Vito e Ciuccia 1 2	Faeto	534388	4572362
FAET-SV4	Faeto - Monte San Vito e Ciuccia 1 2	Faeto	534261	4572433
FAET-SV5	Faeto - Monte San Vito e Ciuccia 1 2	Faeto	534307	4572506
FAET-SV6	Faeto - Monte San Vito e Ciuccia 1 2	Faeto	534585	4572713
FAET-SV7	Faeto - Monte San Vito e Ciuccia 1 2	Faeto	534559	4572785
FAET-SV8	Faeto - Monte San Vito e Ciuccia 1 2	Faeto	534498	4572861
FAET-SV9	Faeto - Monte San Vito e Ciuccia 1 2	Faeto	534446	4572967
FAET-SV10	Faeto - Monte San Vito e Ciuccia 1 2	Faeto	534383	4572981
FAET-SV11	Faeto - Monte San Vito e Ciuccia 1 2	Faeto	534344	4573111
FAET-SV12	Faeto - Monte San Vito e Ciuccia 1 2	Faeto	534296	4573184
FAET-SV13	Faeto - Monte San Vito e Ciuccia 1 2	Faeto	534222	4573301
FAET-C1	Faeto - Monte San Vito e Ciuccia 1 2	Faeto	535678	4570387
FAET-C2	Faeto - Monte San Vito e Ciuccia 1 2	Faeto	535648	4570482
FAET-C5	Faeto - Monte San Vito e Ciuccia 1 2	Faeto	535592	4570716
FAET-C6	Faeto - Monte San Vito e Ciuccia 1 2	Faeto	535534	4570864
FAET-C7	Faeto - Monte San Vito e Ciuccia 1 2	Faeto	535443	4570964
FAET-C8	Faeto - Monte San Vito e Ciuccia 1 2	Faeto	535383	4571043
FAET-C9	Faeto - Monte San Vito e Ciuccia 1 2	Faeto	535288	4571108
FAET-C10	Faeto - Monte San Vito e Ciuccia 1 2	Faeto	535457	4571385
FAET-C11	Faeto - Monte San Vito e Ciuccia 1 2	Faeto	535355	4571863
FAET-C12	Faeto - Monte San Vito e Ciuccia 1 2	Faeto	535441	4571943
FAET-C13	Faeto - Monte San Vito e Ciuccia 1 2	Faeto	535316	4571992
FAET-C14	Faeto - Monte San Vito e Ciuccia 1 2	Faeto	535275	4572074

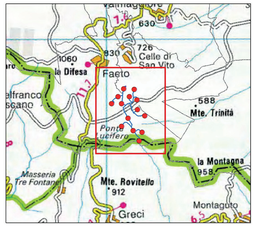

IMMAGINE PANORAMICA ANTE - impianto Faeto Celle A-05

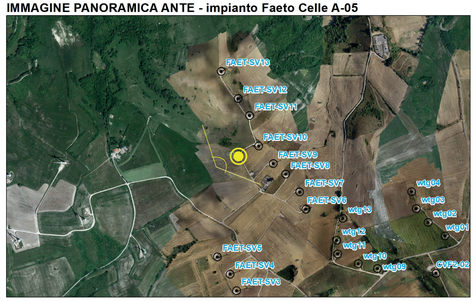

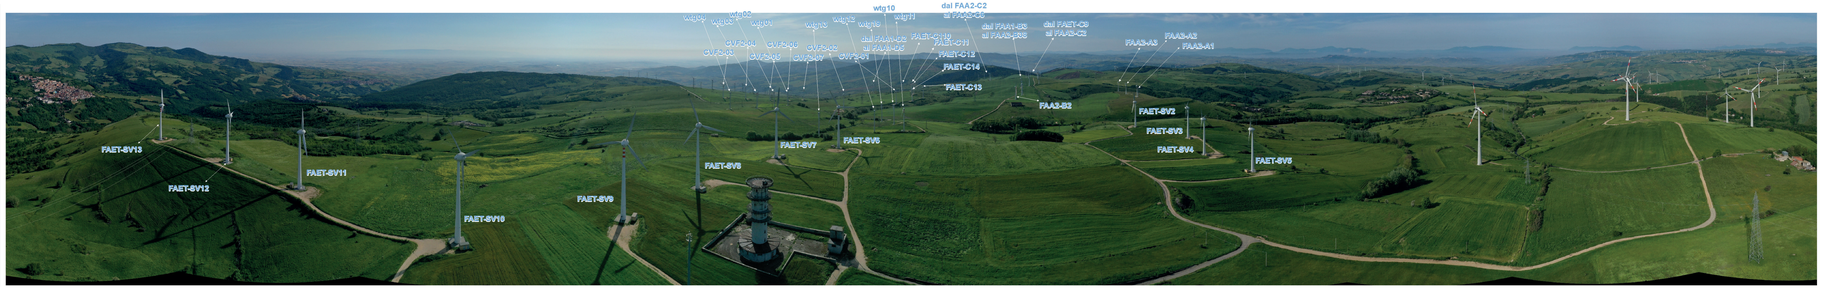

IMMAGINE PANORAMICA ANTE - impianto Faeto Celle A-06

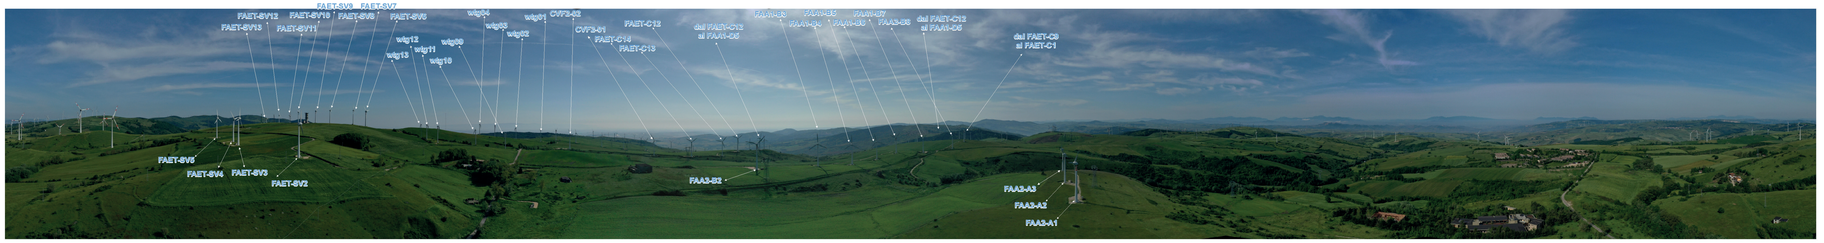

IMMAGINE PANORAMICA ANTE - impianto Faeto Celle A-07

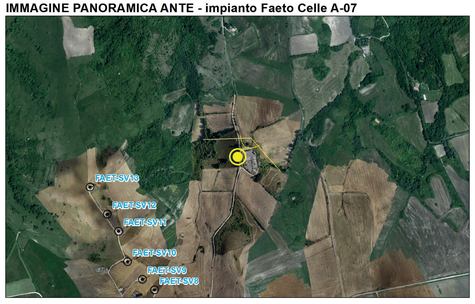

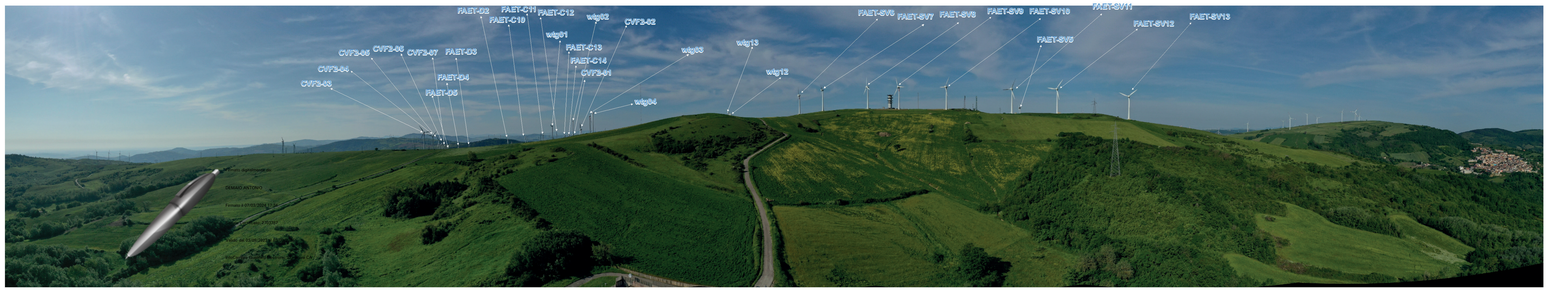
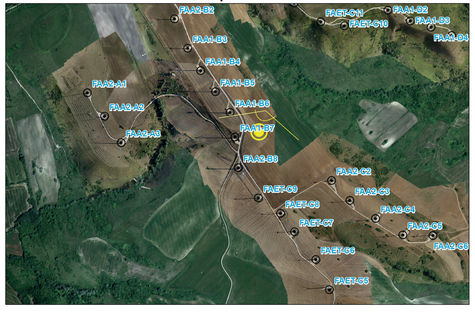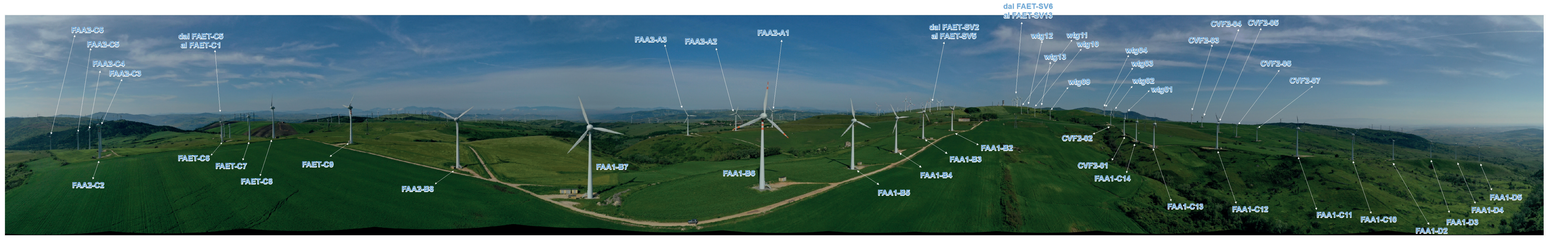
IMMAGINE PANORAMICA ANTE - impianto Faeto Celle A-08