INTEGRALE RICOSTRUZIONE PARCHI EOLICI
"Faeto-Celle"

ADEGUAMENTO TECNICO IMPIANTO EOLICO MEDIANTE INTERVENTO DI REPOWERING DELLE TORRI ESISTENTI E RIDUZIONE NUMERICA DEGLI AEROGENERATORI

Edison Rinnovabili Spa
Foro Buonaparte, 31 - 20121 Milano

RIA

Progettazione Coordinamento
VEGA sas LANDSCAPE ECOLOGY & URBAN PLANNING
Via delli Carri, 48 - 71121 Foggia - Tel. 0881.756251 - Fax 1784412324
mail: info@studiovega.org - website: www.studiovega.org

Studi Ambientali e Paesaggistici
Arch. Antonio Demaio
Via N. delli Carri, 48 - 71121 Foggia (FG)
Tel. 0881.756251 | Fax 1784412324
E-Mail: sit.vega@gmail.com

Studio Geologico-Idrologico
Studio di Geologia Tecnica & Ambientale
Dott.sa Geol. Giovanna Amedei
Via Pietro Nenni, 4 - 71012 Rodi Garganico (Fg)
Tel./Fax 0884.965793 | Cell. 347 6262259
E-Mail: giovannaamedei@tiscali.it

Studio Acustico
Arch. Denora Marianna
Via Savona, 3 70022 Altamura (BA)
Tel./Fax 080.9162455 | Cell. 3315600322
E-Mail: info@studioprogettazioneacustica.it

Studi Naturalistici e Forestali
Dott. Forestale Luigi Lupo
Via Mario Pagano 47 - 71121 Foggia
E-Mail: luigilupo@libero.it

Studio Idraulico
Studio di ingegneria
Dott.sa Ing. Antonella Laura Giordano
Viale degli Aviatori, 73 - 71121 Foggia (Fg)
Tel./Fax 0881.070126 | Cell. 3
E-Mail: lauragiordano@gmail.

Progettazione elettrica
STUDIO INGEGNERIA ELETTRICA
MEZZINA dott. ing. Antonio
Via T. Solis 128 | 71016 San Severo (FG)
Tel. 0882.228072 | Fax 0882.243651
e-mail: info@studiomezzina.net

Studio archeologico
ArcheoLogica s.r.l.
Il presidente
Dott. Vincenzo Ficco
Tel. 0881.750334
E-Mail: info@archeologicasrl.com

Opera

Progetto di Integrale Ricostruzione di n. 1 impianto eolico composto da 14 aerogeneratori da 6,6 MW per una potenza complessiva di 92,4 MW nei Comuni di Faeto e Celle di San Vito e relative opere di connessione alla località "Monte S.Vito - Ciuccia - Crepacore" con smantellamento di n. 60 aerogeneratori di potenza in esercizio pari a 33,75 MW.

Oggetto

Nome Elaborato: VIA_02_R2P8522-VIDRO_Aree sottoposte a vincolo idrogeologico

Folder: VIA_02_Vincoli ambientali e paesaggistici e studio di inserimento urbanistico

Descrizione Elaborato: Aree sottoposte a vincolo idrogeologico

Rev.	Data	Oggetto della revisione	Elaborazione	Verifica	Approvazione
00	Novembre 2023	Emissione per progetto definitivo	VEGA	Arch. A. Demaio	Edison Rinnovabili SpA

Scala: 1:10.000

Formato:

Integrale Ricostruzione Faeto - Celle

Codice progetto AU R2P8522

Opere di progetto

- Aerogeneratori
- Cavidotto
- Ingombro d=155
- Plinto
- Piazzola
- Strade
- Stazione Utente
- Stazione Elettrica

Aree soggette a vincolo idrogeologico

- Vincolo idrogeologico - Forestale

Altre informazioni

- Limiti comunali
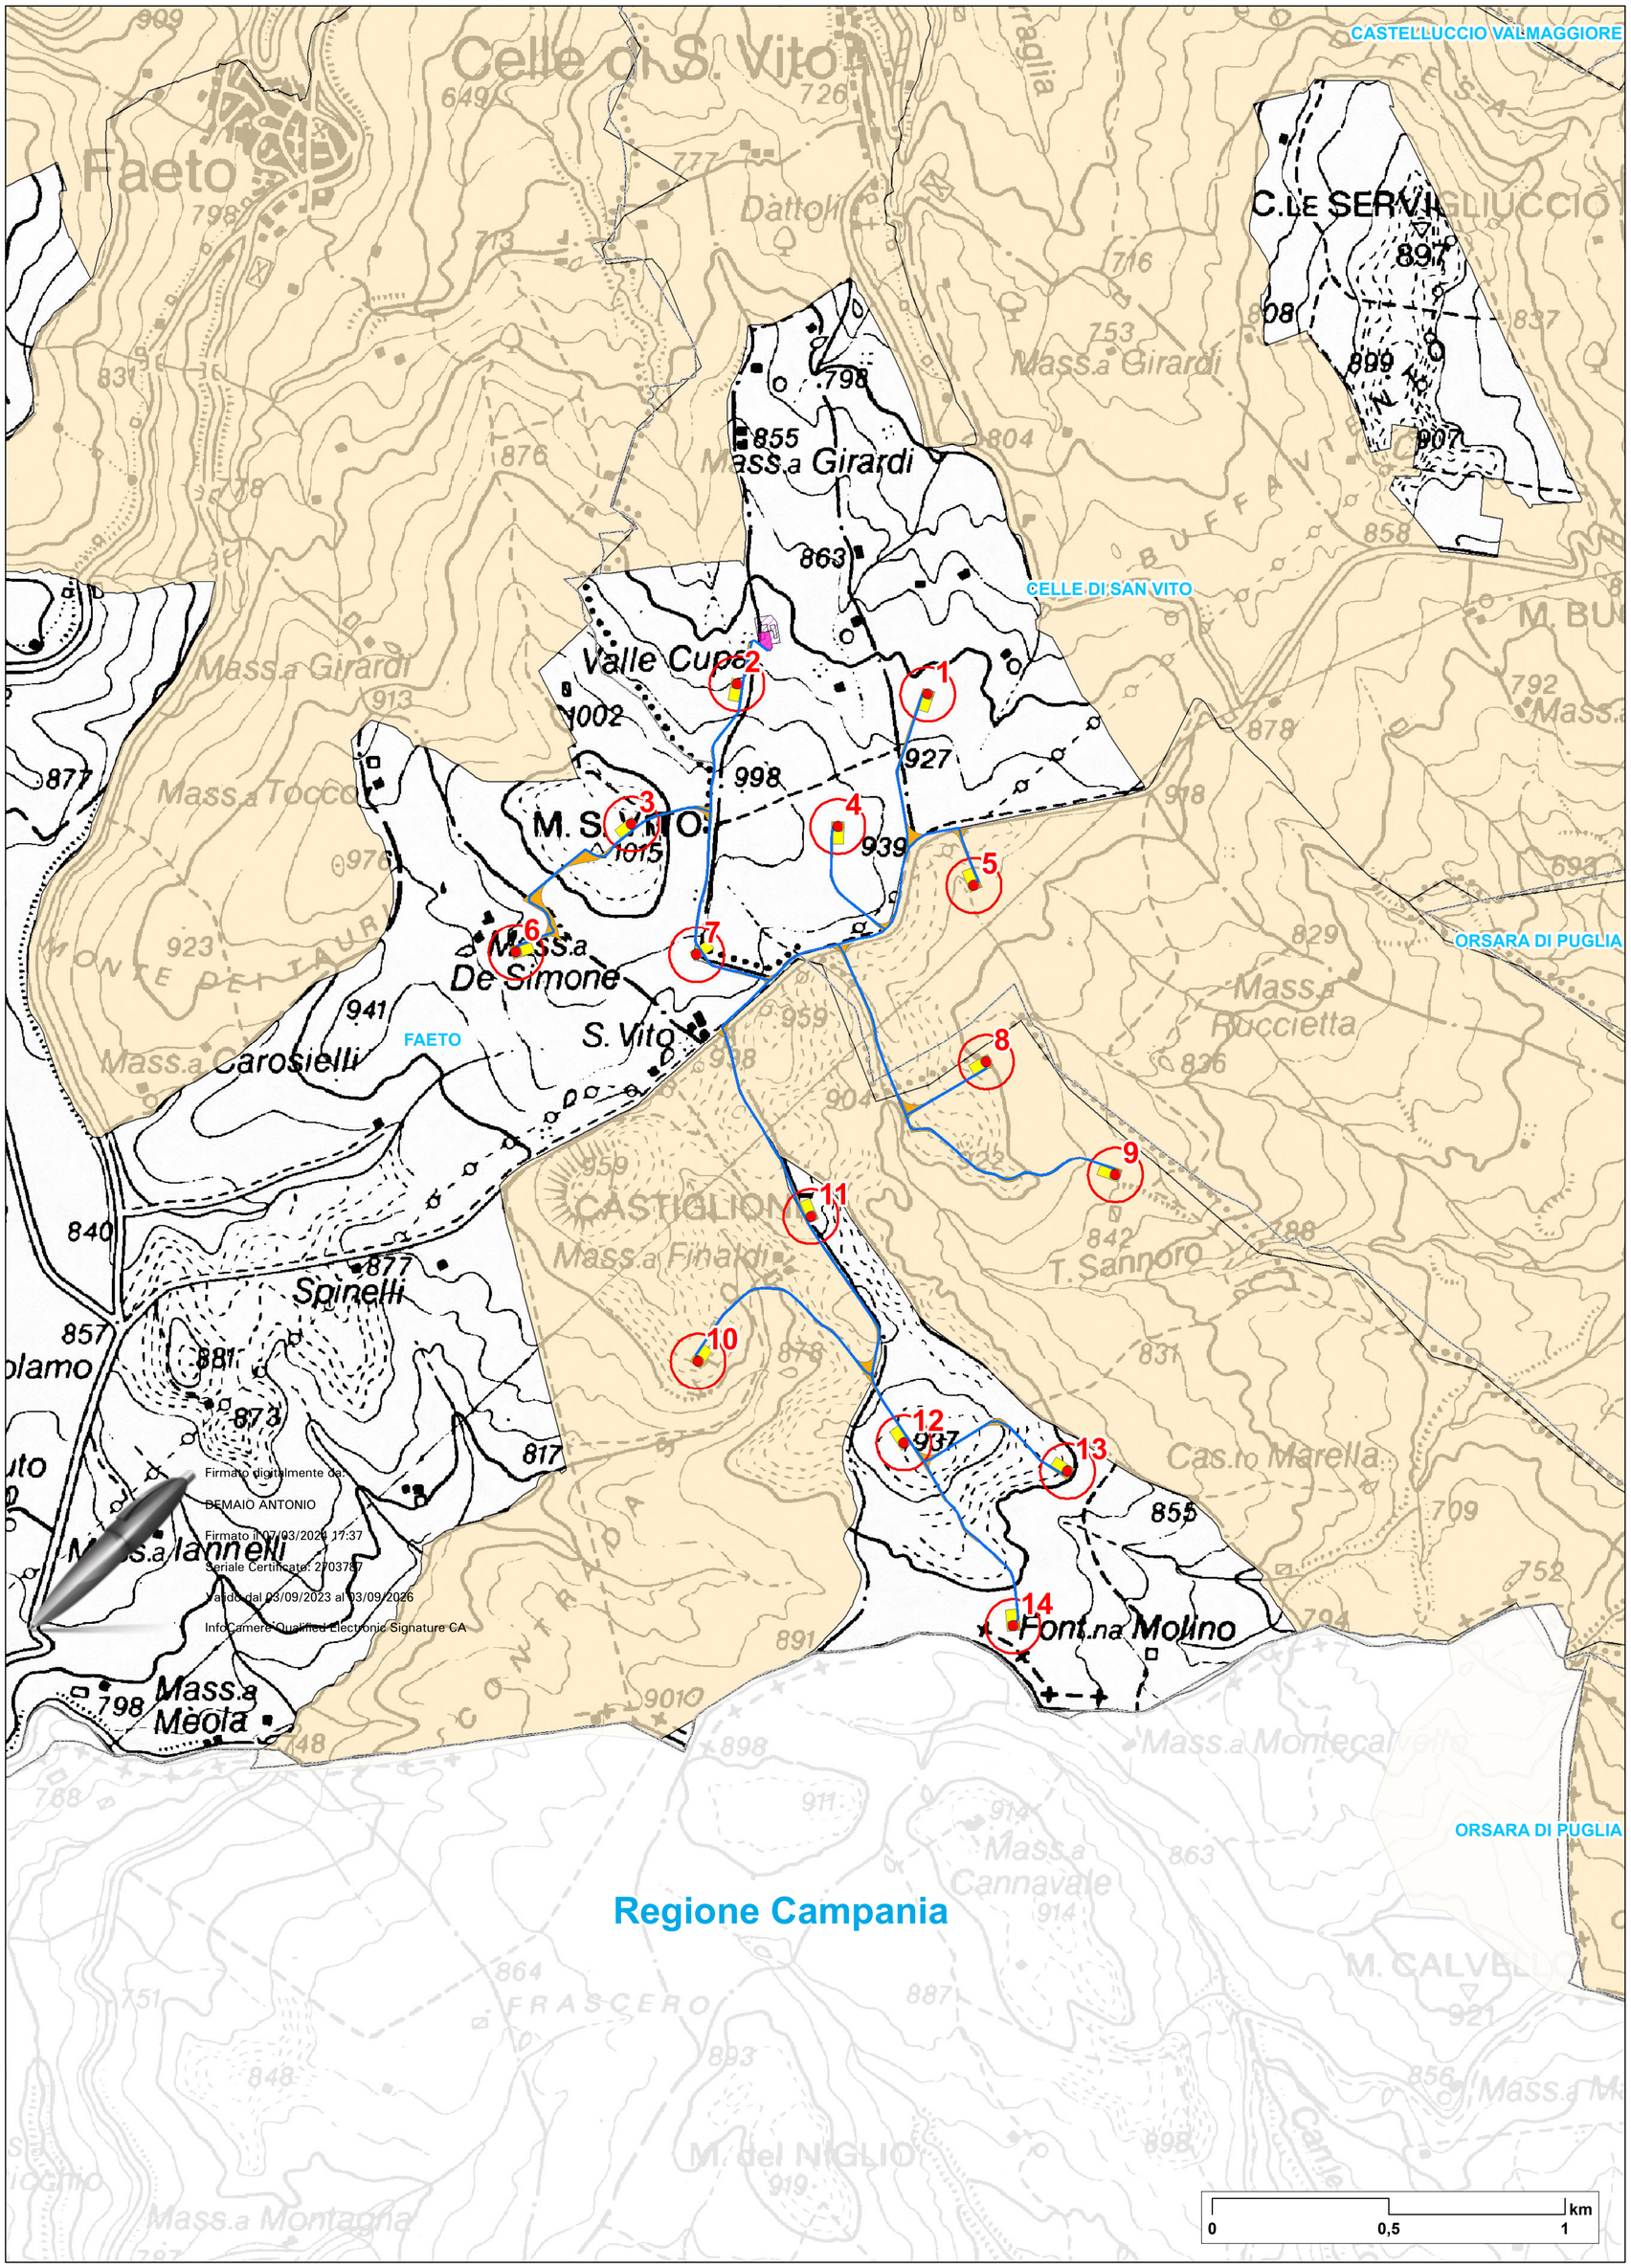
Key map Scala 1:60.000