INTEGRALE RICOSTRUZIONE PARCHI EOLICI "Faeto-Celle"

ADEGUAMENTO TECNICO IMPIANTO EOLICO MEDIANTE INTERVENTO DI REPOWERING DELLE TORRI ESISTENTI E RIDUZIONE NUMERICA DEGLI AEROGENERATORI

Edison Rinnovabili Spa
Foro Buonaparte, 31 - 20121 Milano

Progettazione Coordinamento	VEGA sas LANDSCAPE ECOLOGY & URBAN PLANNING Via Arch. Mario Cannarozzi, 46 - 71121 Foggia (FG) Tel. 0881.726251 - Fax 1784412204 E-Mail: info@vegaprogetti.it - Website: www.vegaprogetti.it	Arch. Antonio Demaio Via N. delli Carri, 69 - 71121 Foggia (FG) Tel. 0881.726251 | Fax 1784412204 E-Mail: ad.vega@gmail.com
Studio Geologico-Idrologico	**Studio di Geologia Tecnica & Ambientale Dott.ssa Geol. Giovanna Amedei** Via Pietro Nenni, 4 - 71122 Stornarella (FG) Tel./Fax 0884.905753 | Cell. 347.7705209 E-Mail: giovannamedei@hotmail.it	Arch. Denora Marianna Via Savona, 5 71020 Alberona (BN) Tel./Fax 0881.9162405 | Cell. 3315600022 E-Mail: info@studiosnpgeotecnicoambientale.it
Studio Archeologico	**Dott. Forestale Luigi Lupo** Via Mario Pagano 47 - 71121 Foggia E-Mail: luplus@libero.it	**Studio di ingegneria Dott.ssa Ing. Antonella Anna Giordano** Viale degli Aviatori, 71 - 71121 Foggia Tel./Fax 0881.2015126 | Cell. 3332.3.3.3.3 E-Mail: laurapordenone@gmail.com
Progettazione elettrica	**STUDIO INGEGNERIA ELETTRICA** MEZZINA dott. Ing. Antonio Via Cesare Battisti, 1 - 71036 Lucera (FG) Tel. 0882.228551 | Fax 0882.343061 e-mail: info@studiomezzina.net	Rilievi topografici **ArcheoLogica s.r.l.** Il presidente **Dott. Vincenzo Ficco** Tel. 0881.782534 E-Mail: info@archeologicasrl.com

Opera

Progetto di Integrale Ricostruzione di n. 1 impianto eolico composto da 14 aerogeneratori da 6,6 MW per una potenza complessiva di 92,4 MW nei Comuni di Faeto e Celle di San Vito e relative opere di connessione alla località "Monte S.Vito - Ciuccia - Crepacore" con smantellamento di n. 60 aerogeneratori di potenza in esercizio pari a 33,75 MW.

Oggetto

Nome Elaborato: VIA_02_R2P8522-CTR_Planimetria generale su CTR
Titolo: VIA_02_Tavola progetto definitivo
Descrizione Elaborato: Planimetria generale su CTR

Rev.	Data	Oggetto della revisione	Elaborazione	Verifica	Approvazione
00	Novembre 2023	Emissione per progetto definitivo	VEGA	Arch. A. Demaio	Edison Rinnovabili SpA

Scala: 1:20.000
Formato:
Integrale Ricostruzione Faeto - Celle
Codice progetto AU: R2P8522

Opere di progetto

- Ingombro d=155
- Aerogeneratori
- Plinto
- Cavidotto
- Piazzola
- Piazzola Temporanea
- Strade

Opere di connessione

- Stazione Utente
- Stazione Elettrica

Altre informazioni

- Limiti comunali

Opere da smantellare
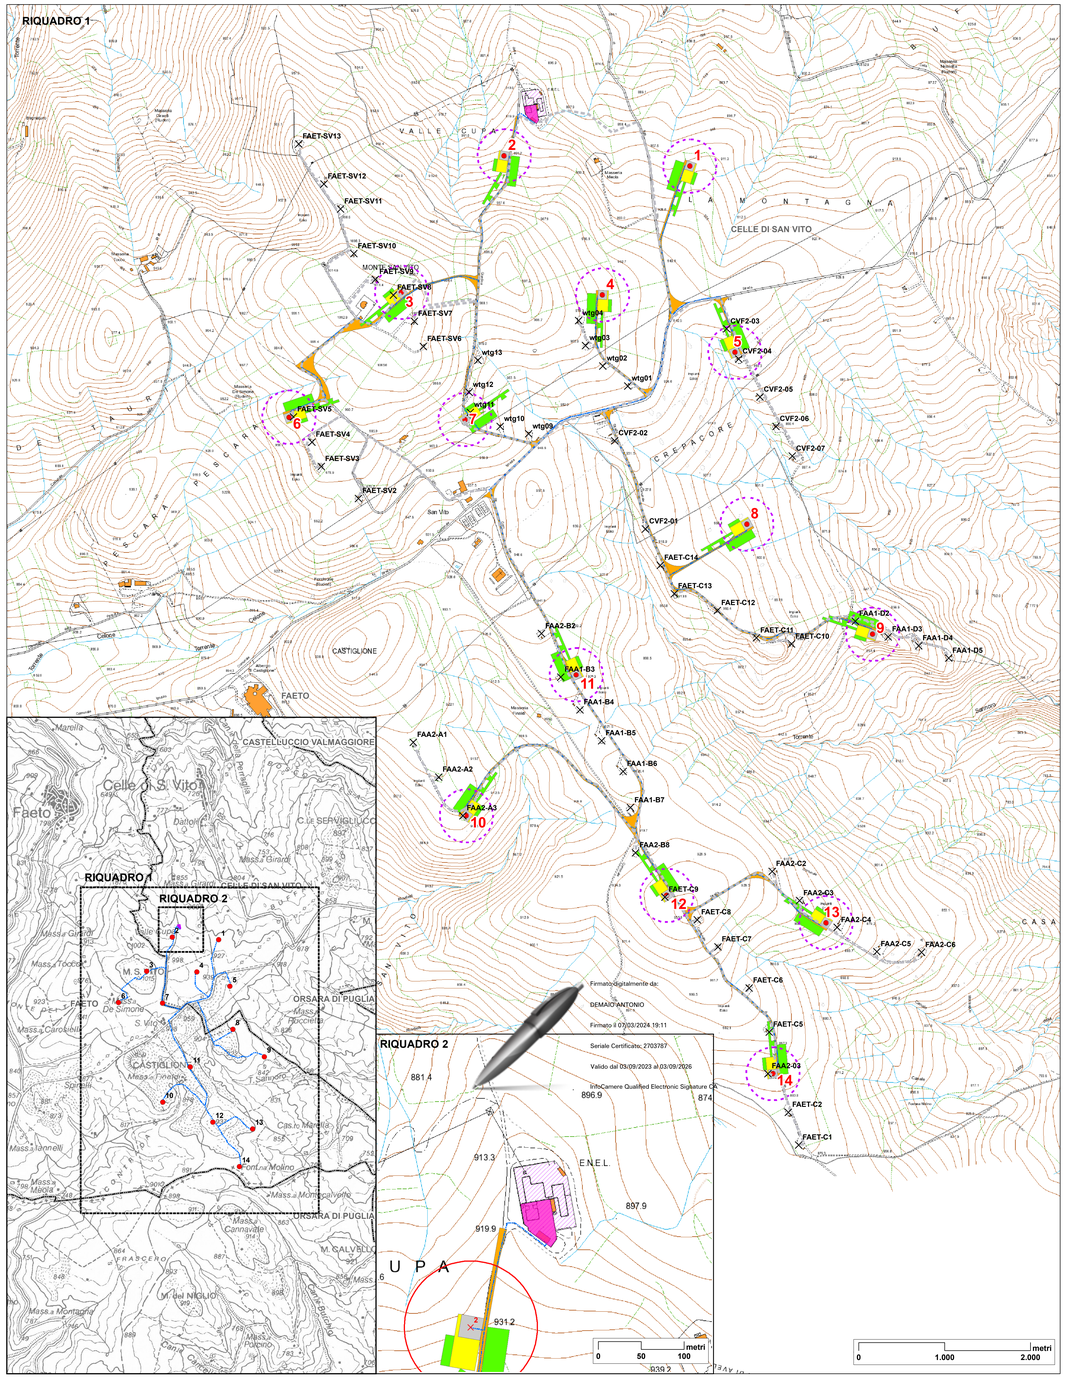
- Aerogeneratori esistenti
- cavidotto esistente