



Opere di progetto

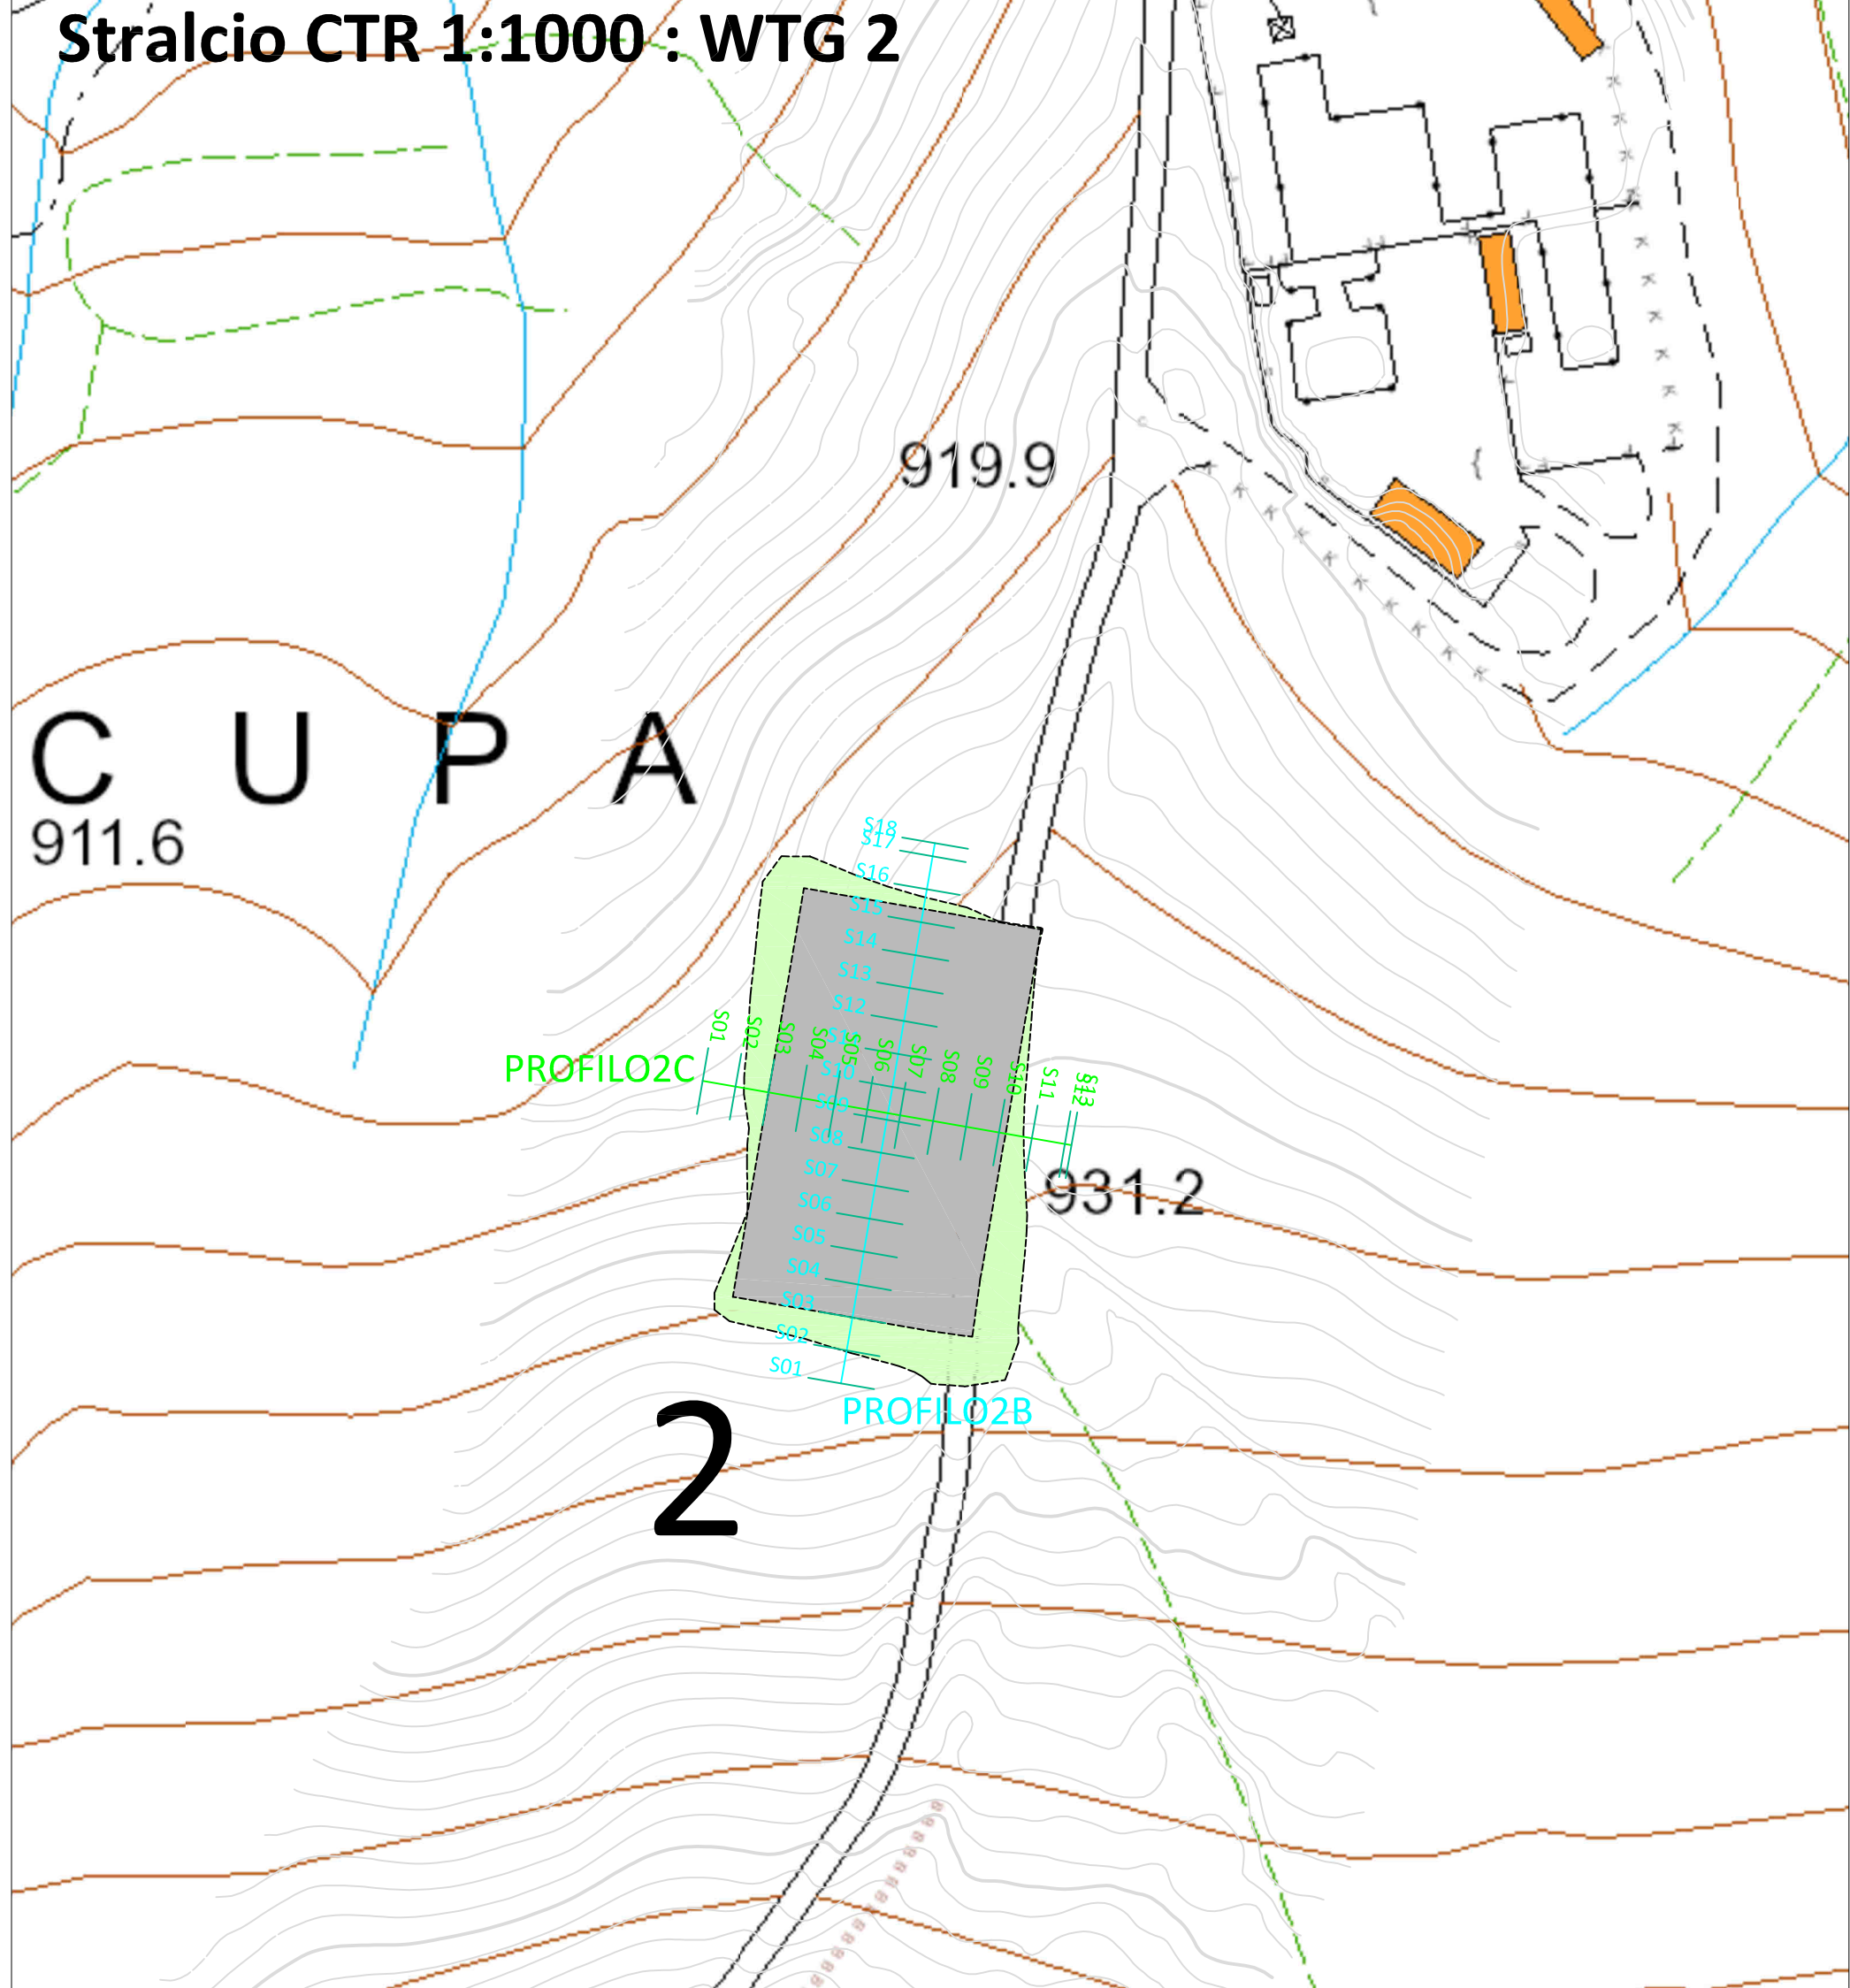

WTG 2

ID	Volumi totali (mc)		
	Volume Sterro	Volume Riporto	Eccedenza
Volume piazzola 01	1.789,051	2.509,114	711,064
Volume strada 01	1.328,660	165,150	-1.163,520

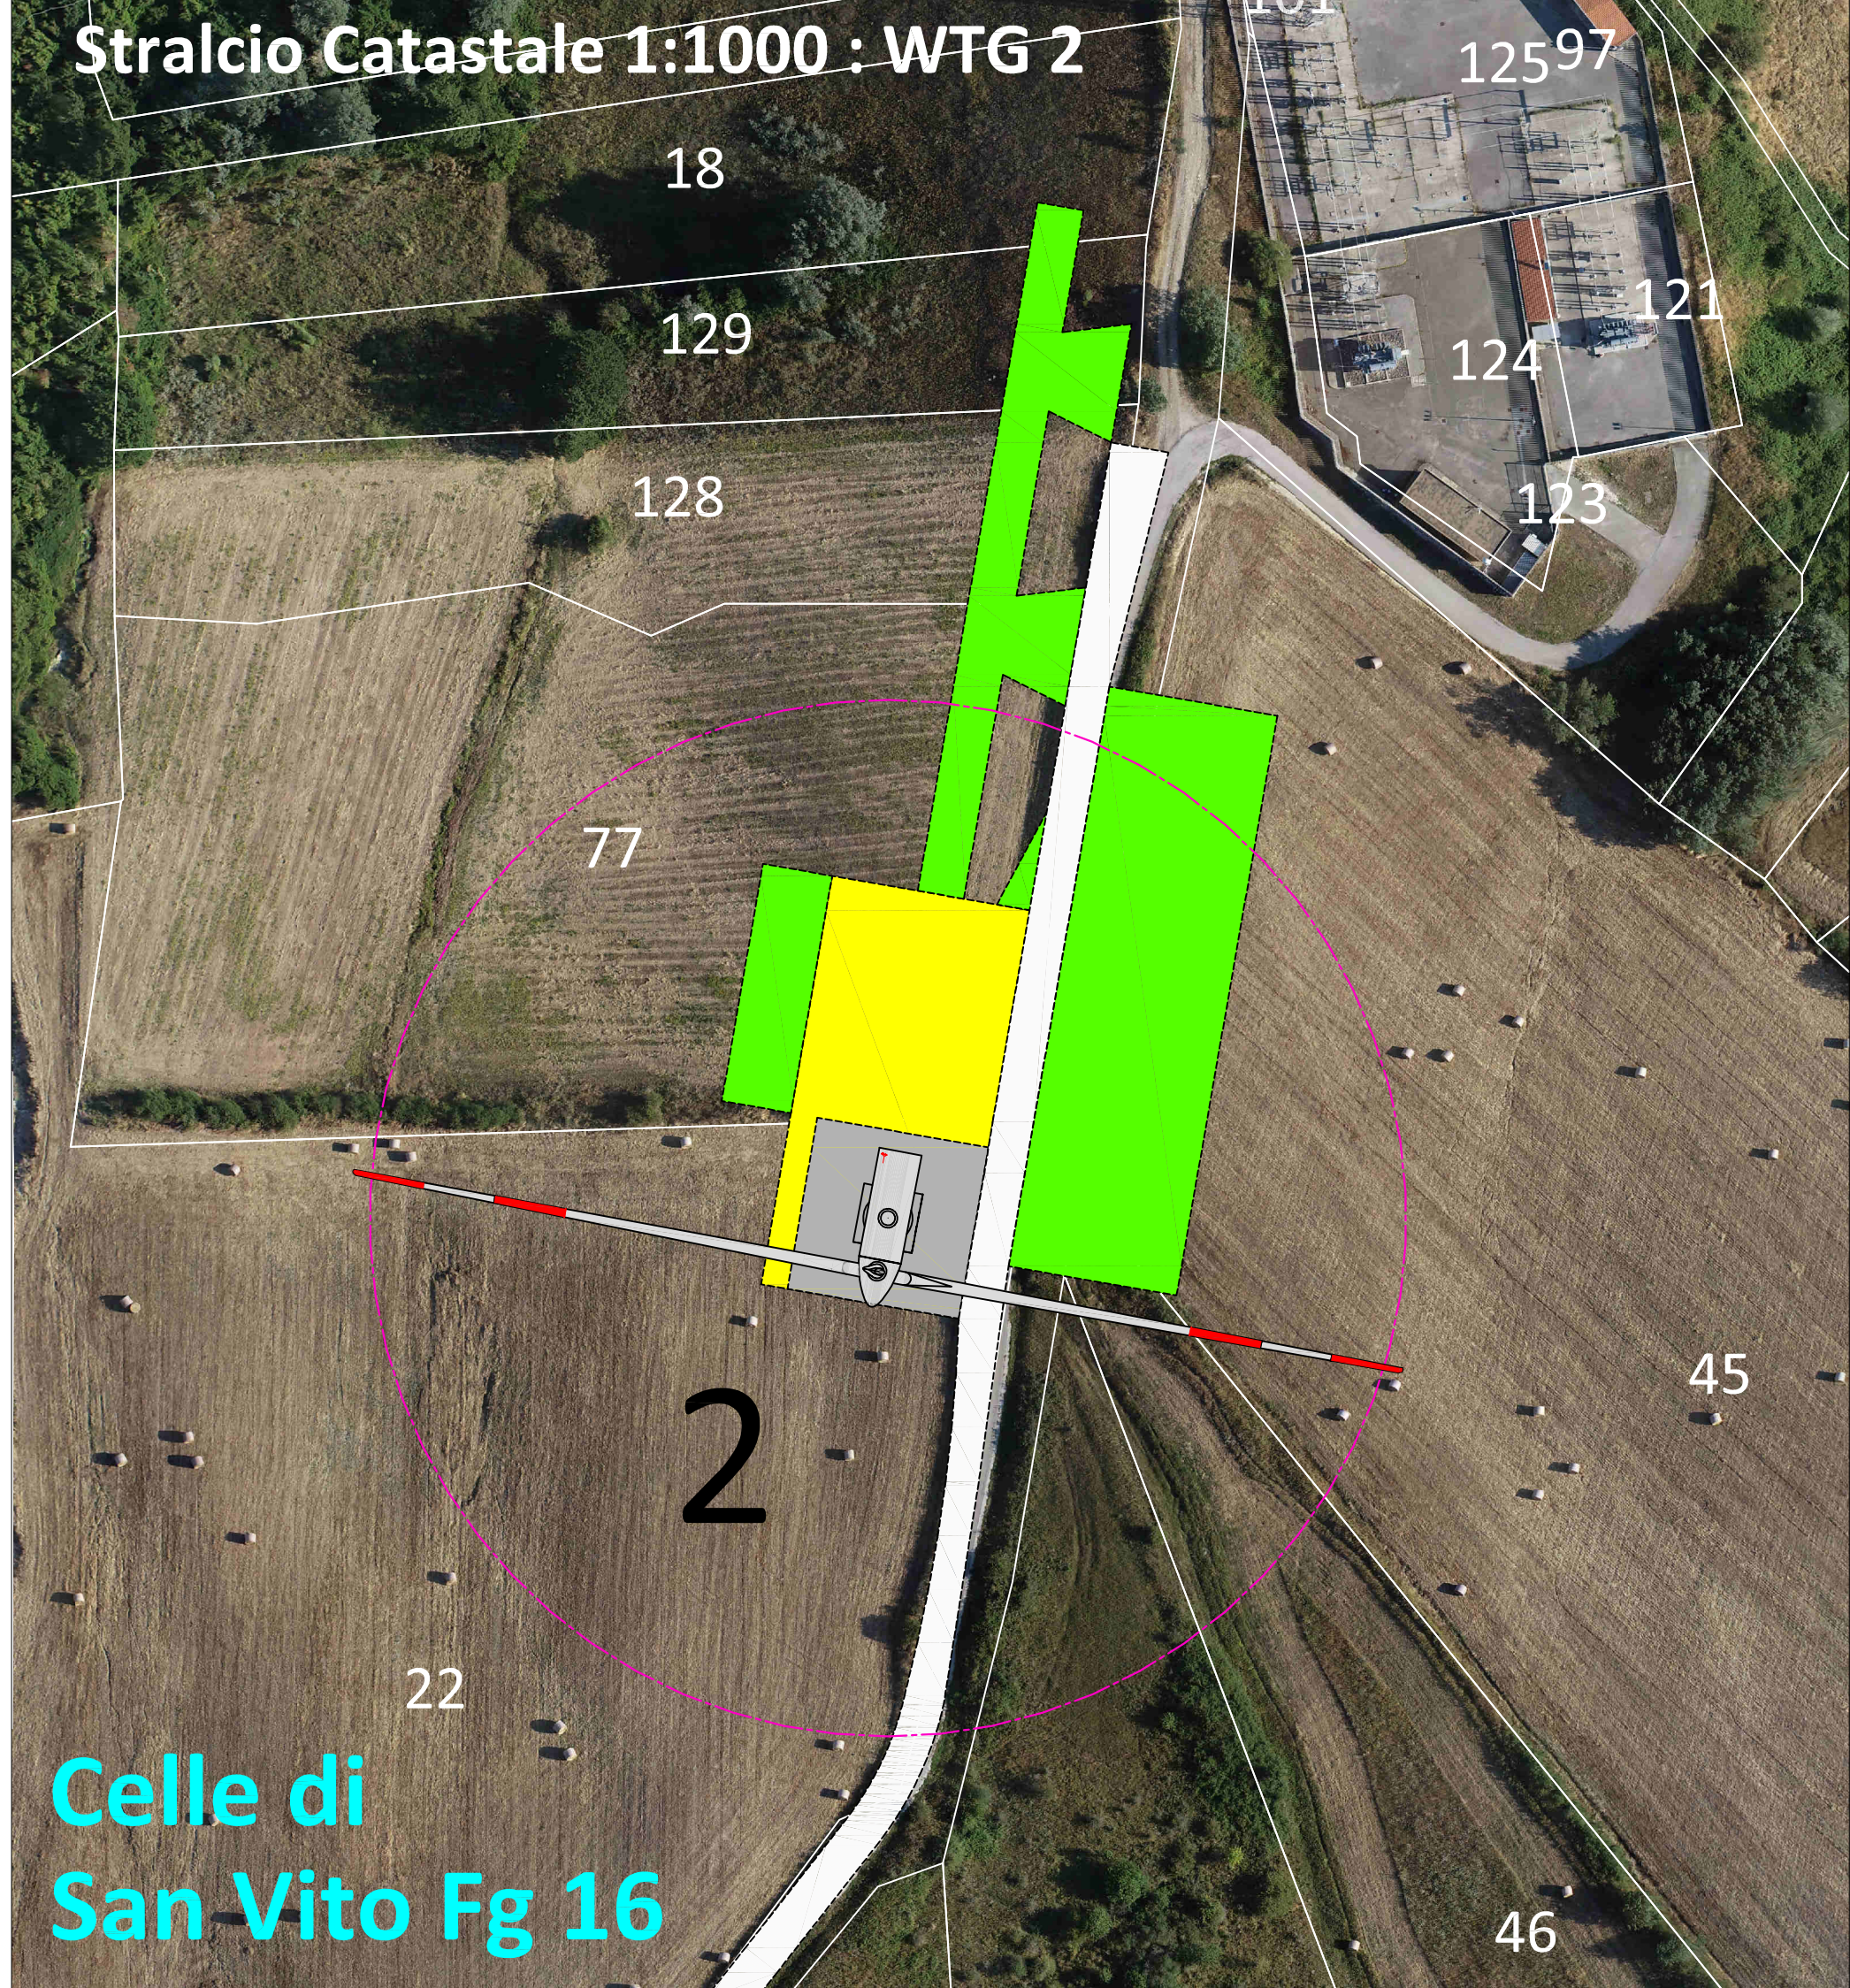