INTEGRALE RICOSTRUZIONE PARCHI EOLICI "Faeto-Celle"

ADEGUAMENTO TECNICO IMPIANTO EOLICO MEDIANTE INTERVENTO DI REPOWERING DELLE TORRI ESISTENTI E RIDUZIONE NUMERICA DEGLI AEROGENERATORI

Edison Rinnovabili Spa
Foro Buonaparte, 31 - 20121 Milano

VEGA s.r.l. LANDSCAPE ECOLOGY & URBAN PLANNING
Via Roma, 39 - 71121 Foggia (FI) - Tel. 0881.1930119 - Fax 0881.1930119
Progettazione Ambientale

Arch. Antonio Demaio
Via N. dell'Arci, 46 - 71121 Foggia (FI)
Tel./Fax 0881.1930119 - Cell. 347.1911234
E-Mail: ed.vega@gmail.com
Dott. Forestale (Progettista)

Studio di Geologia Tecnica & Ambientale
Dott.sa Geol. Giovanna Amodei
Via Parco Nervi, 4 - 71122 San Severo (FG)
Tel./Fax 0882.991703 | Cell. 347.2705220
E-Mail: giovannamodei@hotmail.it
Studio Geologico

Arch. Denora Marianna
Via Savona, 3 70022 Altamura (BA)
Tel./Fax 080.8742483 | Cell. 3319600222
E-Mail: info@studioprogettazionevecchia.it
Studio Agronomo

Dott. Forestale Luigi Lupo
Via Mario Pagano 47 - 71121 Foggia
E-Mail: luiglupo@libero.it
Dott. Forestale

Studio di Ingegneria
Dott.sa Ing. Antonella Maria Giordano
Viale degli Aviatori, 75 - 71121 Foggia
Tel./Fax 0881.0731261 | Cell. 328.2113
E-Mail: ingantonellagiordano@libero.it
Studio Idraulico

STUDIO INGEGNERIA ELETTRICA
MEZZINA dott. ing. Antonio
Via Vittorio Veneto, 1 - 71016 San Severo (FG)
Tel. 0882.339012 | Fax 0882.243061
e-mail: info@studiomezzina.net
Progettazione elettrica

Archeologica s.r.l.
Via Lucania, 3
Dott. Vincenzo Ficarelli - Dott.ssa Chiara Fazzo
Tel. 0881.912924
E-Mail: info@archeologica.it
Rischio archeologico

Progetto di integrale Ricostruzione di n. 1 impianto eolico composto da 14 aerogeneratori da 6,6 MW per una potenza complessiva di 92,4 MW nei Comuni di Faeto e Celle di San Vito e relative opere di connessione alla località "Monte S.Vito - Ciuccia - Crepacore" con smantellamento di n. 60 aerogeneratori di potenza in esercizio pari a 33,75 MW.

Oggetto

Titolo elaborato: VIA_02_R2P8522-INTERFA_Planimetria e soluzione interferenza

Titolo: VIA_02_Tavola progetto definitivo

Descrizione Elaborato: Planimetria e soluzione interferenza

Rev	Data	Oggetto della revisione	Elaborazione	Verifica	Approvazione
00	Novembre 2023	Emissione per progetto definitivo	VEGA	Arch. A. Demaio	Edison Rinnovabili SpA

Scala: 1:5.000 — Integrale Ricostruzione Faeto - Celle

Formato: — Codice progetto A.U.: R2P8522_I

Opere di progetto
- Aerogeneratori
- Ingombro d=155
- Plinto
- Cavidotto
- Piazzola
- Strade
- Stazione Utente
- Stazione Elettrica

Opere di connessione
- Stazione Utente
- Stazione Elettrica

Altre informazioni
- Limiti comunali

Interferenze
- Reticolo idrografico del PAI
- Gasdotto

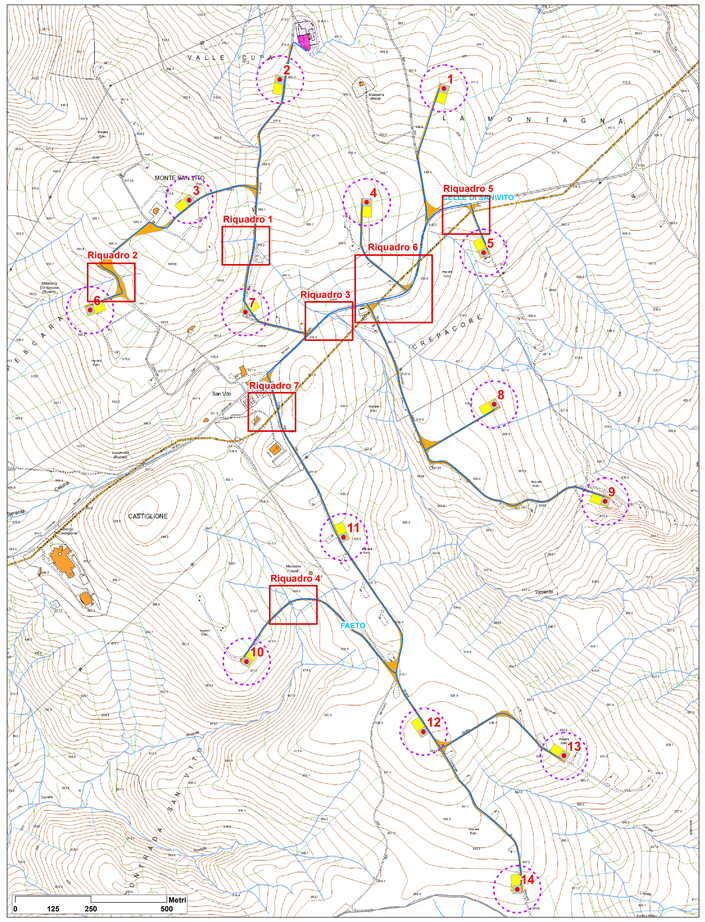

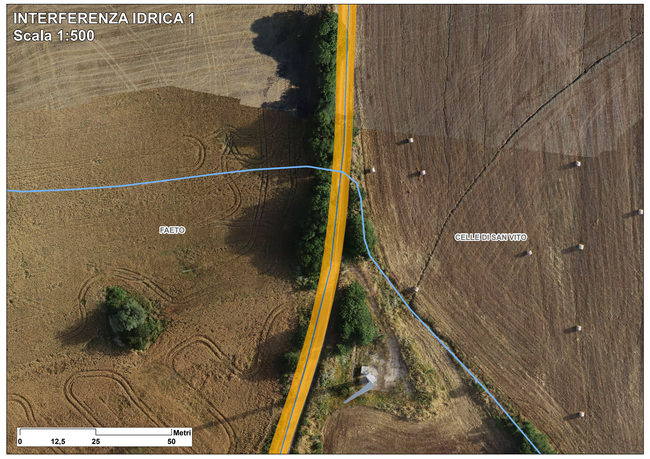

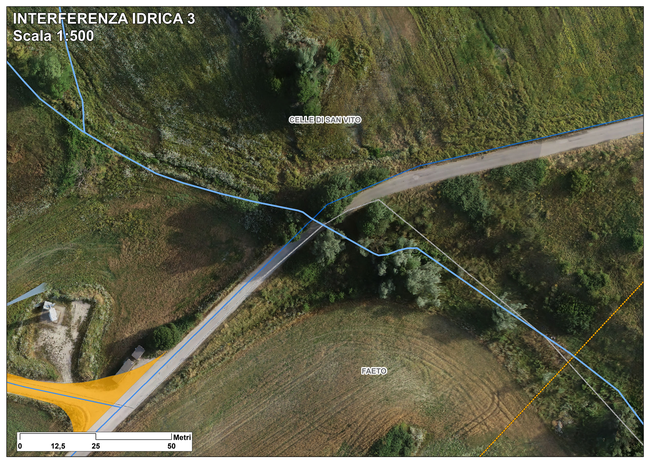

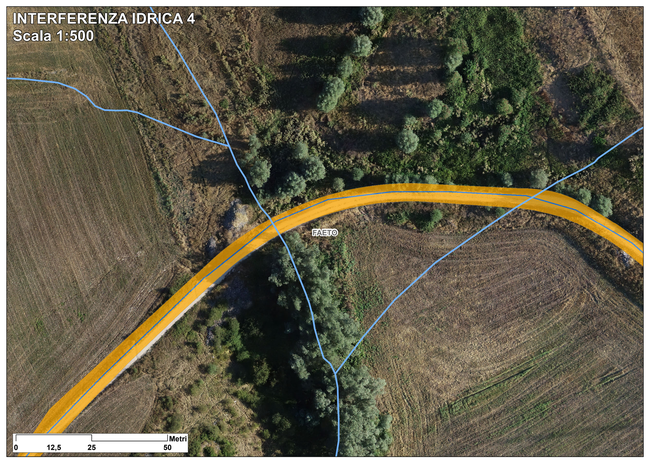

Risoluzione Interferenza Stradale - Scala 1:200

Asse profilo strada 1A

Altezze: 1:1000

Lunghezze: 1:1000

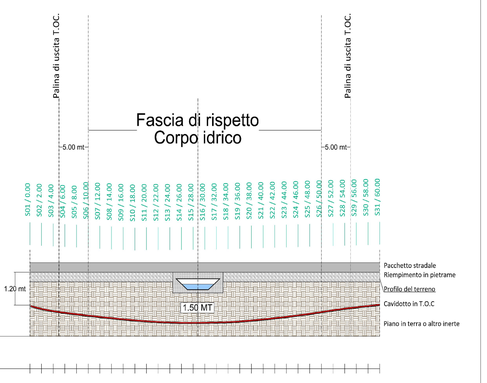
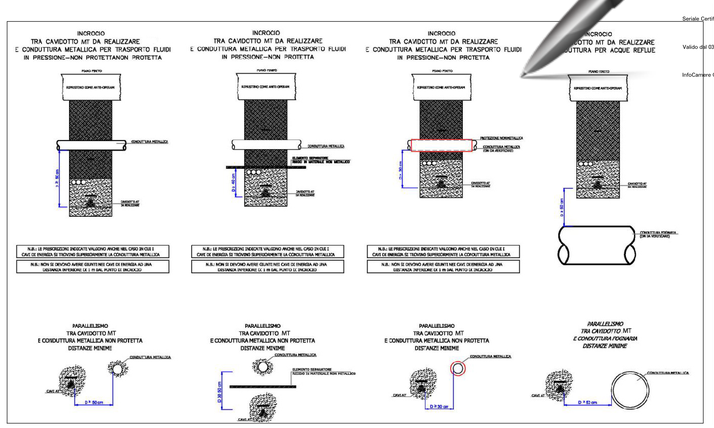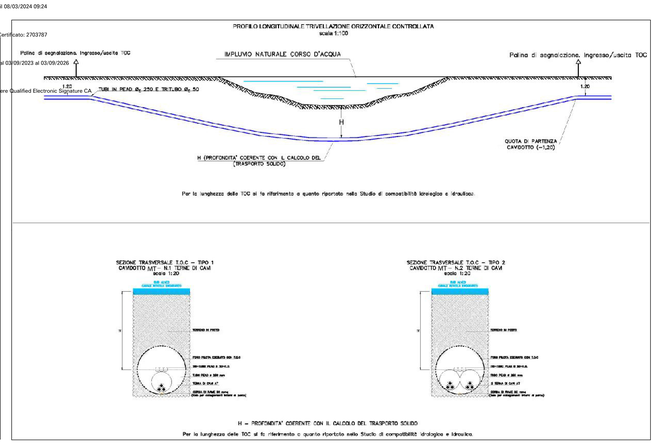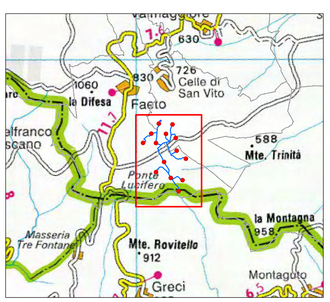
Firmato digitalmente da:
DEMAIO ANTONIO
Firmato il 08/03/2024 09:24
Seriale Certificato: 2703787
Valido dal 03/09/2023 al 03/09/2026
InfoCamere Qualified Electronic Signature CA