


Legenda	
	Area produttore Edison Rinnovabili S.P.A.
	Aerogeneratori
	Cavidotto interrato in MT 18/30 kV: Una Terna - Posa mediante scavo a trincea
	Cavidotto interrato in MT 18/30 kV: Due Terne - Posa mediante scavo a trincea
	Cavidotto interrato in MT 18/30 kV: Tre Terne - Posa mediante scavo a trincea
	Cavidotto interrato in MT 18/30 kV: Quattro Terne - Posa mediante scavo a trincea
	Cavidotto interrato in MT 18/30 kV: Cinque Terne - Posa mediante scavo a trincea
	Cavidotto interrato in MT 18/30 kV: Sei Terne - Posa mediante scavo a trincea
	Cavidotto interrato in MT 18/30 kV: Sette Terne - Posa mediante scavo a trincea

Tipici scavo a trincea su terreno - Scala 1:50

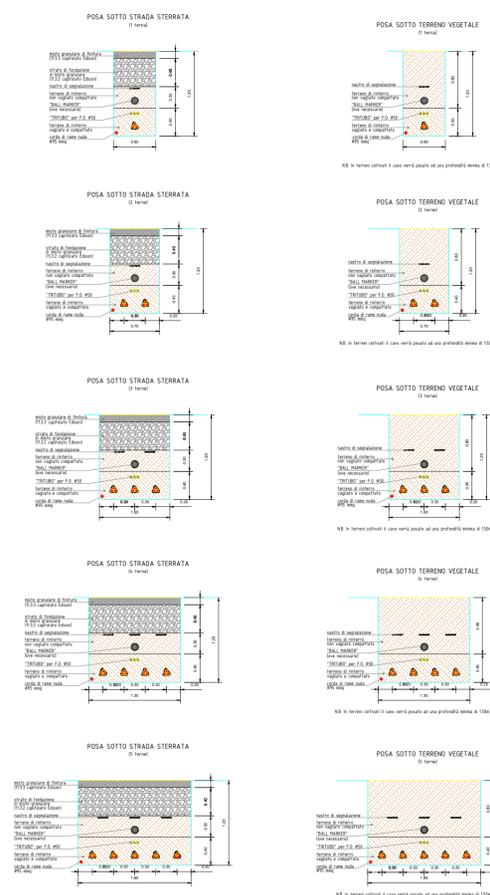

**INTEGRALE RICOSTRUZIONE PARCHI EOLICI "Faeto-Celle"**

**ADEGUAMENTO TECNICO IMPIANTO EOLICO MEDIANTE INTERVENTO DI REPOWERING DELLE TORRI ESISTENTI E RIDUZIONE NUMERICA DEGLI AEROGENERATORI**

Edison Rinnovabili Spa  
Foro Buonaparte, 31 - 20121 Milano

Programmazione Coordinamento	<p><b>VEGA sas</b> LANDSCAPE ECOLOGY &amp; URBAN PLANNING Via T. Scalo 1203   71019 San Severo (FG) Tel. 0882.228072   Fax 0882.243651 E-Mail: info@studiodomezzina.net</p>	Studi Ambientali e Progettazioni	Arch. Antonio Demaio Via N. degli Carrari, 48 - 71121 Foggia (FG) Tel. 0881.750251   Fax 0881.750412324 E-Mail: at.demaio@gmail.com		
Studio Geologico-Idrogeologico	Studio di Geologia Tecnica & Ambientale Dott.ssa Geol. Giovanna Amedei Via Pietro Nenni, 4 - 71012 Rodi Garganico (FG) Tel./Fax 0884.965793   Cell. 347.5282559 E-Mail: giovannaamedei@iscali.it	Studio Acustico	Arch. Denora Marianna Via Savanna, 3 71022 Algamura (BA) Tel./Fax 080.9162455   Cell. 3315900322 E-Mail: info@studioprogettazioneacustica.it		
Studi Naturalistici e Forestali	Dott. Forestale Luigi Lupo Via Mario Pagano 47 - 71121 Foggia E-Mail: lugilupo@libero.it	Studio Idraulico	Studio di ingegneria Dott.ssa Ing. Antonella Giordano Viale degli Aviatori, 73 - 71121 Foggia Tel./Fax 0881.070126   Cell. 3315900322 E-Mail: lauragordano@studiosg.it		
Programmazione elettrica	STUDIO INGEGNERIA ELETTRICA MEZZINA dott. ing. Antonio Via T. Scalo 1203   71019 San Severo (FG) Tel. 0882.228072   Fax 0882.243651 e-mail: info@studiodomezzina.net	Studio antropologico	Archeologica s.r.l. Il presidente Dott. Vincenzo Ficco Tel. 0881.750334 E-Mail: info@archeologicaest.com		
Opera	Progetto di Integrale Ricostruzione di n. 1 impianto eolico composto da 14 aerogeneratori da 6,6 MW per una potenza complessiva di 92,4 MW nei Comuni di Faeto e Celle di San Vito e relative opere di connessione alla località "Monte S.Vito - Ciuccia - Crepacore" con smantellamento di n. 60 aerogeneratori di potenza in esercizio pari a 33,75 MW.				
Oggetto	Nome Elaborato: VIA_02_R2P8522-CESM_Cabina di smistamento	Foglio: VIA_02_Elaborati elettrici di rete			
	Descrizione Elaborato: Cabina di smistamento				
00	Novembre 2023	Emissione per progetto definitivo	VEGA	Arch. A. Demaio	Edison Rinnovabili SpA
Rev.	Data	Oggetto della revisione	Elaborazione	Verifica	Approvazione
Scala:	Integrale Ricostruzione Faeto - Celle				
Formato:	Codice progetto AU   R2P8522				