



PIANTA
SCALA 1:50

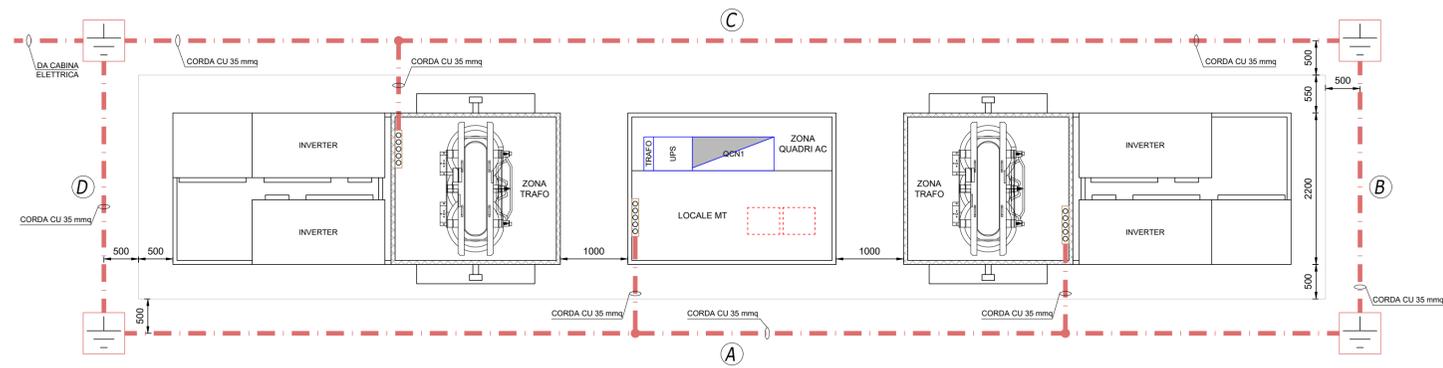


LEGENDA	
simbolo grafico	descrizione simbolo
	Pozzetto di terra 40x40cm con dispersore verticale I=2.5m
	Nodo di terra
	Corda di rame nudo sez. 35mmq


PROSPETTO A
SCALA 1:50

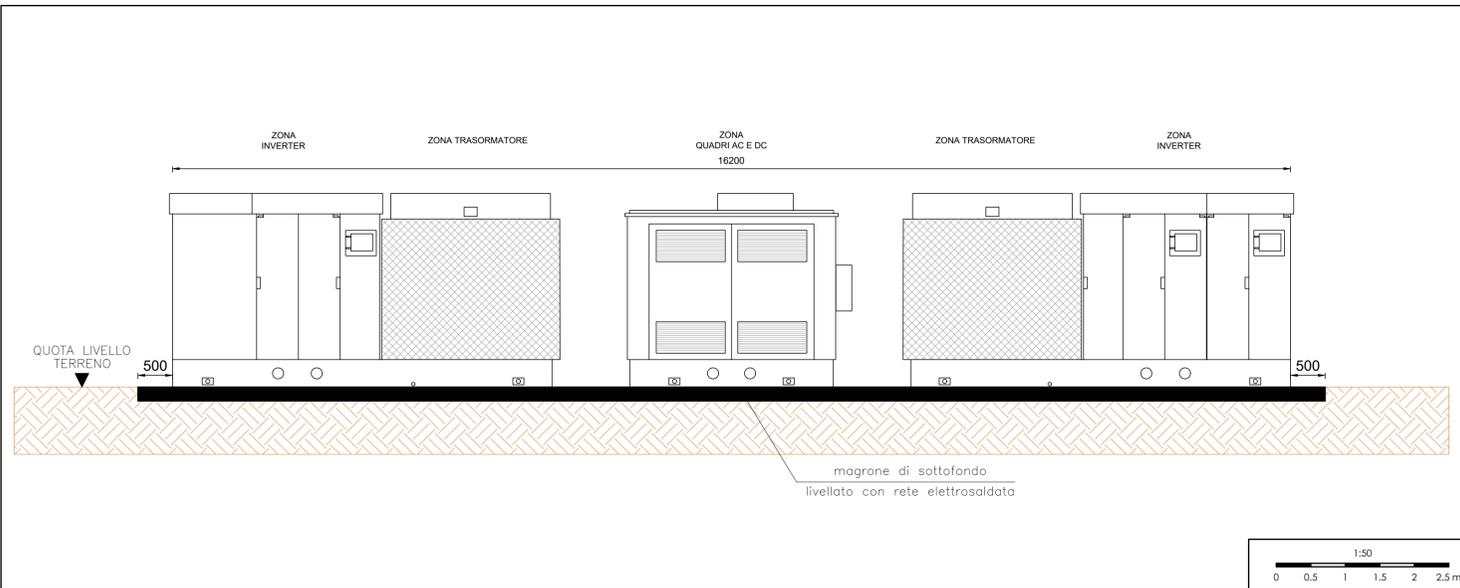


PROSPETTO B
SCALA 1:50

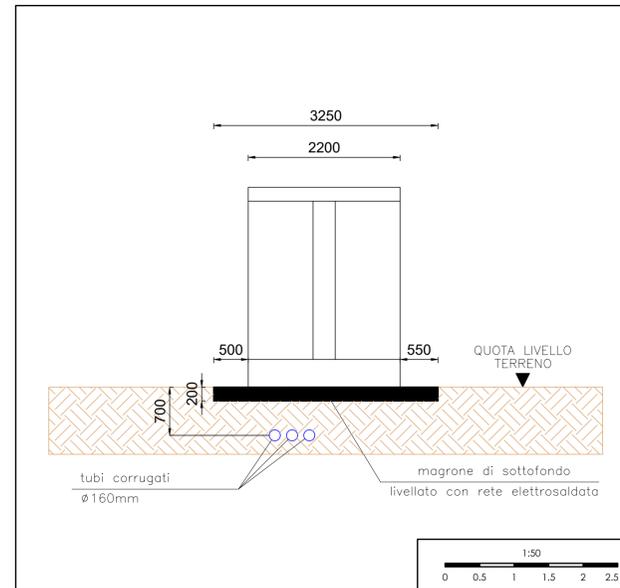

PROSPETTO C
SCALA 1:50

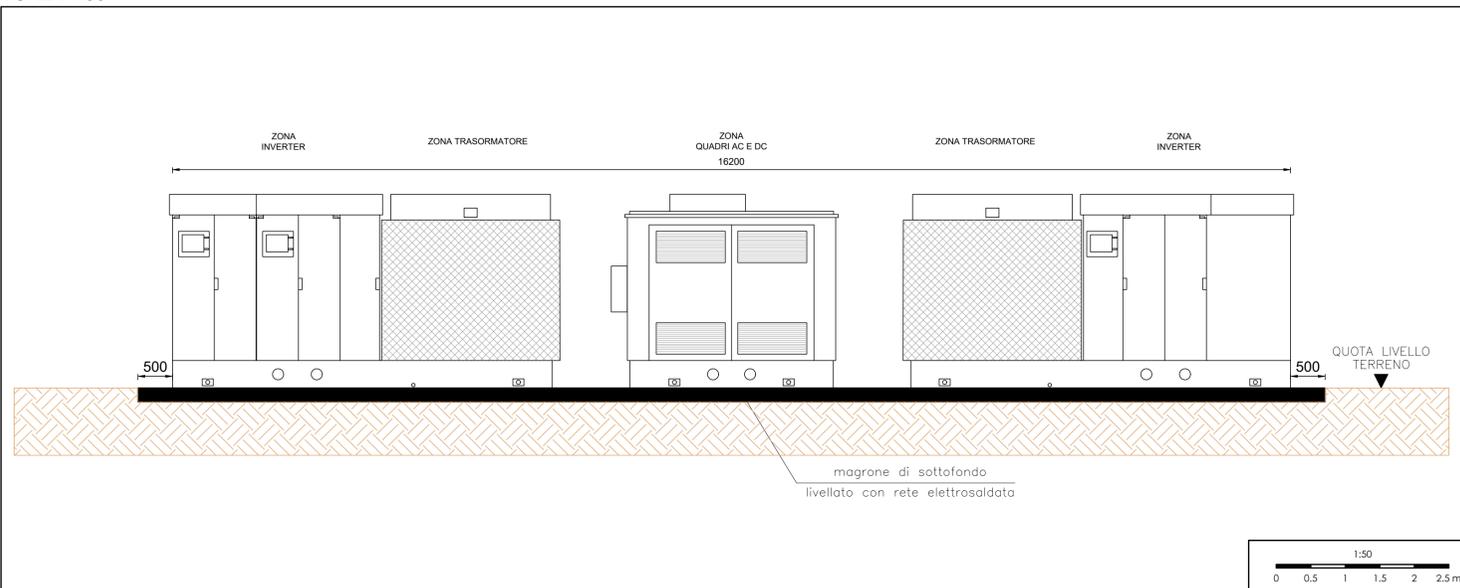

PROSPETTO D
SCALA 1:50

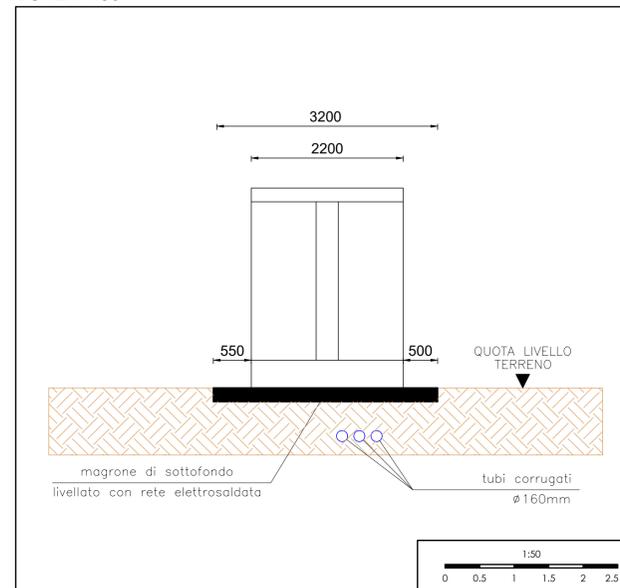

PROGETTO DEFINITIVO

COMUNE DI COSTA DI ROVIGO (RO)

IMPIANTO FOTOVOLTAICO CONNESSO ALLA RETE
ELETTRICA PER VENDITA DI ENERGIA

LAYOUT INVERTER

TAVOLA: F.F1.b3.3	SCALA: 1:50	NOME FILE: 0707-I60-DEg-F.F1.b3.3_R01-01
-----------------------------	-----------------------	---

COMMITTENTE: AIEM GREEN S.r.l. Viale C. Alleati d'Europa 9/G 45100 ROVIGO (RO) P.IVA 01627270299	PROPRIETARI: • Costa Sviluppo S.p.a. C.F. e P.IVA 03929530289	PROGETTAZIONE: Via Davila, 7 35028 Piova di Sappada (PD) P.IVA 04048490280 Tel. 0425/1900552 email: info@progettando.tech Progettista: Dott. Ing. Dario Turolla
--	---	---

Revisione	Data	Note	Redatto	Controllato	Approvato
00	MAGGIO 2023	Prima emissione	LV	FG	DT
01	MARZO 2024	Prima revisione	LV	FG	DT

TUTTI I DIRITTI SONO RISERVATI
Questo documento è di proprietà di Progettando s.r.l. e sullo stesso si riserva ogni diritto. Pertanto questo documento non può essere copiato, riprodotto, comunicato o divulgato ad altri o usato in qualsiasi maniera, nemmeno per fini sperimentali, senza autorizzazione scritta di Progettando s.r.l. Su richiesta dovrà essere prontamente reinvio a Progettando s.r.l.