




Prospetto laterale - scala 1:50

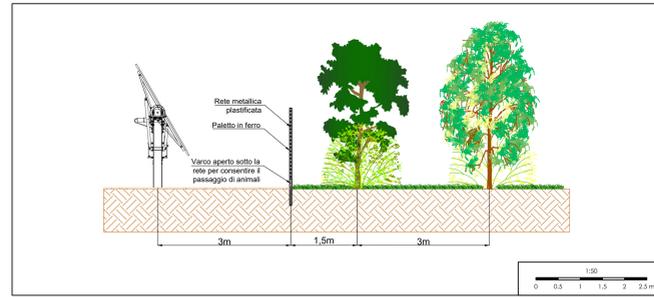


Prospetto frontale - scala 1:50

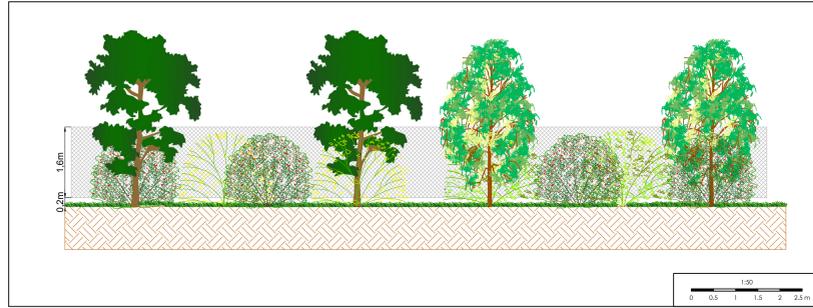

Schema piantumazione - scala 1:50

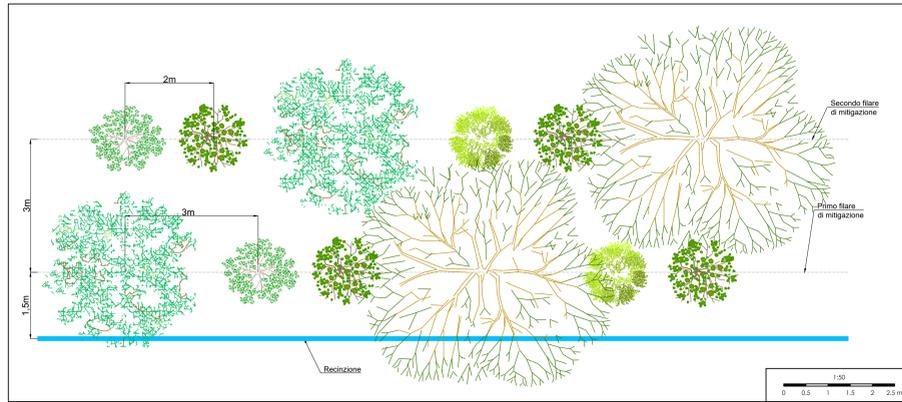


SPECIE DI PIANTE UTILIZZATE PER LA MITIGAZIONE

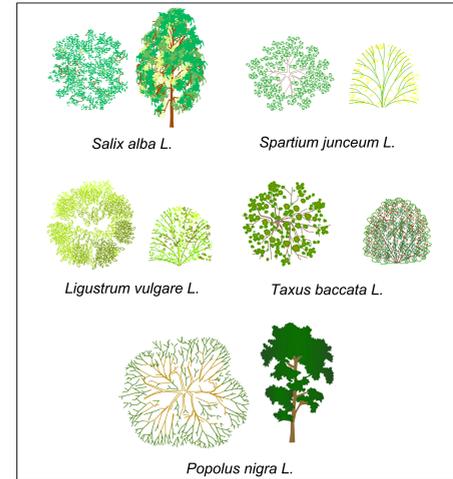

Si prevede la piantumazione lungo il perimetro di specie autoctone: Salix Alba, Populus Nigra, Ligustrum Vulgare, Taxus Baccata e Spartium Junceum. Gli esemplari saranno disposti in una configurazione a doppio filare, come riportato nello schema soprastante, e la mitigazione sarà predisposta all'esterno della recinzione dell'impianto agrifotovoltaico.

PLANIMETRIA IMPIANTO - Scala 1:1500

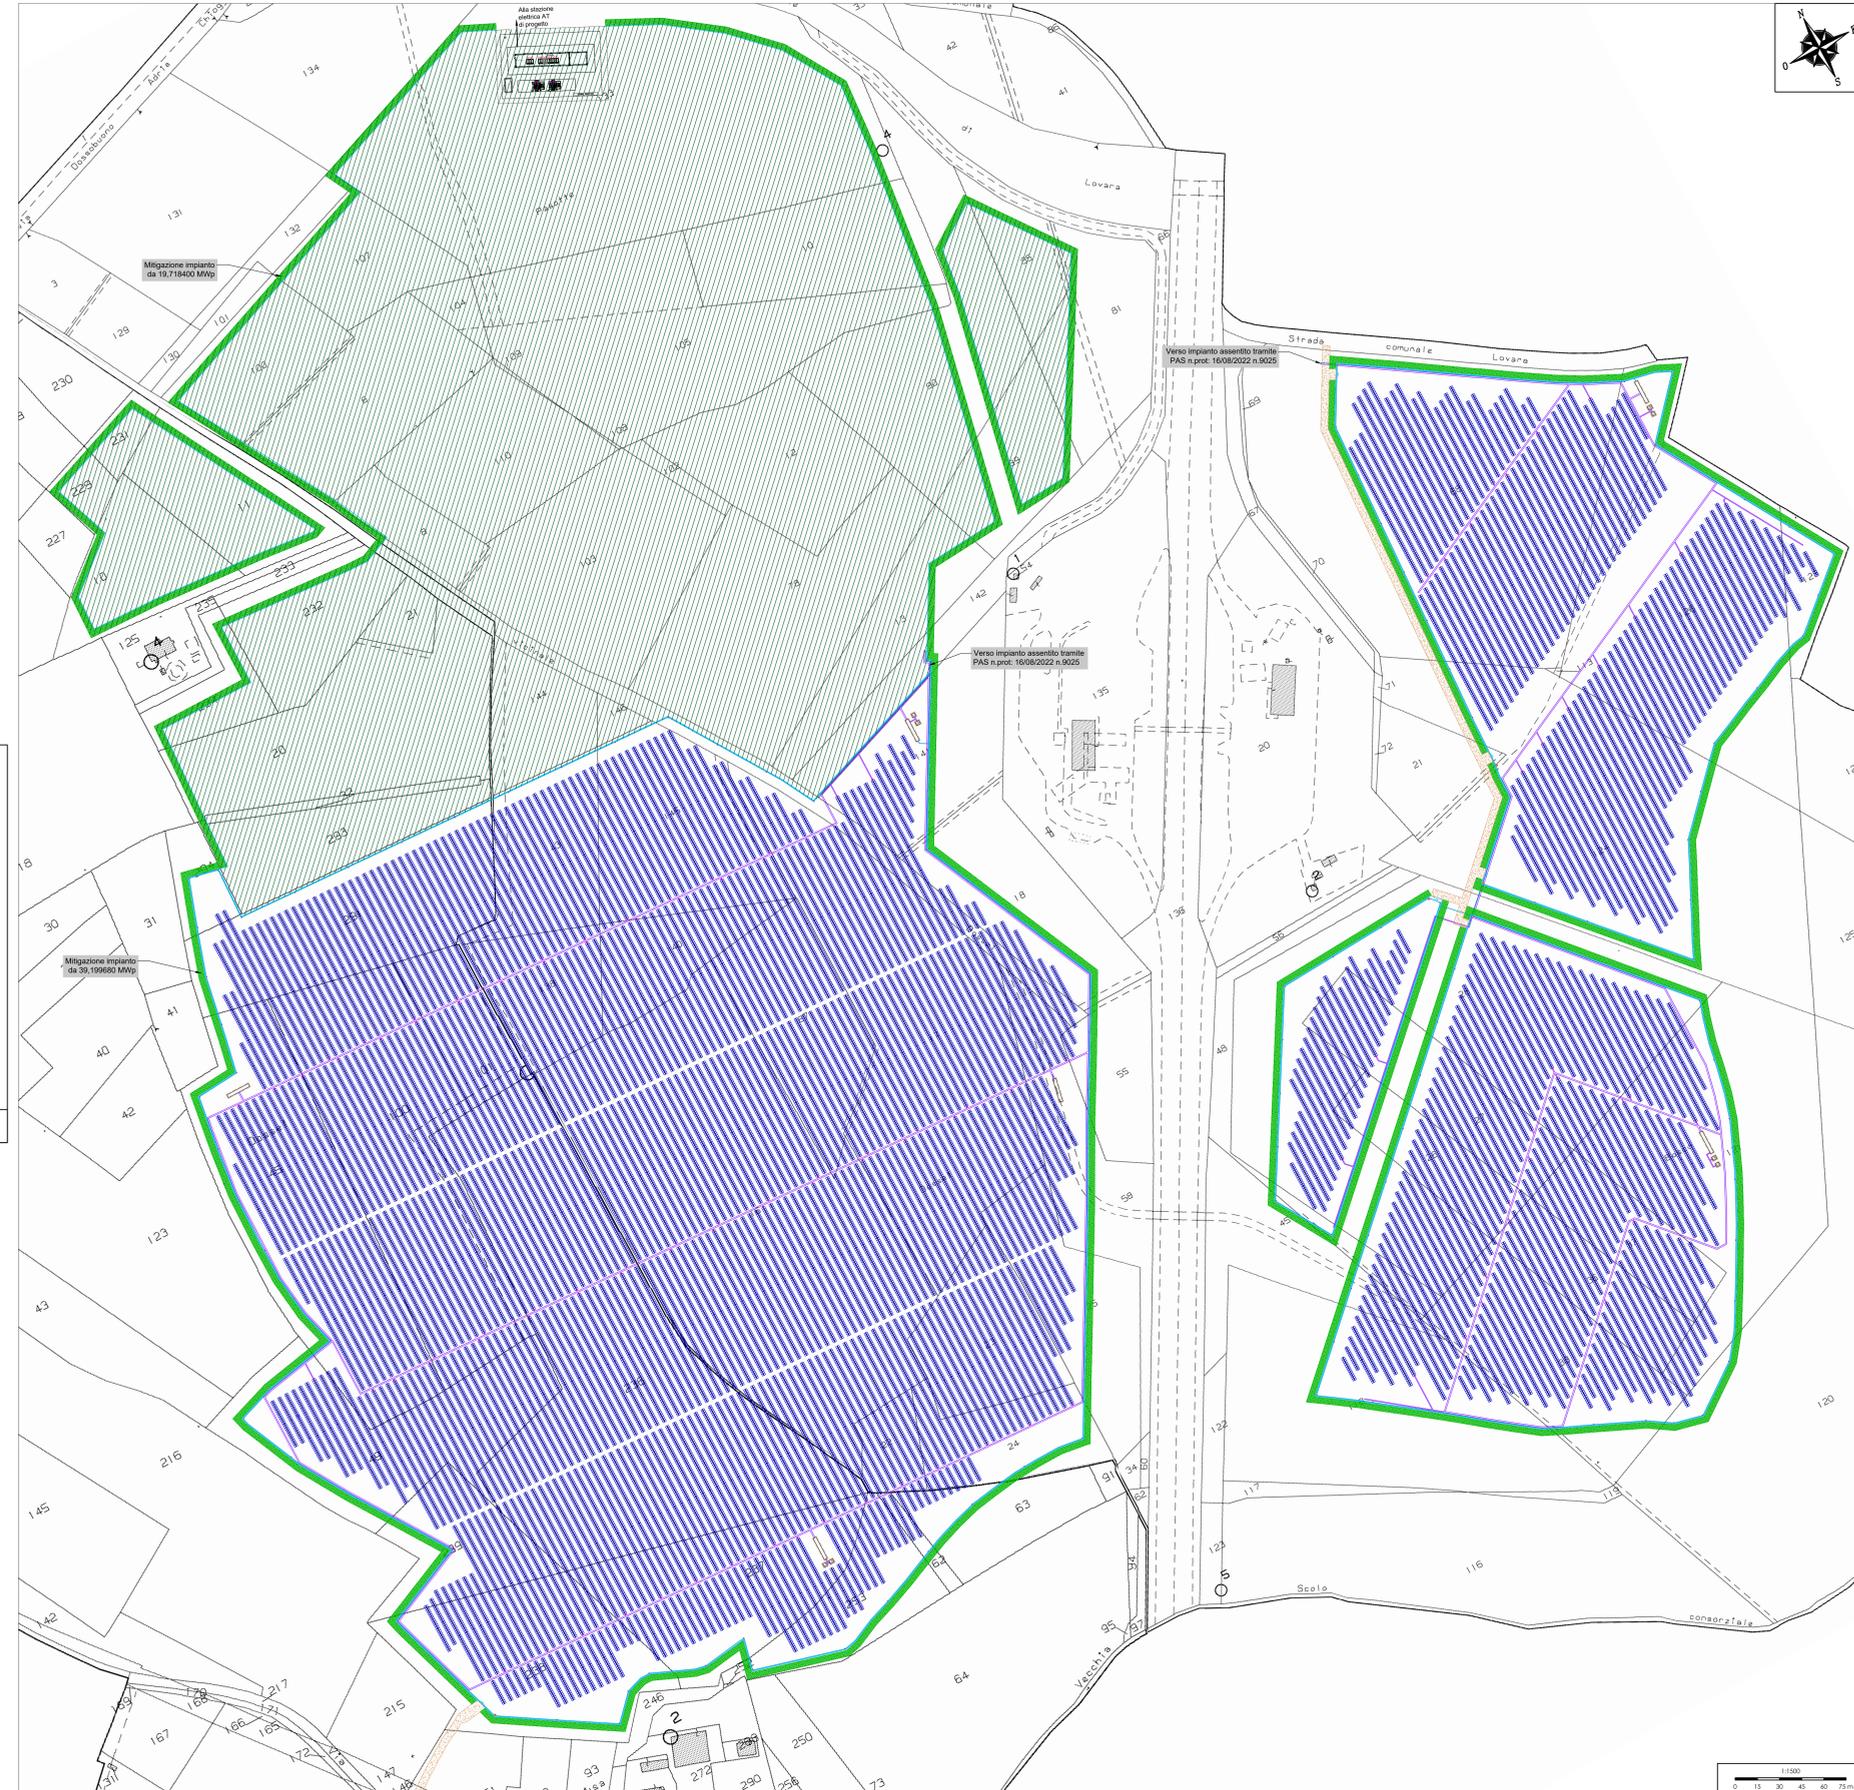

simbolo grafico	descrizione simbolo
	Stazione elettrica produttiva AT/MT assesto tramite PAS n. prot. 16/08/2022 n. 9025
	Area impianto fotovoltaico assesto tramite PAS n. prot. 16/08/2022 n. 9025
	Cabroinverter
	Luogo per mitigazione
	Luogo storage/pannelli
	Recinzione impianto fotovoltaico in oggetto
	Concilio di accesso lunghezza 5m
	Stringbox
	Modulo fotovoltaico
	Proiettore per illuminazione esterna
	Telecamera per videosorveglianza
	Scavo distribuzione generale
	Scavo servizi outdoor
	Mitigazione impianto in oggetto
	Passeo carrabile



PROGETTO DEFINITIVO  
 COMUNE DI COSTA DI ROVIGO (RO)  
 IMPIANTO FOTOVOLTAICO CONNESSO ALLA RETE ELETTRICA PER VENDITA DI ENERGIA  
 OPERE DI MITIGAZIONE

TAVOLA: F.F1.b3.6	SCALA: -	NOME FILE: 0707-160-Deg-F.F1.b3.6_R01-02
COMMITTENTE: AEM GREEN SRL Via C. Alesi d'Europa 8/G 45100 ROVIGO (RO) P.IVA 01627270299	PROPRIETARI: Costa Sviluppo S.p.A. C.F. e P.IVA 03529530289	PROGETTAZIONE: Via Dante, 7 35038 PAVULLA D'ADDA (PD) P.IVA 04848490290 Tel. 0425/190555 email: info@progettando.tech Progettista: Dott. Ing. Danilo Turilli
Revisione 02 01	Conte MAGGIO 2023 MARZO 2024	Nota Ritiro anteprima Primo revisione
Redatto ST	Controllato VM	Approvato FG DT

TUTTI I DIRITTI RISERVATI  
 Questo documento è di proprietà di Progettando s.r.l. e sotto stesso si riserva ogni diritto. Pertanto questo documento non può essere copiato, riprodotto, comunicato o divulgato ad altri o usato in qualsiasi maniera, nemmeno per fini sperimentali, senza autorizzazione scritta di Progettando s.r.l. Su richiesta dovrà essere prioritariamente reindirizzato a Progettando s.r.l.