



simbolo grafico	descrizione simbolo
	Stazione elettrica produttore AT/MT assentiata tramite PAS n. prot. 16/08/2022 n.9025
	Area impianto fotovoltaico assentiata tramite PAS n. prot. 16/08/2022 n.9025
	Cabina inverter
	Località per irrigazione
	Località storage/serbatoi
	Recinzione impianto fotovoltaico in oggetto
	Cancellato di accesso lunghezza em
	Stringbox
	Modulo fotovoltaico
	Proiettore per illuminazione esterna
	Telecamera per videosorveglianza
	Scavo distribuzione generale
	Scavo servizi ausiliari
	Mitigazione impianto in oggetto
	Passo canale
	Gasdotto e relativa fascia di rispetto

SEZIONE ATTRAVERSAMENTO GASDOTTO DEL CAVIDOTTO ENEL - Scala 1:20

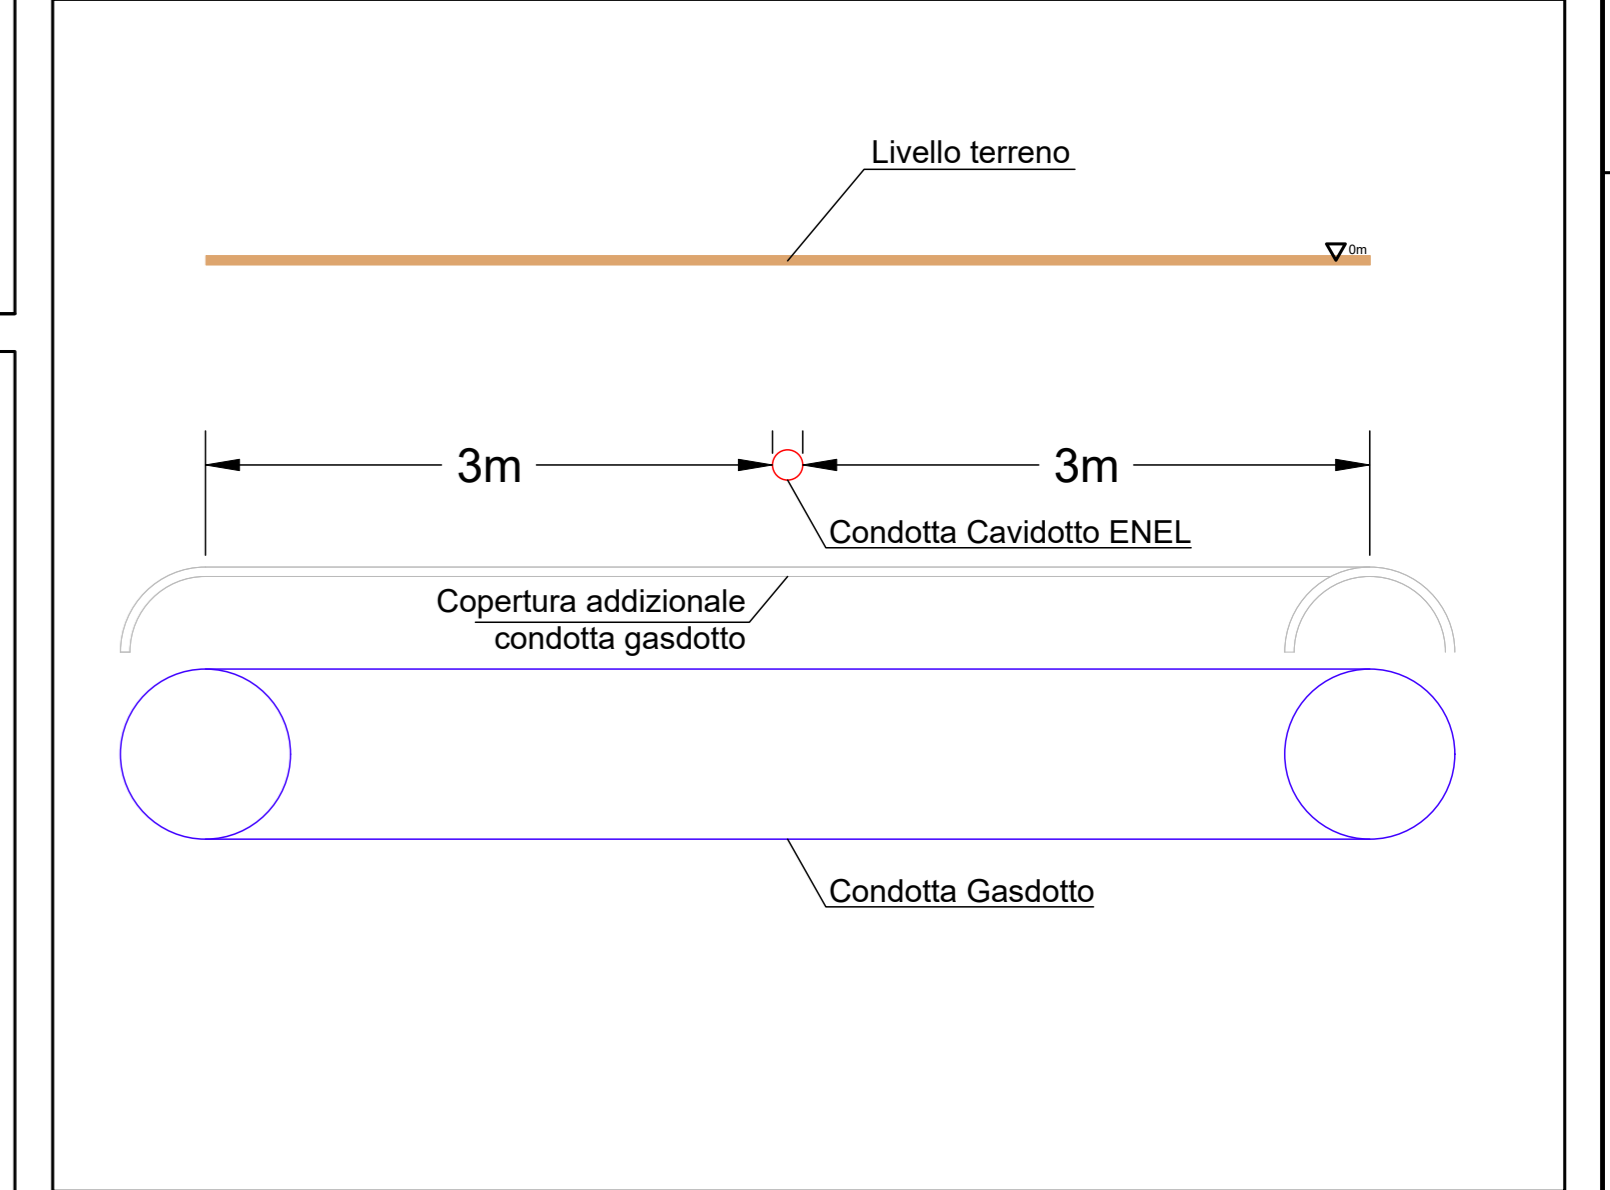

SEZIONE ATTRAVERSAMENTO GASDOTTO DELLE LINEE BT DELL'IMPIANTO - Scala 1:20

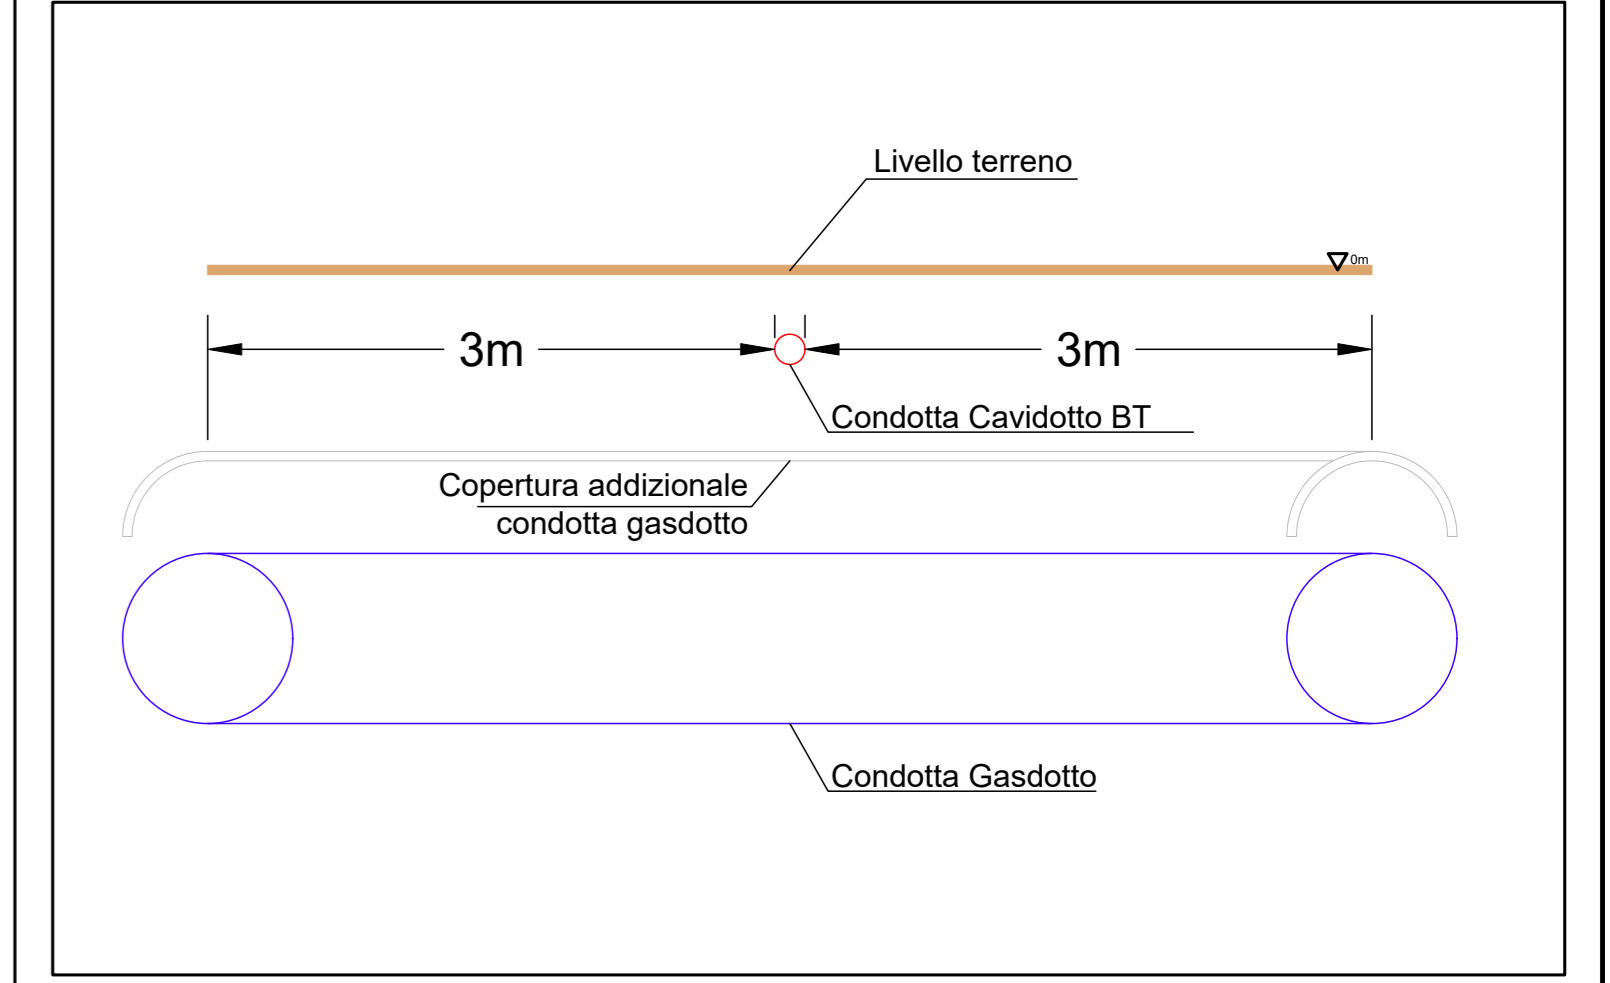

PROGETTO DEFINITIVO
COMUNE DI COSTA DI ROVIGO (RO)
IMPIANTO FOTOVOLTAICO CONNESSO ALLA RETE ELETTRICA PER VENDITA DI ENERGIA
PLANIMETRIA E PARTICOLARI ATTRAVERSAMENTO GASDOTTO

TAVOLA: F.F1.b3.17	SCALA: VARIE	NOME FILE: 0707-160-DEg-F.F1.b3.17_R01-01			
COMMITTENTE: AIEM GREEN S.r.l. Via C. Mattei d'Europa 9/G 45100 ROVIGO (RO) P.IVA 01627210289	PROPRIETARI: Costa Sviluppo S.p.a. C.F. e P.IVA 0392530289	PROGETTAZIONE: Via Darda, 7 35026 PROVENEZIO (PD) P.IVA 04084600280 Tel. 0425/1960552 email: info@progettando.tech Progettista: Dott. Ing. Dario Turilla			
Revisione	Data	Note	Redatto	Controllato	Approvato
00	MAGGIO 2023	Prima emissione	LV	FG	DT
01	MARZO 2024	Prima revisione	LV	FG	DT

TUTTI I DIRITTI SONO RISERVATI.
 Questo documento è di proprietà di Progettando s.r.l. e tutto stesso si riserva ogni diritto. Pertanto questo documento non può essere copiato, riprodotto, comunicato o divulgato ad altri in qualsiasi maniera, nemmeno per fini sperimentali, senza autorizzazione scritta di Progettando s.r.l. Su richiesta dovrà essere prontamente reinvio a Progettando s.r.l.