




SEZIONE TIPOLOGICA COMPARTO 1 - SCALA 1:100

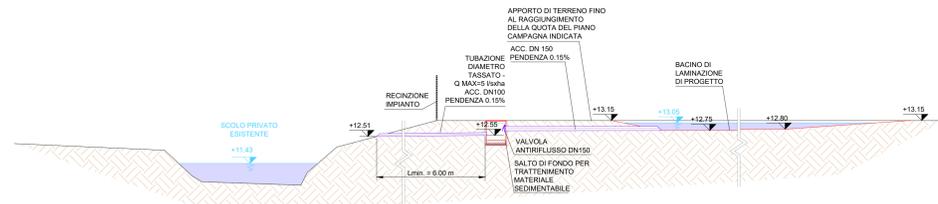


SEZIONE TIPOLOGICA COMPARTO 2 - SCALA 1:100

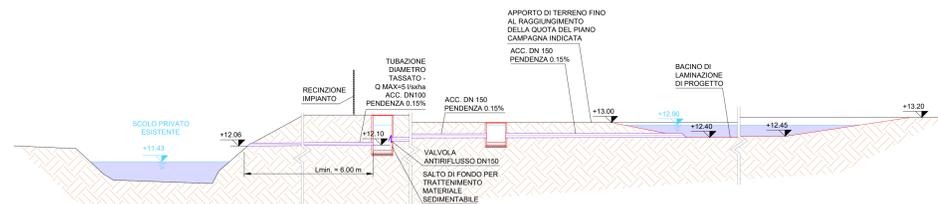

SEZIONE TIPOLOGICA COMPARTO 3 - SCALA 1:100

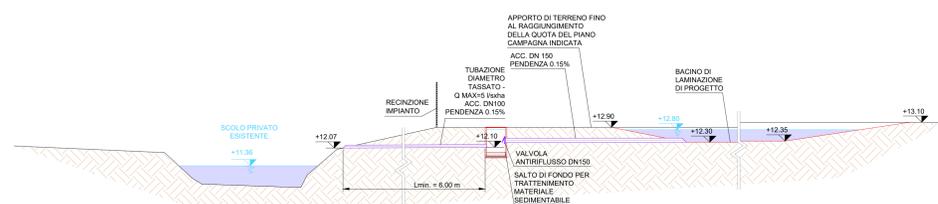


SEZIONE TIPOLOGICA COMPARTO 4 - SCALA 1:100

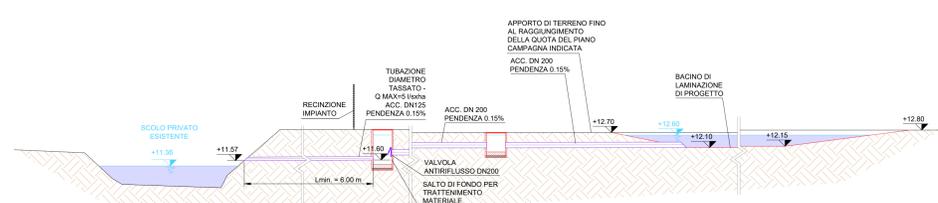


SEZIONE TIPOLOGICA COMPARTO 8.2 - SCALA 1:100




SEZIONE TIPOLOGICA COMPARTO 8.3 - SCALA 1:100

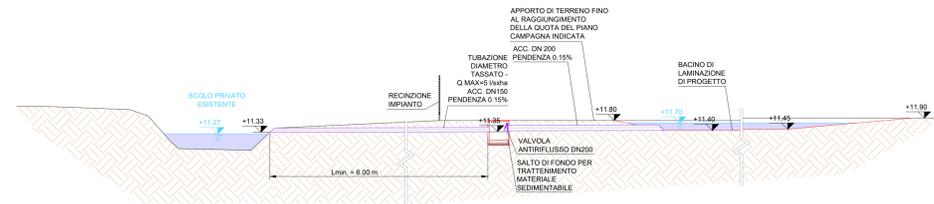


SEZIONE TIPOLOGICA COMPARTO 8.4 - SCALA 1:100

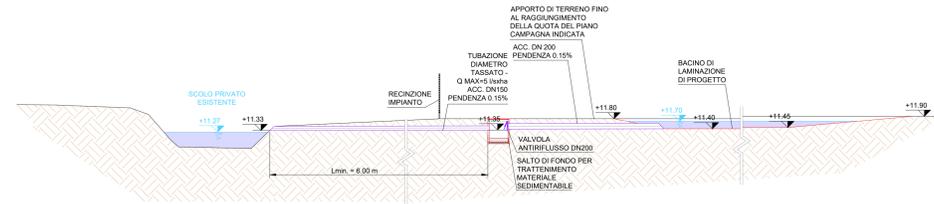


SEZIONE TIPOLOGICA COMPARTO 8.5 - SCALA 1:100

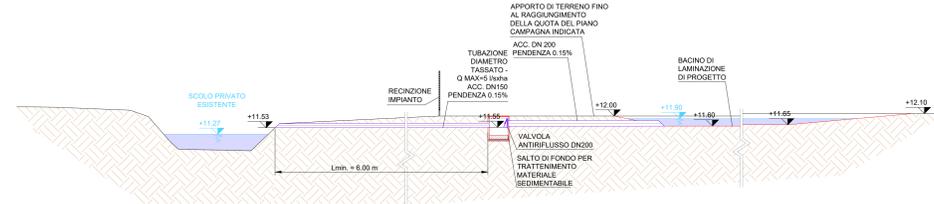


SEZIONE TIPOLOGICA COMPARTO 8.6 - SCALA 1:100

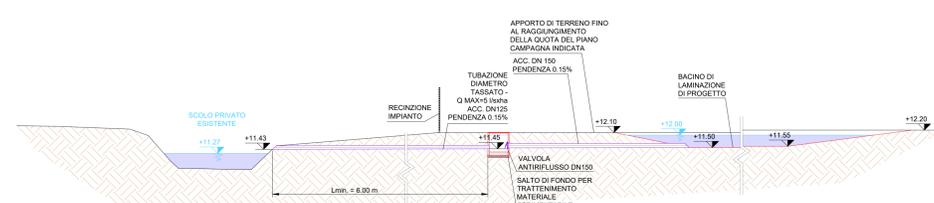

SEZIONE TIPOLOGICA COMPARTO 8.7 - SCALA 1:100

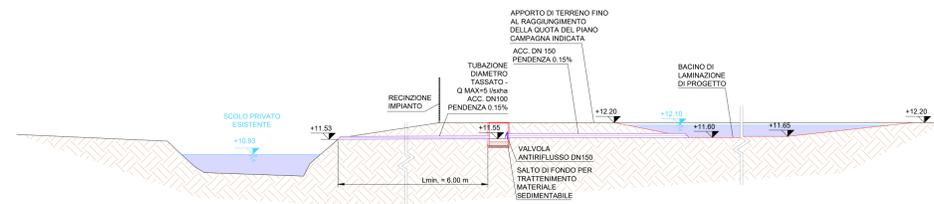

KEY PLAN - SCALA 1:5.000

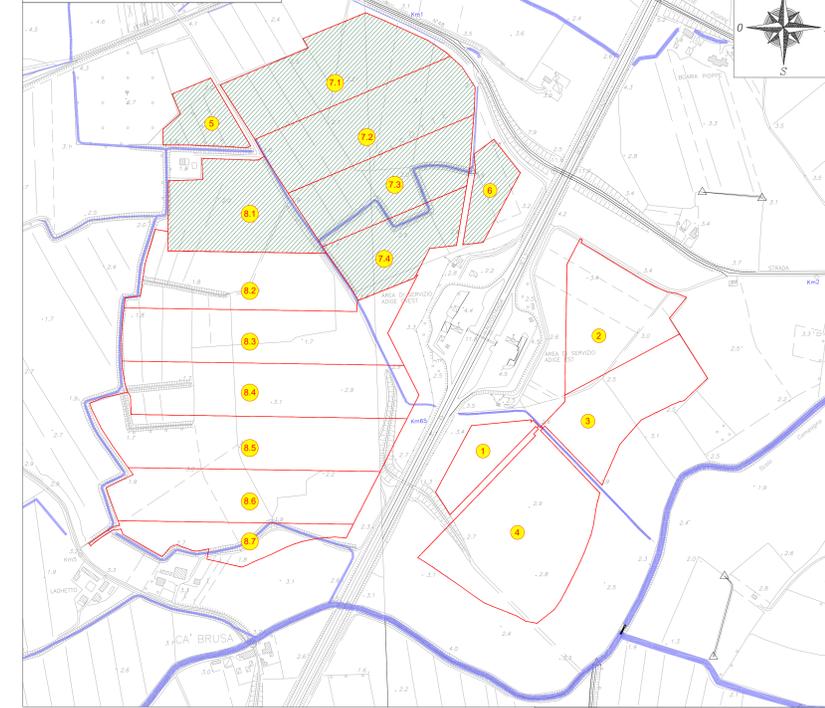

**LEGENDA**

- OPERE CIVILI DI PROGETTO
- TUBAZIONI DI PROGETTO
- 1 COMPARTI E SOTTOCOMPARTI SOTTOPOSTI A PROCESSO D'APPROVAZIONE PAE
- 2 COMPARTI E SOTTOCOMPARTI SOTTOPOSTI A PROCESSO D'APPROVAZIONE VIA NAZIONALE



**PROGETTO DEFINITIVO**  
**COMUNE DI COSTA DI ROVIGO (RO)**  
**IMPIANTO FOTOVOLTAICO CONNESSO ALLA RETE ELETTRICA PER VENDITA DI ENERGIA**  
**SEZIONI TIPOLOGICHE DI PROGETTO**

TAVOLA: <b>04</b>	SCALA: <b>VARIE</b>	NOME FILE:	
COMMITTENTE: <b>AIEM GREEN SRL</b> Via C. A. d'Europa, 9/G 45100 Rovigo (RO) C.F.P.IVA 01627270299		CONSULENTE IDRAULICO: Ing. David Voltan STUDIO VOLTAN INGENIERIA Via L. EINAUCIO 24 - 45100 - ROVIGO Tel. 0423 474123 Fax 0423 474123 email: studiovol@studovol.it WEB: www.studiovol.it/studiovol/	
PROPRIETARI: • Costa Sviluppo S.p.a. C.F. e P.IVA 03029530289		PROGETTAZIONE: P. IVA 01627270299 35028 Piove di Sacco (PD) Tel. 049 8659292 email: info@progettando.it Progettista: Dott. Ing. Dario Turolla	
Revisione 00 01 02	Data APRILE 2023 FEBBRAIO 2024 MARZO 2024	Note Primo emissione Revisione planimetria impianto Revisione planimetria impianto	Redatto DV DV DV
			Controllato FG FG FG
			Approvato DT DT DT

TUTTI I DIRITTI SONO RISERVATI. Questo documento è di proprietà di Progettando s.r.l. e sullo stesso si riserva ogni diritto. Pertanto questo documento non può essere copiato, riprodotto, comunicato o divulgato ad altri o usato in qualsiasi maniera, nemmeno per fini sperimentali, senza autorizzazione scritta di Progettando s.r.l. Su richiesta dovrà essere prontamente restituito a Progettando s.r.l.