INDIVIDUAZIONE SCAVO - SEZIONE B-B'
Scala 1:100

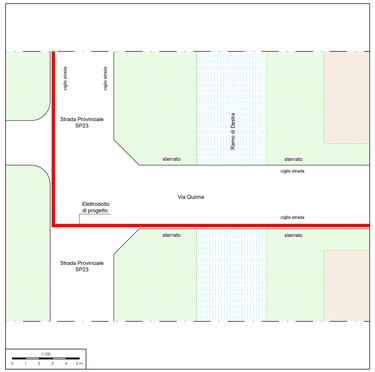

SEZIONE A-A' - POSA ELETTRODOTTO
Scala 1:50

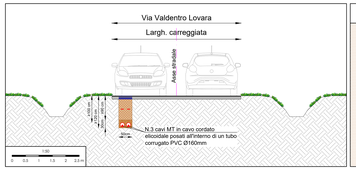

INDIVIDUAZIONE SCAVO - SEZIONE A-A' - Scala 1:100

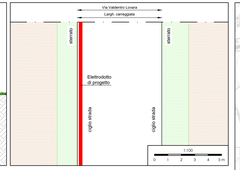

SEZIONE B-B' - POSA ELETTRODOTTO
Scala 1:100

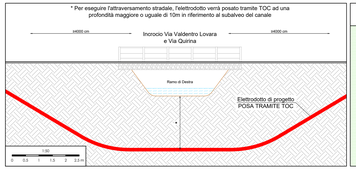

INDIVIDUAZIONE SCAVO - SEZIONE C-C' - Scala 1:100

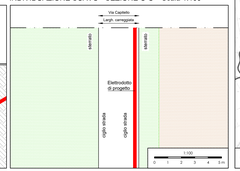

ESTRATTO CTR
Scala 1:10000

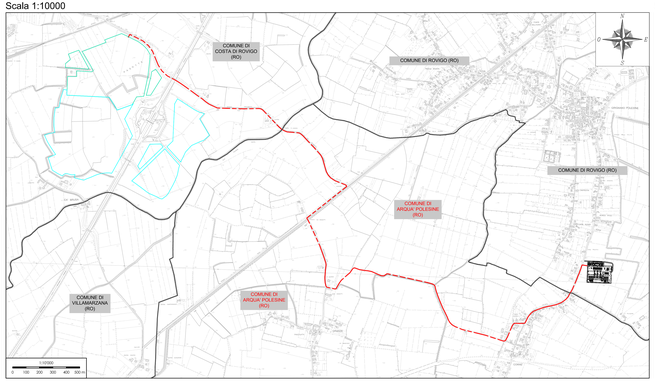

ESTRATTO ORTOFOTO
Scala 1:10000

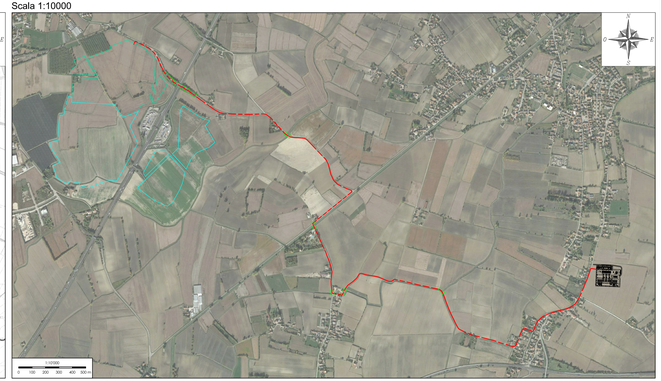

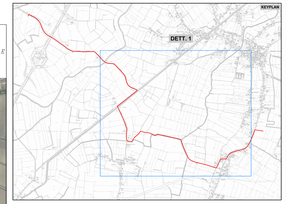

LEGENDA	
descrizione simbolo	
	Linea AT in cavo interrato di progetto
	Tratto di linea AT in cavo interrato di progetto di competenza della Provincia di Rovigo
	Tratto di linea AT in cavo interrato realizzato tramite TOC (NO DIG)
	Area impianto fotovoltaico da realizzare
	Area impianto fotovoltaico autorizzato tramite PAS n. prot. 16/08/2022 n. 9020
	Stazione elettrica AT di progetto
	Confini comunali
	Cono visuale di ripreso foto
	Sezioni (progressiva)

DETTAGLIO 1 - ESTRATTO CATASTALE - COMUNE DI ARQUA' POLESINE (RO) - Scala 1:2000

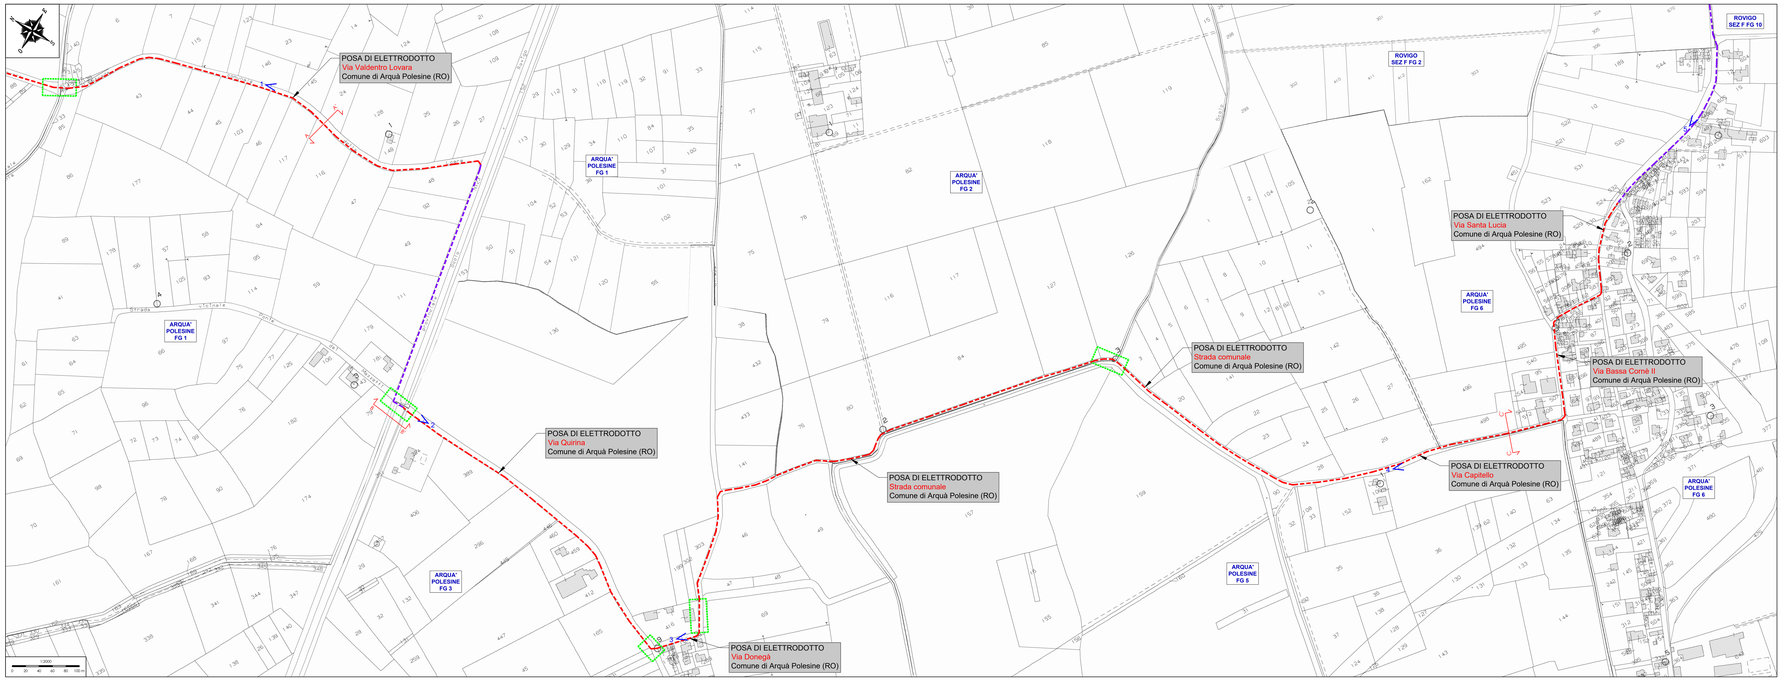

FOTO 1

FOTO 2

FOTO 3

FOTO 4

FOTO 5

Particolare costruttivo scavo su strada asfaltata
Scala 1:20

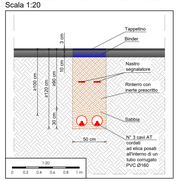

Particolare costruttivo scavo su strada bianca
Scala 1:20

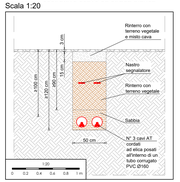

Particolare costruttivo TOC (No Dig) - Scala 1:20

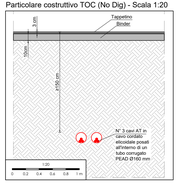

PROGETTO DEFINITIVO

COMUNE DI ARQUA' POLESINE (RO)

ISTANZA DI AUTORIZZAZIONE ALLO SCAVO PER LA POSA DI UN ELETTRODOTTO DI CONNESSIONE ALL'IMPIANTO FOTOVOLTAICO SITO IN COMUNE DI COSTA DI ROVIGO (RO)

PLANIMETRIA DI PROGETTO - DOCUMENTAZIONE FOTOGRAFICA SEZIONI E PARTICOLARI COSTRUTTIVI

TAVOLA:	SCALA:	NOME FILE:
ScARQ01	VARIE	07007-560-DEg-ScARQ01_R01-00_PLAN

COMMITTENTE:
AEM GREEN SRL
Via C. Alberti d'Europa 9/G
45100 Rovigo
CF/P.IVA 01627270299

PROPRIETARI:
AEM GREEN SRL
Viale C. Alberti d'Europa 9/G
45100 ROVIGO (RO)
P.IVA 01627270299

Firma digitalmente da Luciano Bua Collaboratore Firmato il 01/08/2024 16:01 Valido dal 19/06/2024 al 19/06/2025 Emesso per 36M3 RSA di ARUBA PEC S.p.A. IT Qualified Electronic Signature CA

PROGETTAZIONE:
Costa Sviluppo S.p.a.
C.F. e P.IVA 02620240297
Via Dante 22/23
45100 Rovigo (RO)
Tel. 0425 1 929 100
www.costasviluppo.it
info@costasviluppo.it
pec@pec.costasviluppo.it

Firmato digitalmente da: Luciano Bua
Data: 01/08/2024 20:07
Organizzazione: COSTA SVILUPPO S.P.A.
Motivo: Approvato
Ruolo: Responsabile Area Tecnica

Revisione	Data	Nota	Redatto	Controllato	Approvato
00	MAGGIO 2023	Prima emissione	LV	RC	SF
01	MARZO 2024	Prima revisione	LV	RC	SF

TUTTI I DIRITTI SONO RISERVATI
Questo documento è di proprietà di Progettando s.r.l. e sullo stesso si riserva ogni diritto. Pertanto questo documento non può essere copiato, riprodotto, trasmesso o consegnato a terzi, in tutto o in parte, senza autorizzazione. Nessuna per fini sperimentali, senza autorizzazione scritta di Progettando s.r.l. Se richiesta dovrà essere prontamente restituita a Progettando s.r.l.