

LEGENDA	
simbolo	descrizione
	Linea AT in cavo interrato di progetto
	Tratto di linea AT in cavo interrato realizzato tramite TOC (No Dig)
	Area impianto fotovoltaico da realizzare
	Area impianto fotovoltaico autorizzato tramite PAS n. prot. 14/08/2022 n. 9025
	Stazione elettrica AT di progetto
	Confini comunali
	Cono visuale di ripresa foto
	Settori (progressivi)

DETTAGLIO 1 - ESTRATTO CATASTALE - COMUNE DI COSTA DI ROVIGO (RO)
Scala 1:2000

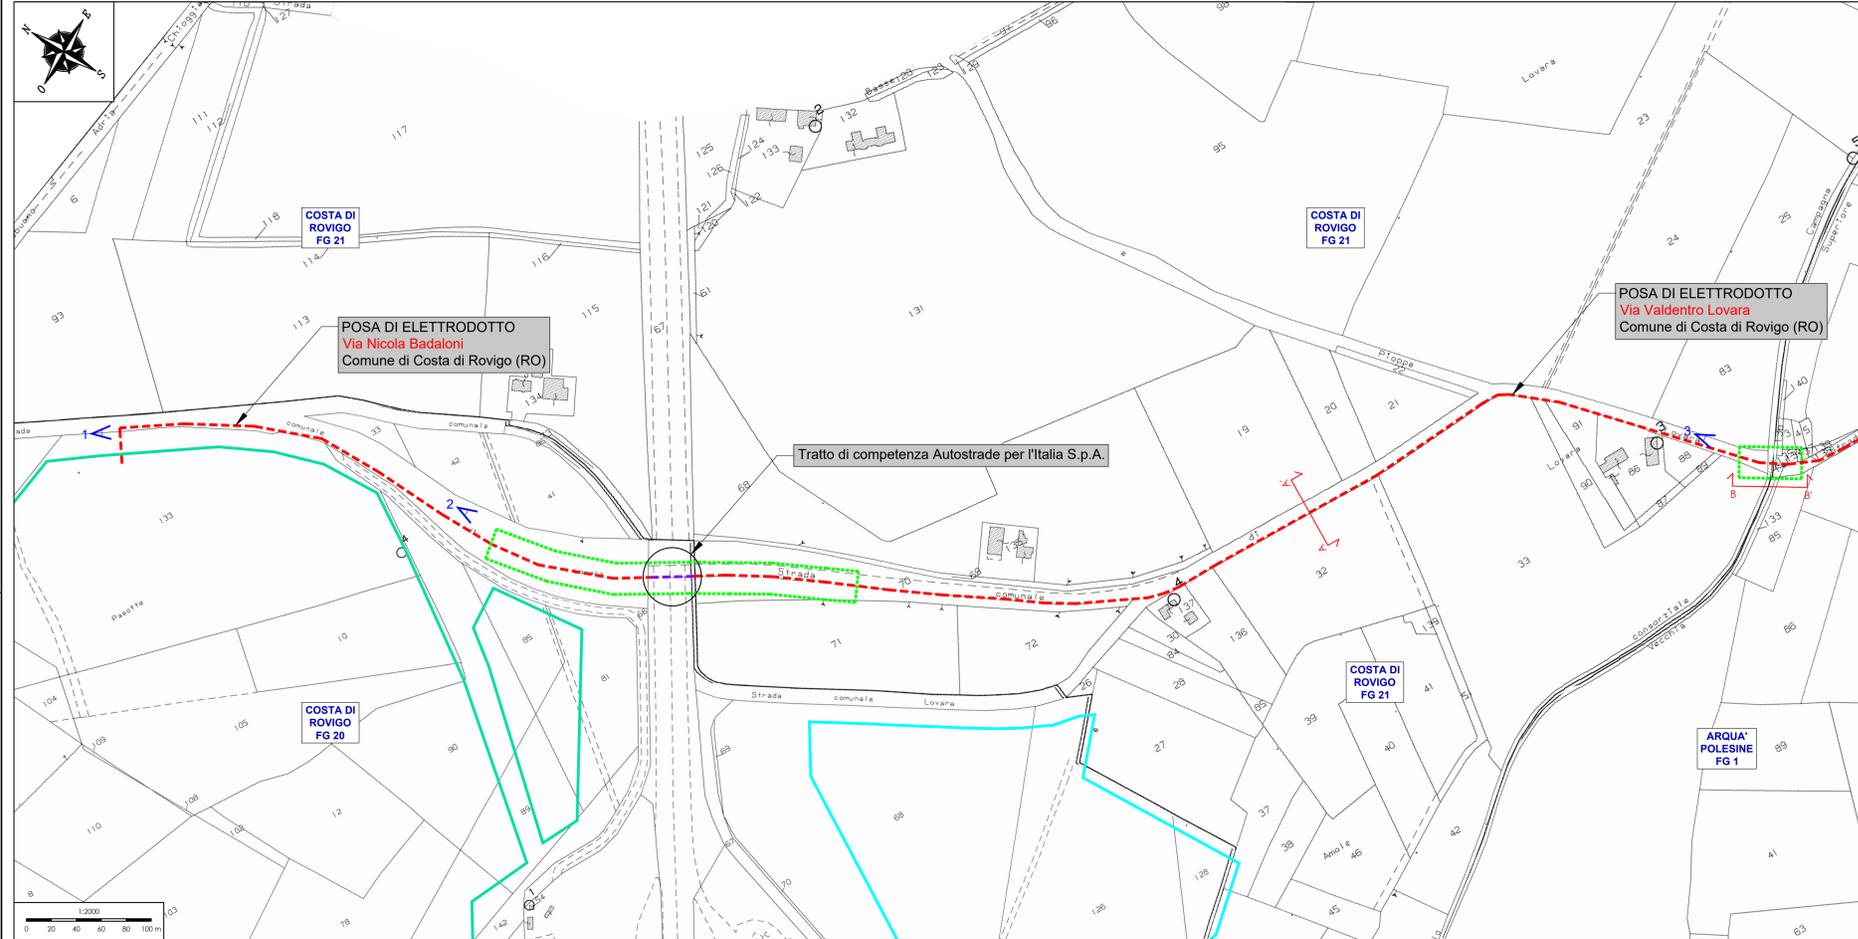


FOTO 1




FOTO 2




FOTO 3




Particolare costruttivo scavo su strada asfaltata
Scala 1:20

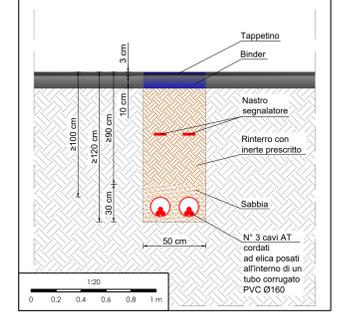

Particolare costruttivo TOC (No Dig) - Scala 1:20

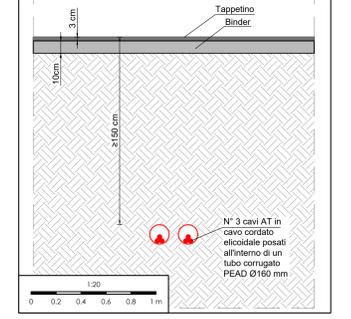


SEZIONE A-A' - POSA ELETTRODOTTO - Scala 1:50

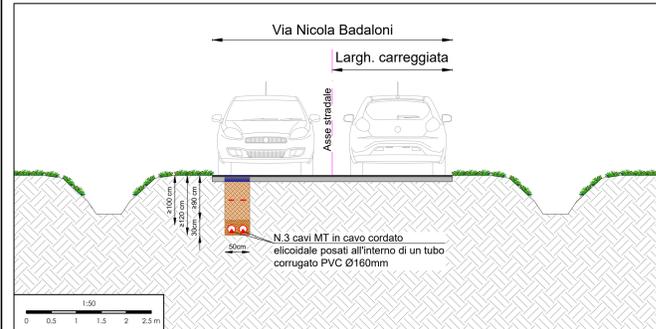


SEZIONE B-B' - POSA ELETTRODOTTO - Scala 1:100



INDIVIDUAZIONE SCAVO - SEZIONE A-A' - Scala 1:100

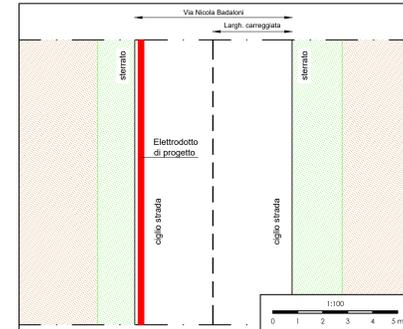

INDIVIDUAZIONE SCAVO - SEZIONE B-B' - Scala 1:100

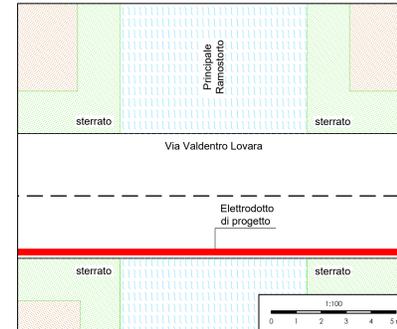

PROGETTO DEFINITIVO

COMUNE DI COSTA DI ROVIGO (RO)

ISTANZA DI AUTORIZZAZIONE ALLO SCAVO PER LA POSA DI UN ELETTRODOTTO DI CONNESSIONE ALL'IMPIANTO FOTOVOLTAICO SITO IN COMUNE DI COSTA DI ROVIGO (RO)

PLANIMETRIA DI PROGETTO - DOCUMENTAZIONE FOTOGRAFICA SEZIONI E PARTICOLARI COSTRUTTIVI

TAVOLA: ScCOS01	SCALA: VARIE	NOME FILE: 0707-160-DEg-SCCOS01_R01-00_PLAN
-----------------	--------------	---

COMMITTENTE: AIEM GREEN SRL Via C. A. d'Europa, 9/G 45100 Rovigo (RO) P.IVA 01627270299	PROPRIETARI: Costa Sviluppo S.p.A. C.F. e P.IVA 035/9530289	PROGETTAZIONE: Via D'Azio, 35028 Piove di Sesto (PD) P.IVA 04048460290 Tel. 0429/1080552 email: info@progettando.tech Progettista: Dott. Ing. Dario Turolla
---	---	---

Revisione	Data	Note	Redatto	Controllato	Approvato
00	MAGGIO 2023	Primo emissione	LV	FG	DT
01	MARZO 2024	Primo revisione	AR	FG	DT

TUTTI I DIRITTI SONO RISERVATI. Questo documento è di proprietà di Progettando s.r.l. e sullo stesso si riserva ogni diritto. Pertanto questo documento non può essere copiato, riprodotto, comunicato o divulgato ad altri o usato in qualsiasi maniera, nemmeno per fini sperimentali, senza autorizzazione scritta di Progettando s.r.l. Su richiesta dovrà essere prontamente restituito a Progettando s.r.l.