



ESTRATTO CTR - Scala 1:5000

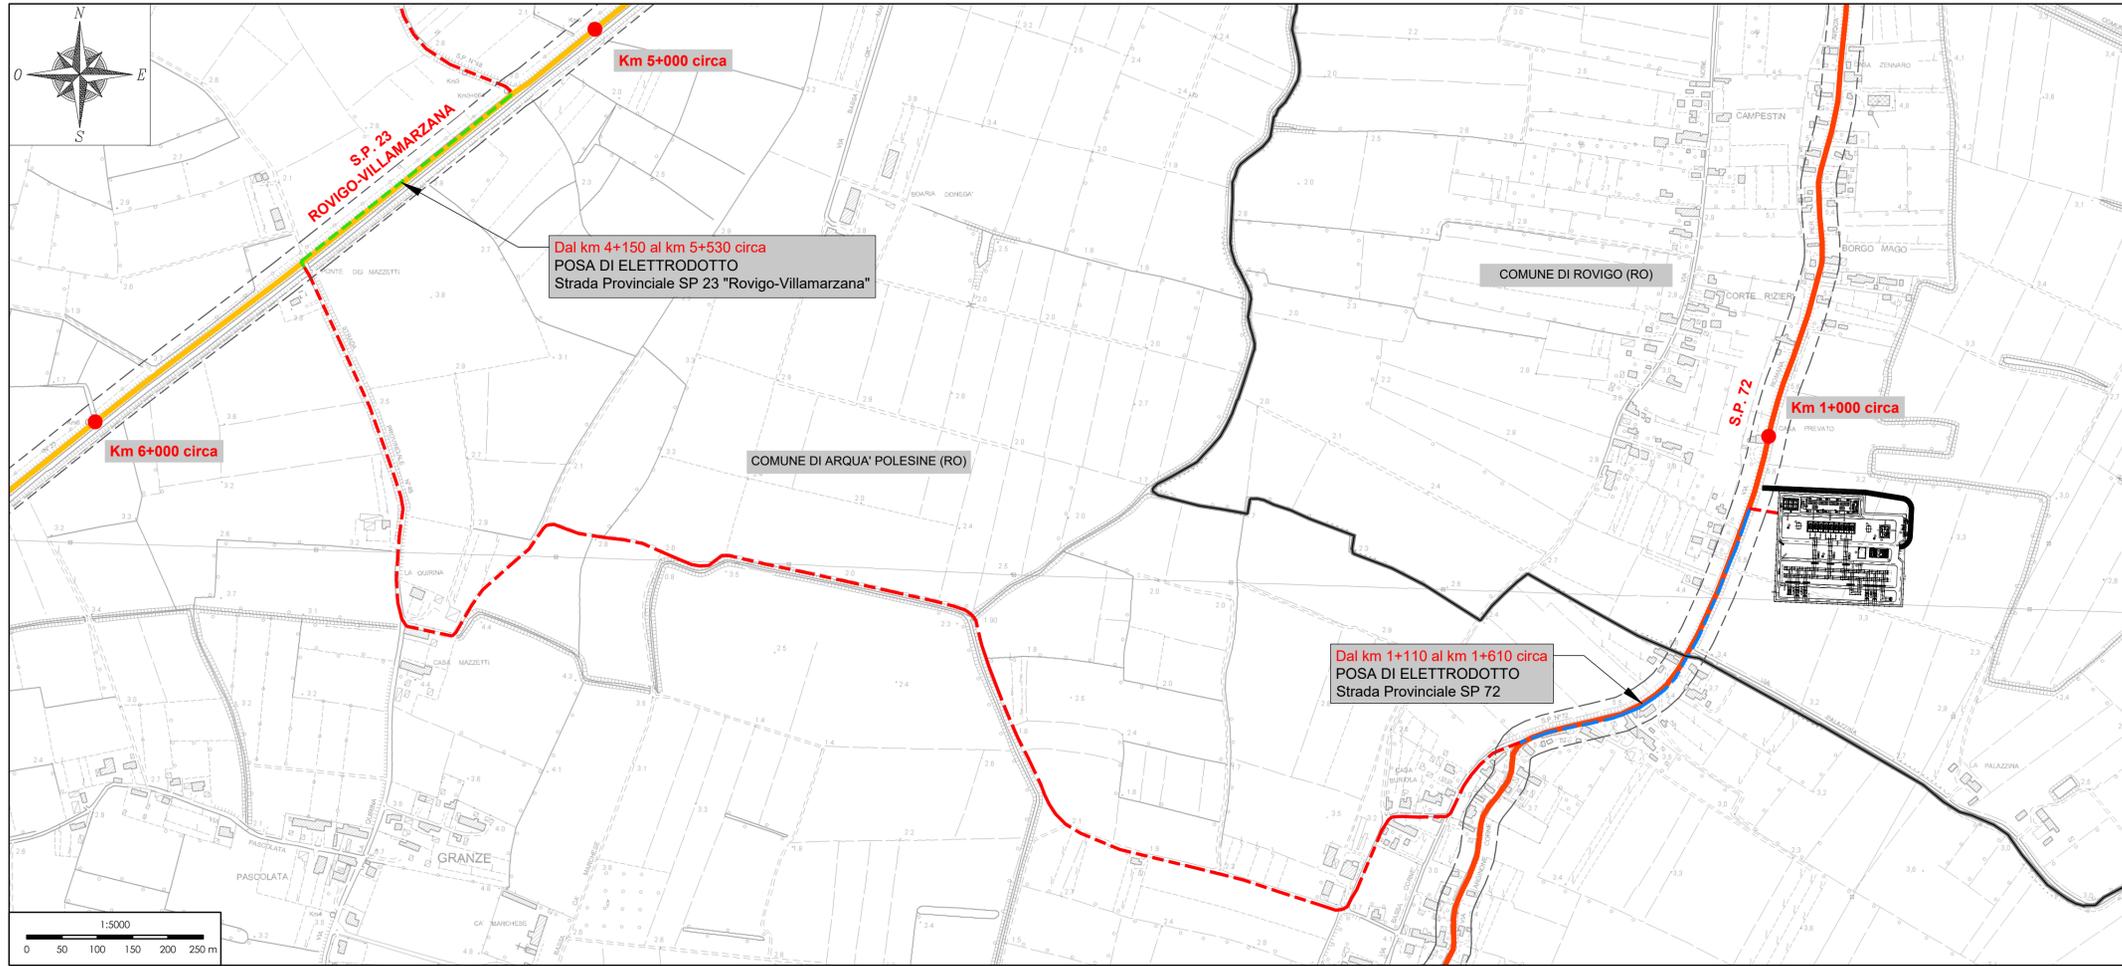

LEGENDA	
simbolo grafico	descrizione simbolo
	SP 23 - Rovigo-Villamarzana
	SP 72
	Fascia di rispetto
	Progressiva chilometrica
	Linea MT in cavo interrato di progetto
	Linea MT in cavo interrato di progetto - Strada Provinciale 23
	Linea MT in cavo interrato di progetto - Strada Provinciale 72
	Area impianto fotovoltaico da realizzare
	Area impianto fotovoltaico autorizzato tramite PAS n. prot: 16/08/2022 n. 9025
	Stazione elettrica AT di progetto
	Confini comunali

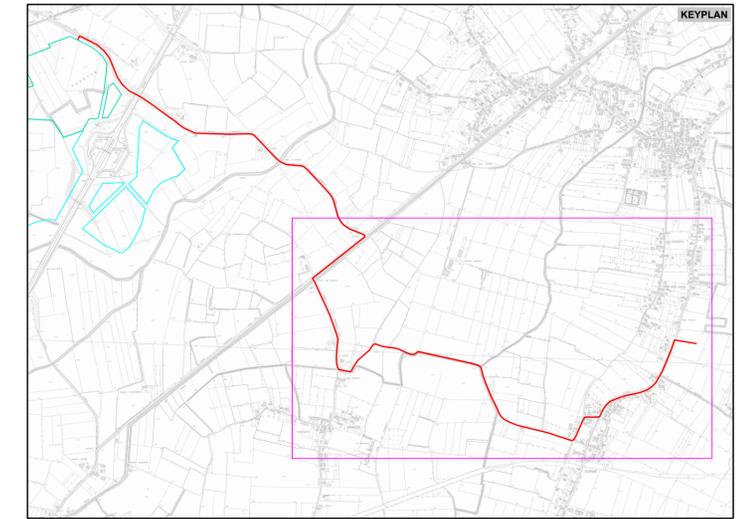

ESTRATTO ORTOFOTO - Scala 1:5000



**PROGETTO DEFINITIVO**

PROVINCIA DI ROVIGO  
S.P. 23 "ROVIGO-VILLAMARZANA" e S.P. 72

**ISTANZA DI AUTORIZZAZIONE ALLO SCAVO PER LA POSA DI UN ELETTRODOTTO DI CONNESSIONE ALL'IMPIANTO FOTOVOLTAICO SITO IN COMUNE DI COSTA DI ROVIGO (RO)**

**INQUADRAMENTO TERRITORIALE**

TAVOLA: <b>SP001</b>	SCALA: <b>VARIE</b>	NOME FILE: 0707-I60-DEg-SP001_R01-00_INQ
-------------------------	------------------------	---

COMMITTENTE: <b>AIEM GREEN SRL</b> Via C. A. d'Europa, 9/G 45100 Rovigo C.F./P.IVA 01627270299	PROPRIETARI: Costa Sviluppo S.p.a. C.F. e P.IVA 03929530289	PROGETTAZIONE:  Via Davila, 1 35028 Piove di Sacco (PD) P.IVA 04048490280 Tel. 0425/1900552 email: info@progettando.tech Progettista: Dott. Ing. Dario Turolla
--	---	---

Revisione	Data	Note	Redatto	Controllato	Approvato
00	MAGGIO 2023	Prima emissione	LV	FG	DT
01	MARZO 2024	Prima revisione	AR	FG	DT

TUTTI I DIRITTI SONO RISERVATI  
Questo documento è di proprietà di Progettando s.r.l. e sullo stesso si riserva ogni diritto. Pertanto questo documento non può essere copiato, riprodotto, comunicato o divulgato ad altri o usato in qualsiasi maniera, nemmeno per fini sperimentali, senza autorizzazione scritta di Progettando s.r.l. Su richiesta dovrà essere prontamente reinviato a Progettando s.r.l.