




LEGENDA	
simbolo grafico	descrizione simbolo
	SP 23 - Rovigo-Villamarzana
	SP 72
	Fiancheggiamento
	Progressiva chilometrica
	Linea MT in cavo interrato di progetto
	Linea MT in cavo interrato di progetto - Strada Provinciale 23
	Linea MT in cavo interrato di progetto - Strada Provinciale 72
	Stazione elettrica AT di progetto
	Cano valeduto di ripresa foto
	Sedoni (progressiva)
	Limite Foglio Catastale

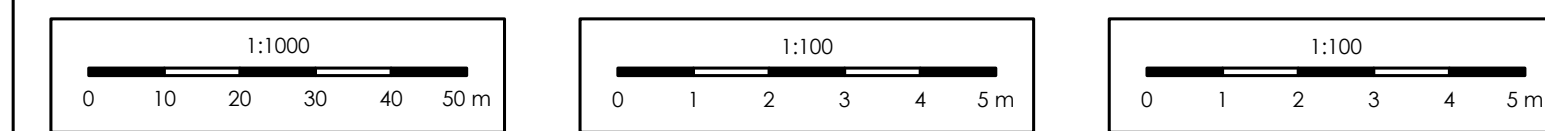


SEZIONE A-A' - POSA ELETTRODOTTO SU SEDE STRADALE
Scala 1:1000

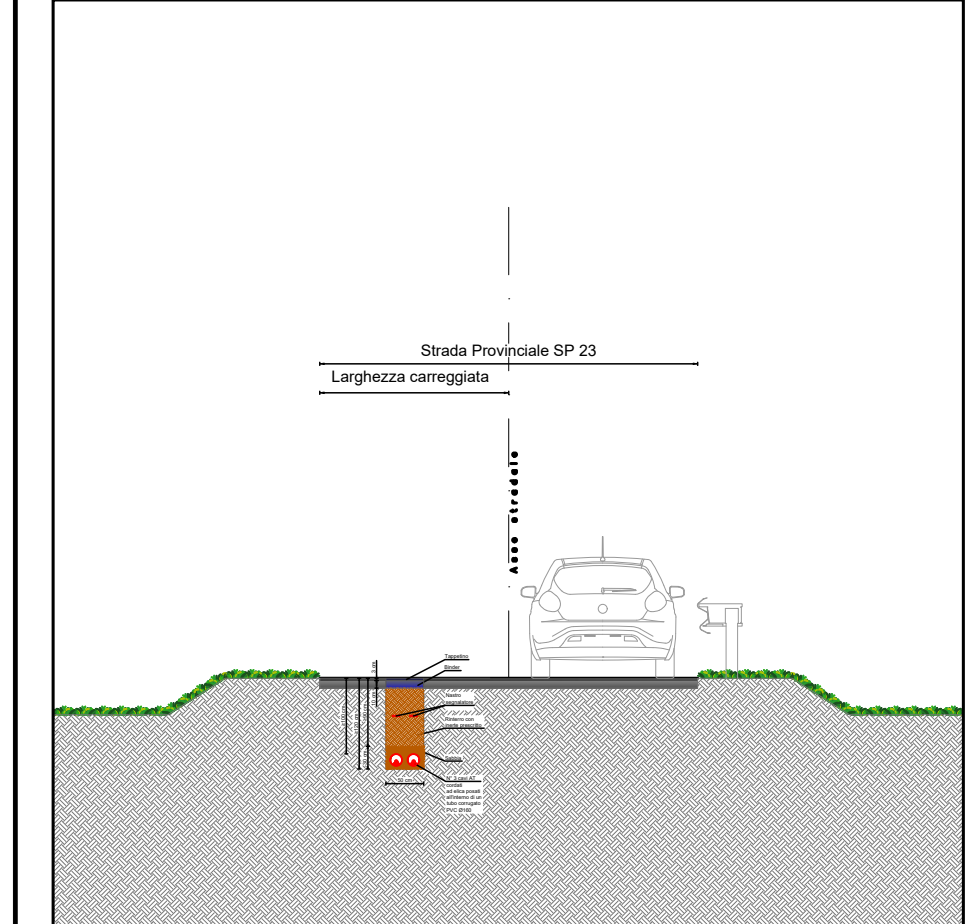


SEZIONE B-B' - POSA ELETTRODOTTO SU SEDE STRADALE
Scala 1:1000

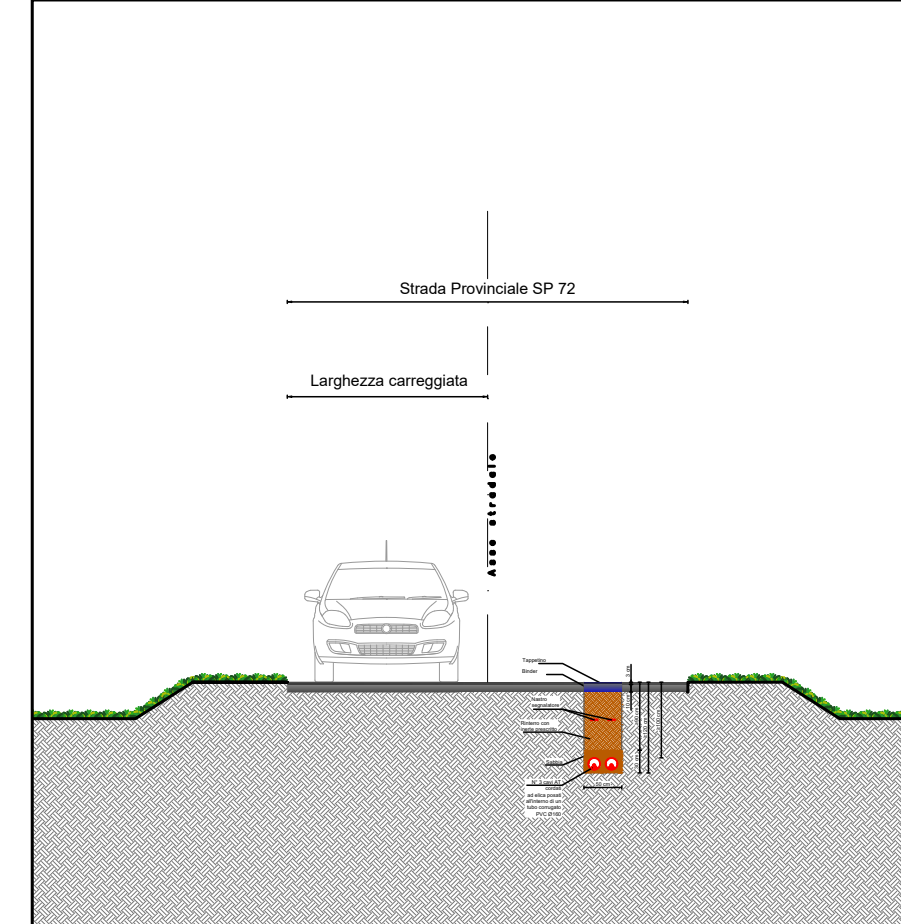

SEZIONE C-C' - POSA ELETTRODOTTO SU SEDE STRADALE
Scala 1:1000

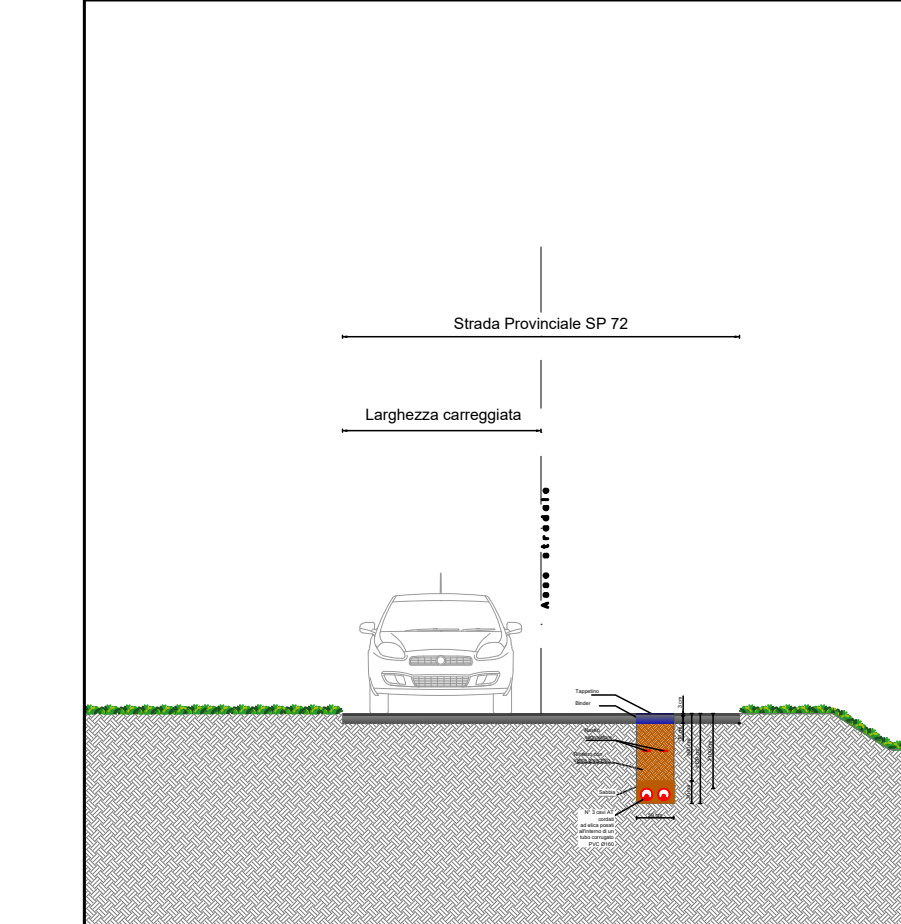

PARTICOLARE COSTRUTTIVO SCAVO SU STRADA ASFALTATA
Scala 1:20

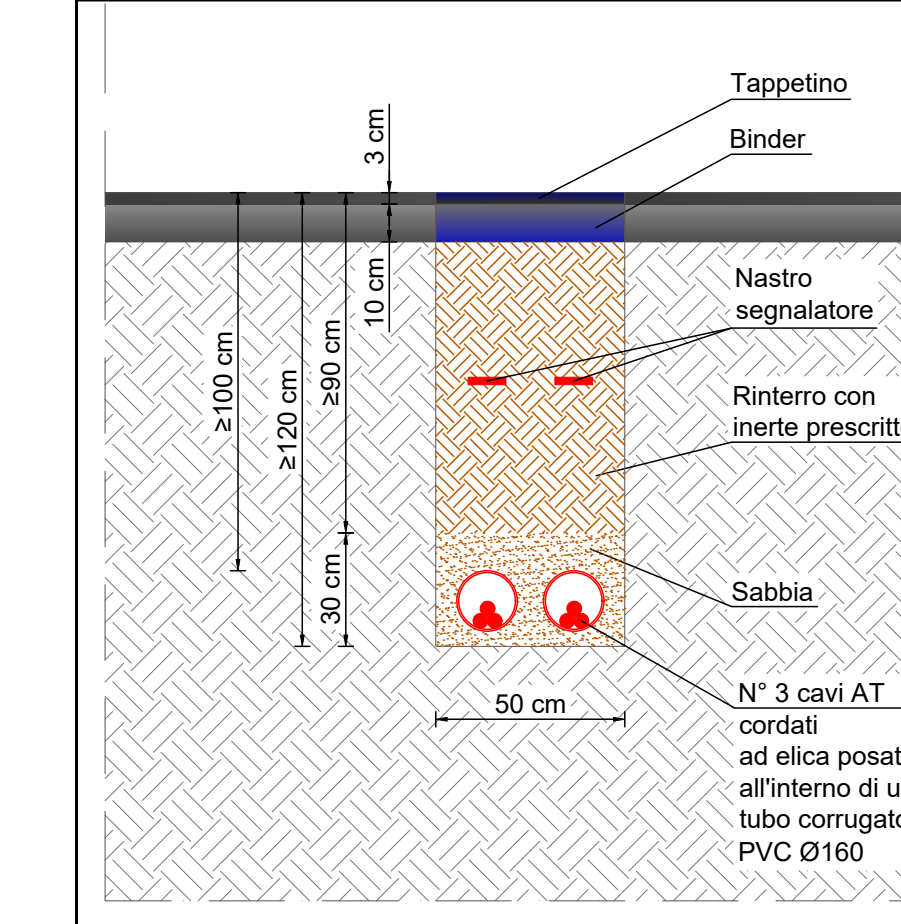

PARTICOLARE COSTRUTTIVO SCAVO SU TERRENO
Scala 1:20

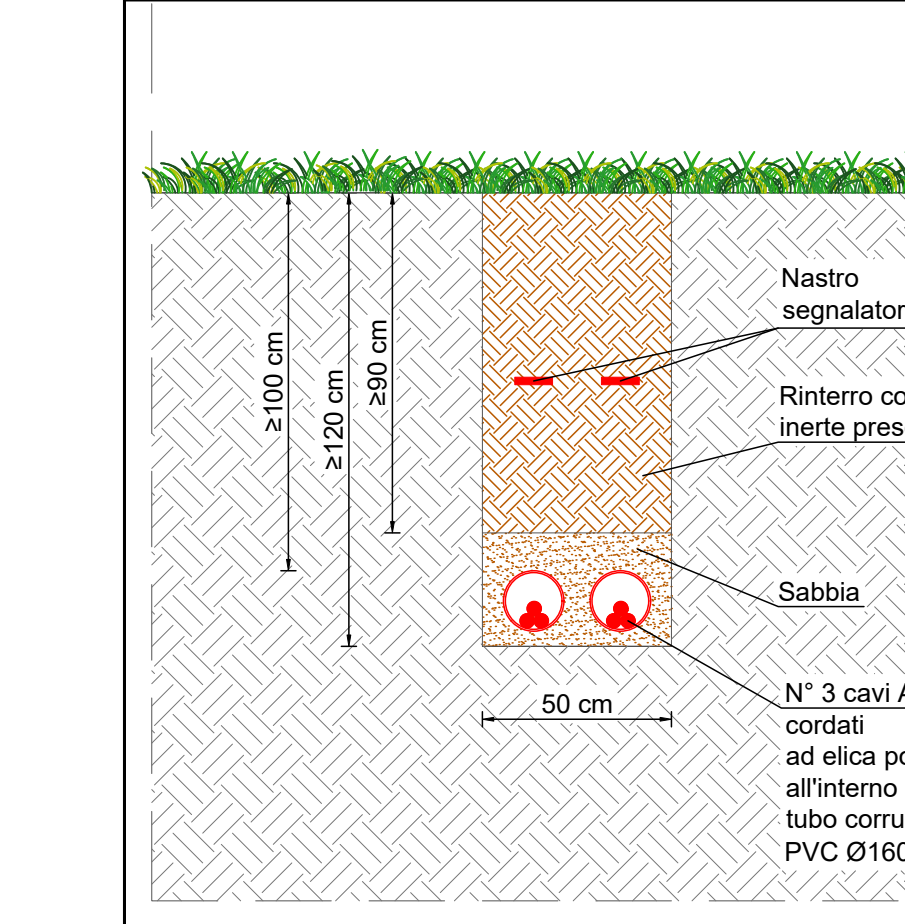


FOTO 1



FOTO 2

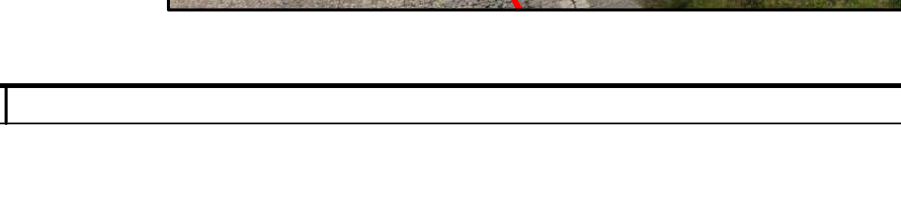


FOTO 3



FOTO 4

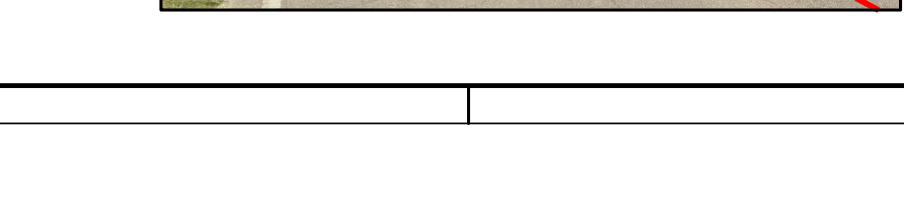


FOTO 5


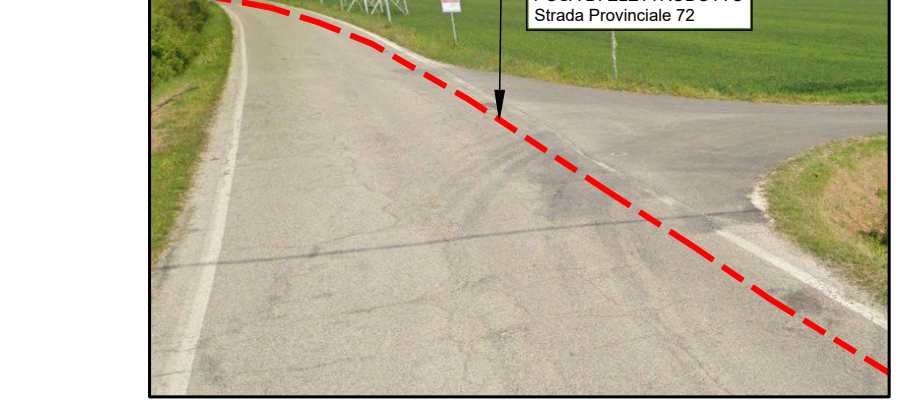


FOTO 6

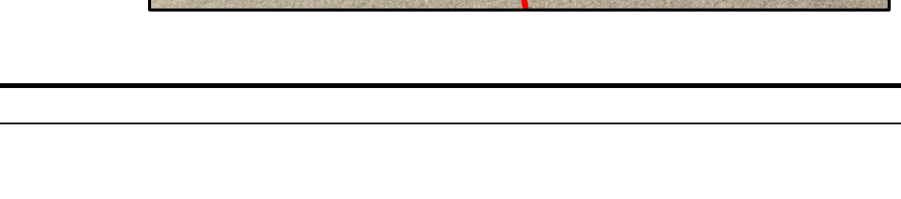

PROGETTO DEFINITIVO
PROVINCIA DI ROVIGO
S.P. 23 "ROVIGO-VILLAMARZANA" e S.P. 72

ISTANZA DI AUTORIZZAZIONE ALLO SCAVO PER LA POSA DI UN ELETTRODOTTO DI CONNESSIONE ALL'IMPIANTO FOTOVOLTAICO SITO IN COMUNE DI COSTA DI ROVIGO (RO)
PLANIMETRIA DI PROGETTO - DOCUMENTAZIONE FOTOGRAFICA SEZIONI E PARTICOLARI COSTRUTTIVI

TAVOLA: SP002	SCALA: VARIE	NOME FILE: 0707-160-DEg-SP002_R01-00_PLAN
COMMITTENTE: AEM GREEN SRL Via C. d'Europa, 8/G 45100 Rovigo (RO) P.IVA 01627270299	PROPRIETARI: Costa Sviluppo S.p.A. C.F. e P.IVA 03529530289	PROGETTAZIONE: AEM GREEN SRL Via C. d'Europa, 8/G 35028 Piove di Rovo (PD) P.IVA 04048490350 Tel. 0425/190652 email: info@progettando.tech Progettista: Dott. Ing. Danilo Tunella

Revisione	Data	Note	Redatto	Controllato	Approvato
01	02 MARZO 2024	Prima emissione	AR	FG	DT
02	01 MARZO 2024	Prima revisione			

TUTTI I DIRITTI SONO RISERVATI
Questo documento è di proprietà di Progettando s.r.l. e sullo stesso si riserva ogni diritto. Pertanto questo documento non può essere copiato, riprodotto, comunicato o divulgato ad altri o usato in qualsiasi maniera, nemmeno per fini sperimentali, senza autorizzazione scritta di Progettando s.r.l. Su richiesta dovrà essere prontamente restituito a Progettando s.r.l.