


LEGENDA

- LINEA IN CAVO 38kV AFV SERRACAPRIOLA 51.5 - SE 380/75kV TORREMAGIORE
- AREA STAZIONE ELETTRICA 380/75kV TORREMAGIORE
- AREA STAZIONE ELETTRICA 380/75kV TORREMAGIORE
- AREA IMPIANTO AFV SERRACAPRIOLA 51.5
- RECINZIONE IMPIANTO AFV
- CABINE DI RACCOLTA AFV SERRACAPRIOLA 51.5
- CABINA UTENTE AFV SERRACAPRIOLA 51.5
- DISTANZA DI PRIMA APPROSSIMAZIONE
- COMUNE DI SERRACAPRIOLA - FOGLIO 40
- COMUNE DI SERRACAPRIOLA - FOGLIO 38
- COMUNE DI SERRACAPRIOLA - FOGLIO 39
- COMUNE DI SERRACAPRIOLA - FOGLIO 37
- COMUNE DI SERRACAPRIOLA - FOGLIO 46
- COMUNE DI SERRACAPRIOLA - FOGLIO 47
- COMUNE DI SERRACAPRIOLA - FOGLIO 48



Giuseppe Bevilacqua

<table border="1" style="width: 100%; border-collapse: collapse;"> <tr> <td style="width: 20%;">A</td> <td style="width: 20%;">4.3.2024</td> <td style="width: 10%;">107</td> <td style="width: 10%;">013</td> <td style="width: 10%;">001</td> <td style="width: 30%;">Emissione per autorizzazione</td> </tr> <tr> <td>REVISIONE</td> <td>DATA</td> <td>ELABORATO</td> <td>VERIFICATO</td> <td>APPROVATO</td> <td>DESCRIZIONE</td> </tr> </table>	A	4.3.2024	107	013	001	Emissione per autorizzazione	REVISIONE	DATA	ELABORATO	VERIFICATO	APPROVATO	DESCRIZIONE	<table border="1" style="width: 100%; border-collapse: collapse;"> <tr> <td style="width: 50%;">C.P. 202302890</td> <td style="width: 50%;">IMPIANTO FOTOVOLTAICO 56,0 MW</td> </tr> <tr> <td> Amg Solar VIII S.R.L. Viale Giorgio Riboldi, 21 00144 - Roma (RM) </td> <td>SERRACAPRIOLA 51.5</td> </tr> <tr> <td> BRULLI trasmissione </td> <td> PLANIMETRIA CATASTALE DISTANZE PRIMA APPROSSIMAZIONE </td> </tr> <tr> <td> Scala: 1:4.000 Formato: A0+ Foglio: 1/4 </td> <td> N. DOCUMENTO: 4 3 4 2 2 4 A </td> </tr> </table>	C.P. 202302890	IMPIANTO FOTOVOLTAICO 56,0 MW	Amg Solar VIII S.R.L. Viale Giorgio Riboldi, 21 00144 - Roma (RM)	SERRACAPRIOLA 51.5	BRULLI trasmissione	PLANIMETRIA CATASTALE DISTANZE PRIMA APPROSSIMAZIONE	Scala: 1:4.000 Formato: A0+ Foglio: 1/4	N. DOCUMENTO: 4 3 4 2 2 4 A
A	4.3.2024	107	013	001	Emissione per autorizzazione																
REVISIONE	DATA	ELABORATO	VERIFICATO	APPROVATO	DESCRIZIONE																
C.P. 202302890	IMPIANTO FOTOVOLTAICO 56,0 MW																				
Amg Solar VIII S.R.L. Viale Giorgio Riboldi, 21 00144 - Roma (RM)	SERRACAPRIOLA 51.5																				
BRULLI trasmissione	PLANIMETRIA CATASTALE DISTANZE PRIMA APPROSSIMAZIONE																				
Scala: 1:4.000 Formato: A0+ Foglio: 1/4	N. DOCUMENTO: 4 3 4 2 2 4 A																				

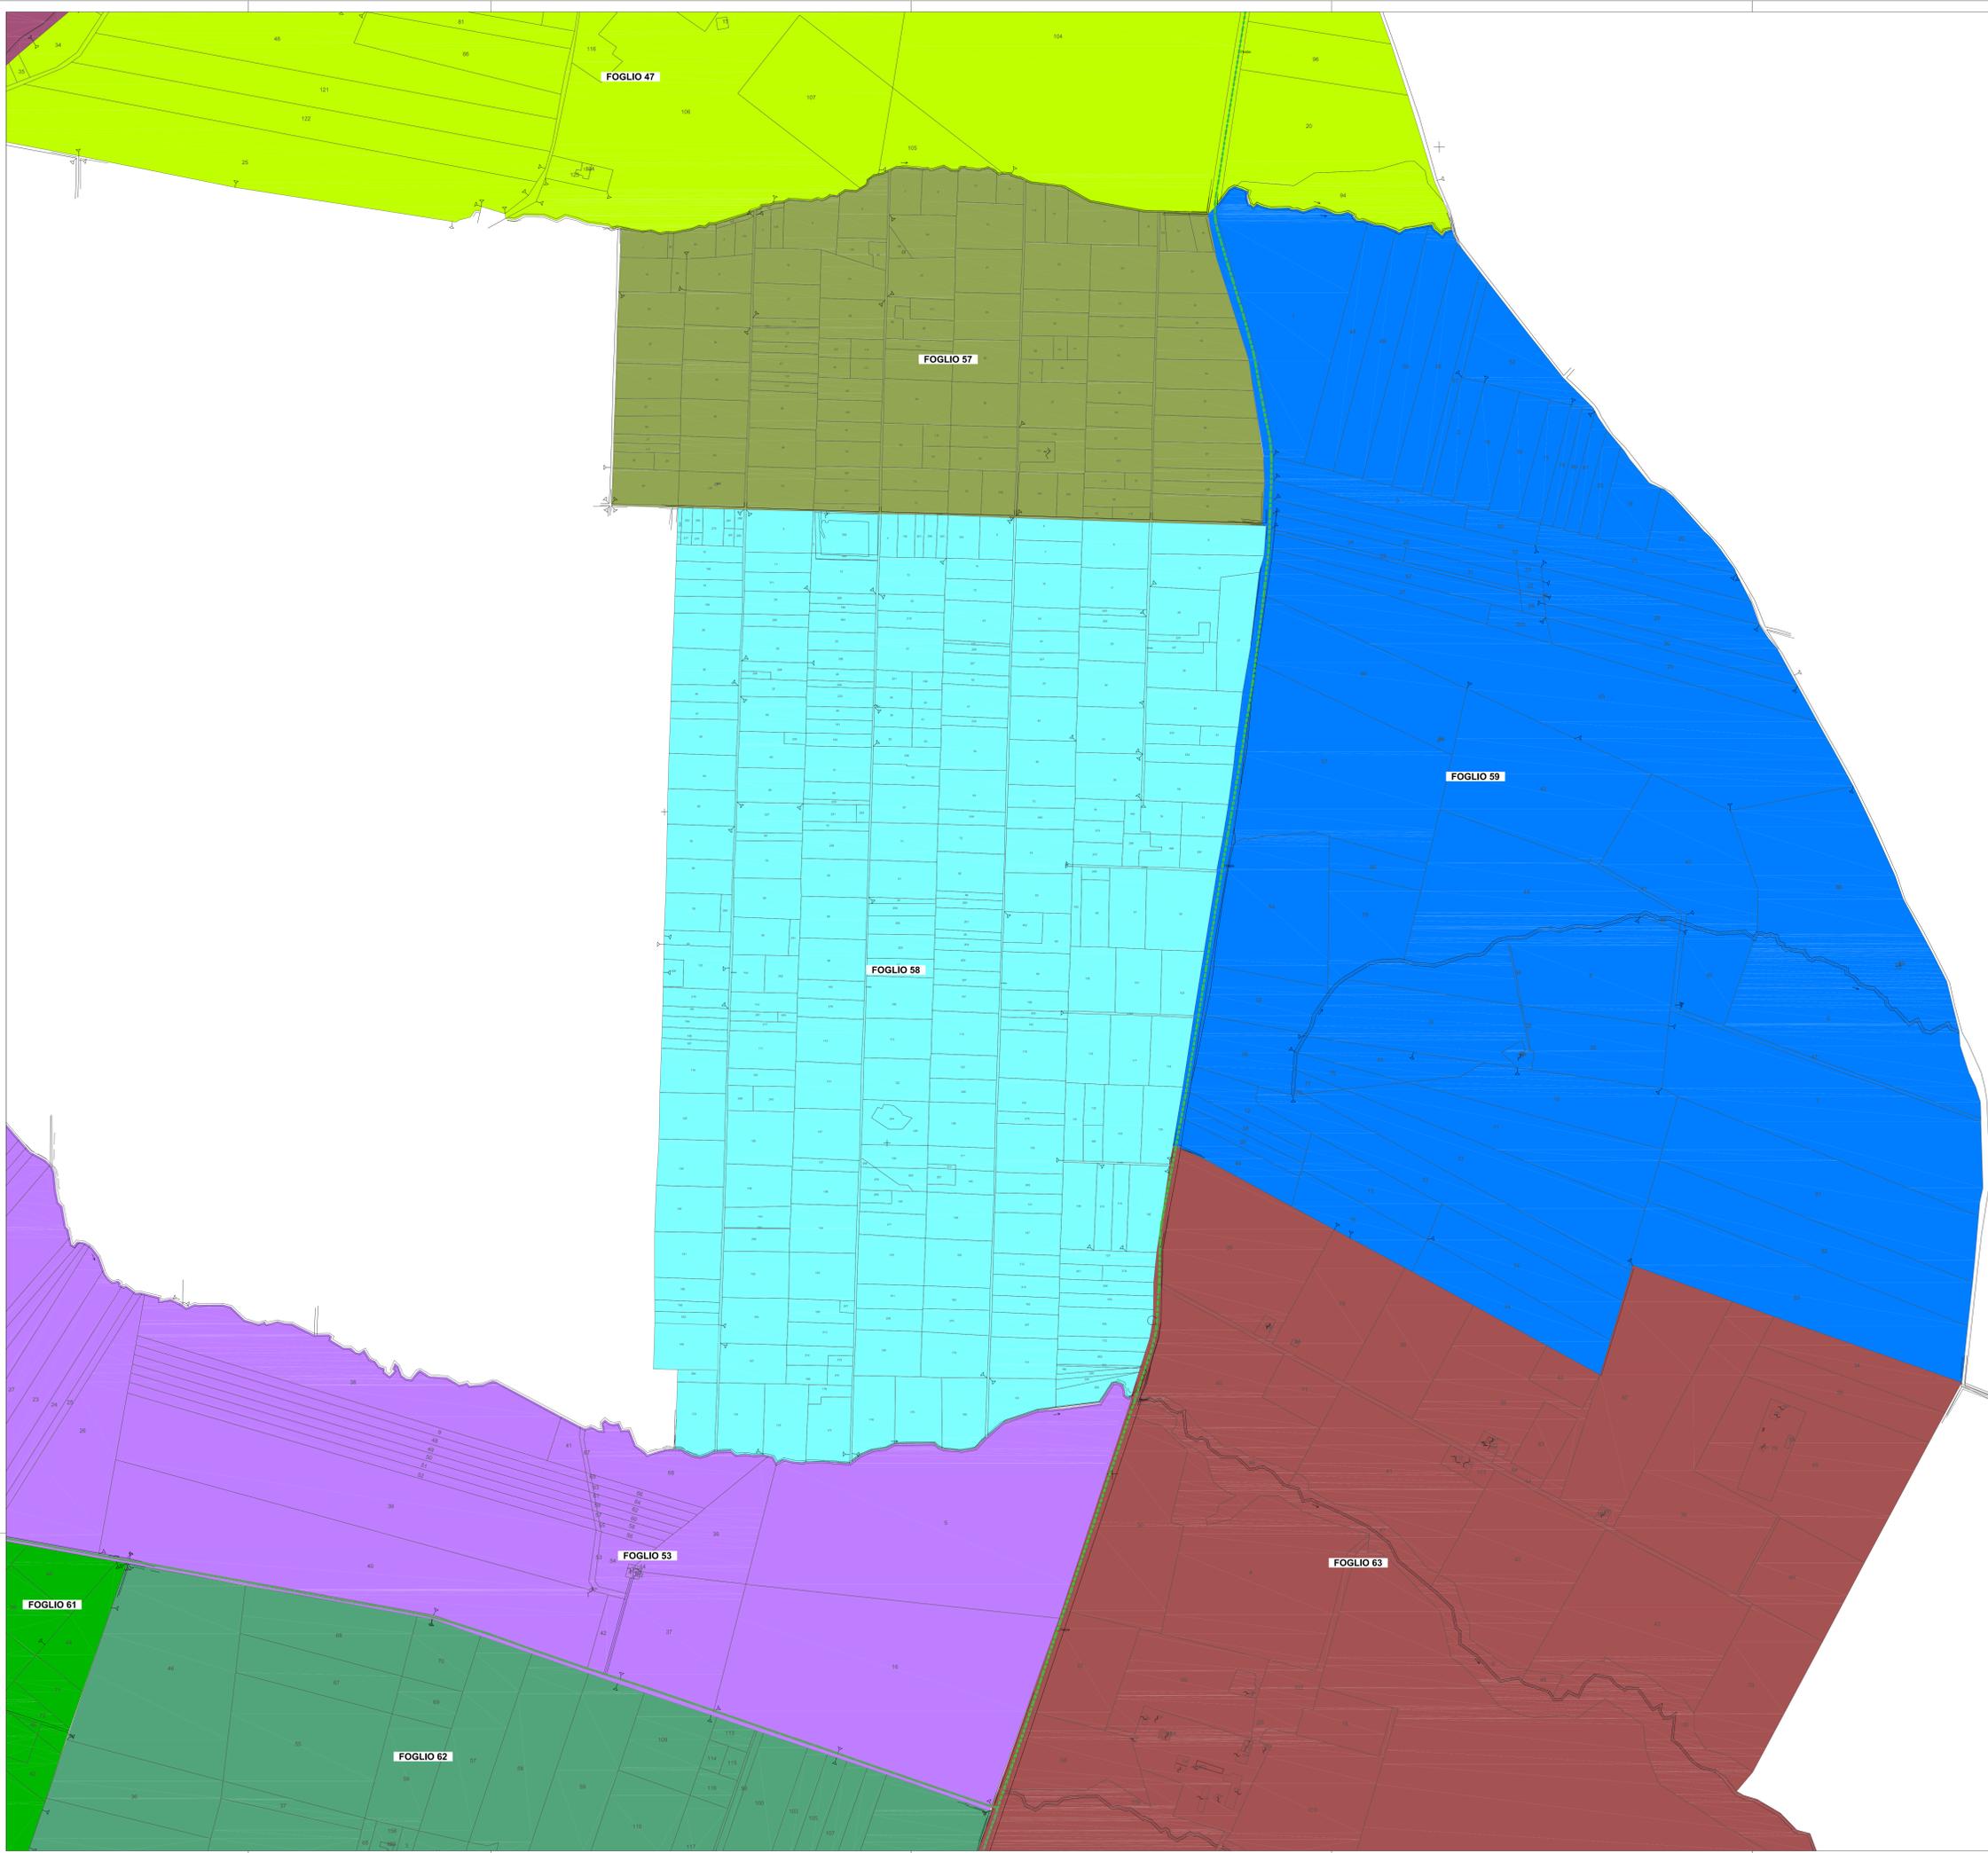


LEGENDA

- LINEA IN CAVO 36kV AFV SERRACAPRIOLA 51.5 - SE 380/36kV TORREMAGIORE
- AREA STADIONE ELETTRICA 380/36kV TORREMAGIORE
- AREA STADIONE ELETTRICA 380/36kV TORREMAGIORE
- AREA IMPIANTO AFV SERRACAPRIOLA 51.5
- RECINZIONE IMPIANTO AFV
- CABINE DI RACCOLTA AFV SERRACAPRIOLA 51.5
- CABINA VIVENTE AFV SERRACAPRIOLA 51.5
- DISTANZA DI PRIMA APPROSSIMAZIONE
- COMUNI DI SERRACAPRIOLA - FOGLIO 47
- COMUNI DI SERRACAPRIOLA - FOGLIO 57
- COMUNI DI SERRACAPRIOLA - FOGLIO 59
- COMUNI DI SERRACAPRIOLA - FOGLIO 58
- COMUNI DI SERRACAPRIOLA - FOGLIO 53
- COMUNI DI SERRACAPRIOLA - FOGLIO 63
- COMUNI DI SERRACAPRIOLA - FOGLIO 62
- COMUNI DI SERRACAPRIOLA - FOGLIO 61



C.P. 202302890	IMPIANTO FOTOVOLTAICO 56.0 MW
Prof. Ing. Ang Solar VIII S.R.L. Viale Giorgio Ribotta, 21 00144 - Roma (RM)	SERRACAPRIOLA 51.5
BRULLI Trasmissione	PLANIMETRIA CATASTALE DISTANZE PRIMA APPROSSIMAZIONE
Scala: 1:4.000 Formato: A0 Foglio: 2/4	N. DOCUMENTO: 4 3 4 2 2 4 A

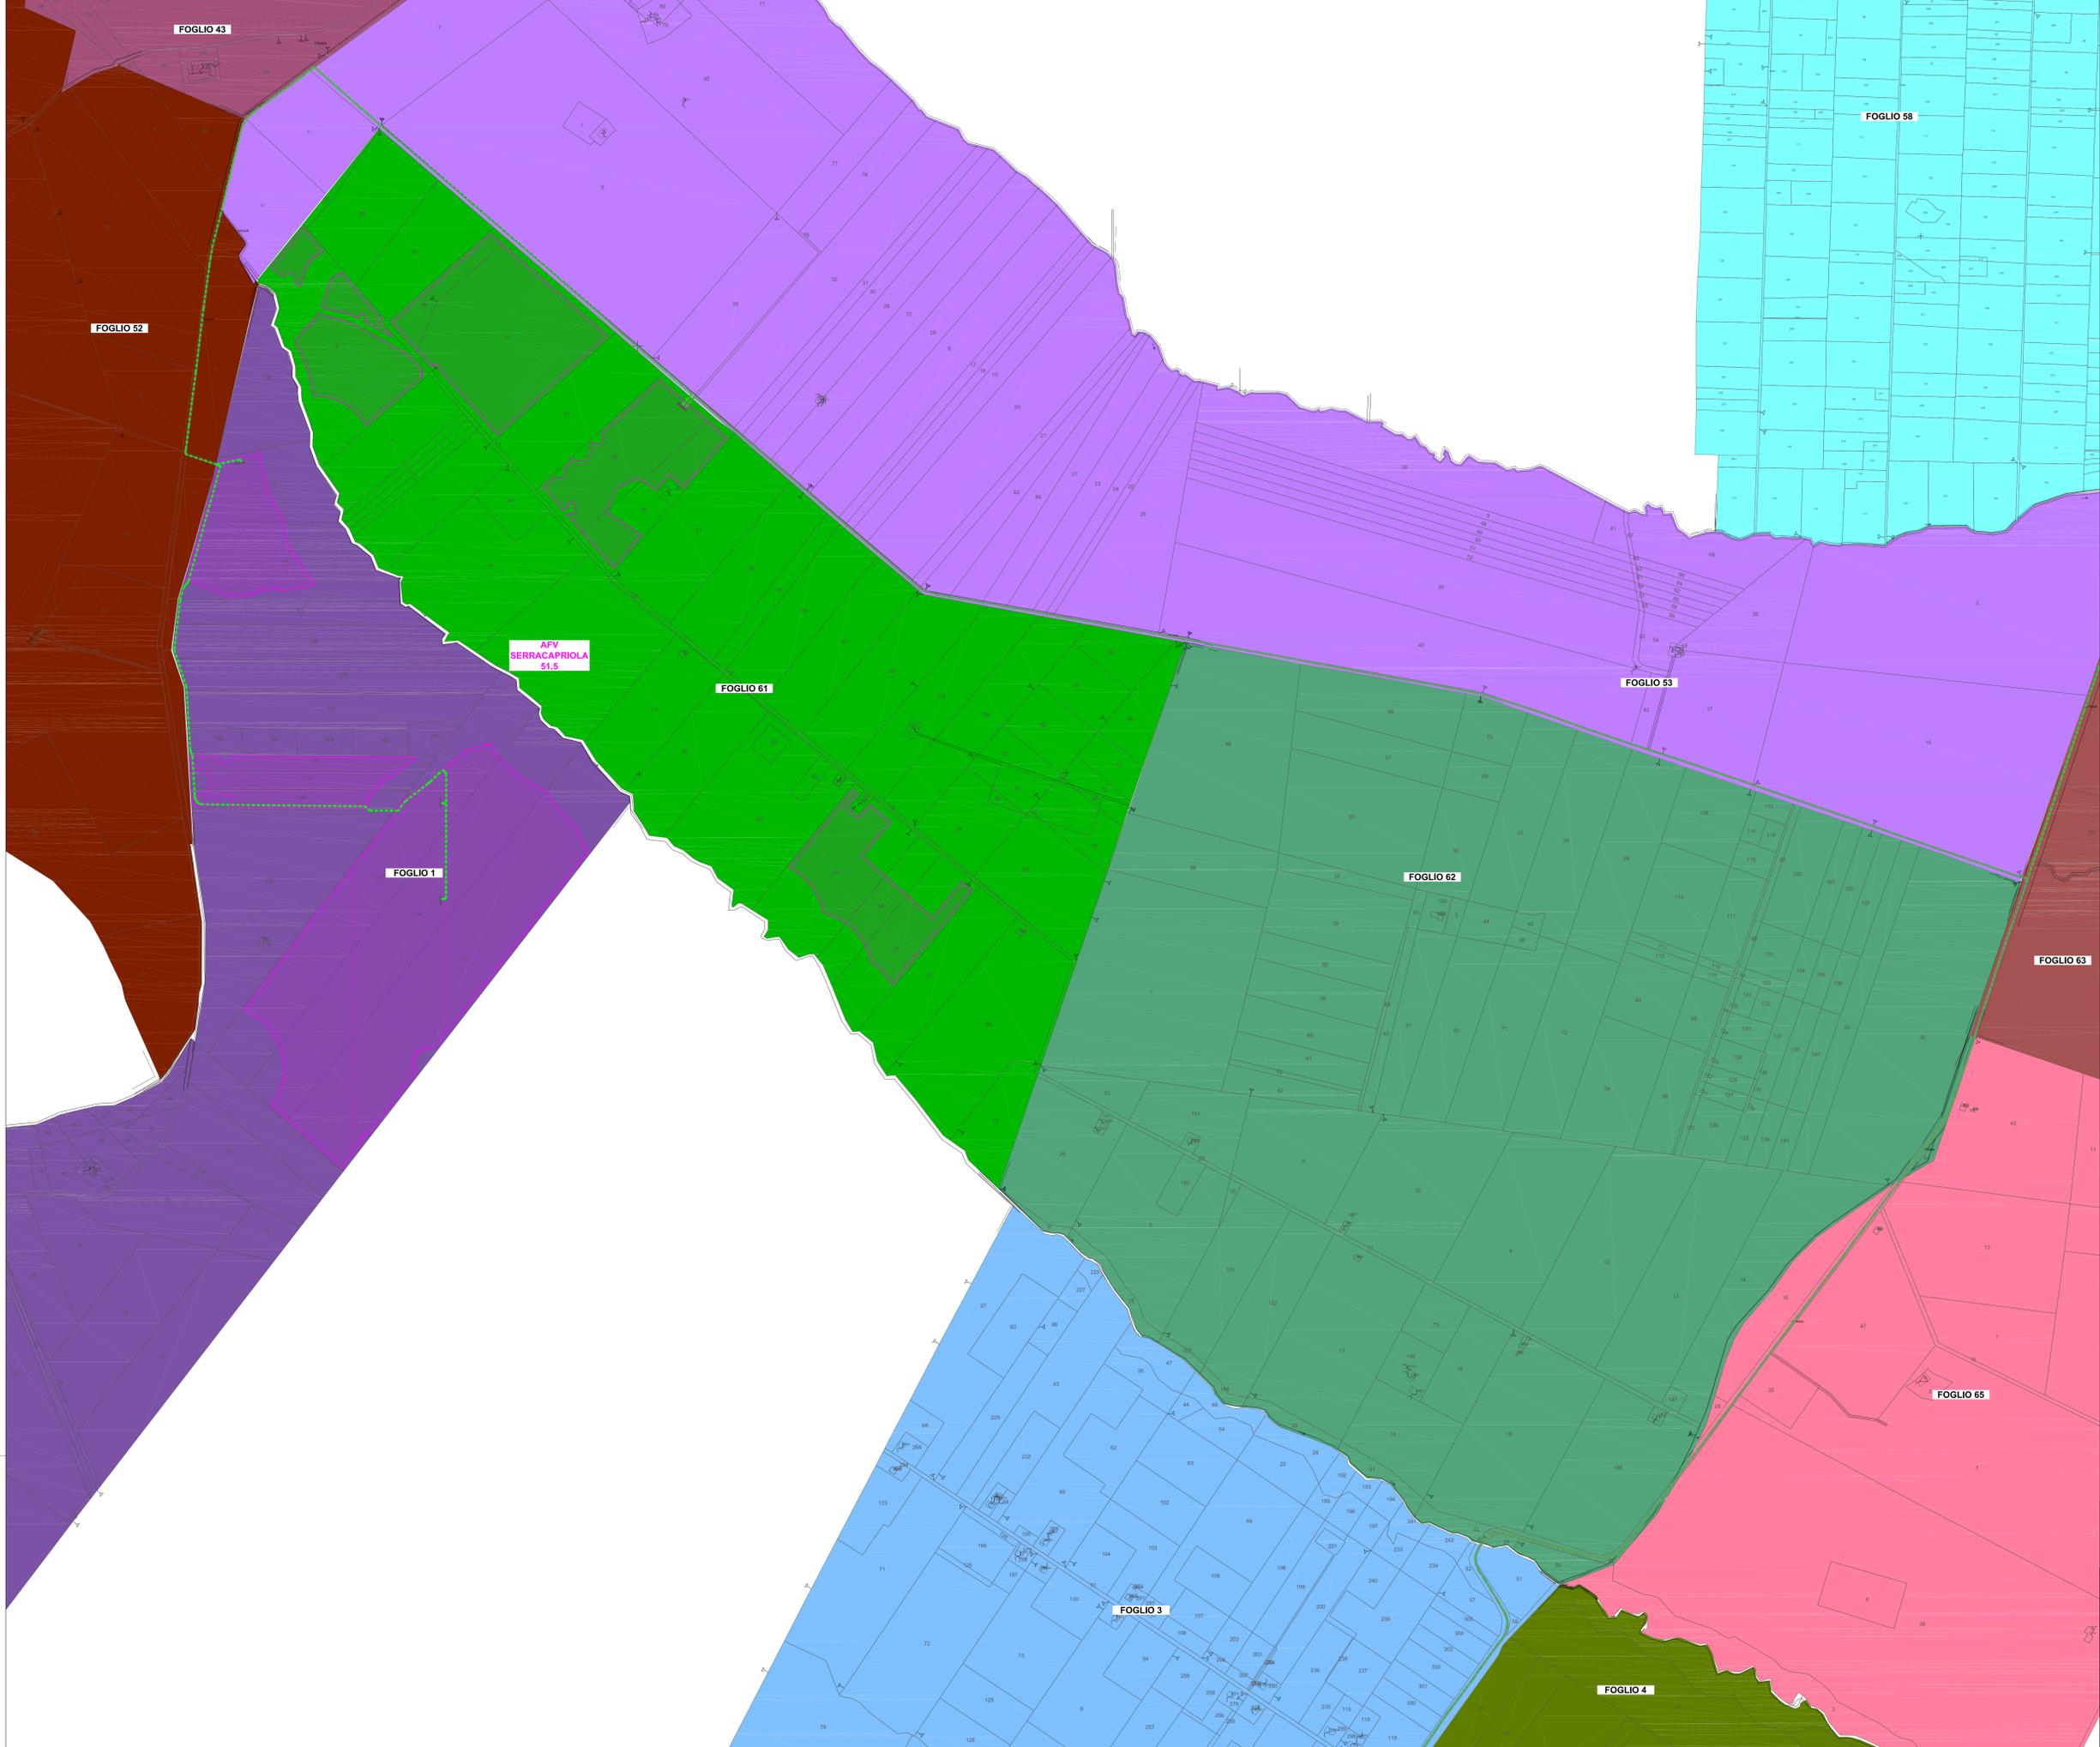


LEGENDA

- LINEA IN CAVO 36kV AFV SERRACAPRIOLA 51.5 - SE 380/36kV TORREMAGGIORE
- AREA STAZIONE ELETTRICA 380/150kV TORREMAGGIORE
- AREA STAZIONE ELETTRICA 380/36kV TORREMAGGIORE
- AREA IMPIANTO AFV SERRACAPRIOLA 51.5
- RECINZIONE IMPIANTO AFV
- CABINE DI RACCOLTA AFV SERRACAPRIOLA 51.5
- CABINA UTENTE AFV SERRACAPRIOLA 51.5
- DISTANZA DI PRIMA APPROSSIMAZIONE
- COMUNI DI SERRACAPRIOLA - FOGLIO 58
- COMUNI DI SERRACAPRIOLA - FOGLIO 53
- COMUNI DI SERRACAPRIOLA - FOGLIO 63
- COMUNI DI SERRACAPRIOLA - FOGLIO 62
- COMUNI DI SERRACAPRIOLA - FOGLIO 61
- COMUNI DI SERRACAPRIOLA - FOGLIO 65
- COMUNI DI SERRACAPRIOLA - FOGLIO 43
- COMUNI DI SERRACAPRIOLA - FOGLIO 52
- COMUNI DI TORREMAGGIORE - FOGLIO 1
- COMUNI DI TORREMAGGIORE - FOGLIO 3
- COMUNI DI TORREMAGGIORE - FOGLIO 4



REVISIONE DATA ELABORATO VERIFICATO APPROVATO DESCRIZIONE	IMPIANTO FOTOVOLTAICO 56.0 MW
C.P. 202302890	SERRACAPRIOLA 51.5
Brulli Trasmissione	PLANIMETRIA CATASTALE DISTANZE PRIMA APPROSSIMAZIONE
Scala: 1:4.000 Formato: A0 Foglio: 3/4	N. DOCUMENTO: 4 3 4 2 2 4 A

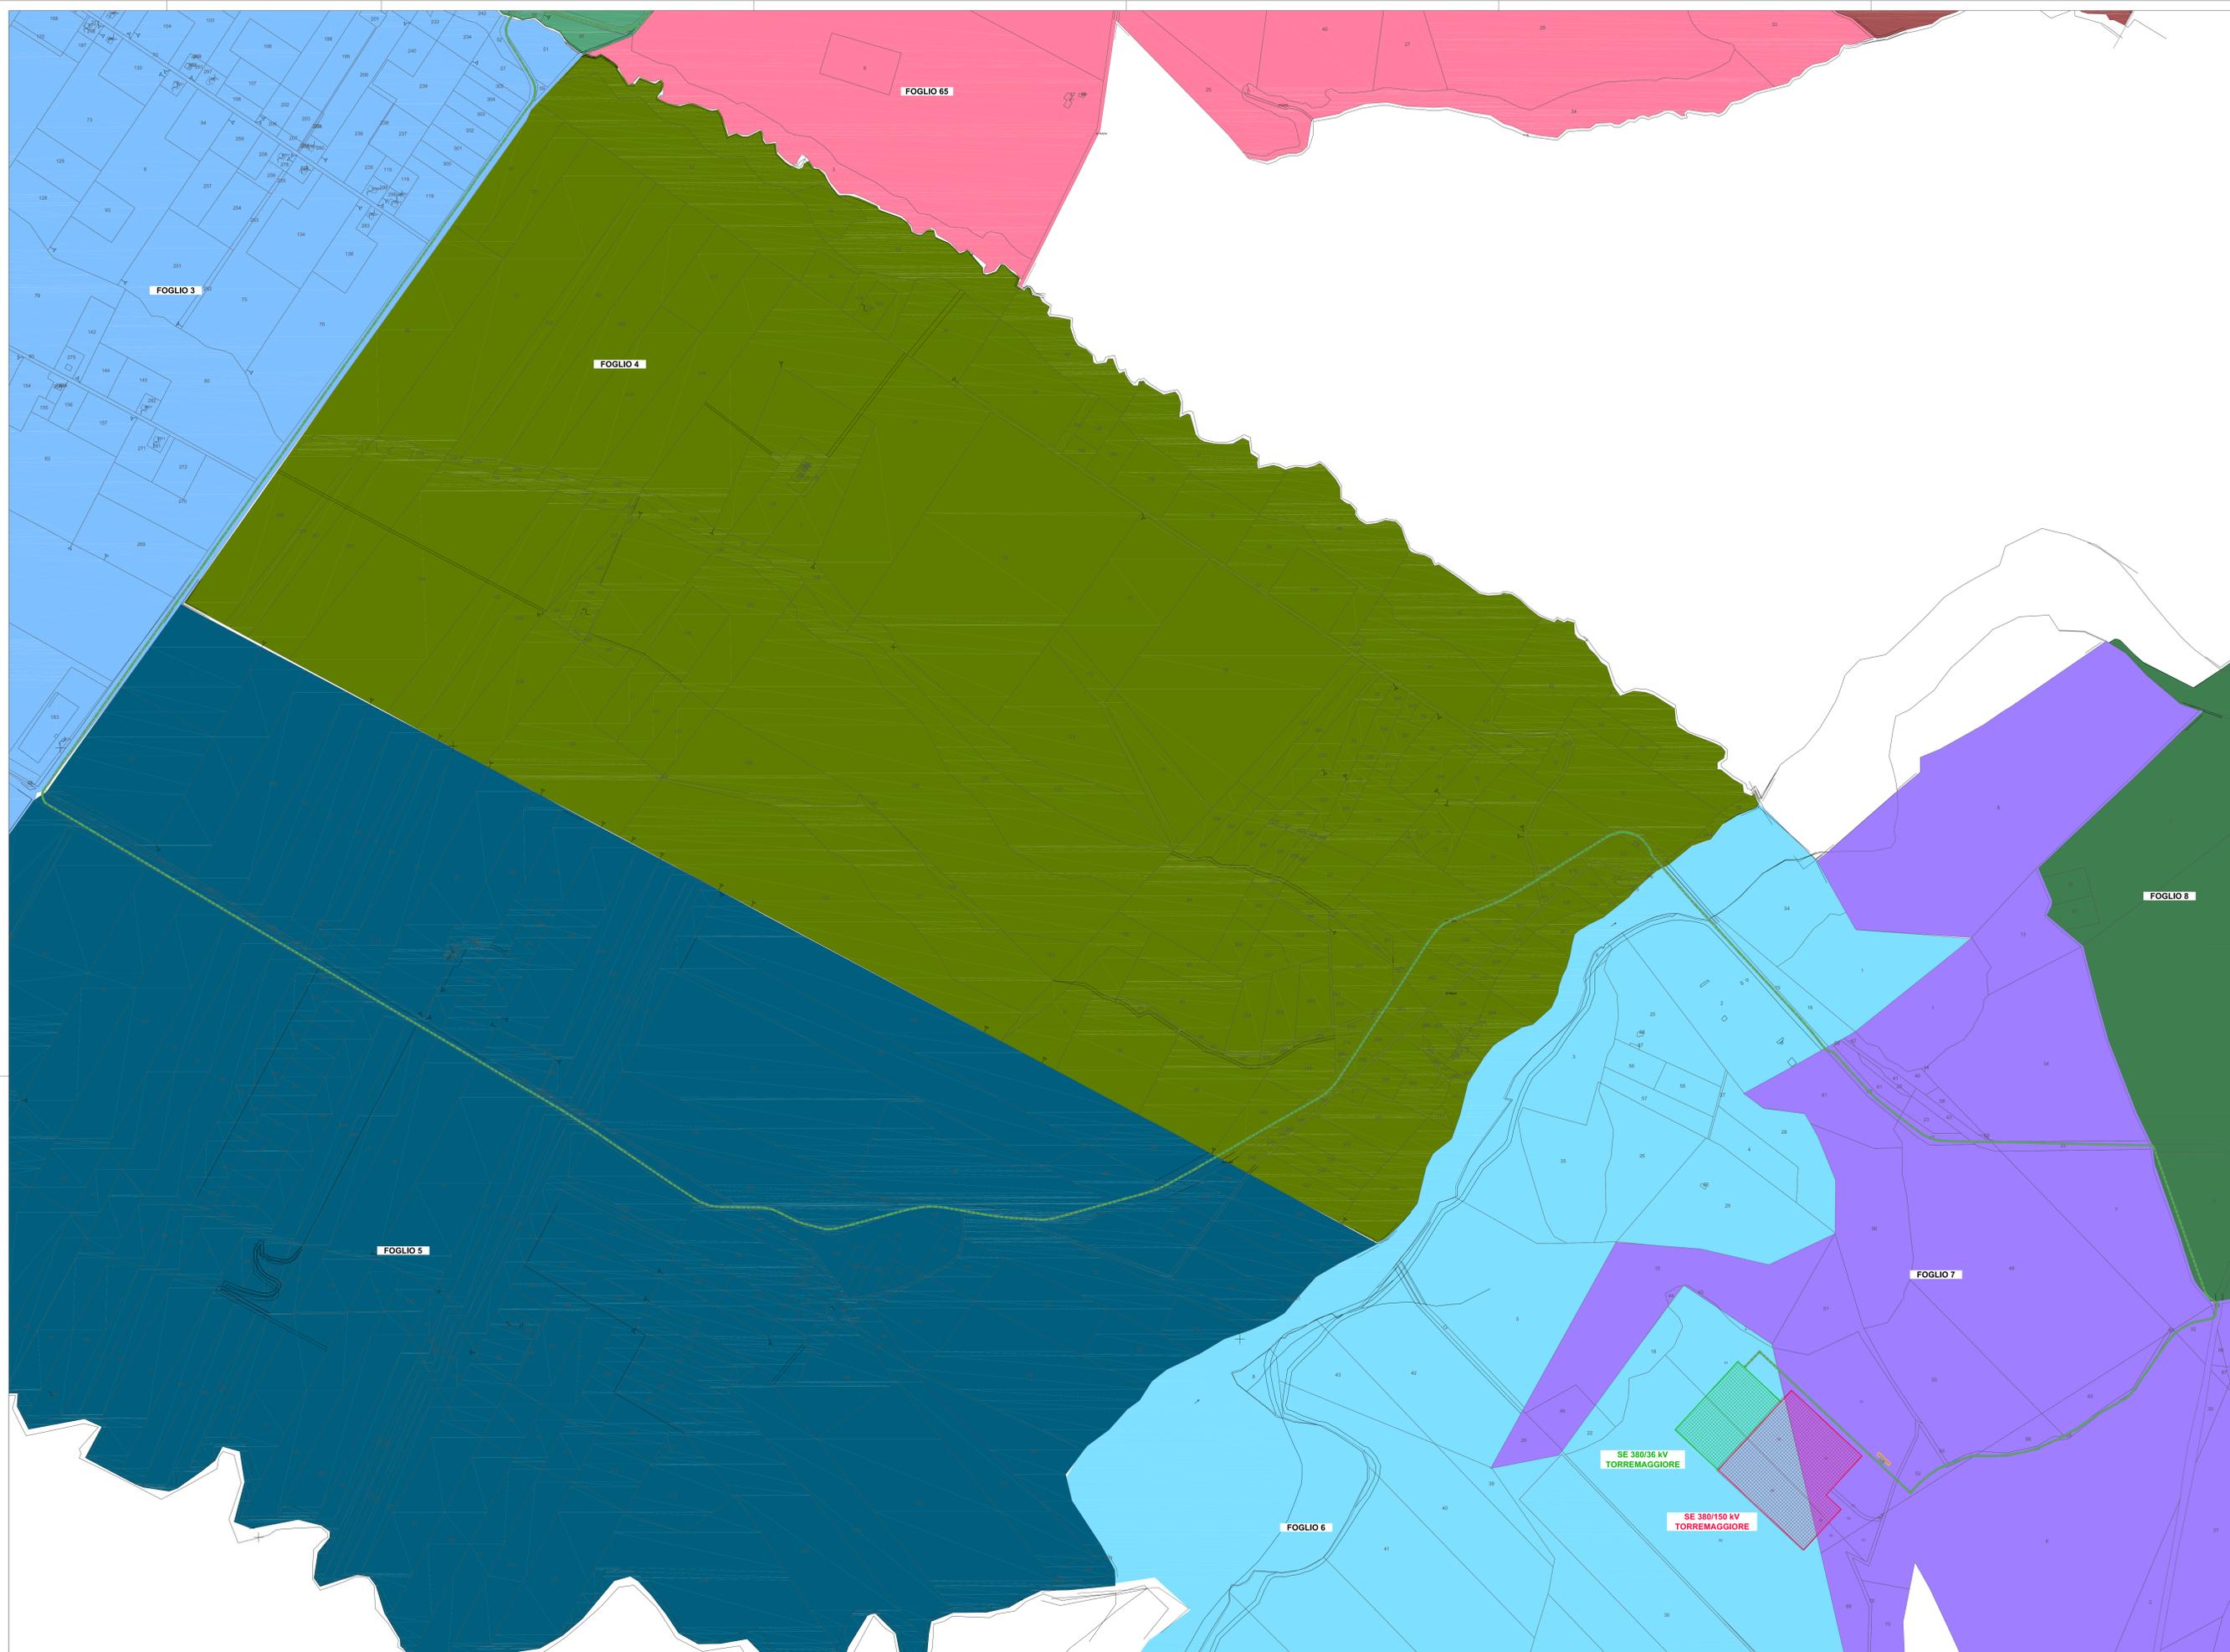

LEGENDA

- LINEA IN CAVO 36kV ATV SERRACAPRIOLA 51.5 - SE 380/36kV TORREMAGGIORE
- AREA STAZIONE ELETTRICA 380/150kV TORREMAGGIORE
- AREA STAZIONE ELETTRICA 380/36kV TORREMAGGIORE
- AREA IMPIANTO ATV SERRACAPRIOLA 51.5
- RECINZIONE IMPIANTO ATV
- CABINE DI RACCOLTA ATV SERRACAPRIOLA 51.5
- CABINE UTENTE ATV SERRACAPRIOLA 51.5
- DISTANZA DI PRIMA APPROSSIMAZIONE
- COMUNE DI SERRACAPRIOLA - FOGLIO 65
- COMUNE DI TORREMAGGIORE - FOGLIO 3
- COMUNE DI TORREMAGGIORE - FOGLIO 4
- COMUNE DI TORREMAGGIORE - FOGLIO 5
- COMUNE DI TORREMAGGIORE - FOGLIO 6
- COMUNE DI TORREMAGGIORE - FOGLIO 7
- COMUNE DI TORREMAGGIORE - FOGLIO 8



REVISIONE	A	4.3.2024	107	013	001	Emersione per autorizzazione
DATA	ELABORATO	VERIFICATO	APPROVATO	DESCRIZIONE	SERRACAPRIOLA 51.5	
C.P. 202302890				IMPIANTO FOTOVOLTAICO 56.0 MW		
Arng Solar VIII S.R.L. Viale Giorgio Robotta, 21 00144 - Roma (RM)				SERRACAPRIOLA 51.5		
BRULLI Trasmissione				PLANIMETRIA CATASTALE DISTANZE PRIMA APPROSSIMAZIONE		
SCALA	FORMATO	FUSO / 0°	N. DOCUMENTO			
1:4.000	A0+	4/4	4 3 4 2 2 4 A			