

Comuni di Serracapriola, Torremaggiore
Provincia di Foggia, Regione Puglia

ARNG SOLAR VIII S.R.L.



Sede legale: Viale Giorgio Ribotta 21

ROMA (RM), 00144


PEC: arngsolar8@pec.it

Impianto Agrivoltaico "SERRACAPRIOLA 51.5"

Piano Tecnico delle Opere RTN

PROGETTISTI		IL PROPONENTE
Coordinamento tecnico di progetto		ARNG SOLAR VIII S.R.L. Sede legale: Viale Giorgio Ribotta 21 ROMA (RM), 00144 P. IVA 02355840683 PEC: arngsolar8@pec.it
Michele Di stefano Ordine Ingegneri della Provincia di Chieti - n. 1463 mdistefano@nrgplus.global		
Supporto tecnico di progetto		
Alessandro Milella amilella@nrgplus.global		
RESPONSABILE TECNICO NRG+		
Maurizio DE DONNO Ordine Ingegneri della Provincia di Torino - n. 10258 H mddonno@nrgplus.global		

FEBBRAIO 2024

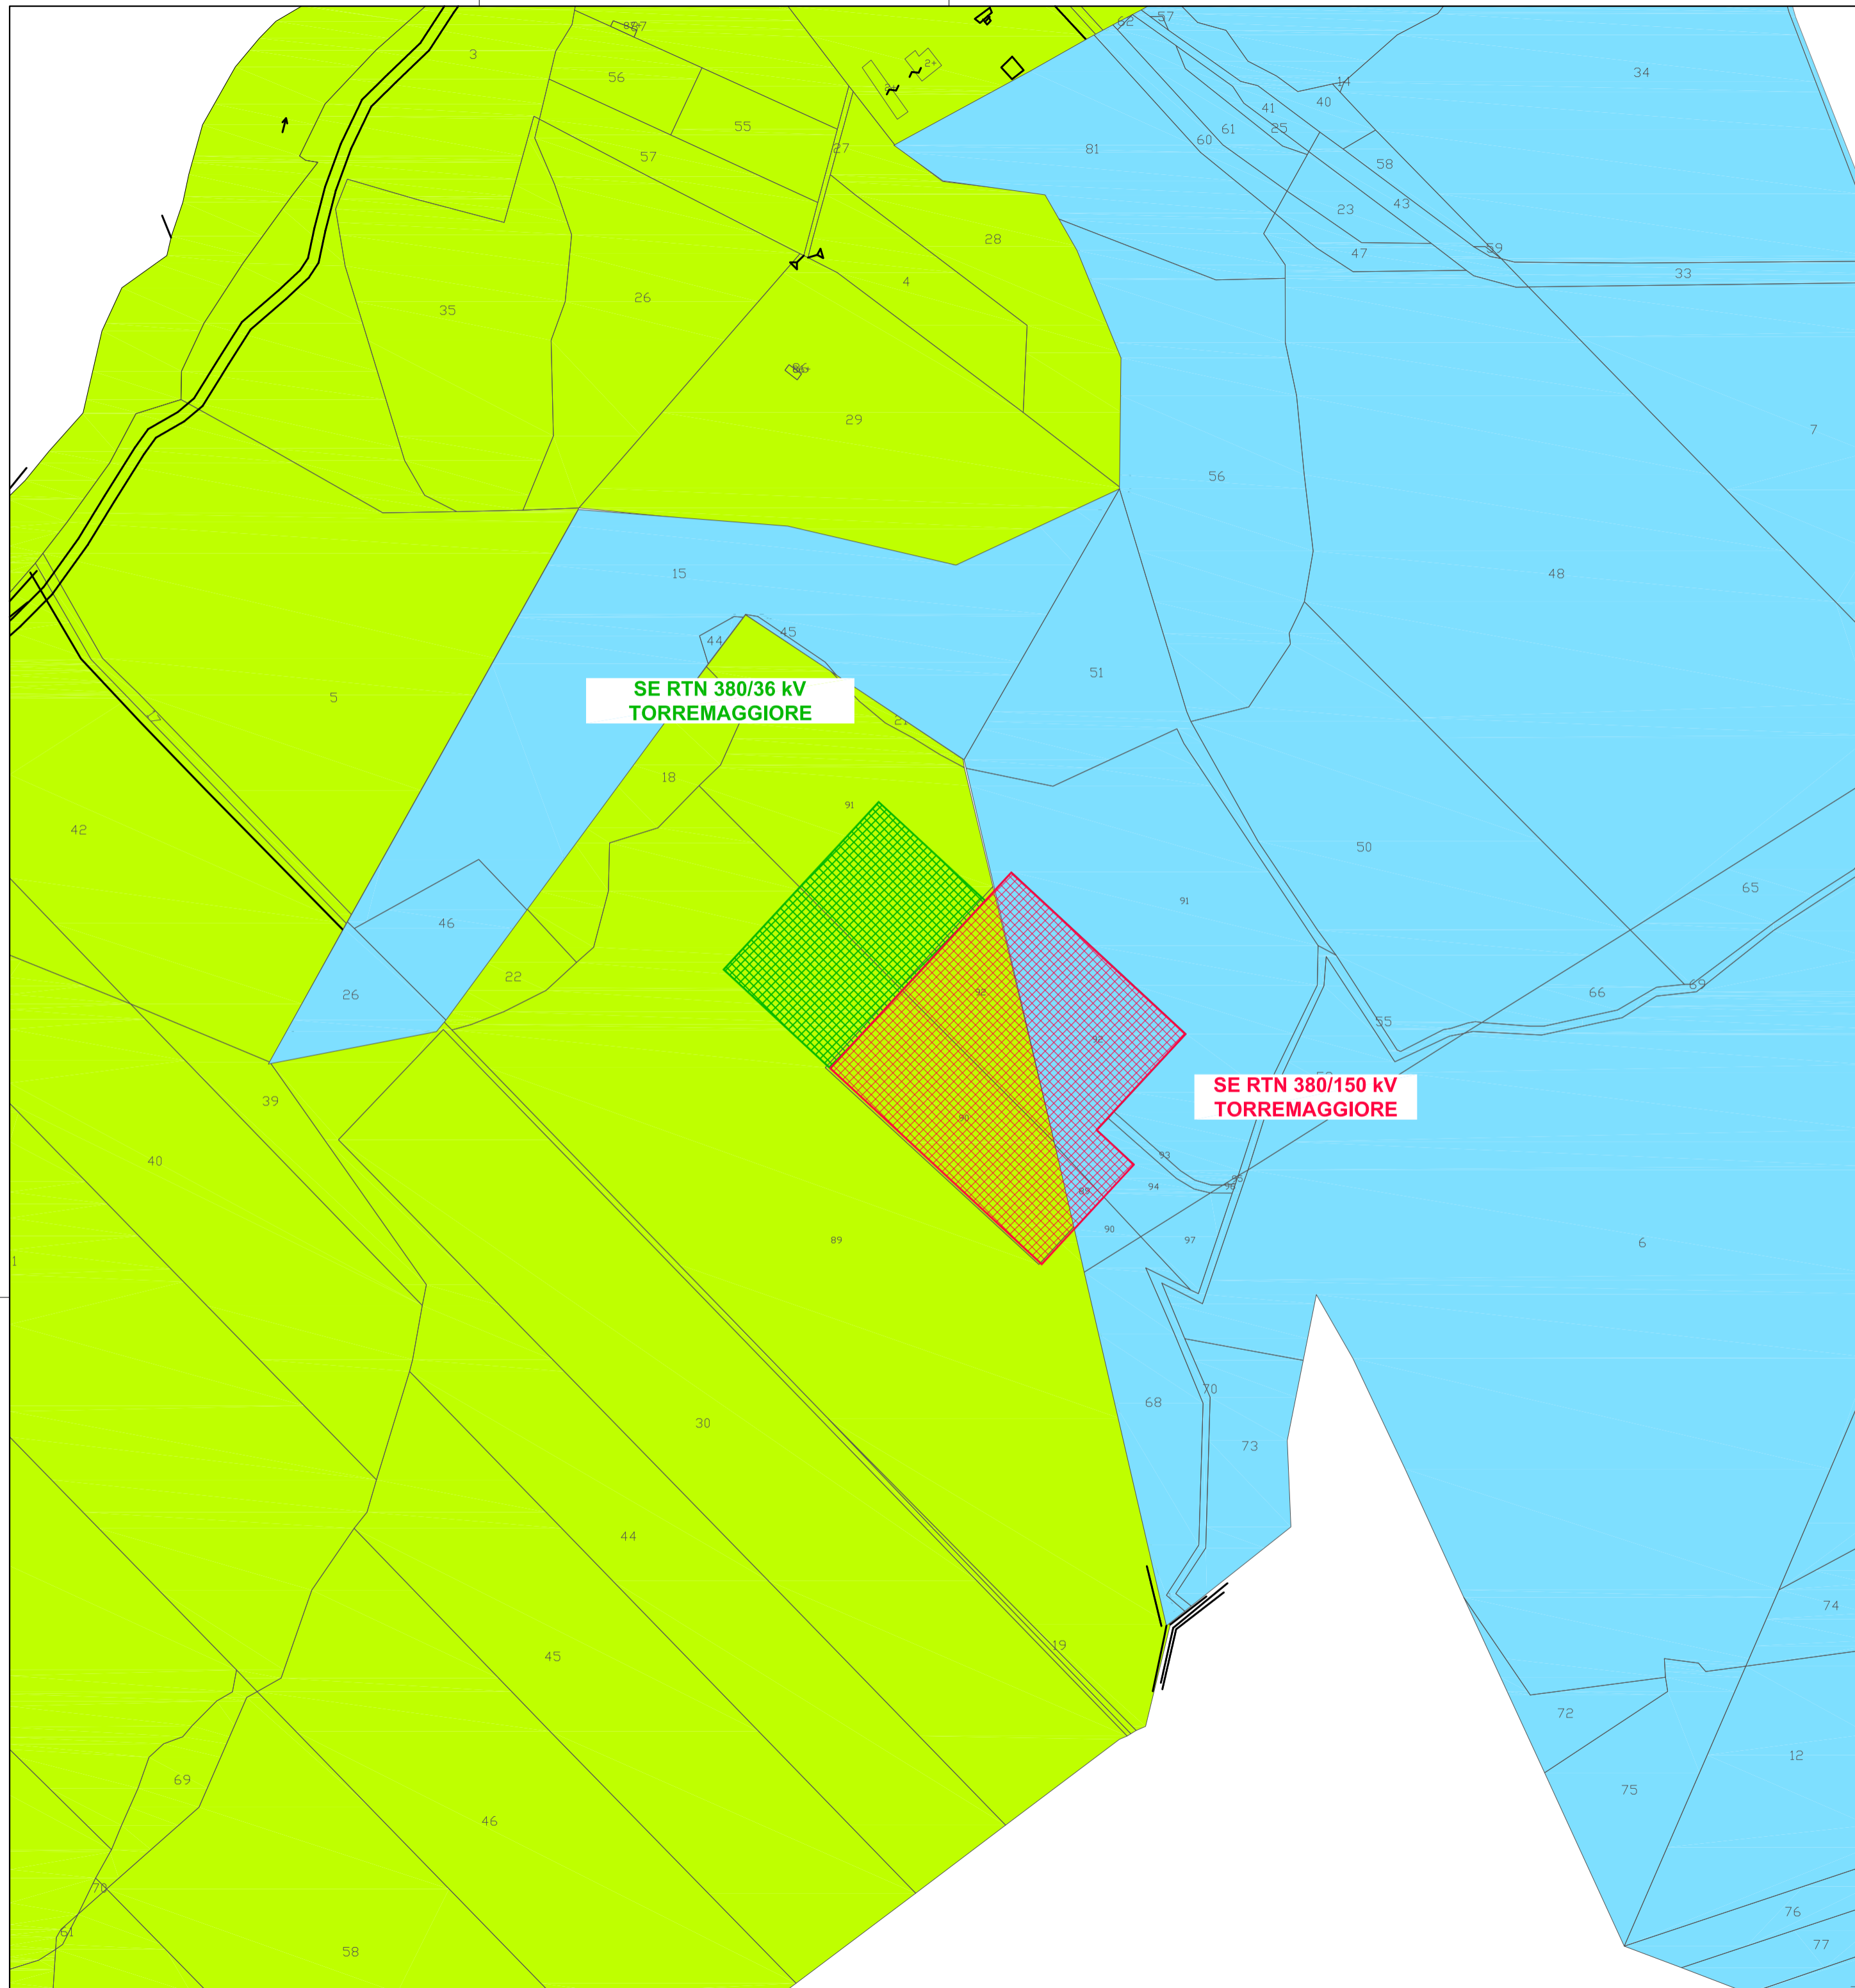

**SE RTN 380/36 kV
TORREMACGIORE**

**SE RTN 380/150 kV
TORREMACGIORE**

LEGENDA	
	AREA STAZIONE ELETTRICA 380/150 kV TORREMACGIORE
	AREA STAZIONE ELETTRICA 380/36 kV TORREMACGIORE
	COMUNE DI TORREMACGIORE - FOGLIO 6
	COMUNE DI TORREMACGIORE - FOGLIO 7



Gianluca Brulli

REVISIONE	DATA	ELABORATO	VERIFICATO	APPROVATO	DESCRIZIONE
A	21.4.2023	107	013	093	Emissione per autorizzazione
COMMITTENTE GALILEO ENERGY 2 S.R.L. Via Dell'Annunciata, 23/4 20121 - Milano (MI) P.I. 05120300757					IMPIANTO SE 380/150/36 kV TORREMACGIORE
INGEGNERIA & COSTRUZIONI BRULLI trasmissione					TITOLO PLANIMETRIA CATASTALE CON INTERVENTI
SCALA	FORMATO	FOGLIO / DI	N. DOCUMENTO		
1:4.000	A2	1 / 1	7 8 4 2 1 A		