

Comuni di Serracapriola, Torremaggiore
Provincia di Foggia, Regione Puglia

ARNG SOLAR VIII S.R.L.

Sede legale: Viale Giorgio Ribotta 21

ROMA (RM), 00144


PEC: arngsolar8@pec.it

Impianto Agrivoltaico "SERRACAPRIOLA 51.5"

Piano Tecnico delle Opere RTN

PROGETTISTI		IL PROPONENTE
Coordinamento tecnico di progetto		ARNG SOLAR VIII S.R.L. Sede legale: Viale Giorgio Ribotta 21 ROMA (RM), 00144 P. IVA 02355840683 PEC: arngsolar8@pec.it
Michele Di stefano Ordine Ingegneri della Provincia di Chieti - n. 1463 mdistefano@nrgplus.global		
Supporto tecnico di progetto		
Alessandro Milella amilella@nrgplus.global		
RESPONSABILE TECNICO NRG+		
Maurizio DE DONNO Ordine Ingegneri della Provincia di Torino - n. 10258 H mddonno@nrgplus.global		

FEBBRAIO 2024

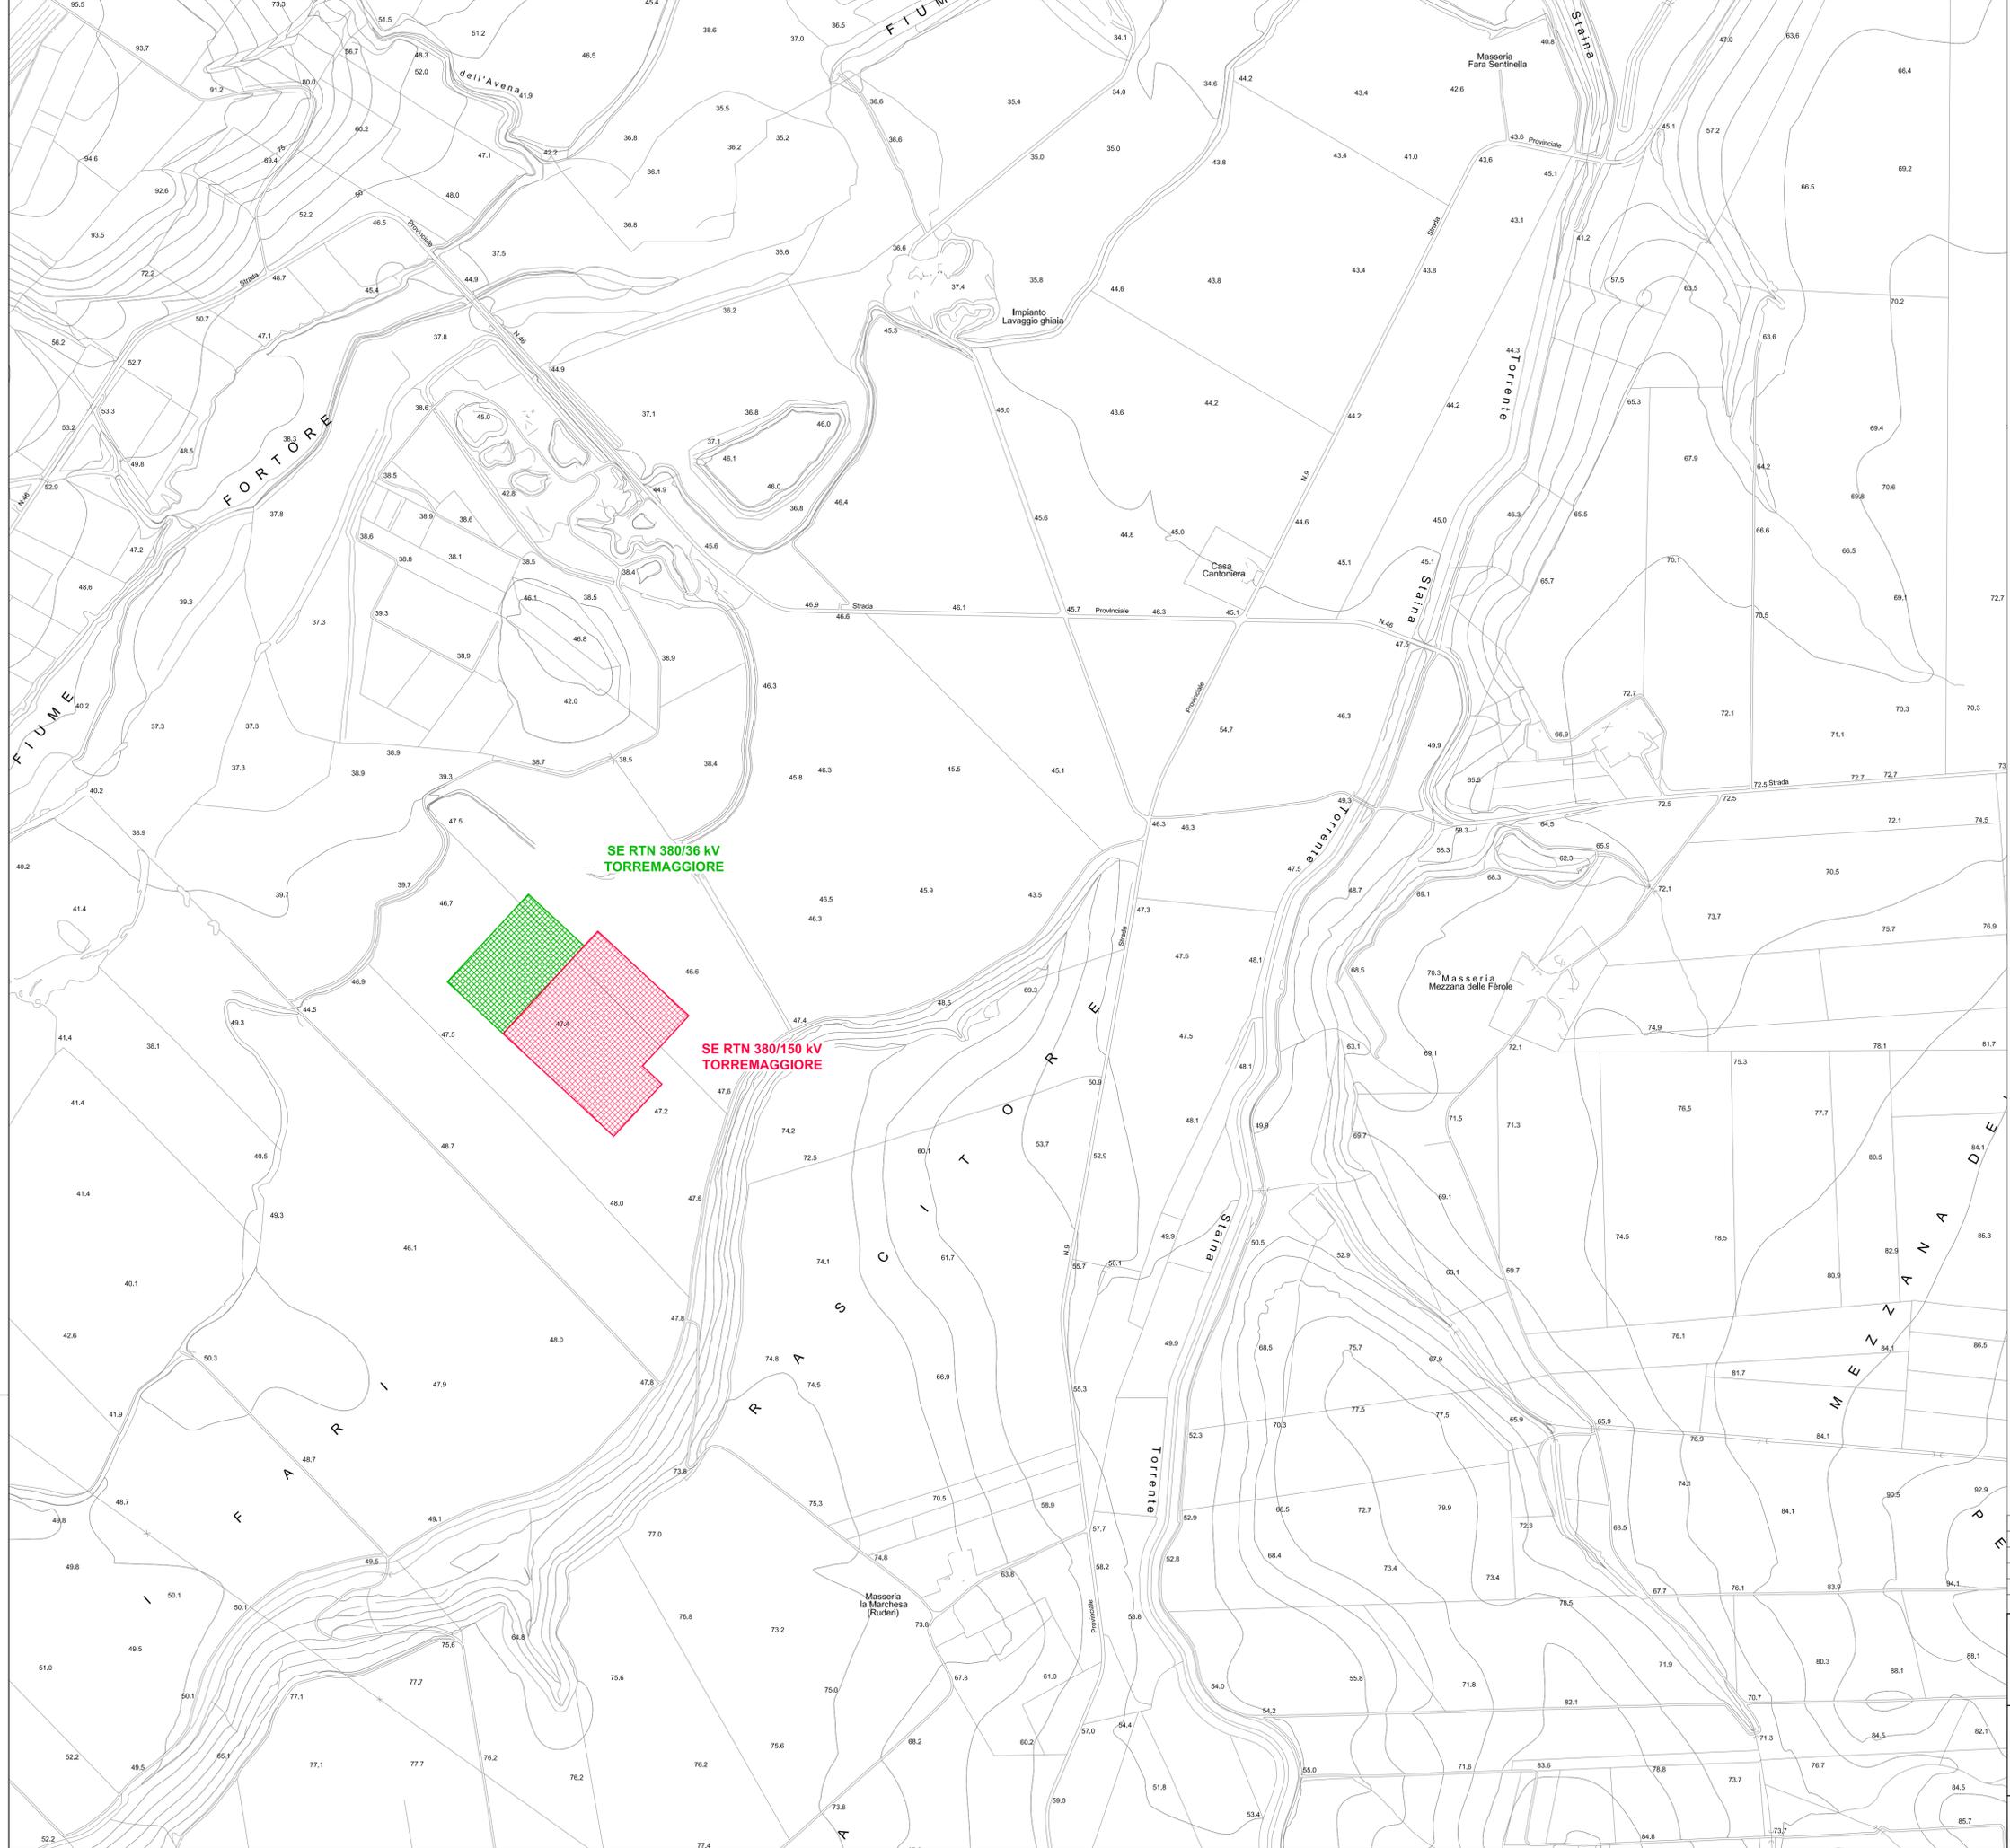

LEGENDA

-  AREA STAZIONE ELETTRICA 380/150 kV TORREMGGIORE
-  AREA STAZIONE ELETTRICA 380/36 kV TORREMGGIORE



A		9.3.2023		109	013	093	Emissione per autorizzazione
REVISIONE	DATA	ELABORATO	VERIFICATO	APPROVATO	DESCRIZIONE		
COMMITTENTE							IMPIANTO
GALILEO ENERGY 2 S.R.L. Via Dell'Annunziata, 23/4 20121 - Milano (MI) P.I. 05120300757							SE 380/150/36 kV TORREMGGIORE
INGEGNERIA & COSTRUZIONI							TITOLO
BRULLI ltrasmissione							INQUADRAMENTO CTR
SCALA	FORMATO	FOLIO / DI	N. DOCUMENTO				
1:5.000	A1	1 / 1	7 8 4 3 2 A				