

Comuni di Serracapriola, Torremaggiore
Provincia di Foggia, Regione Puglia

ARNG SOLAR VIII S.R.L.

Sede legale: Viale Giorgio Ribotta 21

ROMA (RM), 00144

PEC: arngsolar8@pec.it


Impianto Agrivoltaico "SERRACAPRIOLA 51.5"

Piano Tecnico delle Opere RTN

PROGETTISTI		IL PROPONENTE
Coordinamento tecnico di progetto		ARNG SOLAR VIII S.R.L. Sede legale: Viale Giorgio Ribotta 21 ROMA (RM), 00144 P. IVA 02355840683 PEC: arngsolar8@pec.it
Michele Di stefano Ordine Ingegneri della Provincia di Chieti - n. 1463 mdistefano@nrgplus.global		
Supporto tecnico di progetto		
Alessandro Milella amilella@nrgplus.global		
RESPONSABILE TECNICO NRG+		
Maurizio DE DONNO Ordine Ingegneri della Provincia di Torino - n. 10258 H mdedonno@nrgplus.global		

FEBBRAIO 2024

SEZIONE SBARRA 380 kV


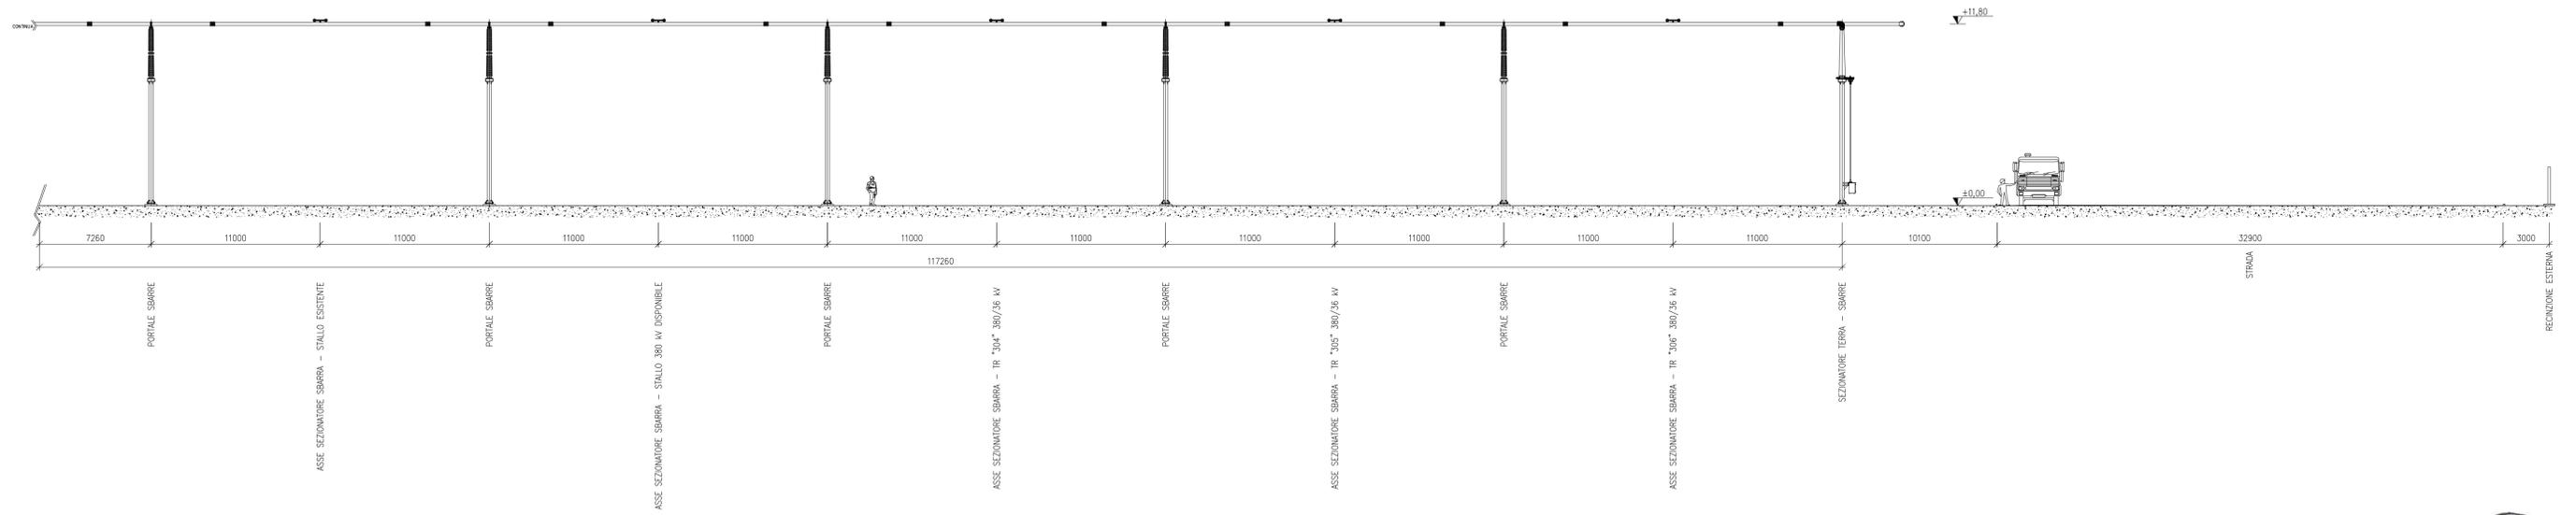


Giacca Bagnoni

A					17.4.2023	106	013	023	Emissione per autorizzazione
REVISIONE	DATA	ELABORATO	VERIFICATO	APPROVATO	DESCRIZIONE				
COMITENTE		GALILEO ENERGY 2 S.R.L. Via Dell'Annunciata, 23/4 20121 - Milano (MI) P.I. 05126300757						SE 380/150/36 kV TORREMAGGIORE	
INGEGNERIA & COSTRUZIONI		BRULLI Trasmissione						TITOLO SEZIONI REPARTO AT	
SCALA	FORMATO	FOGLIO / DI		N. DOCUMENTO					
1:200	A1+	1 / 2		7 8 4 5 3 A					

PIANTA STALLO TR 380/36 kV

SEZIONE STALLO TR 380/36 kV

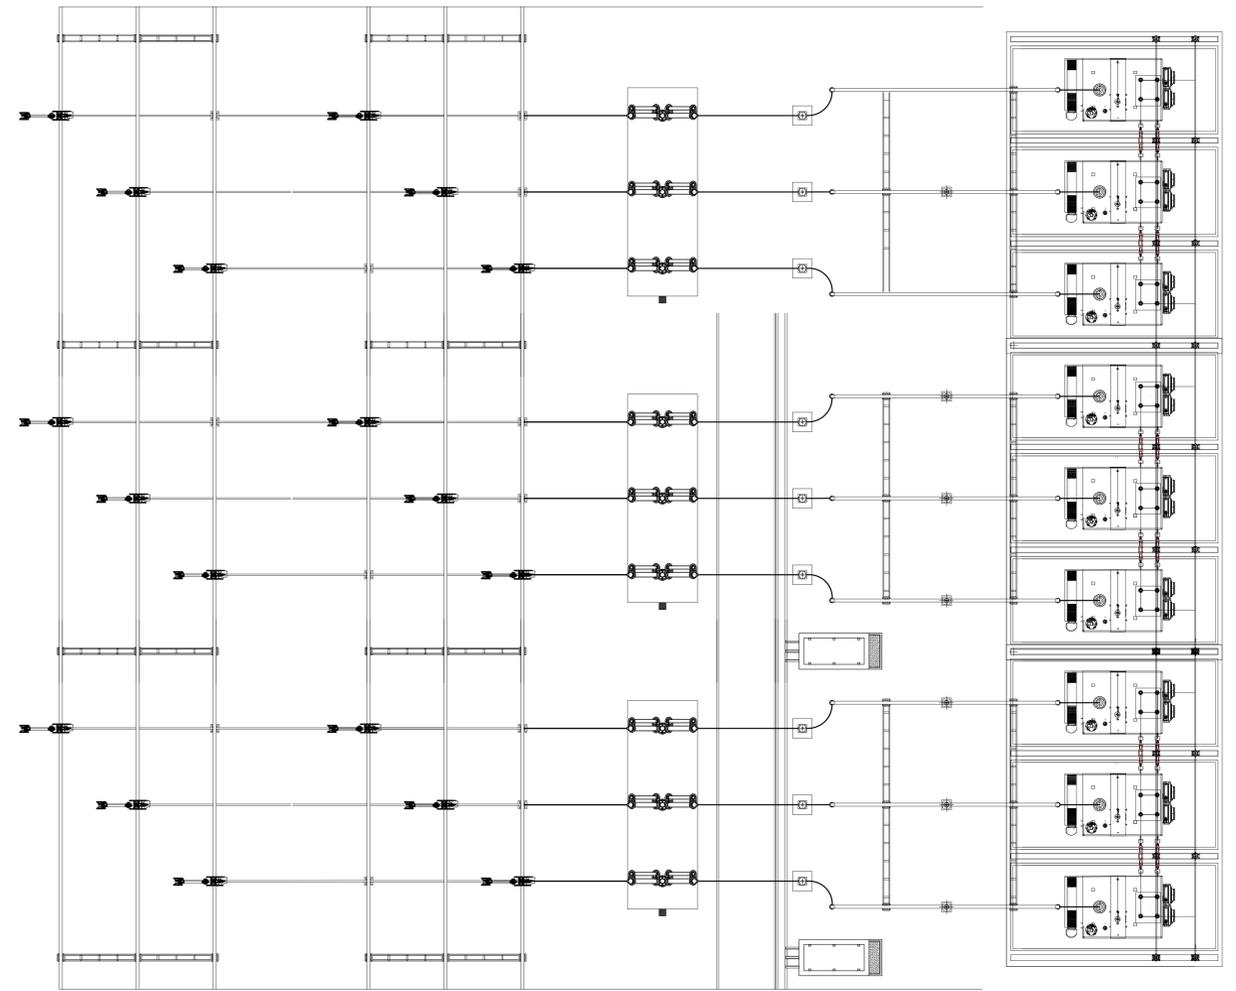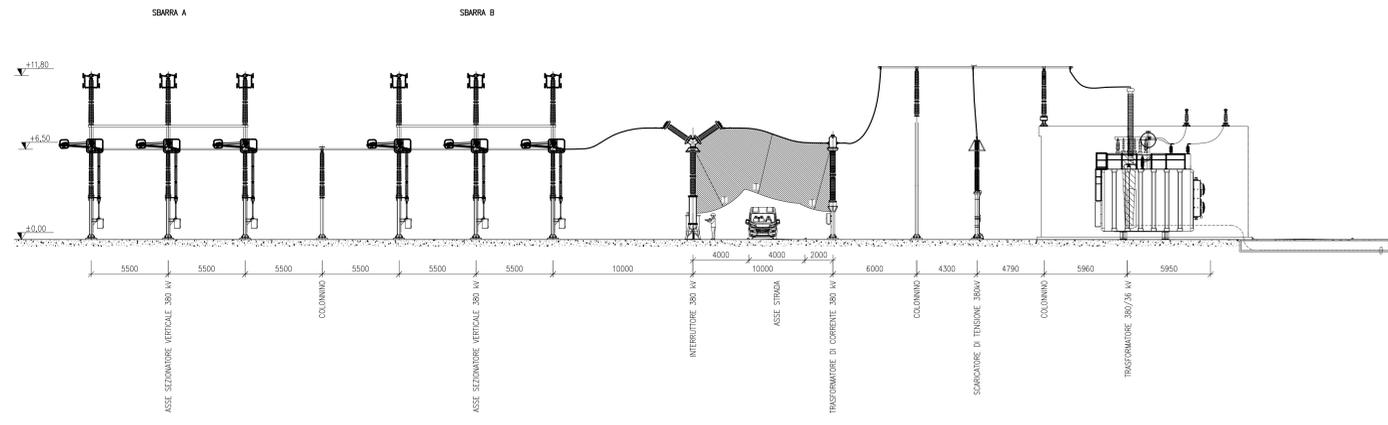

Stampa circolare con logo "SISTEMI INTEGRATI" e firma "Giacca Beccari".

<p>REVISIONI</p> <table border="1"> <tr> <th>REVISIONE</th> <th>DATA</th> <th>ELABORATO</th> <th>VERIFICATO</th> <th>APPROVATO</th> <th>DESCRIZIONE</th> </tr> <tr> <td>A</td> <td>17.4.2023</td> <td>106</td> <td>013</td> <td>003</td> <td>Emissione per autorizzazione</td> </tr> </table>				REVISIONE	DATA	ELABORATO	VERIFICATO	APPROVATO	DESCRIZIONE	A	17.4.2023	106	013	003	Emissione per autorizzazione
REVISIONE	DATA	ELABORATO	VERIFICATO	APPROVATO	DESCRIZIONE										
A	17.4.2023	106	013	003	Emissione per autorizzazione										
<p>COMPETENZE</p> <table border="1"> <tr> <td colspan="3"> <p>GALILEO ENERGY 2 S.R.L. Via Dell'Annunciatore, 23/4 20122 - Milano (MI) P.I. 05120300757</p> </td> <td colspan="2"> <p>SE 380/150/36 kV TORREMGGIORE</p> </td> </tr> </table>				<p>GALILEO ENERGY 2 S.R.L. Via Dell'Annunciatore, 23/4 20122 - Milano (MI) P.I. 05120300757</p>			<p>SE 380/150/36 kV TORREMGGIORE</p>								
<p>GALILEO ENERGY 2 S.R.L. Via Dell'Annunciatore, 23/4 20122 - Milano (MI) P.I. 05120300757</p>			<p>SE 380/150/36 kV TORREMGGIORE</p>												
<p>INGEGNERIA & COSTRUZIONI</p> <p>BRULLI trasmissione</p>				<p>SEZIONI REPARTO AT</p>											
<p>SCALA</p> <p>1:200</p>		<p>FORMATO</p> <p>A1+++</p>		<p>Foglio / Di</p> <p>2 / 2</p>											
<p>N. DOCUMENTO</p> <p>7 8 4 5 3 A</p>															