

Comuni di Serracapriola, Torremaggiore
Provincia di Foggia, Regione Puglia

ARNG SOLAR VIII S.R.L.



Sede legale: Viale Giorgio Ribotta 21

ROMA (RM), 00144

PEC: arngsolar8@pec.it


Impianto Agrivoltaico "SERRACAPRIOLA 51.5"

Piano Tecnico delle Opere RTN


PROGETTISTI		IL PROPONENTE
Coordinamento tecnico di progetto		ARNG SOLAR VIII S.R.L. Sede legale: Viale Giorgio Ribotta 21 ROMA (RM), 00144 P. IVA 02355840683 PEC: arngsolar8@pec.it
Michele Di stefano Ordine Ingegneri della Provincia di Chieti - n. 1463 mdistefano@nrgplus.global		
Supporto tecnico di progetto		
Alessandro Milella amilella@nrgplus.global		
RESPONSABILE TECNICO NRG+		
Maurizio DE DONNO Ordine Ingegneri della Provincia di Torino - n. 10258 H mdedonno@nrgplus.global		

FEBBRAIO 2024

PLANIMETRIA

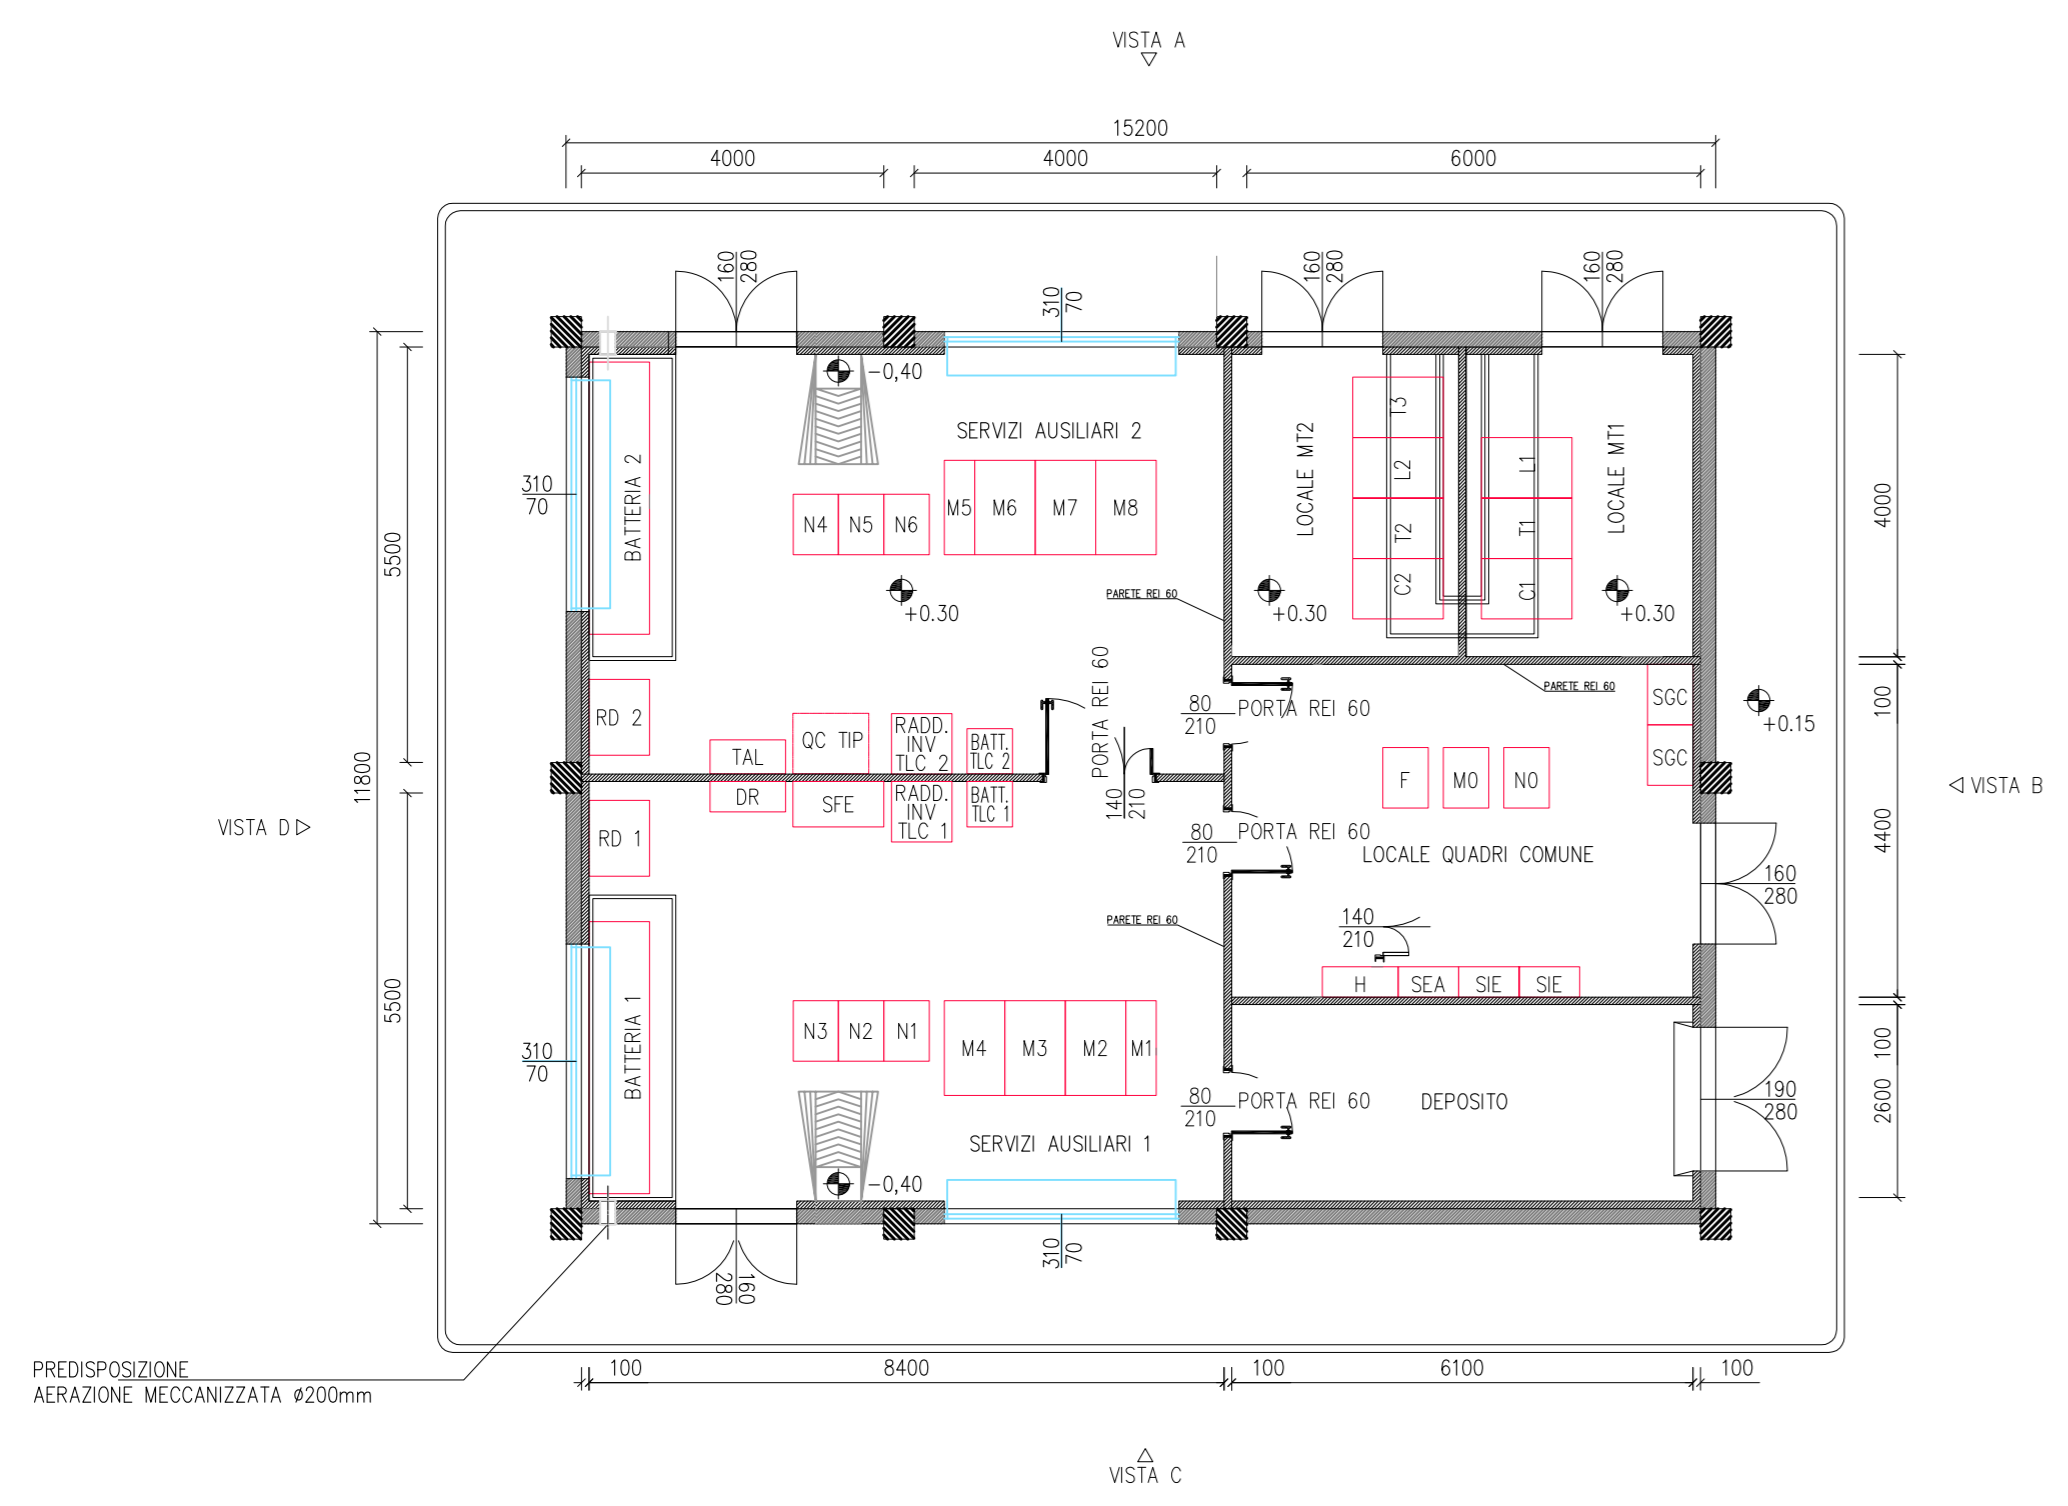


PLANIMETRIA PAVIMENTAZIONE

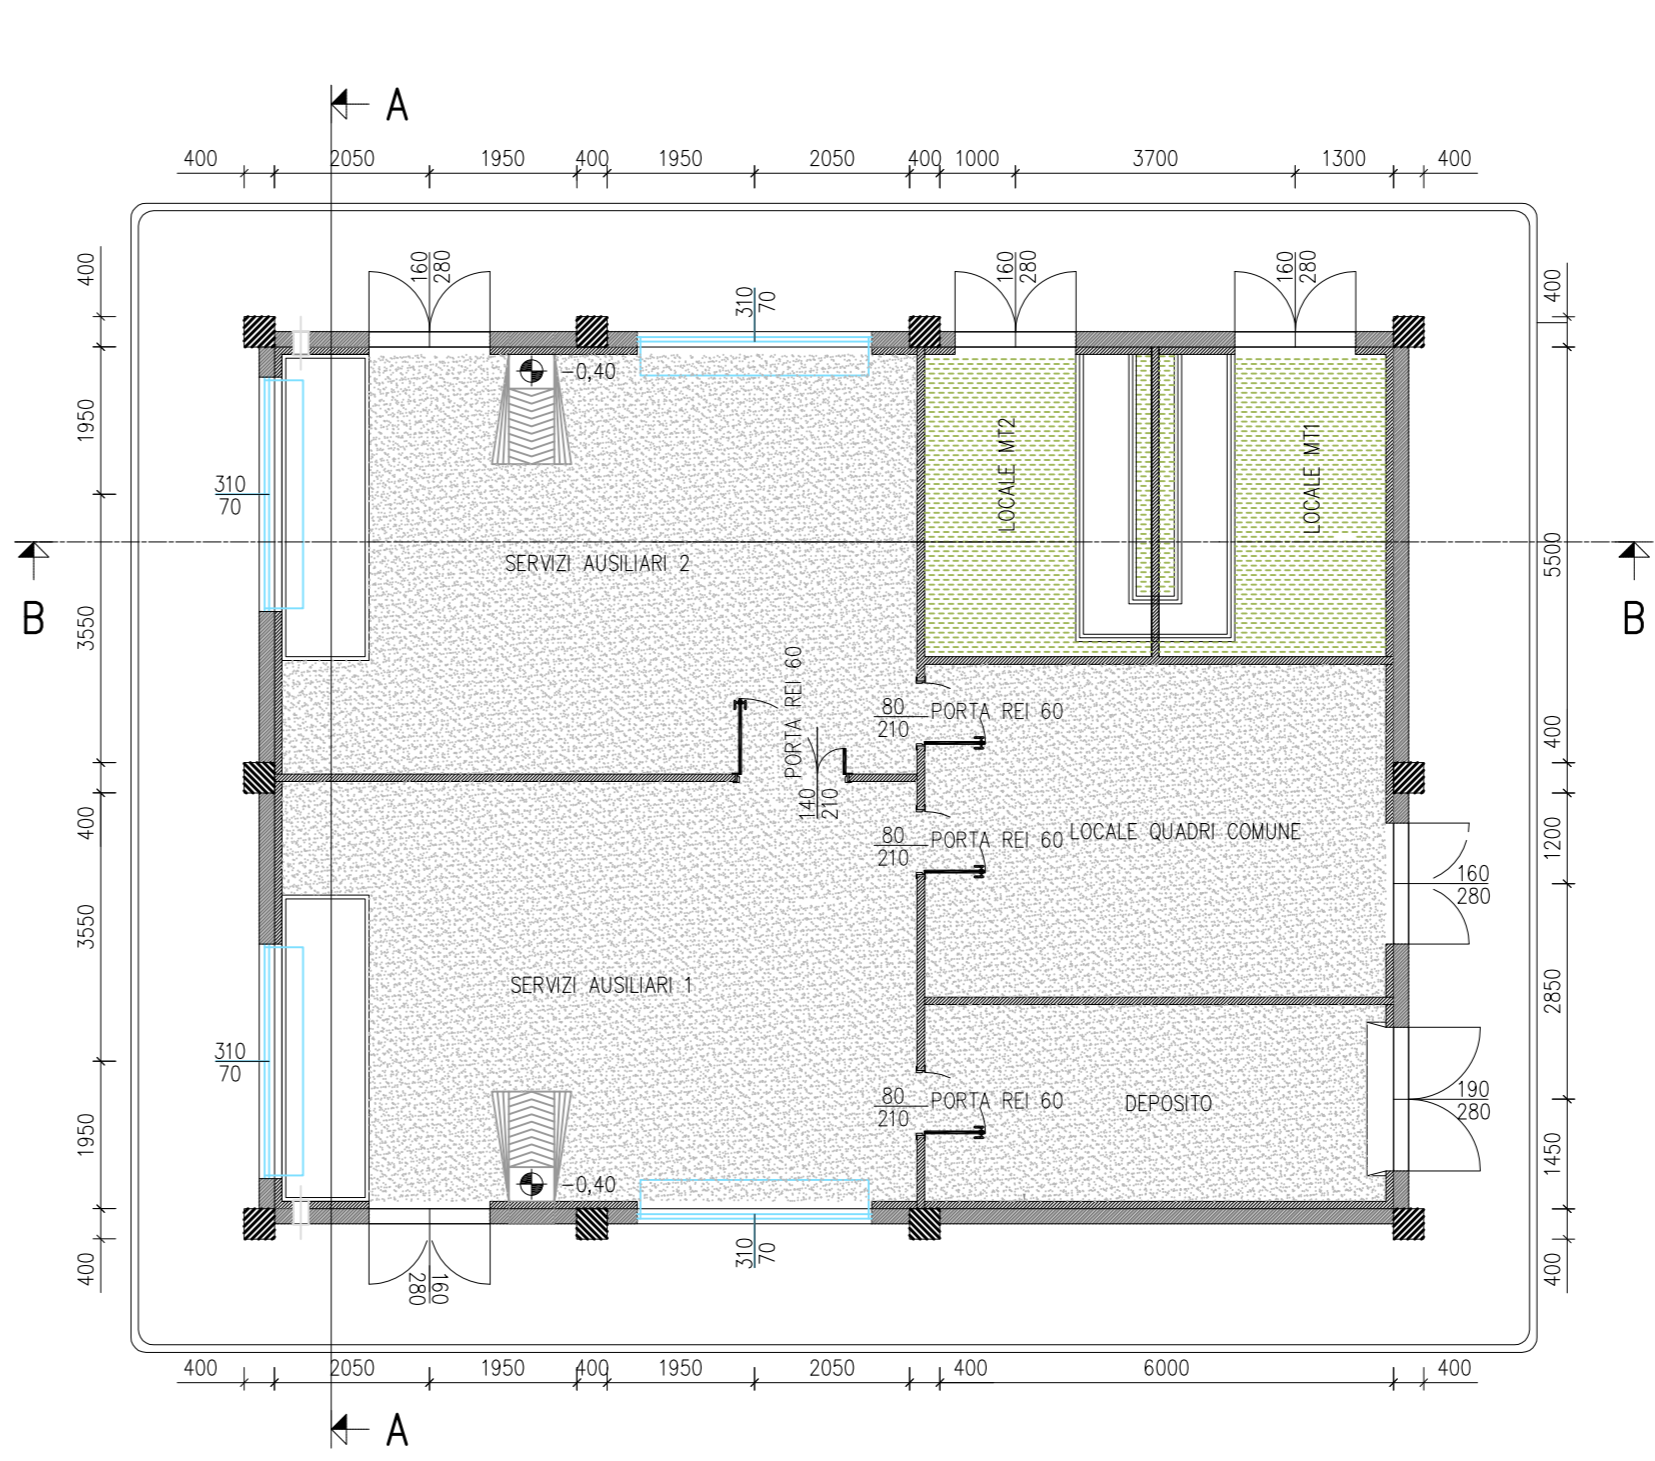


LEGENDA PIANTA

	PANNELLO DI PAVIMENTO PREFABBRICATO
	PLASTRE
	PARETE E CONTROPARETE IN CARTONGESSO CON EROLAESTRA
	PARETE IN CARTONGESSO REI 100
	PARETE IN CARTONGESSO REI 120
	TIPO 0200 PER PASSAGGIO CAVI MT
	INVESTIMENTO CON PIASTRELLA STONE PAVING
	PAVIMENTO INDUSTRIALE GRASSO CON VERNICATURA ANTI ACIDO E ANTI SALE
	PAVIMENTO INDUSTRIALE GRASSO CON TRATTAMENTO ANTISTATICO
	QUOTE DA PROSPETTI
	±0.15
	±0.30
	FINESTRE
	PORTE ESTERNE
	PORTE INTERNE REI 60
	PORTE INTERNE REI 100
	PORTE INTERNE REI 120


VISTA A

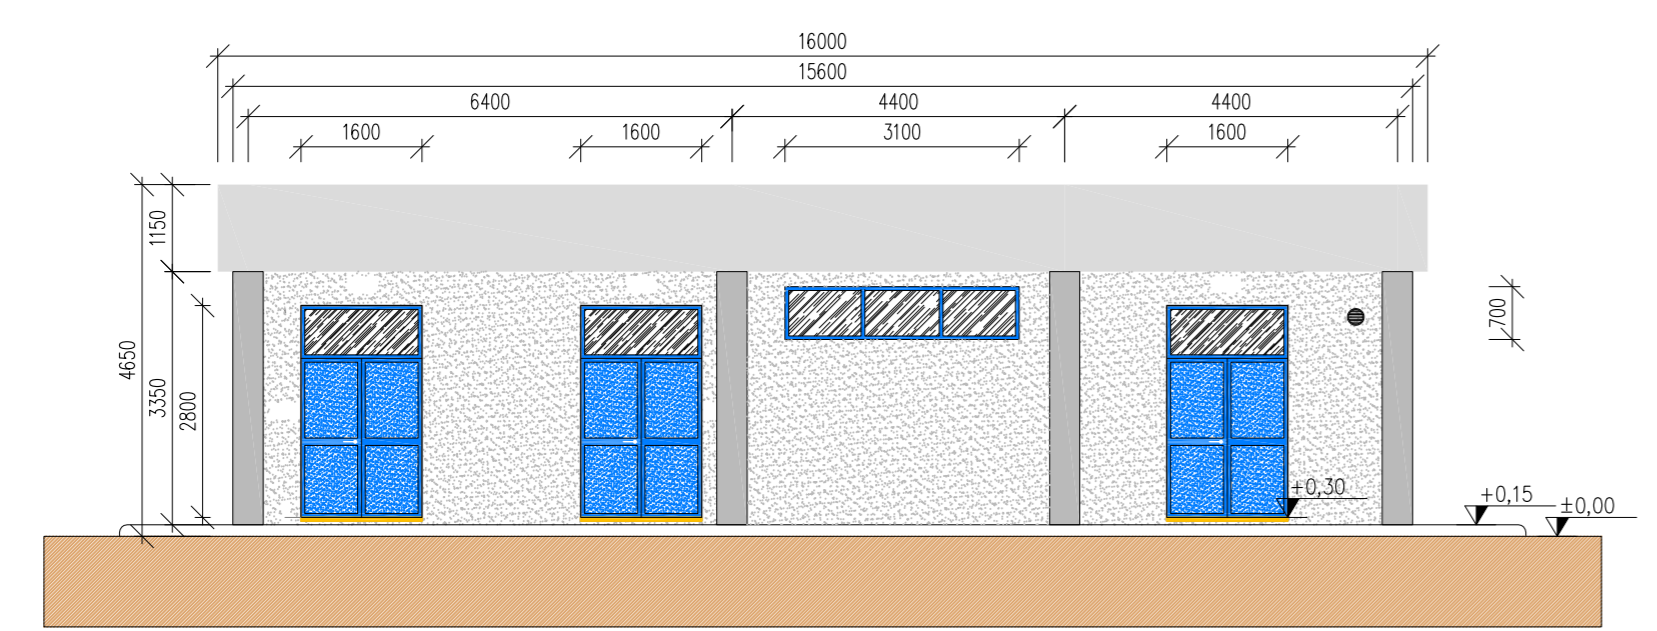


VISTA B

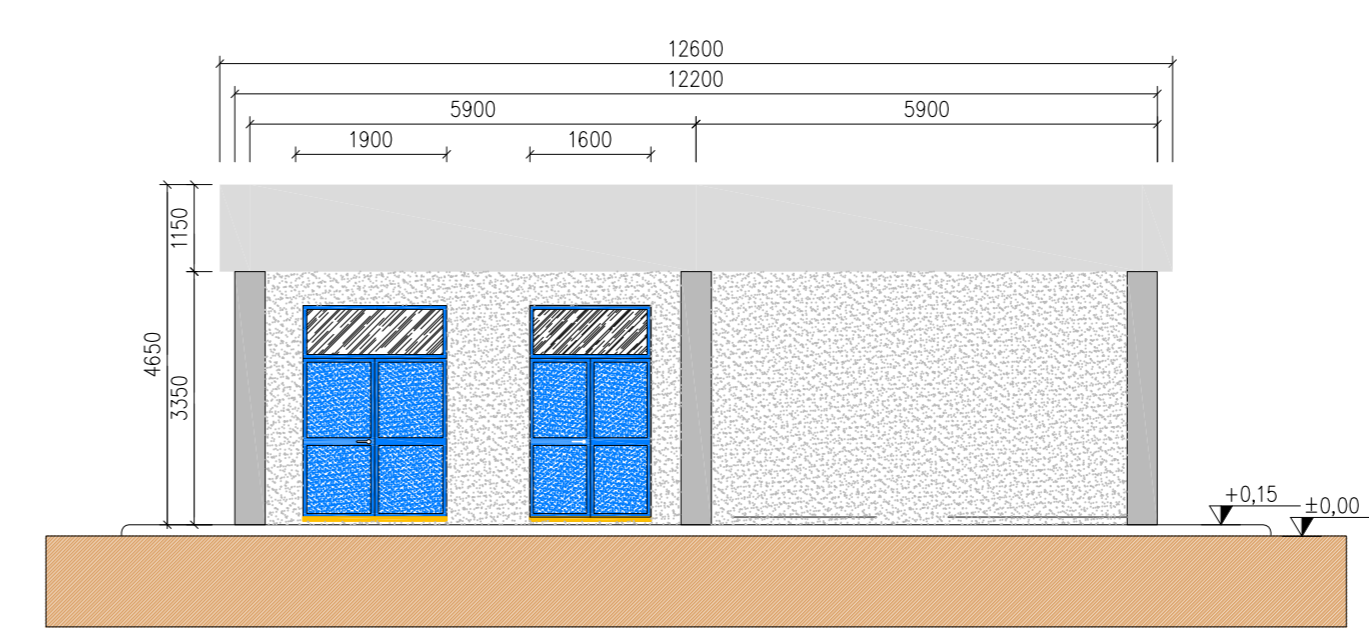


VISTA C

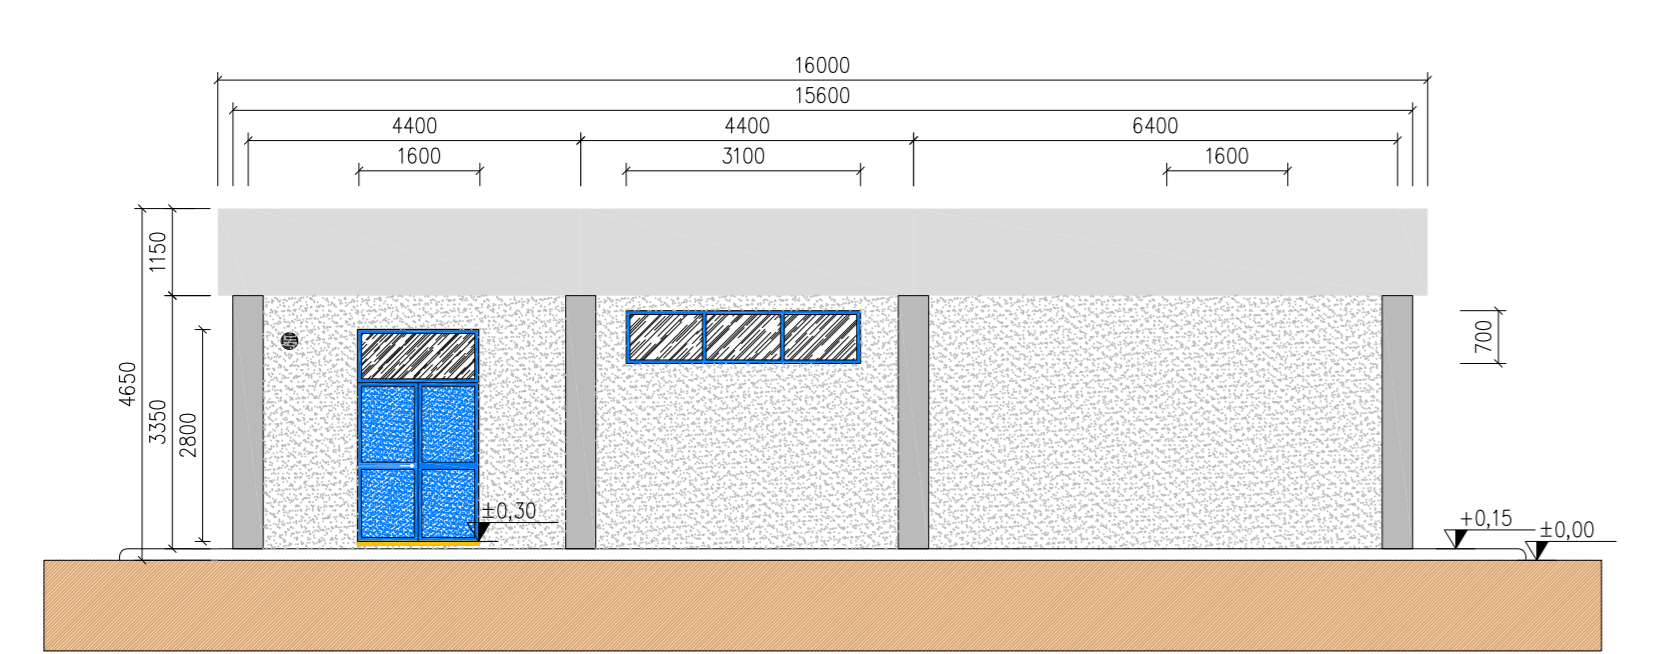


VISTA D

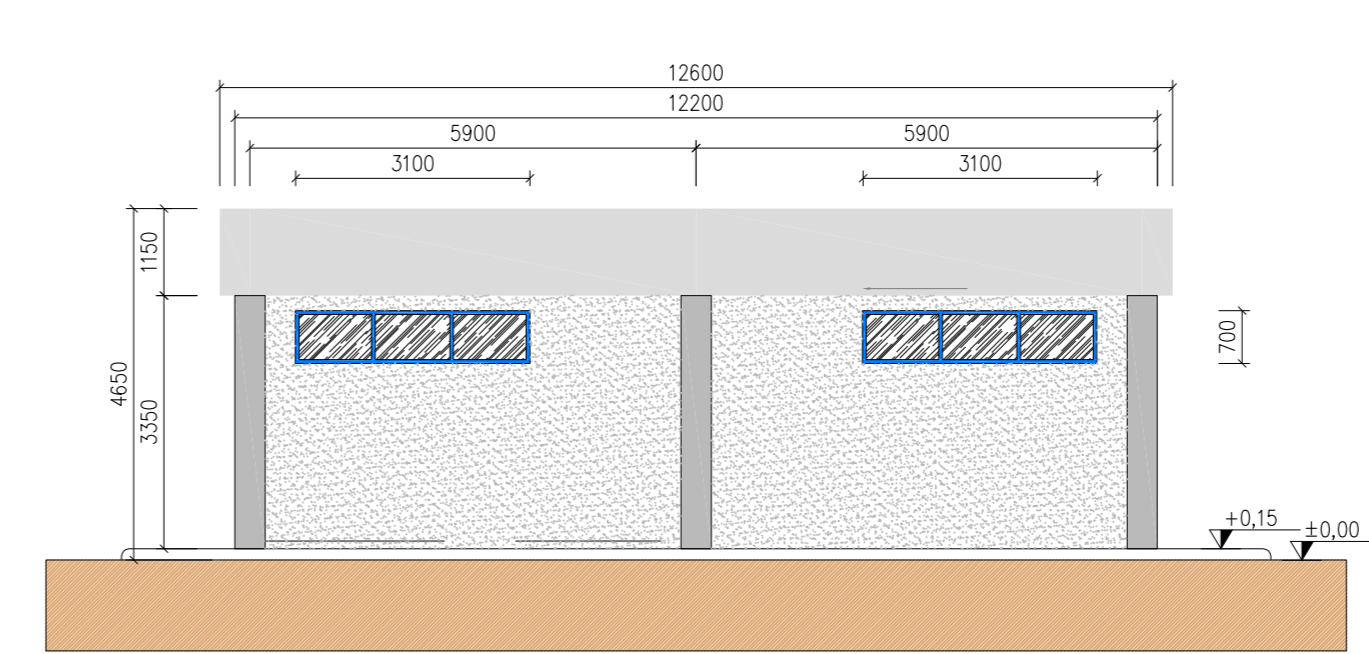

SEZIONE B - B

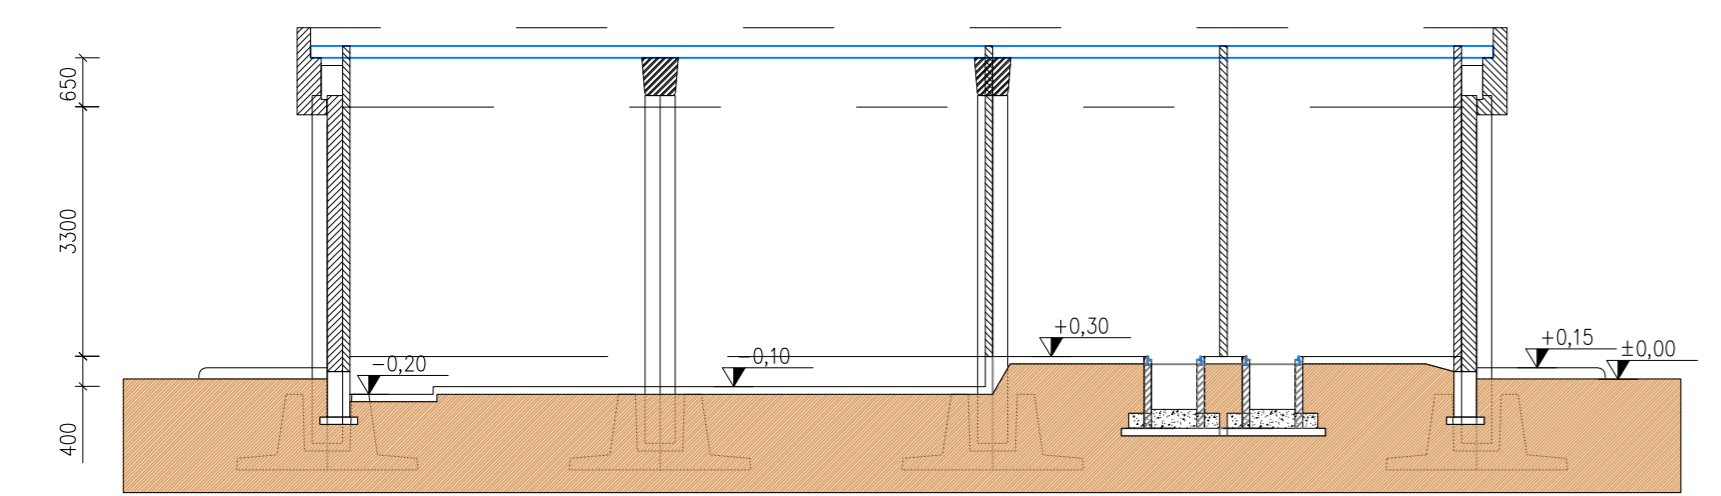

SEZIONE A - A

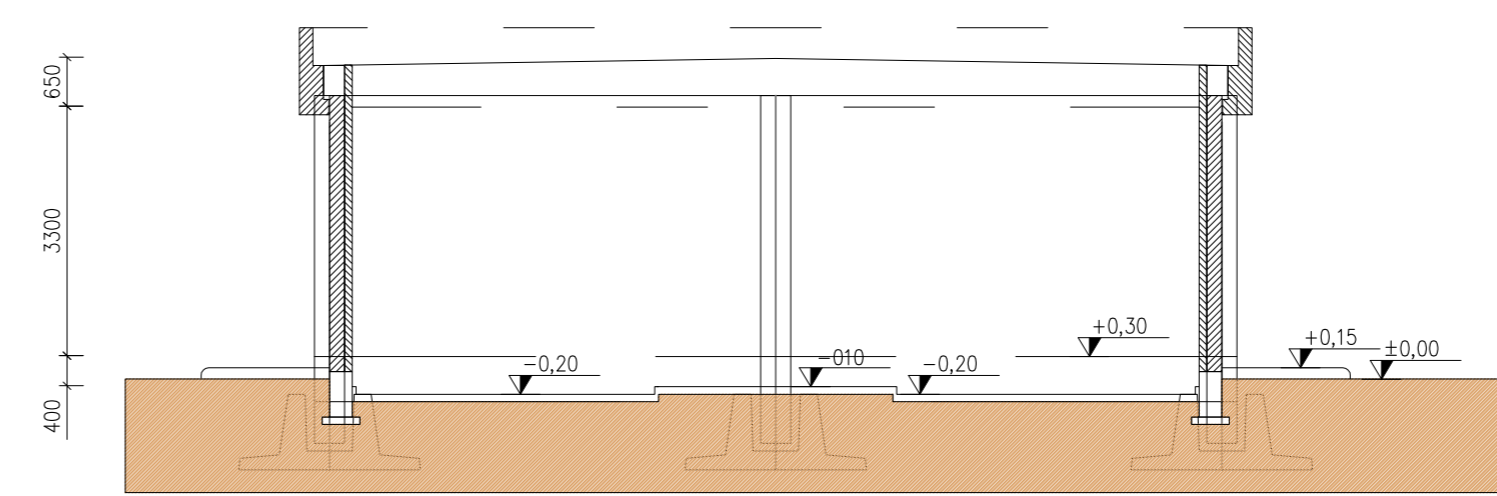

Gianluigi Bagnoli

A		18.4.2023		106	013	093	Emissione per autorizzazione
REVISIONE	DATA	ELABORATO	VERIFICATO	APPROVATO	DESCRIZIONE		
COMMITTENTE GALILEO ENERGY 2 S.R.L. Via Dell'Annunciato, 23/4 20121 - Milano (MI) P.I. 05120300757							IMPIANTO SE 380/150/36 kV TORREMGGIORE
INGEGNERIA & COSTRUZIONI BRULLI trasmissioni							TITOLO ARCHITETTONICO EDIFICIO SERVIZI AUSILIARI
SCALA	FORMATO	FOGLIO / DI		N. DOCUMENTO			
1:100	A1	1/1		7 8 4 6 8 A			