



PROFILO ALTIMETRICO - SEZIONE ASSE EST-OVEST


SEZIONE A-A'

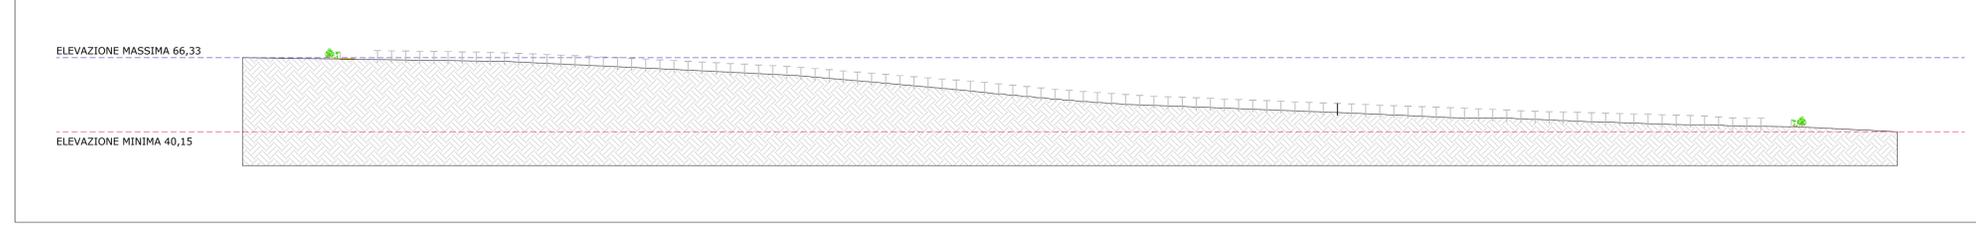


SEZIONE B-B'

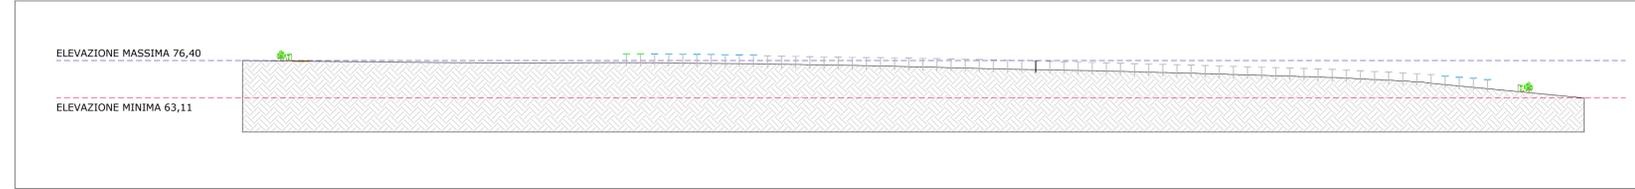


SEZIONE E-E'

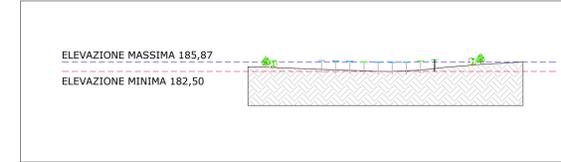


SEZIONE C-C'

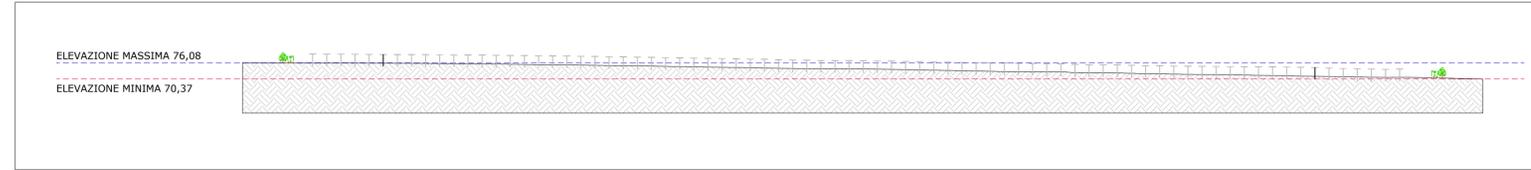


SEZIONE D-D'

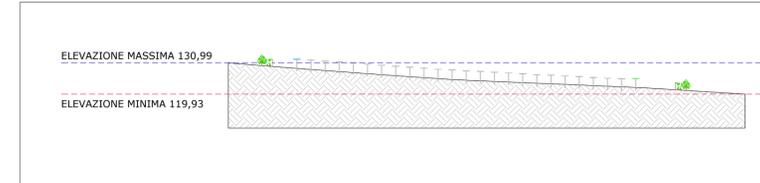


SEZIONE F-F'

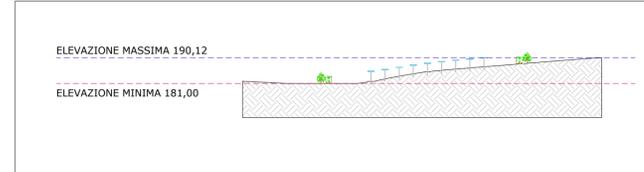


SEZIONE H-H'

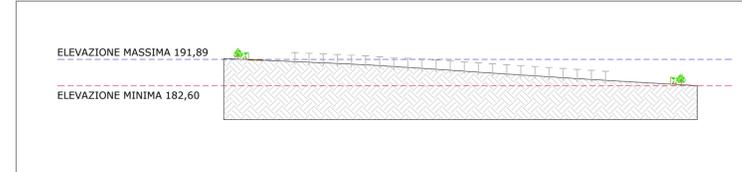

SEZIONE G-G'

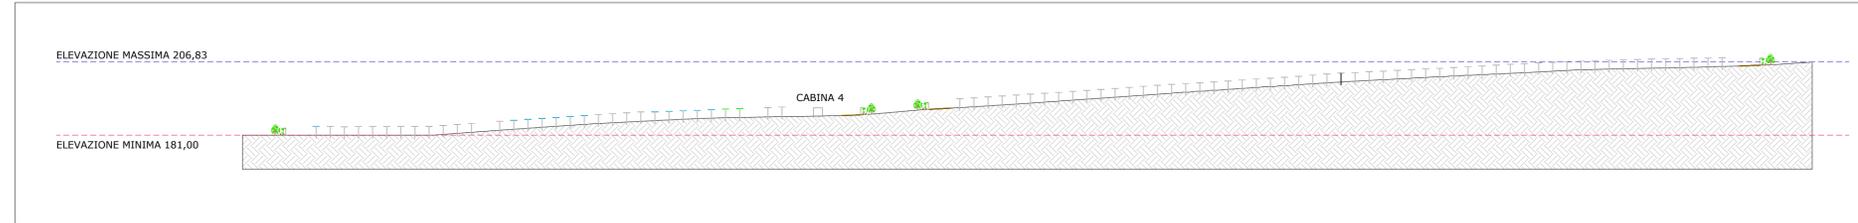

SEZIONE I-I'

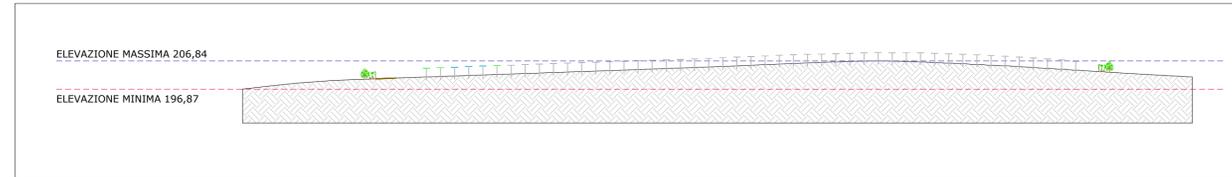

**IMPIANTO AGRIVOLTAICO SERRACAPRIOLA 51.5**  
PROFILI ALTIMETRICI DELL'IMPIANTO  
DIMENSIONI IN m / SCALA 1:2.500




NOTE / TIMBRI  
1. VEDERE AREE COMPLETE NEL FOGLIO I.

PROGETTISTI

Ingegnere  
Michele Di stefano  
(per NRG Plus Italia S.r.l.)  
mdistefano@nrgplus.global

Responsabile tecnico  
Ingegnere  
Maurizio De Donno  
(per NRG Plus Italia S.r.l.)  
mdedonno@nrgplus.global

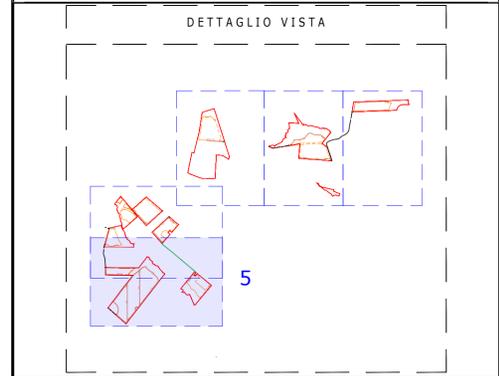

LEGENDA

- LIMITE LOTTO
- - - PV AREA
- 1-2-... IDENTIFICAZIONE AREA MODULI FOTVOLTAICI
- STRADA
- ▨ TERRENO
- PANNELLI FOTVOLTAICI VELA 1P56
- PANNELLI FOTVOLTAICI VELA 1P28
- PANNELLI FOTVOLTAICI VELA 1P14
- CABINA AT/BT
- ▭ RECINZIONE
- PALI

0	22/02/24	EMMISSIONE FINALE	E.G.	R.S.	A.M.	M.DD
A	22/02/24	EMMISSIONE INIZIALE	E.G.	R.S.	A.M.	M.DD
REV	DATA	DESCRIZIONE	PREP.	DISSEG.	VERIF.	APPR.

IL PROMOTORE:  
**greenvolt Power**  
ARNG SOLAR VIII S.R.L.  
Sede legale: Viale Giorgio Ribotta 21  
00144 - Roma (RM)  
PEC: arngsolar8@pec.it  
C.F e P.IVA: 02355840683  
Codice Cliente:

PROGETTO:  
**IMPIANTO AGRIVOLTAICO SERRACAPRIOLA 51.5**

DOCUMENTI:  
PROFILI ALTIMETRICI DELL'IMPIANTO

LOCALIZZAZIONE	INFORMAZIONE DI PROGETTO	FASE
CITTA': SERRACAPRIOLA	SORGENTE: SOLARE	AREA[m²]: 74,67
PROVINCIA: FOGGIA	PAC[MW]: 51,5	GCR[%]: 47,68
REGIONE: PUGLIA	PD[CIMWp]: 64,53	
COORDINATE	DETTAGLI DI PROGETTO	
LAT: 41,79°	N.PAN: 89,628	N.INV: 203
LONG: 15,19°	P.PAN[Wp]: 720	P.INV[KW/KVA]: 33000@40°
ALT[m]: 100	STRU: TRACKER	INCL: 445 (1P28) 344 (1P14)
	NOME	REGISTRAZIONE
PREPARATO	-	-
DISEGNATO	-	-
VERIFICATO	-	-
APPROVATO	-	-
DATA	FIRMA	DATA
22/02/24		22/02/24
22/02/24		22/02/24
22/02/24		22/02/24
22/02/24		22/02/24

AVOLA No	SCALA	IMPIANTO	D. T. S. DOC.	REV.	FASE	EMI.
7 DI 9	1:2.500	IT 131511C157101PIRE				