



CABINA STOCCAGGIO MATERIALE (VISTA IN PIANTA)

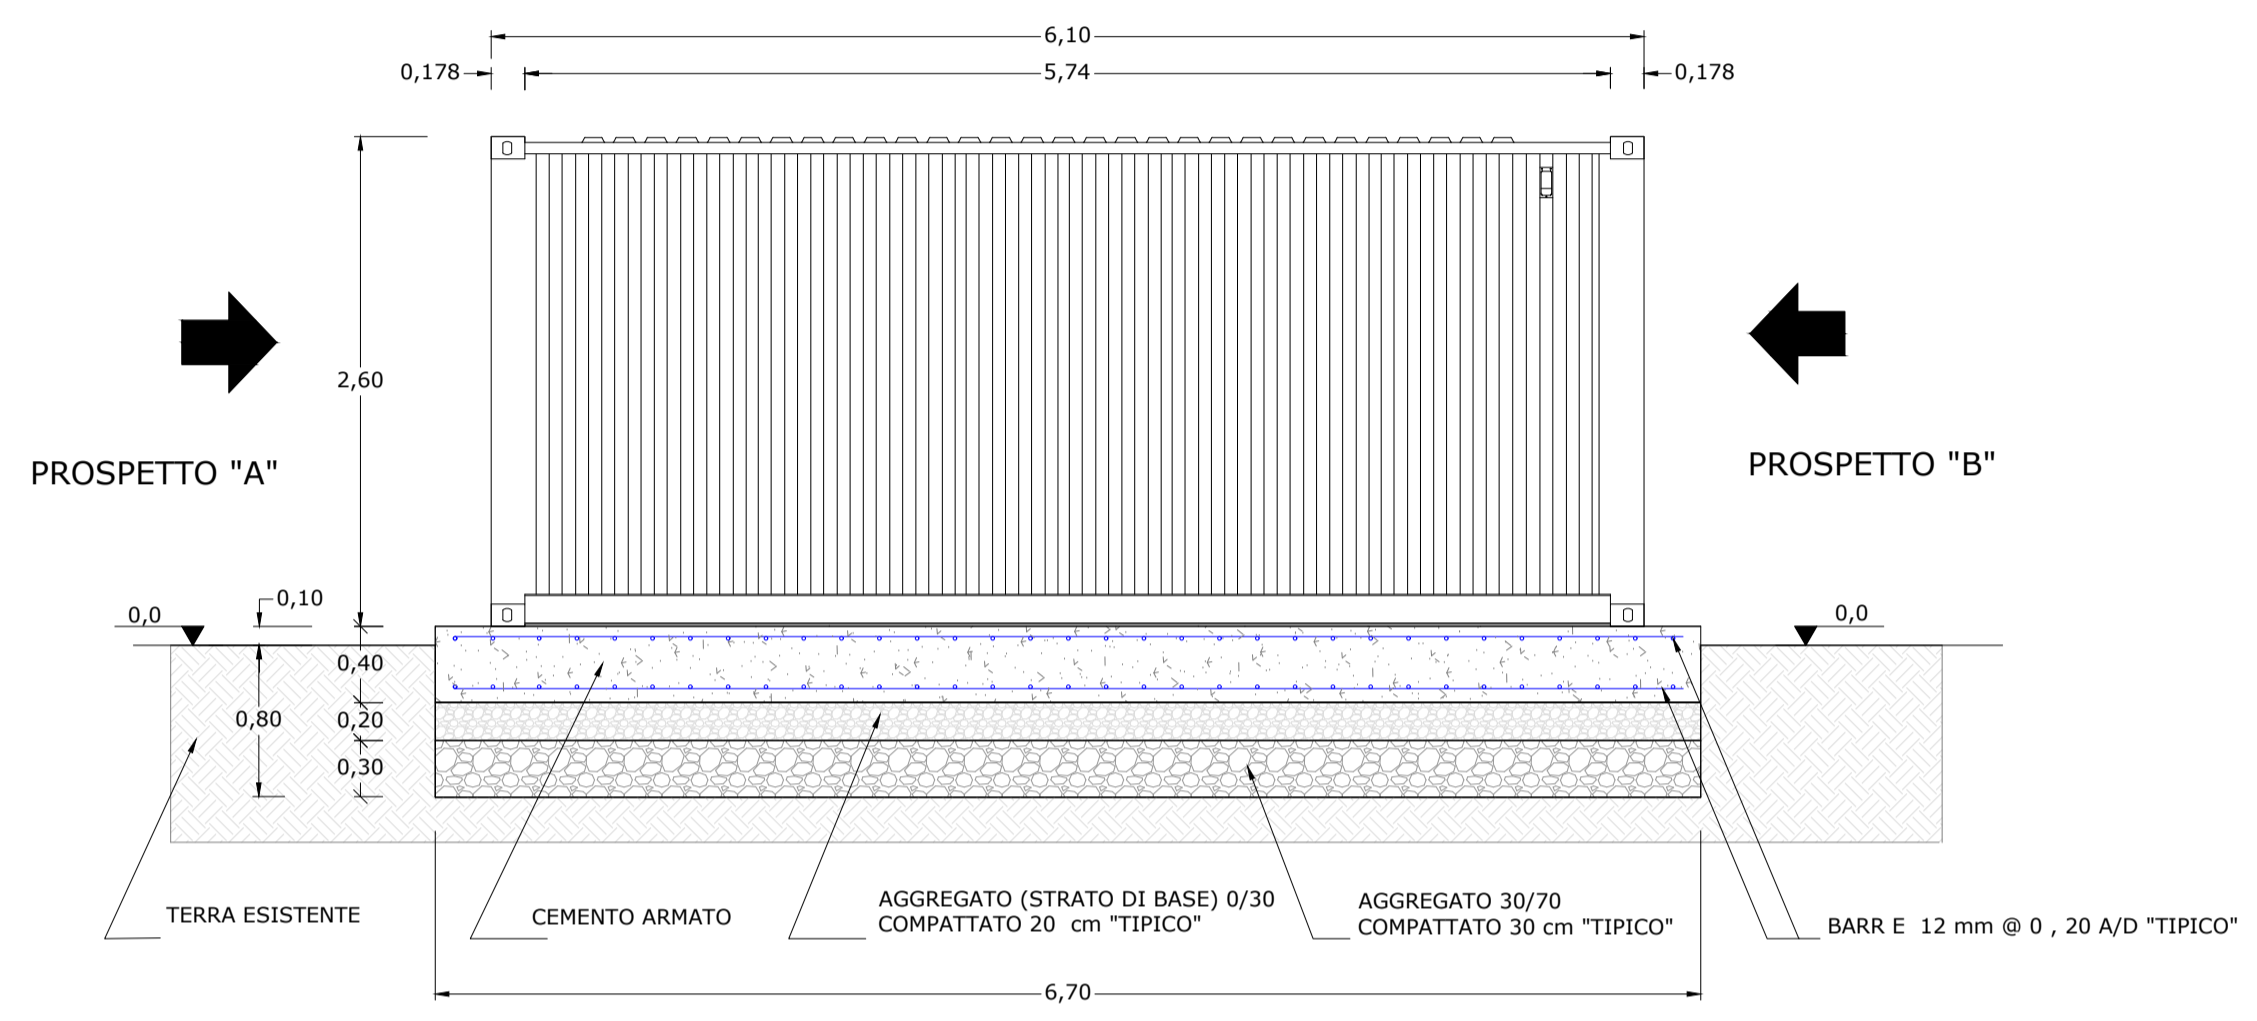


CABINA STOCCAGGIO MATERIALE (PROSPETTO)

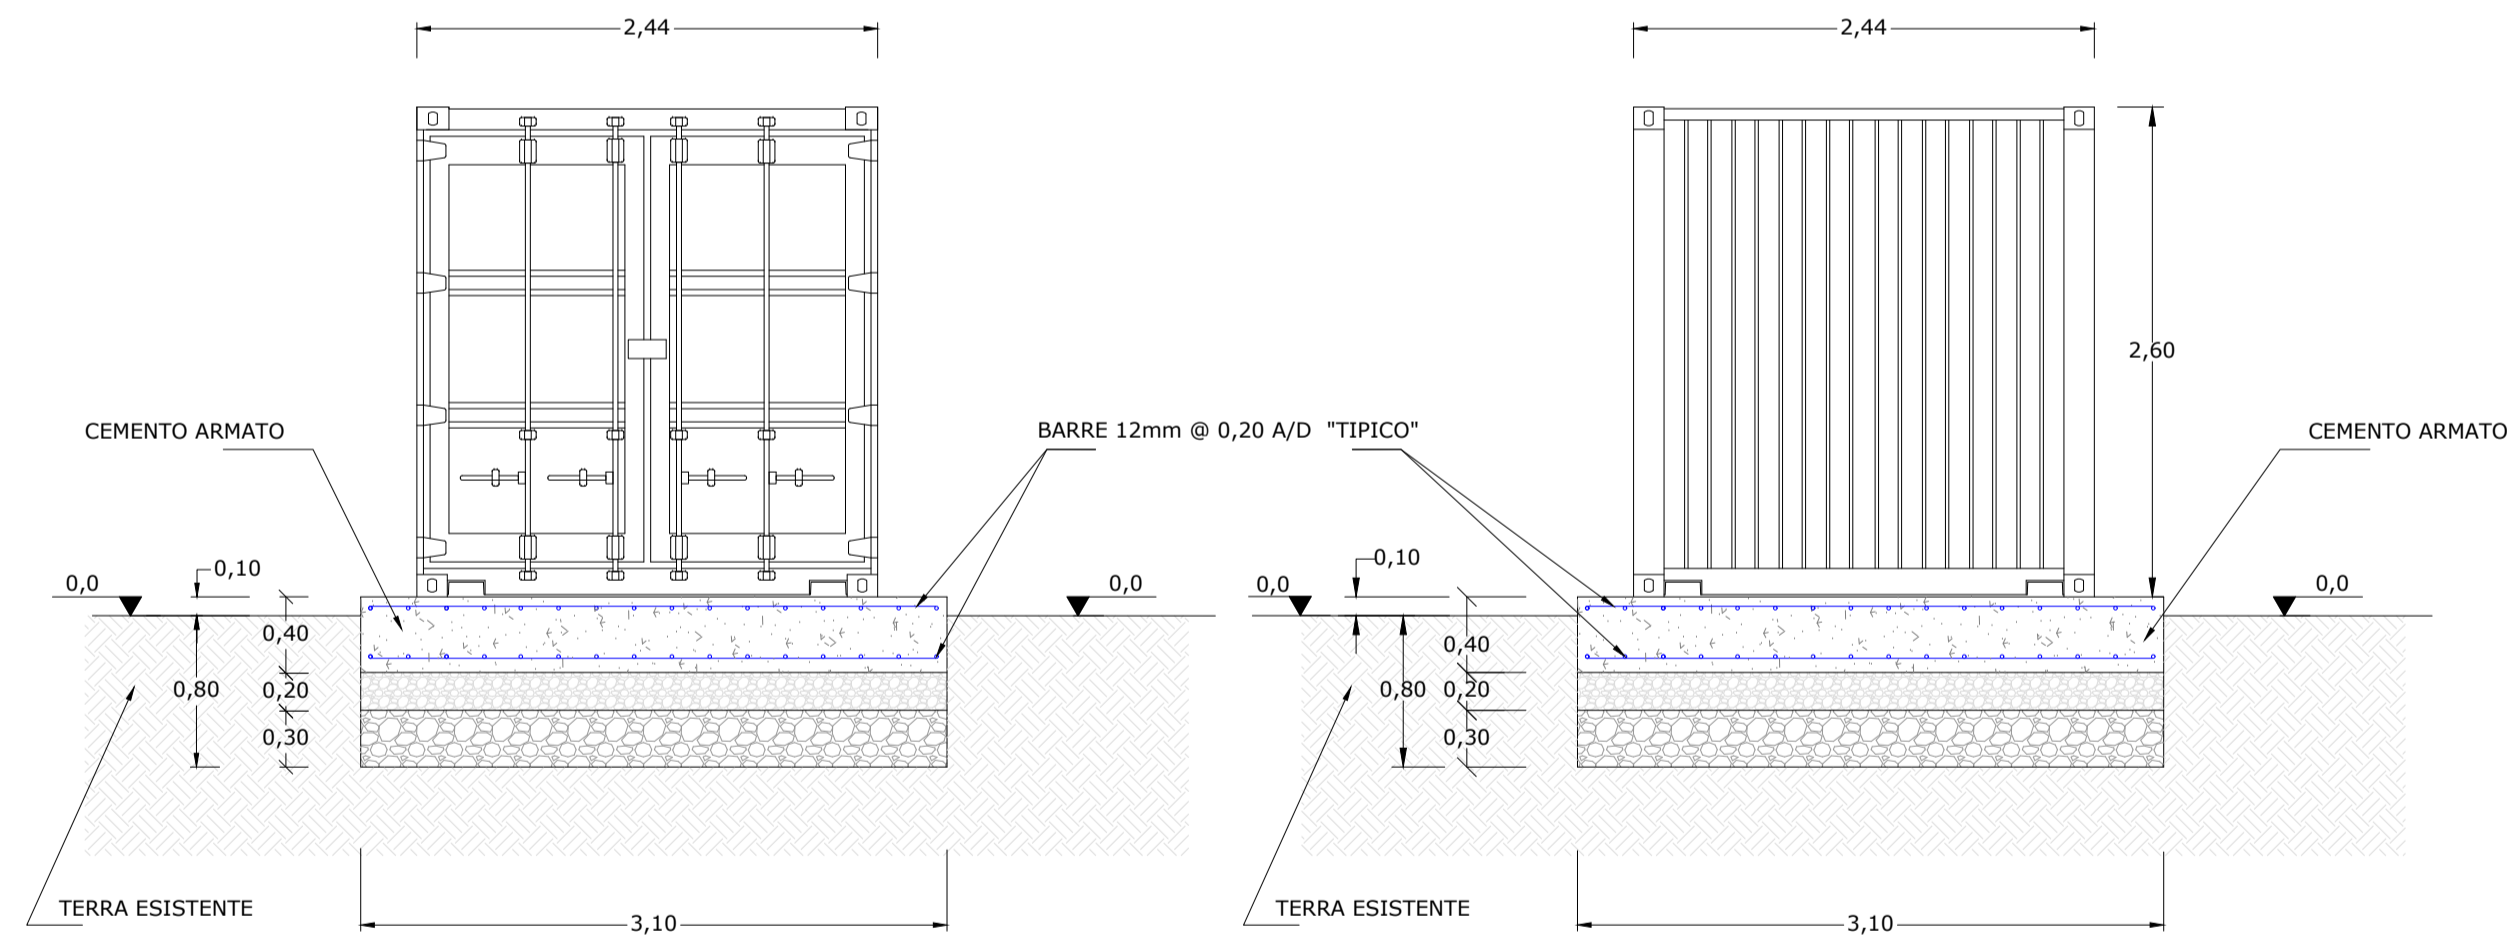


PROSPETTO " A "

PROSPETTO " B "

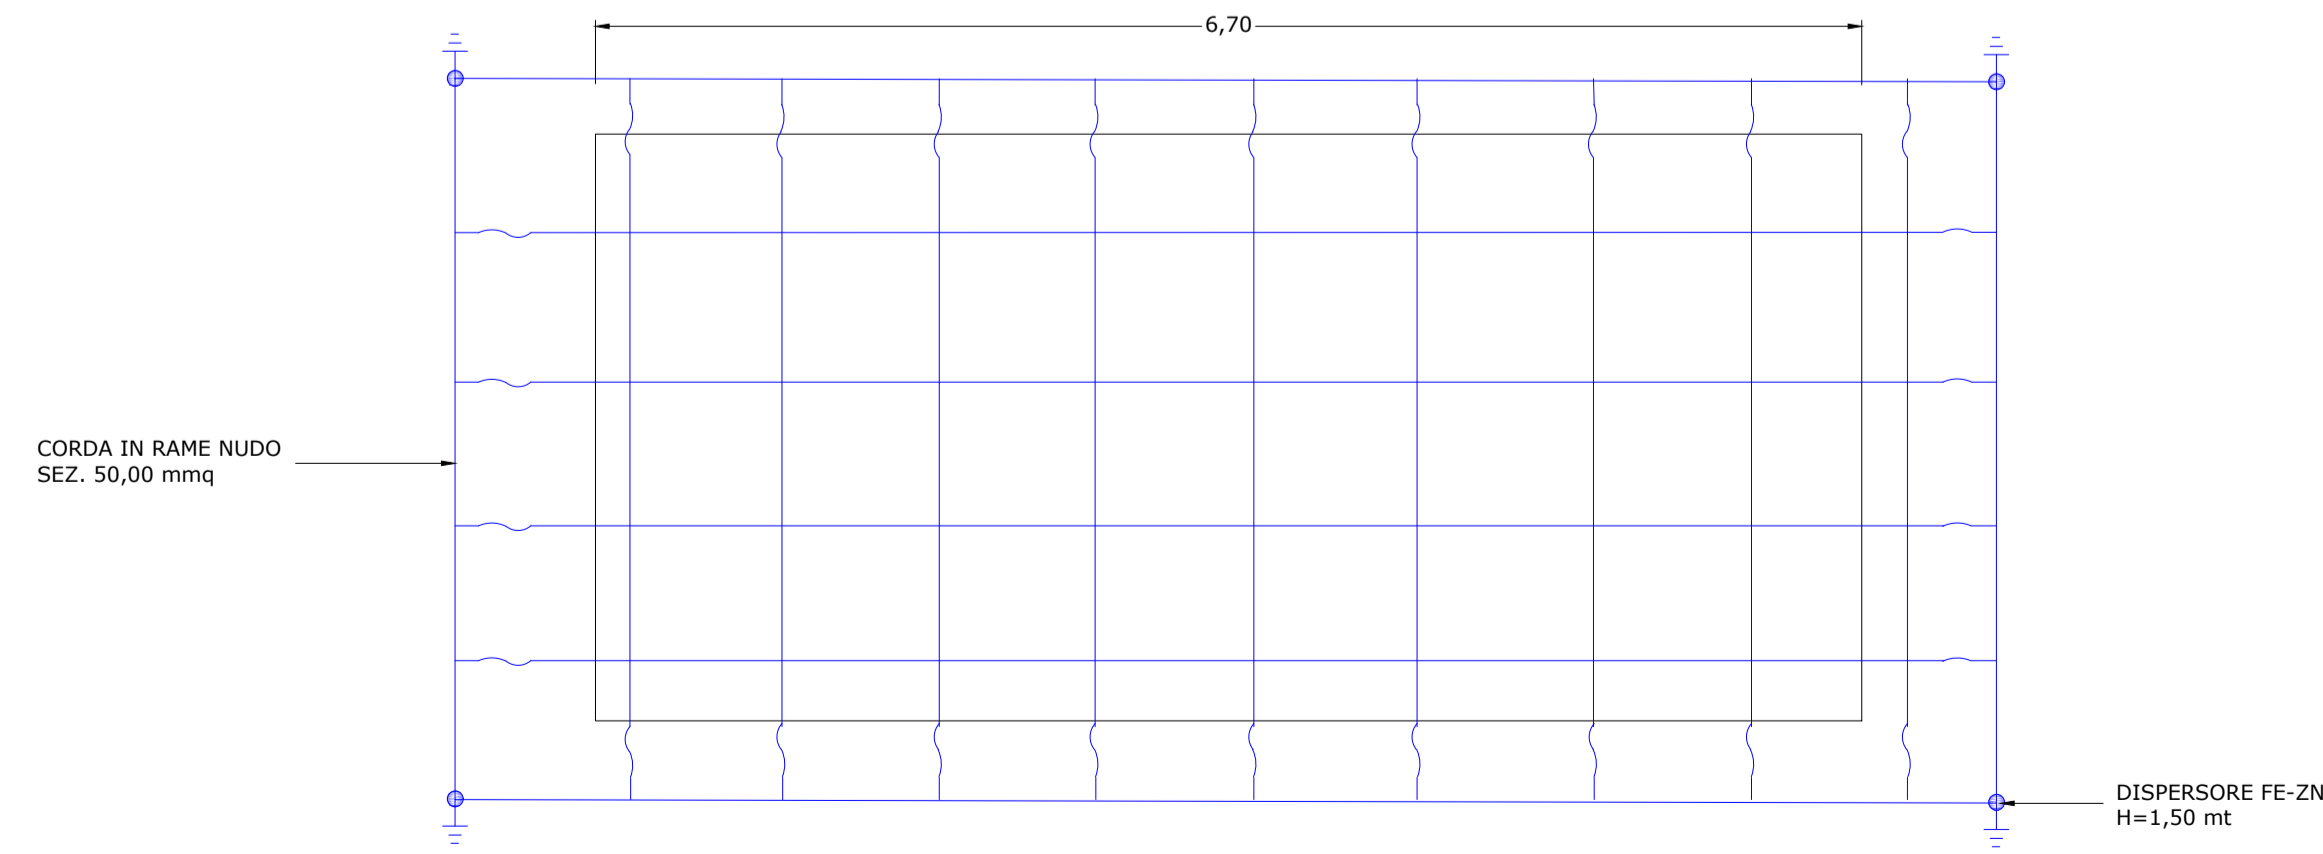

DETTAGLIO MAGLIA DI TERRA DI CABINA NO SCALA

IMPIANTO AGRIVOLTAICO SERRACAPRIOLA 51.5
CABINA STOCCAGGIO MATERIALE
 DIMENSIONI IN m / SCALA 1:40

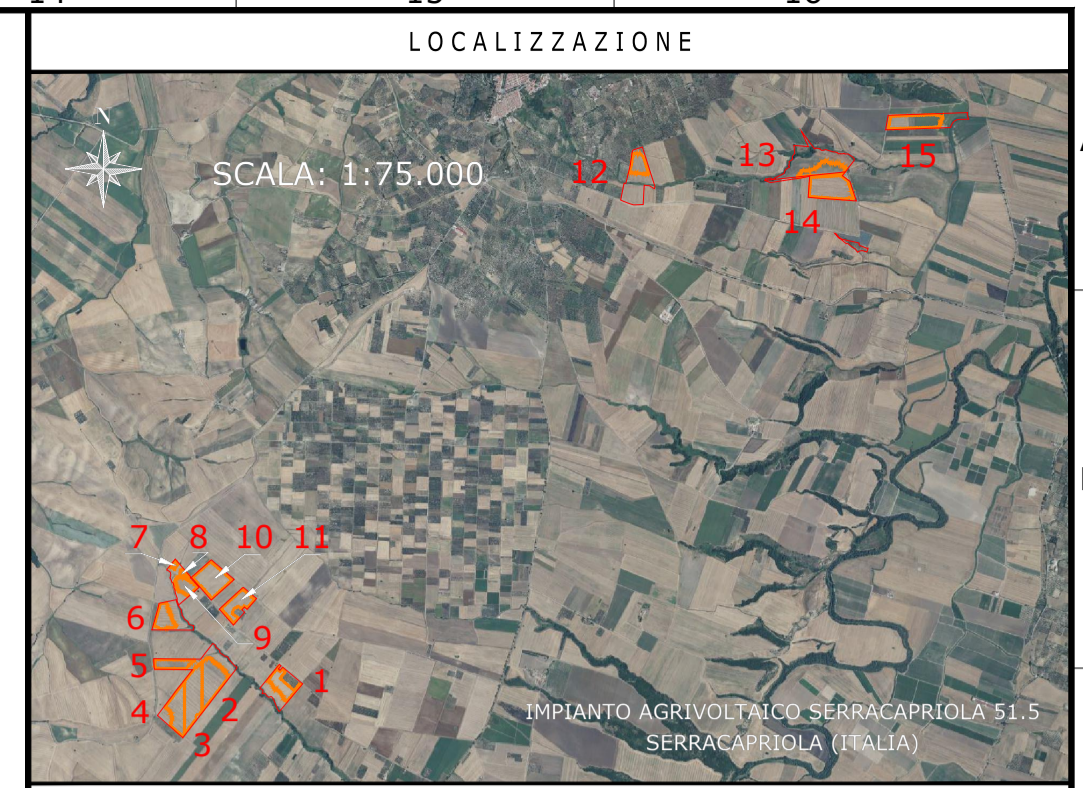

NOTE / TIMBRI

1. TUTTE LE MISURE SONO IN METRI, A MENO CHE NON SIANO INDICATE ALTRE UNITÀ DI MISURA.

PROGETTISTI
 Ingegnere
 Michele Di stefano
 (per NRG Plus Italia S.r.l.)
 mdistefano@nrgplus.global

Responsabile tecnico
 Ingegnere
 Maurizio De Donno
 (per NRG Plus Italia S.r.l.)
 mdedonno@nrgplus.global



IL PROMOTORE:

LEGENDA

- LIMITE LOTTO
- - - PV AREA
- 1-2-... IDENTIFICAZIONE AREA MODULI FOTVOLTAICI

REV	DATA	DESCRIZIONE	PREP.	DISSEG.	VERIF.	APPR.
0	20/02/24	EMISSIONE FINALE	E.G	R.S	A.M	M.DD
A	20/02/24	EMISSIONE INIZIALE	E.G	R.S	A.M	M.DD

IL PROMOTORE:
ARNG SOLAR VIII S.R.L.
 Sede legale: Viale Giorgio Ribotta 21
 00144 - Roma (RM)
 PEC: arngsolar8@pec.it
 C.F e P.IVA: 02355840683
 Codice Cliente:

PROGETTO:
IMPIANTO AGRIVOLTAICO SERRACAPRIOLA 51.5

DOCUMENTI:
CABINA STOCCAGGIO MATERIALE

LOCALIZZAZIONE		INFORMAZIONE DI PROGETTO		FASE	
CITTA': SERRACAPRIOLA	SORGENTE: SOLARE	AREA[m²]: 74,67			
PROVINCIA: FOGGIA	PAC[MW]: 51,5	GCR[%]: 47,68		PERMESSI	
REGIONE: PUGLIA	POC[MWp]: 64,53				
COORDINATE		DETTAGLI DI PROGETTO			
LAT: 41,79°	N.PAN: 89,628	N.INV: 203	PITCH[m]: 5,00		
LONG: 15,19°	P.PAN[Wp]: 720	P.INV[KW/KVA]: 3300040C	N.STR: 1.292(1P56)		
ALT[m]: 100	STRU: TRACKER	INCL: 4 60°	445 (1P28 344)1P140		
PREPARATO		REGISTRAZIONE		FIRMA	
DISEGNATO					20/02/24
VERIFICATO					20/02/24
APPROVATO					20/02/24
TAVOLA No	SCALA	IMPIANTO	D. T. S. DOC.	REV.	FASE
1 DI 1	1:40				EMI.