



PARTICOLARE RECINZIONE
SCALA 1:40

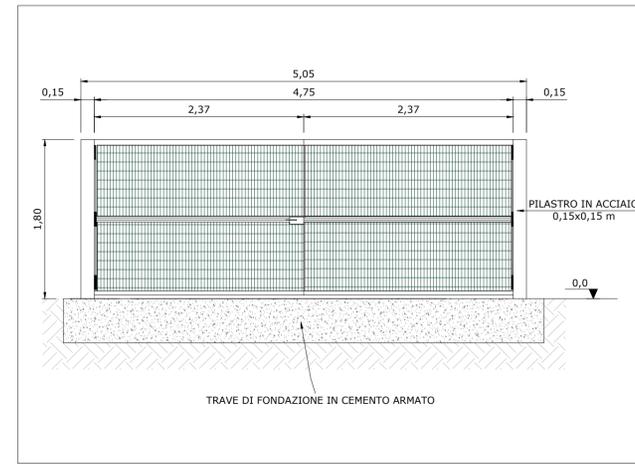

CANCELLO
SCALA 1:40

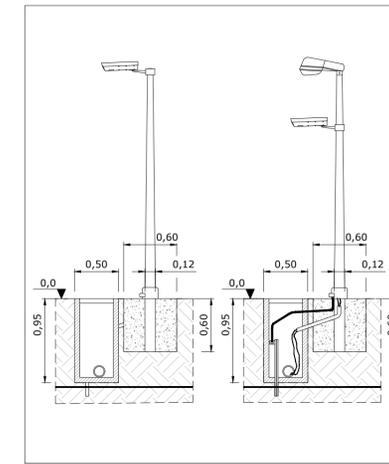

IMPIANTO DI VIDEOSORVEGLIANZA E ILLUMINAZIONE
SCALA 1:40



NOTE / TIMBRI

1. TUTTE LE MISURE SONO IN METRI, A MENO CHE NON SIANO INDICATE ALTRE UNITÀ DI MISURA.

PROGETTISTI


Ingegnere
Michele Di stefano
(per NRG Plus Italia S.r.l.)
mdistefano@nrgplus.global



Responsabile tecnico
Ingegnere
Maurizio De Donno
(per NRG Plus Italia S.r.l.)
mdedonno@nrgplus.global



IL PROMOTORE:

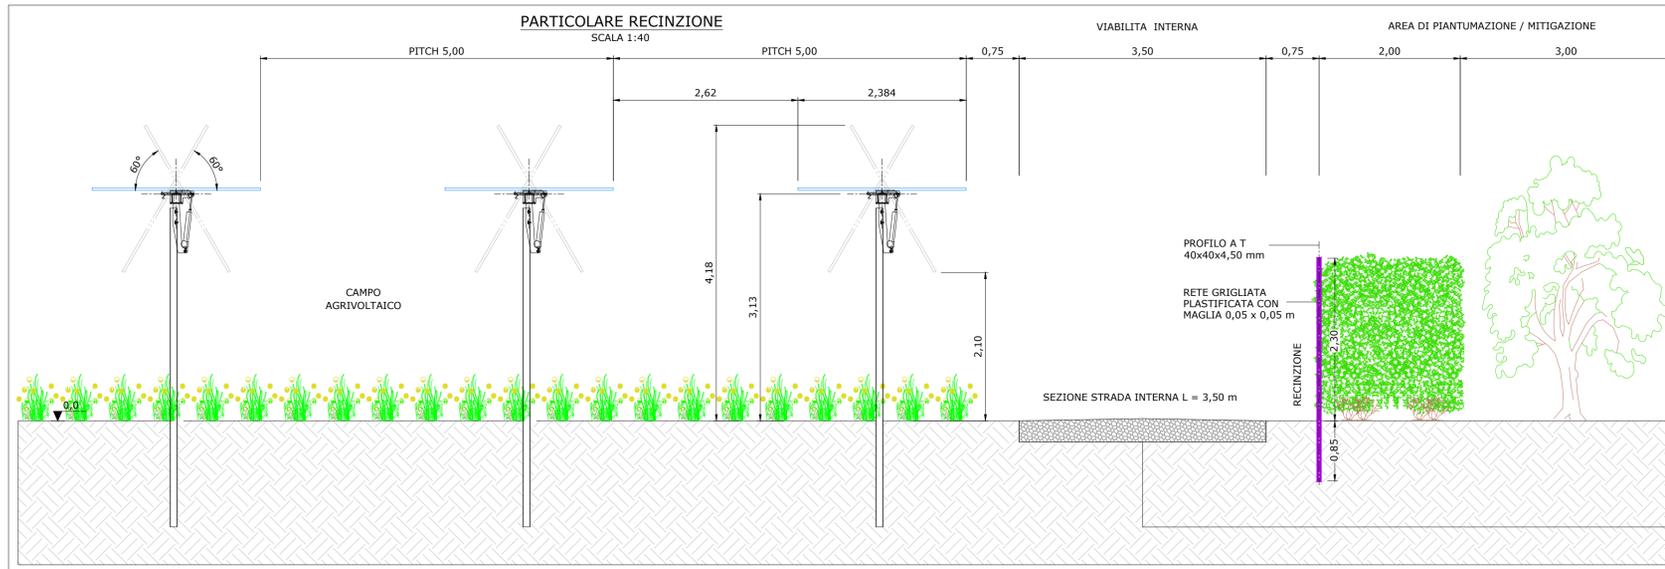

PARTICOLARE RECINZIONE
SCALA 1:40


VIABILITÀ INTERNA

AREA DI PIANTUMAZIONE / MITIGAZIONE




STRADA INTERNA E PERIMETRALE
NO SCALA


STRUTTURA (TRACKER) DI SOSTEGNO E FASCIA DI RISPETTO DAI CONFINI
SCALA 1:50

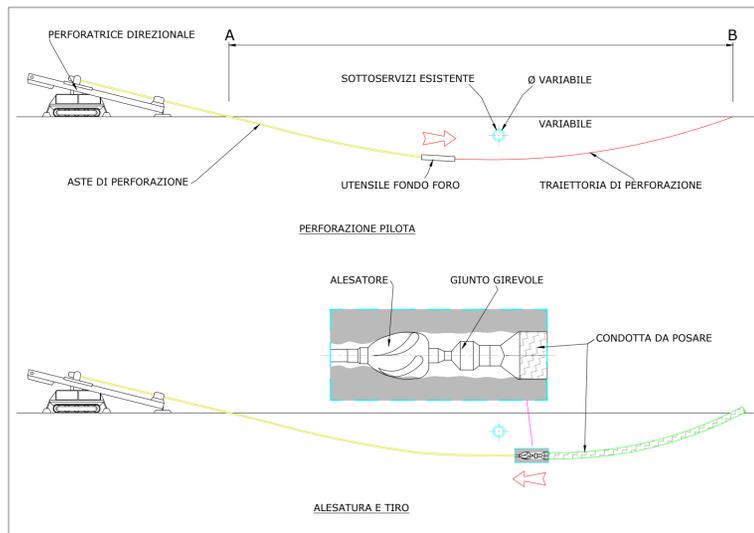


MODALITÀ GENERICA DI RISOLUZIONE DELLE INTERFERENZE
NO SCALA

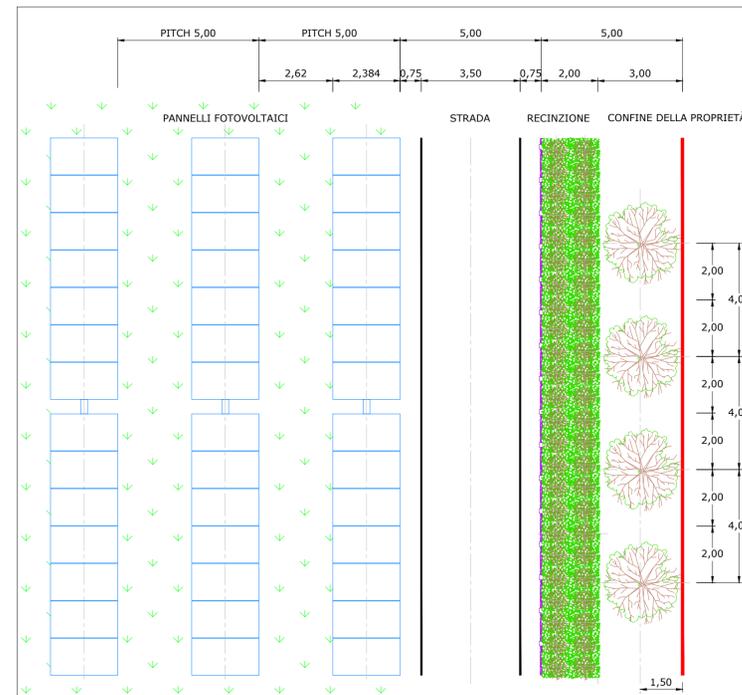


FASCIA DI PIANTUMAZIONE / MITIGAZIONE
VISTA IN PIANTA
SCALA 1:125

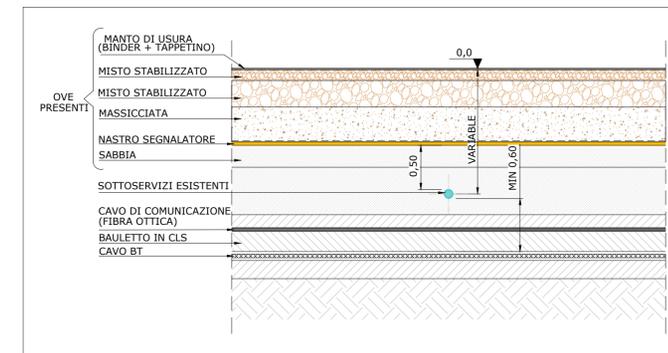

SEZIONE TIPO ATTRAVERSAMENTO SOTTOSERVIZI GAS - RETE IDRICA - TELECOM - CAVI ELETTRICI
SCALA 1:40

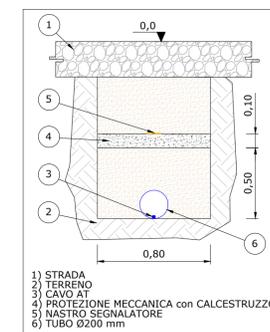

SEZIONE TIPICA ATTRAVERSAMENTO STRADE INTERNE
SCALA 1:25

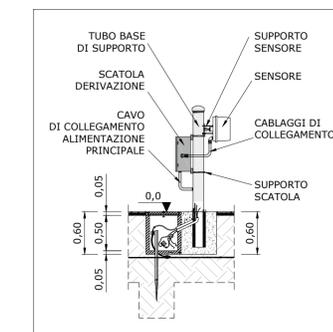

BARRIERA A MICROONDE
SCALA 1:50

LEGENDA

- LIMITE LOTTO
- PV AREA
- 1-2-... IDENTIFICAZIONE AREA MODULI FOTOVOLTAICI

REV	DATA	DESCRIZIONE	PREP.	DISSEG.	VERIF.	APPR.
0	20/02/24	EMISSIONE FINALE	E.G.	R.S.	A.M.	M.DD
A	20/02/24	EMISSIONE INIZIALE	E.G.	R.S.	A.M.	M.DD

IL PROMOTORE:
Greenvolt Power
ARNG SOLAR VIII S.R.L.
Sede legale: Viale Giorgio Ribotta 21
00144 - Roma (RM)
PEC: arngsolar8@pec.it
C.F e P.IVA: 02355840683
Codice Cliente:

PROGETTO:
IMPIANTO AGRIVOLTAICO SERRACAPRIOLA 51.5

DOCUMENTI:
PARTICOLARI COSTRUTTIVI

LOCALIZZAZIONE	INFORMAZIONE DI PROGETTO	FASE
CITTA' - SERRACAPRIOLA	SORGENTE: SOLARE	AREA[m²]: 74,67
PROVINCIA: FOGGIA	PAC[MW]: 51,5	GCR[%]: 47,68
REGIONE: PUGLIA	PD[MWp]: 64,53	
COORDINATE		
LAT: 41,79°	N.PAN: 89,628	N.INV: 203
LONG: 15,19°	P.PAN[Wp]: 720	P.INV[KW/KVA]: 33000040
ALT[m]: 100	STRU: TRACKER	INCL: 45°
DETTAGLI DI PROGETTO		
N.STR: 1.292(1P56)	PITCH[m]: 5,00	
PREPARATO		
NOME	REGISTRAZIONE	FIRMA
DISEGNATO		
VERIFICATO		
APPROVATO		
TAVOLA No		
SCALA	IMPIANTO	D. T. S. DOC. REV. FASE EMI.
INDICATA		

IMPIANTO AGRIVOLTAICO SERRACAPRIOLA 51.5
PARTICOLARI COSTRUTTIVI
DIMENSIONI IN m / SCALA INDICATA