





CABINA DI SMISTAMENTO E FONDAZIONE (VISTA IN PIANTA)

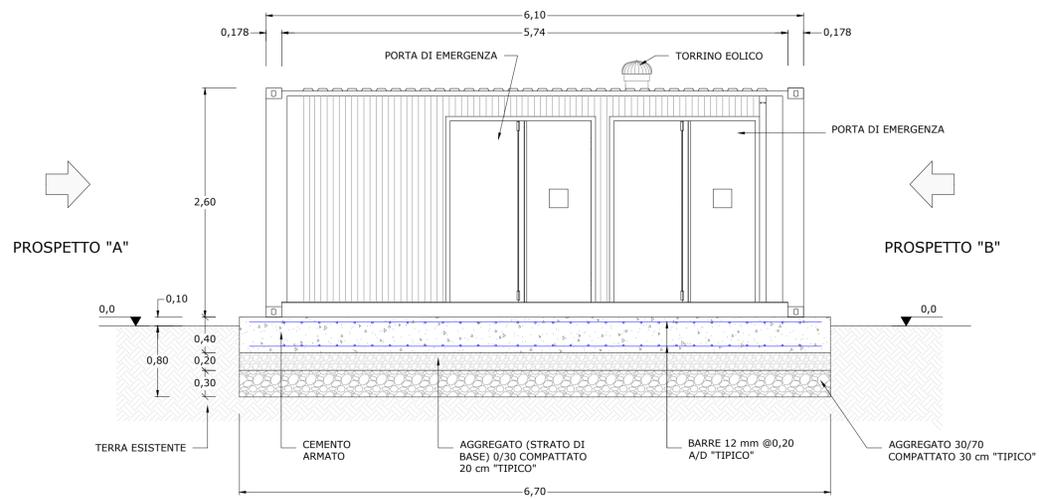


CABINA DI SMISTAMENTO E FONDAZIONE (PROSPETTO)

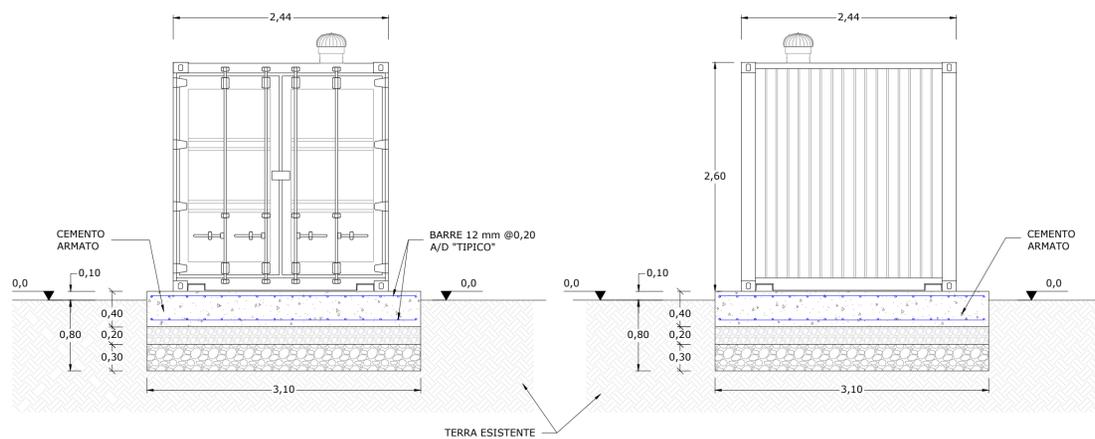

PROSPETTO "A"

PROSPETTO "B"

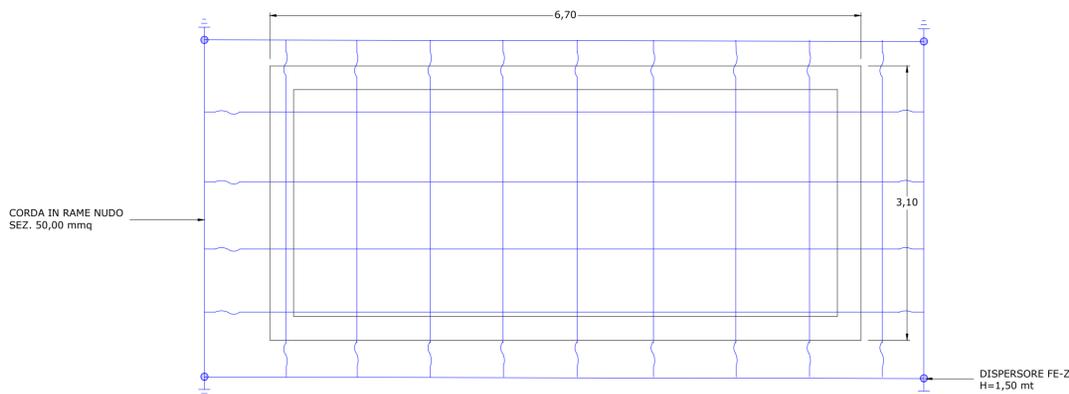

DETTAGLIO MAGLIA DI TERRA DI CABINA
NON SCALA

IMPIANTO AGRIVOLTAICO SERRACAPRIOLA 51.5
CABINA DI SMISTAMENTO E FONDAZIONE
DIMENSIONI IN m / SCALA 1:40



LOCALIZZAZIONE

NOTE / TIMBRI
1. TUTTE LE MISURE SONO IN METRI, A MENO CHE NON SIANO INDICATE ALTRE UNITÀ DI MISURA.

PROGETTISTI

Ingegnere
Michele Di stefano
(per NRG Plus Italia S.r.l.)
mdistefano@nrgplus.global

Responsabile tecnico
Ingegnere
Maurizio De Donno
(per NRG Plus Italia S.r.l.)
mdedonno@nrgplus.global

IL PROMOTORE:

LEGENDA

- LIMITE LOTTO
- - - PV AREA
- 1-2-... IDENTIFICAZIONE AREA MODULI FOTVOLTAICI

REV	DATA	DESCRIZIONE	PREP.	DISSEG.	VERIF.	APPR.
0	22/02/24	EMISSIONE FINALE	E.G	R.S	A.M	M.DD
A	22/02/24	EMISSIONE INIZIALE	E.G	R.S	A.M	M.DD

IL PROMOTORE:

greenvolt Power

ARNG SOLAR VIII S.R.L.
Sede legale: Viale Giorgio Ribotta 21
00144 - Roma (RM)
PEC: arngsolar8@pec.it
C.F e P.IVA: 02355840683
Codice Cliente:

PROGETTO:
IMPIANTO AGRIVOLTAICO SERRACAPRIOLA 51.5

DOCUMENTI:
CABINA DI SMISTAMENTO E FONDAZIONE

LOCALIZZAZIONE		INFORMAZIONE DI PROGETTO		FASE	
CITTA': SERRACAPRIOLA	SORGENTE: SOLARE	AREA[m²]: 74,67	AREA[m²]: 74,67	PERMESSI	
PROVINCIA: FOGGIA	PAC[MW]: 51,5	GCR[%]: 47,68	GCR[%]: 47,68		
REGIONE: PUGLIA	PDC[MWp]: 64,53				
COORDINATE		DETTAGLI DI PROGETTO			
LAT: 41,79°	N.PAN: 89,628	N.INV: 203	PITCH[m]: 5,00		
LONG: 15,19°	P.PAN[Wp]: 720	P.INV[kW/kVA]: 33000@40°C	N.STR: 1.292(1P56)		
ALT[m]: 100	STRU: TRACKER	INCL: ± 60°	445 (1P28 344)1P10		
PREPARATO		REGISTRAZIONE		FIRMA	
DISEGNATO					22/02/24
VERIFICATO					22/02/24
APPROVATO					22/02/24
TAVOLA No 1 DI 1	SCALA 1:40	IMPIANTO	D. T. S. DOC.	REV.	FASE EMI.