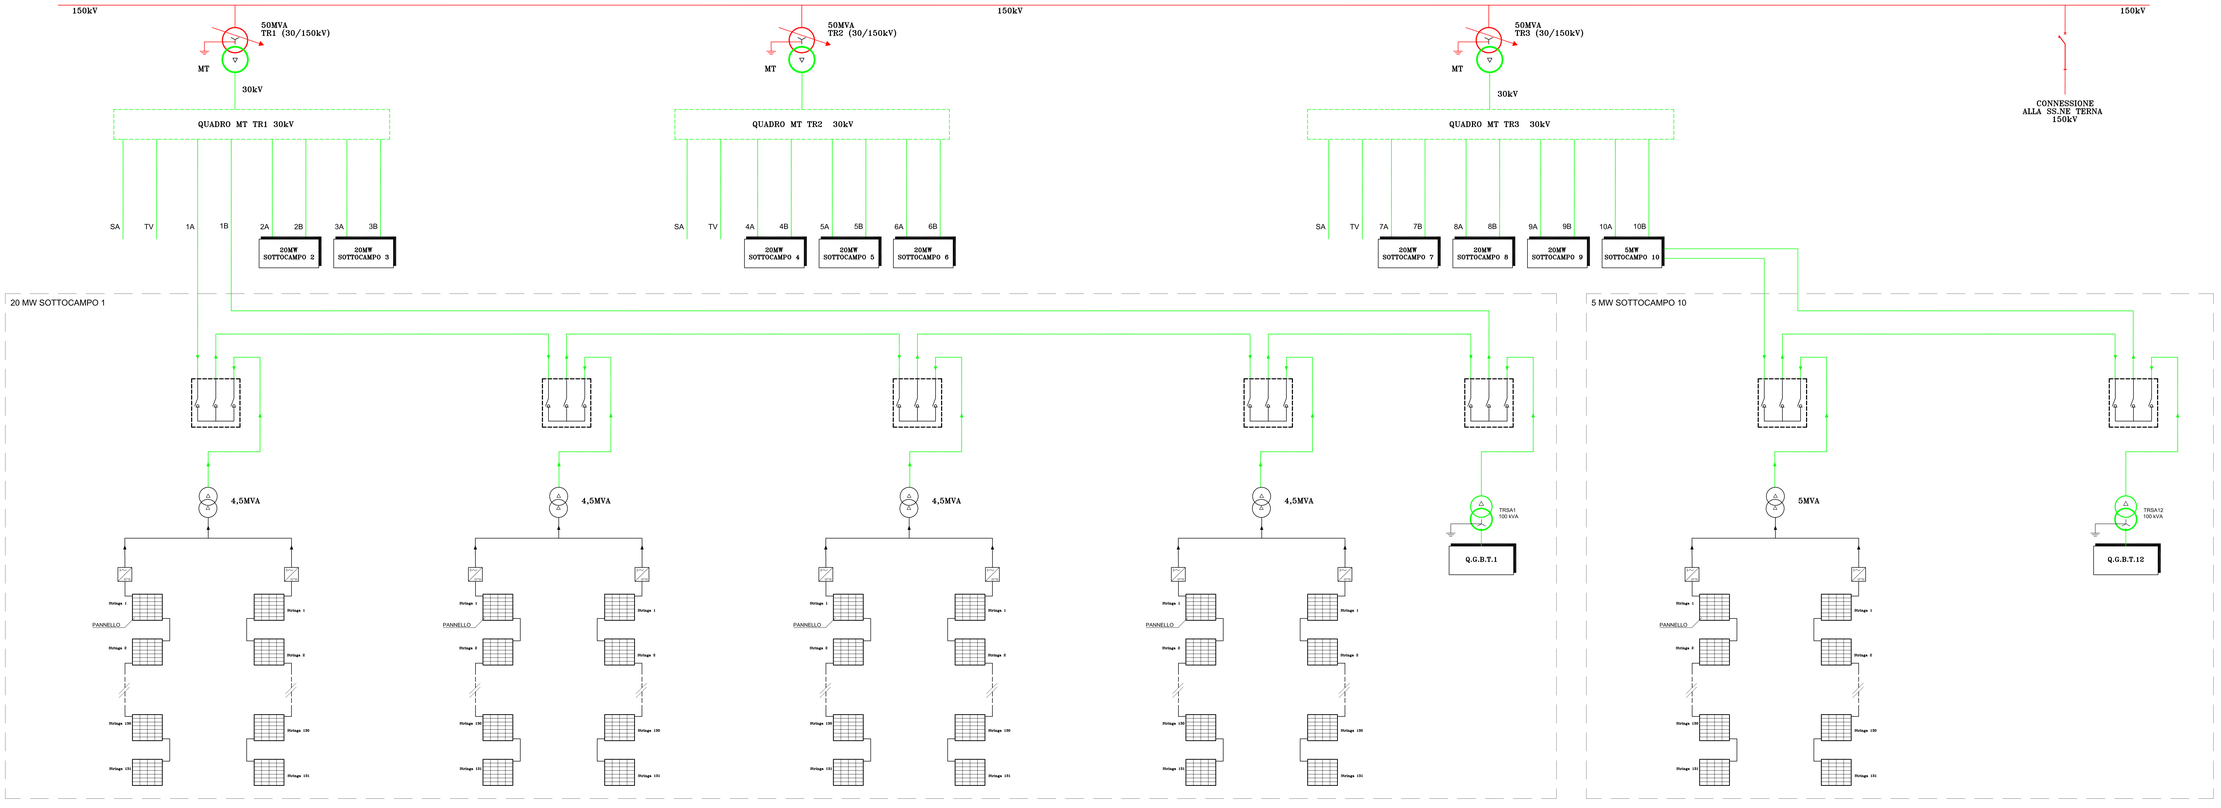

REGIONE SICILIANA
Città Metropolitana di Catania
COMUNI DI CASTEL DI IUDICA E RAMACCA

PROGETTO PER LA REALIZZAZIONE DI UN IMPIANTO AGRIVOLTAICO DELLA POTENZA DI PICCO DI 181,61 MWp E POTENZA DI IMMISSIONE 150 MW E DELLE RELATIVE OPERE CONNESSE NEI COMUNI DI CASTEL DI IUDICA E RAMACCA (CT)

Proponente:

Innovazione Agricolare S.r.l.
Corso Giacomo Matteotti n. 1
95121 Catania (CT)
CCIA'-Iva 1127267067
PEC: innovazioneagricolare@pec.it

Progettazione:

Cesit Ingegneria S.r.l.
C.da Monte Calvario n.6
95021 Belpasso (CT)
Tel. 095 7911111 - 3355686274
info@cesit.it

SCHEMA ELETTRICO UNIFILARE GENERALE D'IMPIANTO

Pratica - CZC1458

Data	Formato	Scala	Livello progettazione	Rev.	Stato	Elaborato
Dicembre 2023	A1	-	-	1° edizione		**AVIURAM-VIA02-008**

PROGETTISTA

Progettista
Dott. Ing. Igor Giuffrida

Consulente Ambientale
PhD Ing. Salvatore Fantarese

Firmato digitalmente da:
GIUFFRIDA IGOR
Data: 27/03/2024 08:47:24