

Aree impianto

Piano Paesaggistico CT

**regimi normativi (2)**


- livello di tutela 1
- livello di tutela 2
- livello di tutela 3
- area di recupero

REGIONE SICILIANA  
 Città Metropolitana di Catania  
 COMUNI DI CASTEL DI IUDICA E RAMACCA

**PROGETTO PER LA REALIZZAZIONE DI UN IMPIANTO AGRIVOLTAICO DELLA POTENZA DI PICCO DI 181,6 MWp E POTENZA DI IMMISSIONE 150 MW E DELLE RELATIVE OPERE CONNESSE NEI COMUNI DI CASTEL DI IUDICA E RAMACCA (CT)**

Proponente:  
**INNOVAZIONE AGRISOLARE SRL**  
 CORSO GIACOMO MATTEOTTI, 1  
 20121 MILANO (MI)  
 C.F.P./IVA 1225870967  
 PEC: innovazioneagrisolare@pec.it

Progettazione:  
**Cesit Ingegneria S.r.l.**  
 C.da Monte Cenere s.n  
 Belpasso (CT) CAP 95032  
 C.F./P. IVA 03438580674  
 info@cesit.it

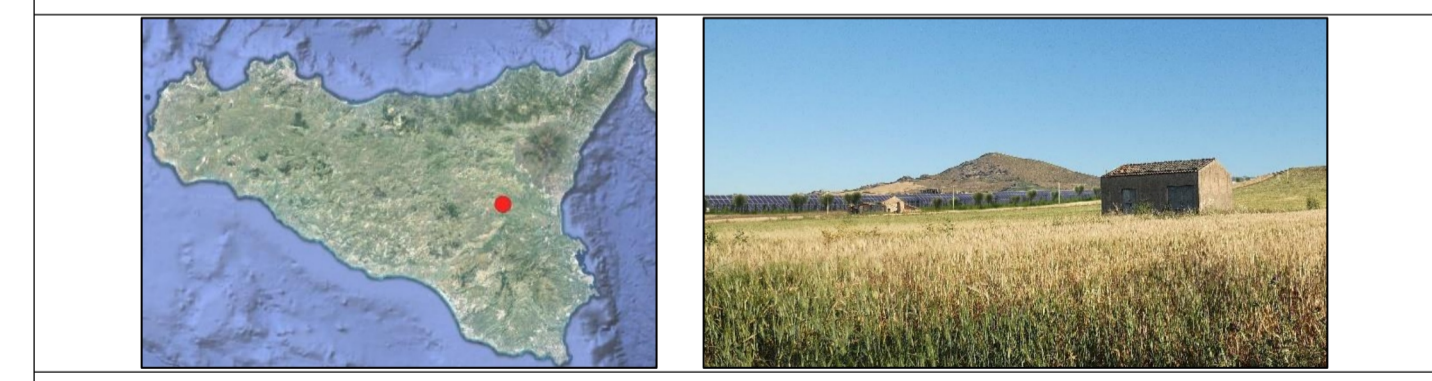

**CARTA REGIMI NORMATIVI PIANO PAESAGGISTICO CT - IMPIANTO**

DATA	FORMATO	SCALA	LIVELLO PROGETTAZIONE	REV.	VISTO	ELABORATO
Dicembre 2023	A1	1:10.000				<b>AVIURAM-VIA02-056</b>

PROGETTAZIONE	Progettista <b>Dott. Ing. Igor Giuffrida</b>	Consulente Ambientale <b>PhD Ing. Salvatore Cartarasa</b>