
 Tracciato cavidotto AT
 Aree Impianto


Piano Paesaggistico CT
regimi normativi (2)
 livello di tutela 1
 livello di tutela 2
 livello di tutela 3
 area di recupero



**PROGETTO PER LA REALIZZAZIONE DI UN IMPIANTO AGRIVOLTAICO
 DELLA POTENZA DI PICCO DI 181,6 MWp E POTENZA DI IMMISSIONE 150 MW E
 DELLE RELATIVE OPERE CONNESSE
 NEI COMUNI DI CASTEL DI IUDICA E RAMACCA (CT)**

Proponente:
 **Innovazione Agrisolare** SRL
 CORSO GIACOMO MATTEOTTI, 1
 20121 MILANO (MI)
 C.F.P. IVA 12275870967
 PEC: innovazioneagrisolare@pec.it

Progettazione:
 **CESIT**
 Cesit Ingegneria S.r.l.
 C.da Monte Greco s.n.
 Belcastro (CT) CAP 95032
 C.F.P. IVA 03438580874
 info@cesit.it

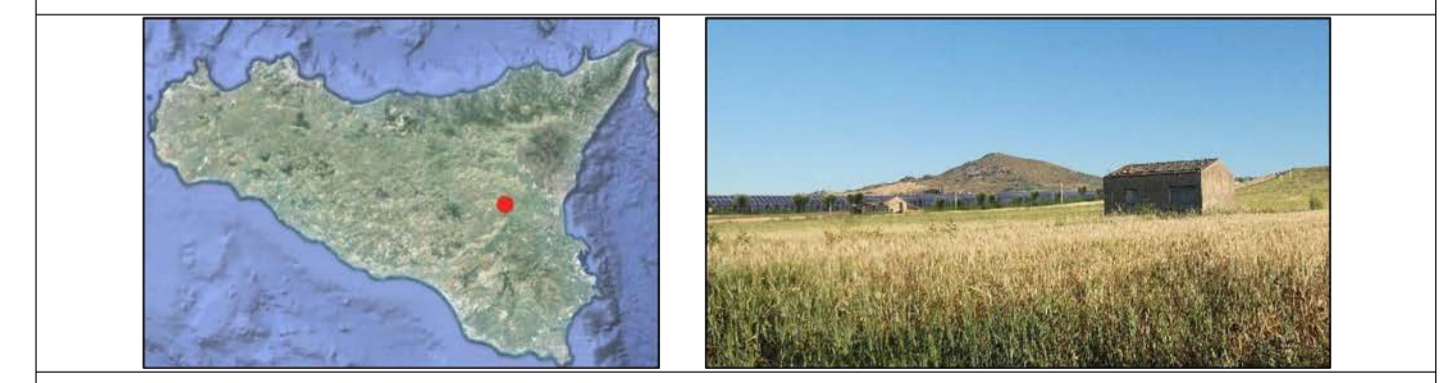

**CARTA REGIMI NORMATIVI PIANO
 PAESAGGISTICO CT - CAVIDOTTO**

DATA	FORMATO	SCALA	LIVELLO PROGETTAZIONE	REV.	VISTO	ELABORATO
Dicembre 2023		1:10.000				AVIURAM-VIA02-057

PROGETTAZIONE	Progettista Dott. Ing. Igor Giuffrida	Consulente Ambientale PhD Ing. Salvatore Cartarassa