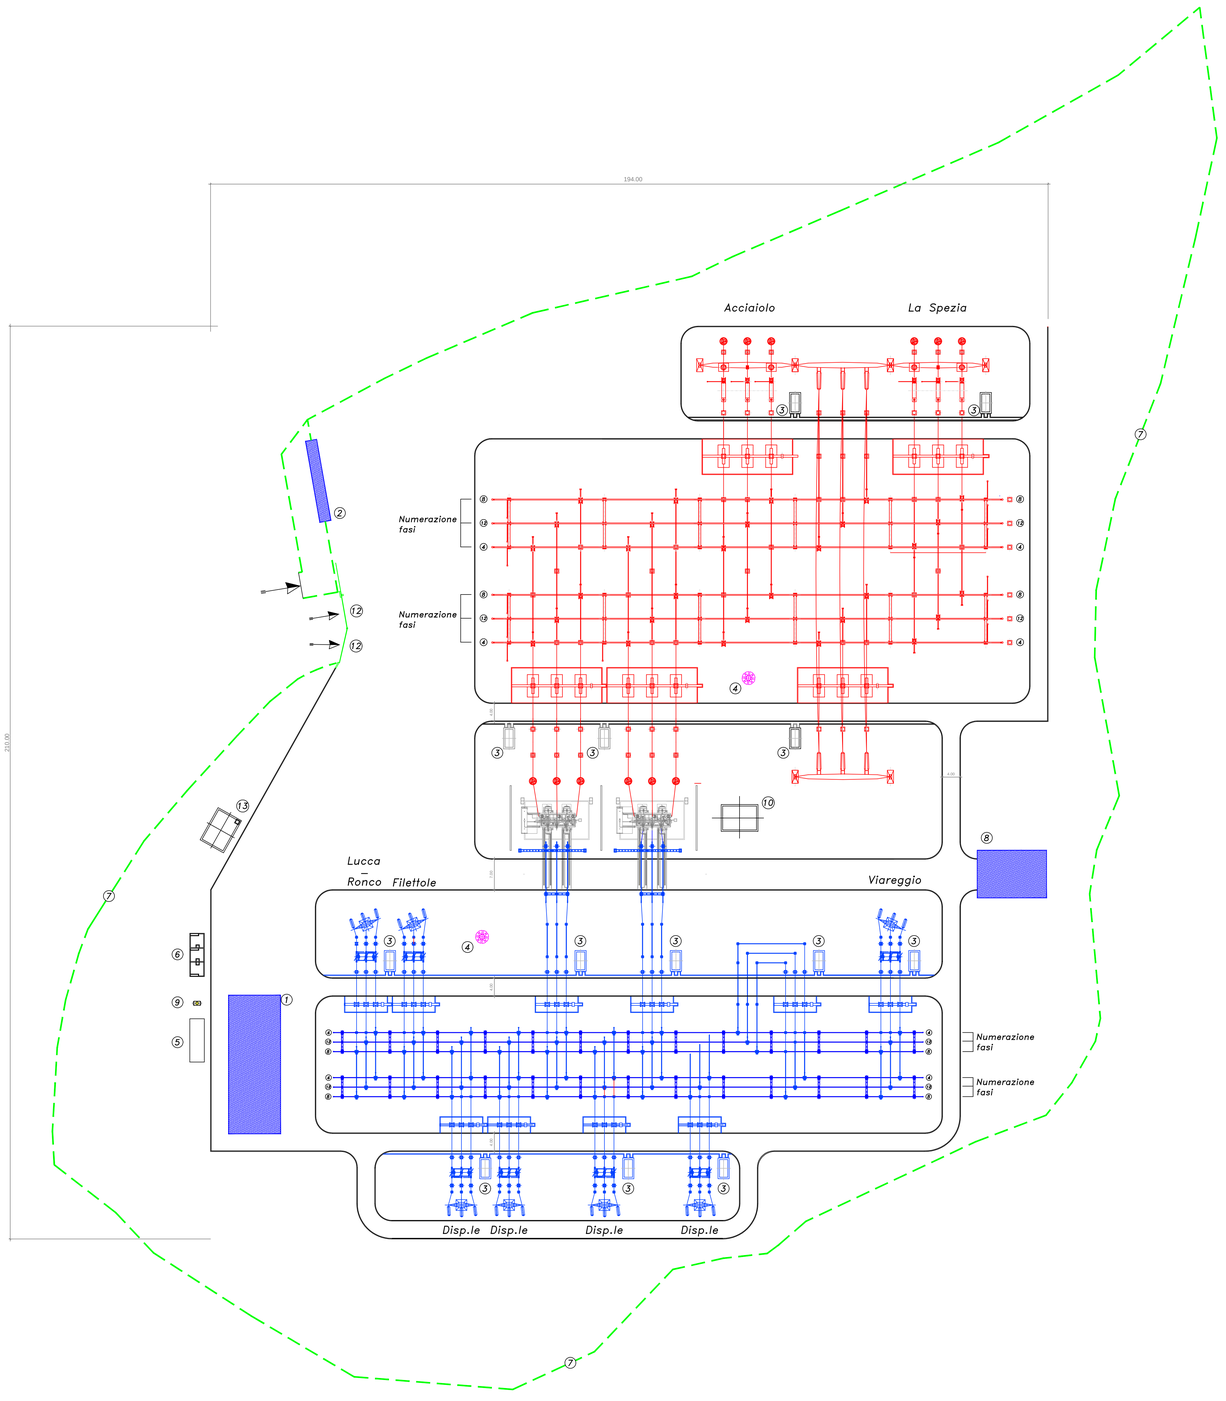

LEGENDA

1 *EDIFICIO SERVIZI AUSILIARI*
2 *EDIFICIO PUNTI DI CONSEGNA M.T.*
3 *CHIOSCHI APP. PERIFERICHE SISTEMA DI CONTROLLO*
4 *TORRI FARO H = 35 m*
5 *GRUPPO ELETTROGENO*
6 *TRASFORMATORI MT/bt*
7 *RECINZIONE ESTERNA*
8 *EDIFICIO MAGAZZINO*
9 *SERBATOIO GASOLIO INTERRATO*
10 *VASCA RACCOLTA OLIO TRASFORMATORI*
11 *VASCA RISERVA VV.FF.*
12 *CANCELLO CARRABILE SCORREVOLE*
13 *VASCA RISERVA ACQUA VV.FF.*

REVISIONI					
00	9 Dicembre 2013	Emissione per PTO	A.Salvati/G.Spada APRI CS	L.Di Bello APRI CS	R.Cimmorone APRI CS
N	DATA	DESCRIZIONE	ELABORATO	VERIFICATO	APPROVATO

TIPOLOGIA DELL'ELABORATO	CODIFICA DELL'ELABORATO
Planimetria	DIDR10001BER00504

Terna Rete Italia — TERNA GROUP

PROGETTO	TITOLO
TE-DR-10-001	Riassetto della rete 380 e 132 kV nell'area di Lucca
RICAVATO DAL DOC. TERNA	Nuova Stazione Elettrica 380/132kV di Lucca Ovest
--	Planimetria generale
CLASSIFICAZIONE DI SICUREZZA	
--	

NOME DEL FILE	SCALA CAD	FORMATO	SCALA	FOGLIO
DIDR10001BER00504_00.dwg	1 unità = 1m	A0	1:500	1 / 1

Questo documento contiene informazioni di proprietà Terna S.p.A. e deve essere utilizzato esclusivamente dal destinatario in relazione alle finalità per le quali è stato ricevuto. E' vietata qualsiasi forma di riproduzione o di divulgazione senza l'esplicito consenso di Terna S.p.A.

This document contains information proprietary to Terna S.p.A. and it will have to be used exclusively for the purposes for which it has been furnished. Whichever shape of spreading or reproduction without the written permission of Terna S.p.A. is prohibit.