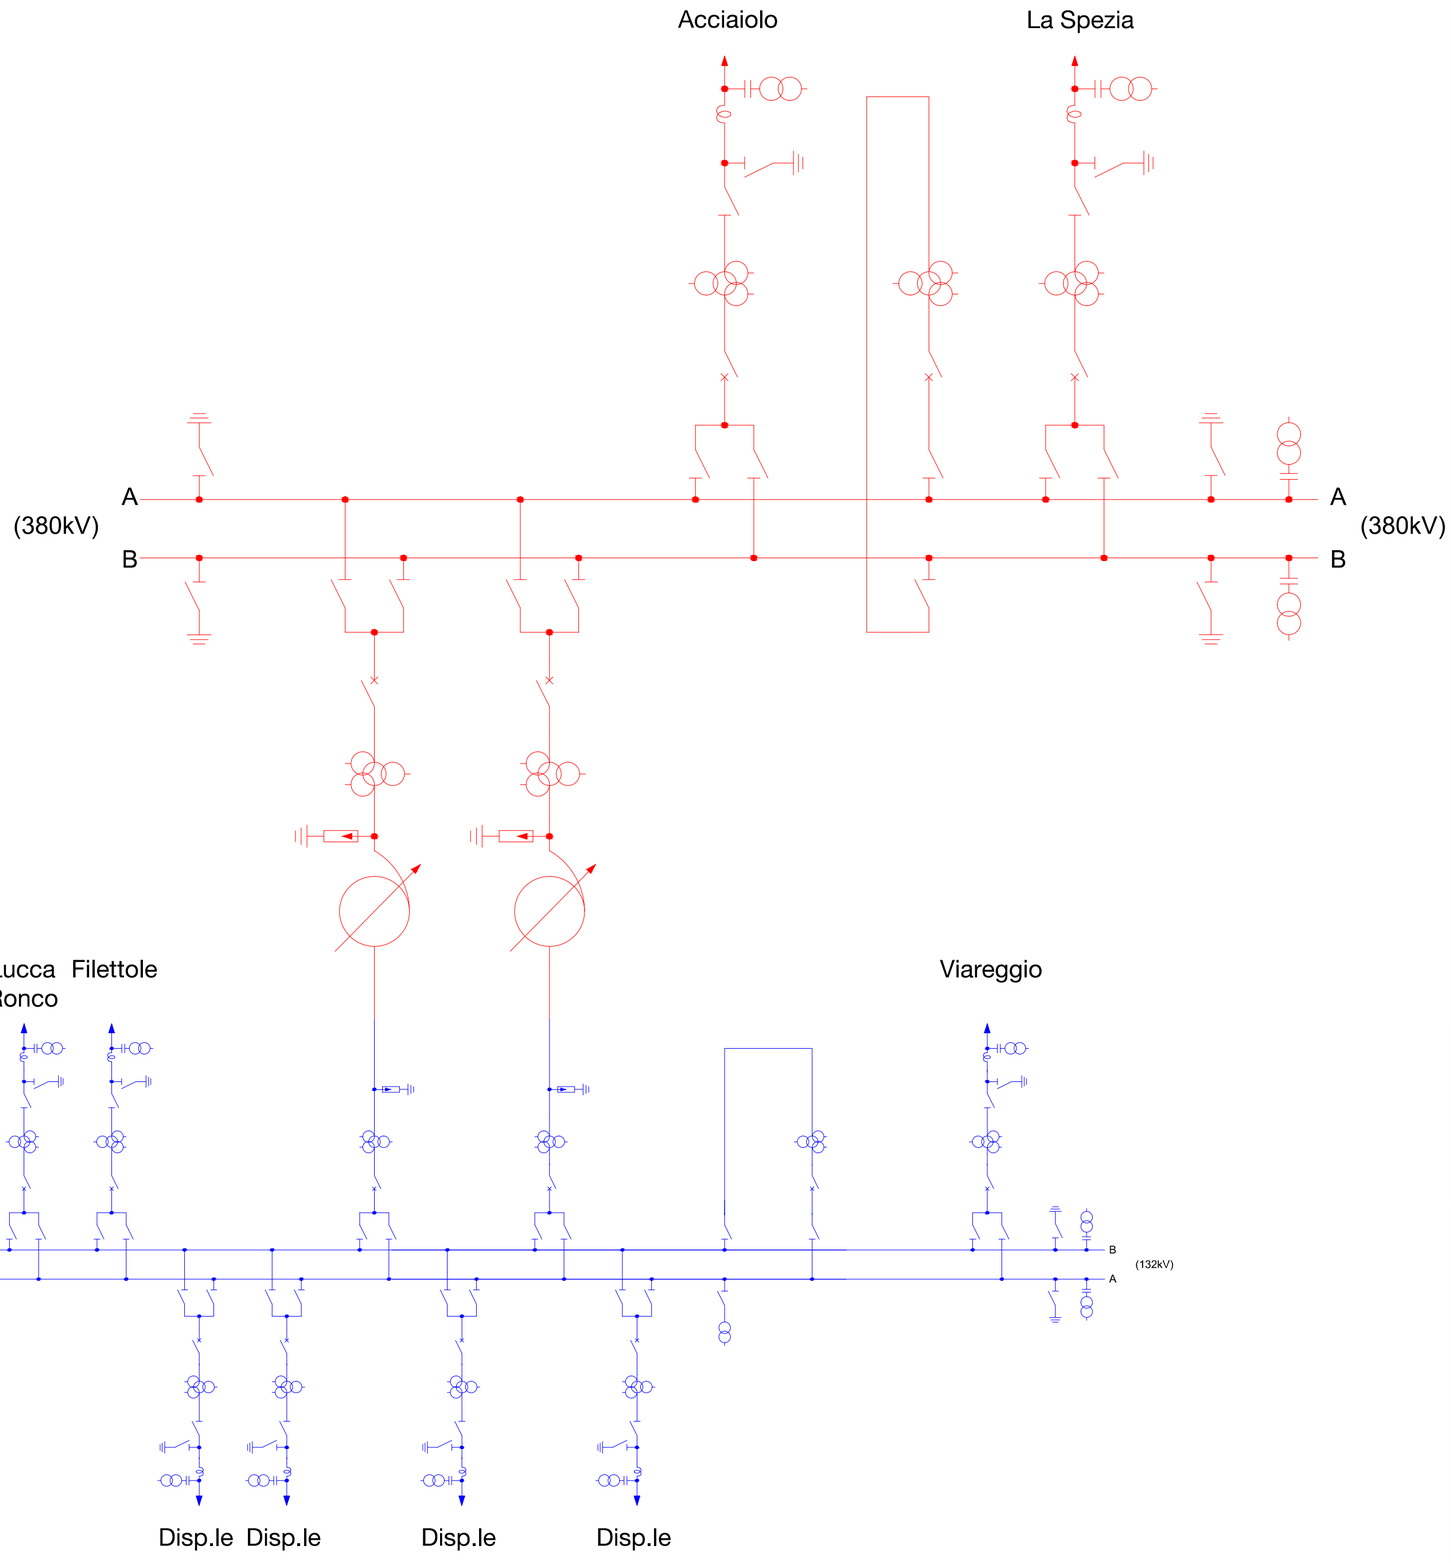

LEGENDA

- ATR
- Scaricatore
- TA a 3 nuclei
- Interruttore
- Sezionatore
- Sezionatore di linea/terra
- BOC - Bobina Onda Convogliata
- TVC - TV Capacitivo
- Sezionatore di terra

REVISIONI						
	00	09 dicembre 2013	Emissione per PTO	A.Salvati/G.Spada APRI CS	L. Di Bello APRI CS	R.Cirrincione APRI CS
	N.	DATA	DESCRIZIONE	ELABORATO	VERIFICATO	APPROVATO

TIPOLOGIA DELL'ELABORATO	CODIFICA DELL'ELABORATO
Schema	WIDR10001BER00505
PROGETTO	TITOLO
	Riassetto della rete 380 e 132 kV nell'area di Lucca Nuova Stazione Elettrica 380/132kV di Lucca Ovest Schema unifilare
RICAVATO DAL DOC. TERNA	
CLASSIFICAZIONE DI SICUREZZA	

NOME DEL FILE	SCALA CAD	FORMATO	SCALA	FOGLIO
WIDR10001BER00505_00.dwg	1 unità = 1m	A2	--	1 / 1

Questo documento contiene informazioni di proprietà Terna Rete Italia S.p.A. e deve essere utilizzato esclusivamente dal destinatario in relazione alle finalità per le quali è stato ricevuto. E' vietata qualsiasi forma di riproduzione o di divulgazione senza l'esplicito consenso di Terna Rete Italia S.p.A.

This document contains information proprietary to Terna Rete Italia S.p.A. and it will have to be used exclusively for the purposes for which it has been furnished. Whichever shape of spreading or reproduction without the written permission of Terna Rete Italia S.p.A. is prohibit.