

A


B

C


D

E


F

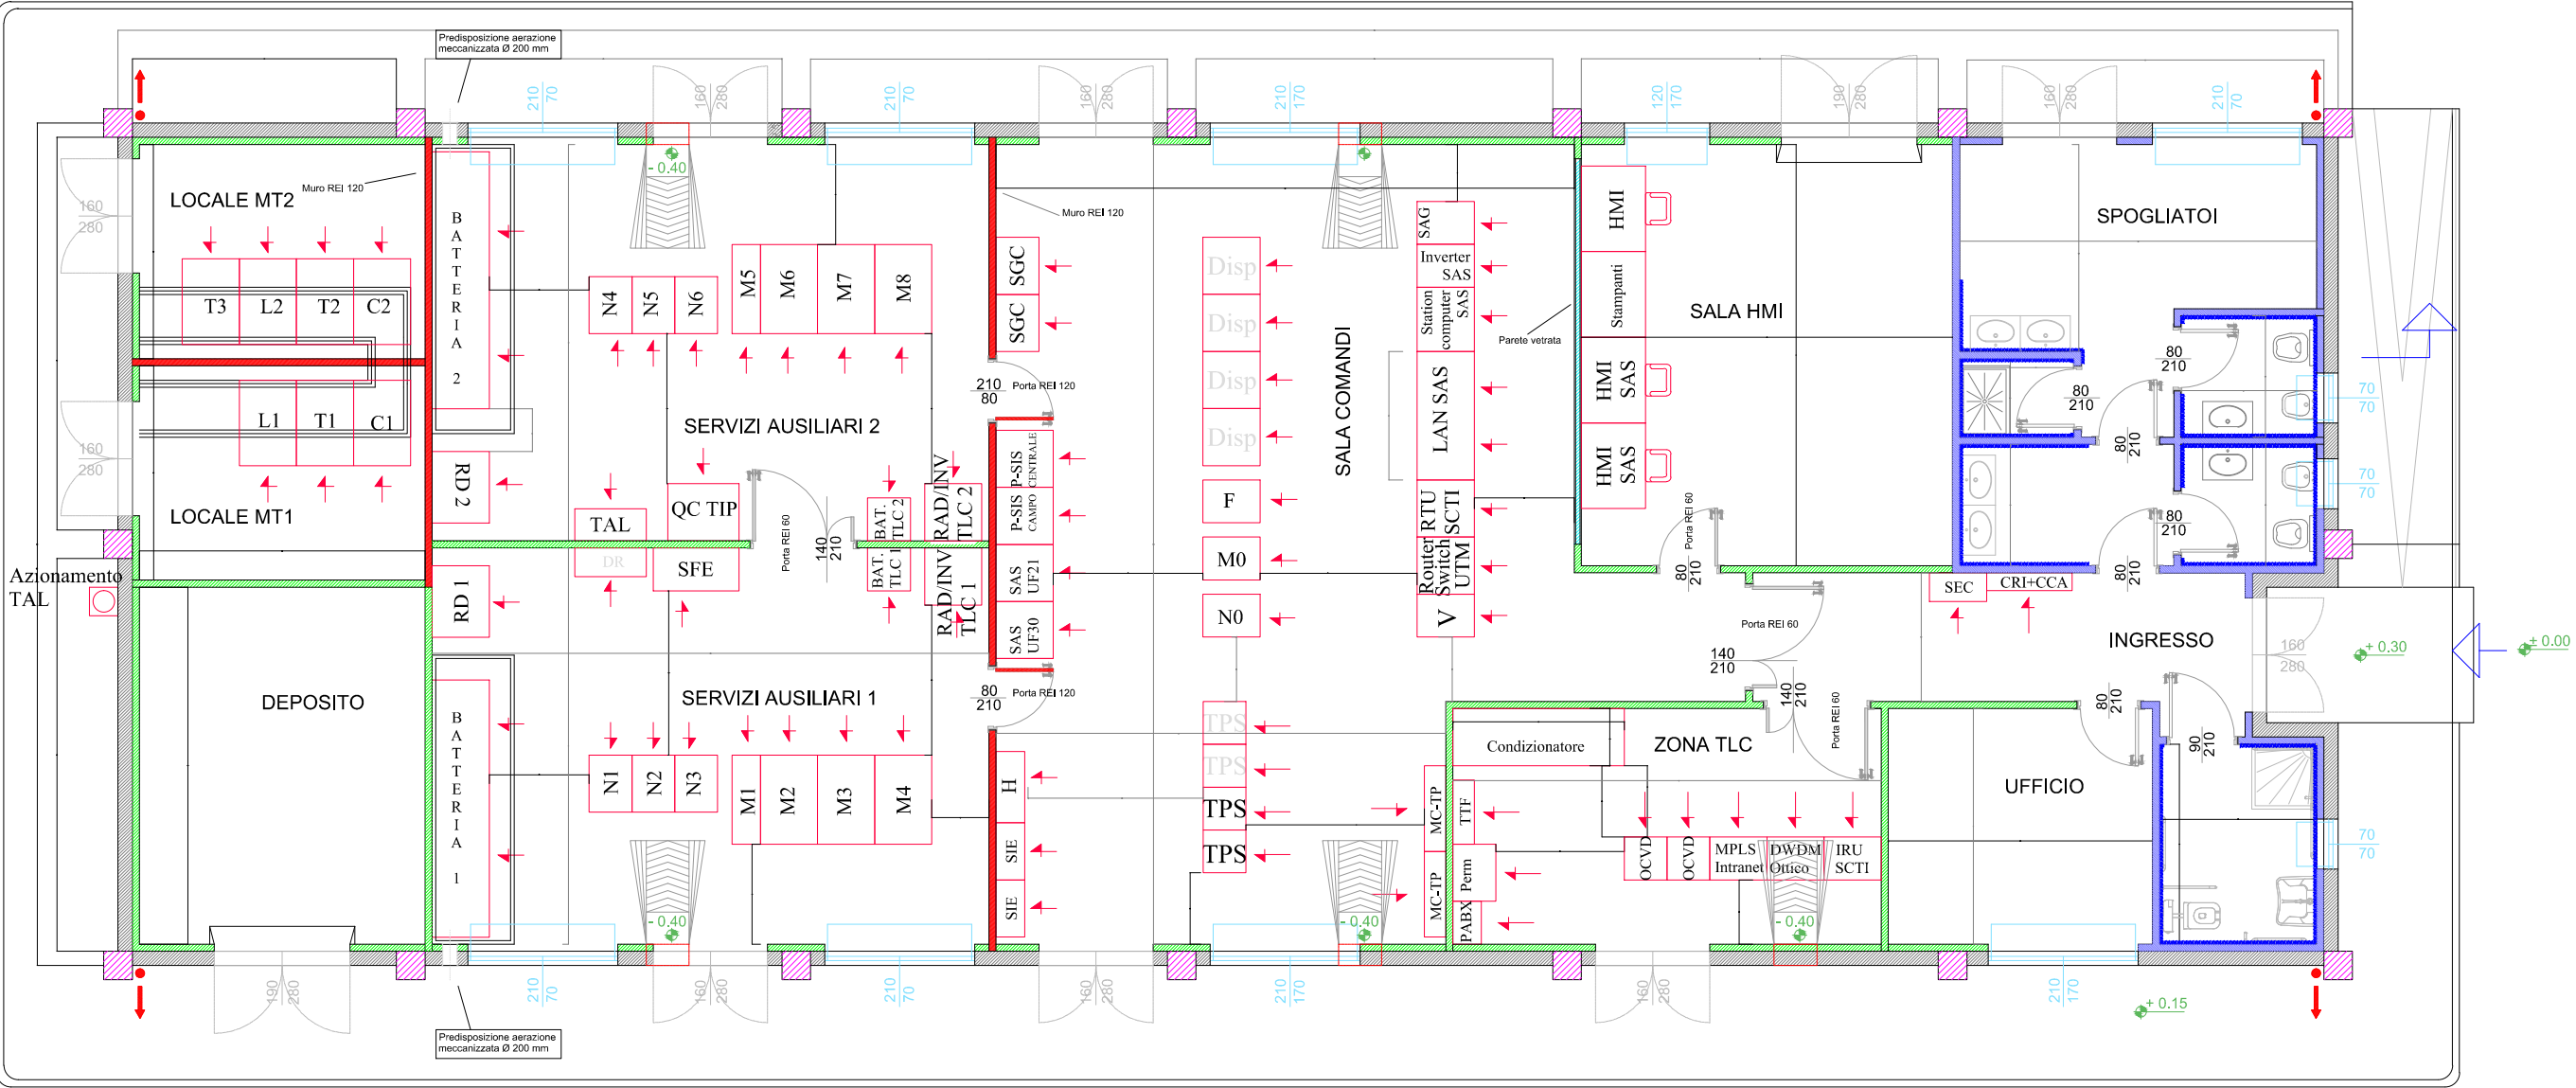


Prospetto B

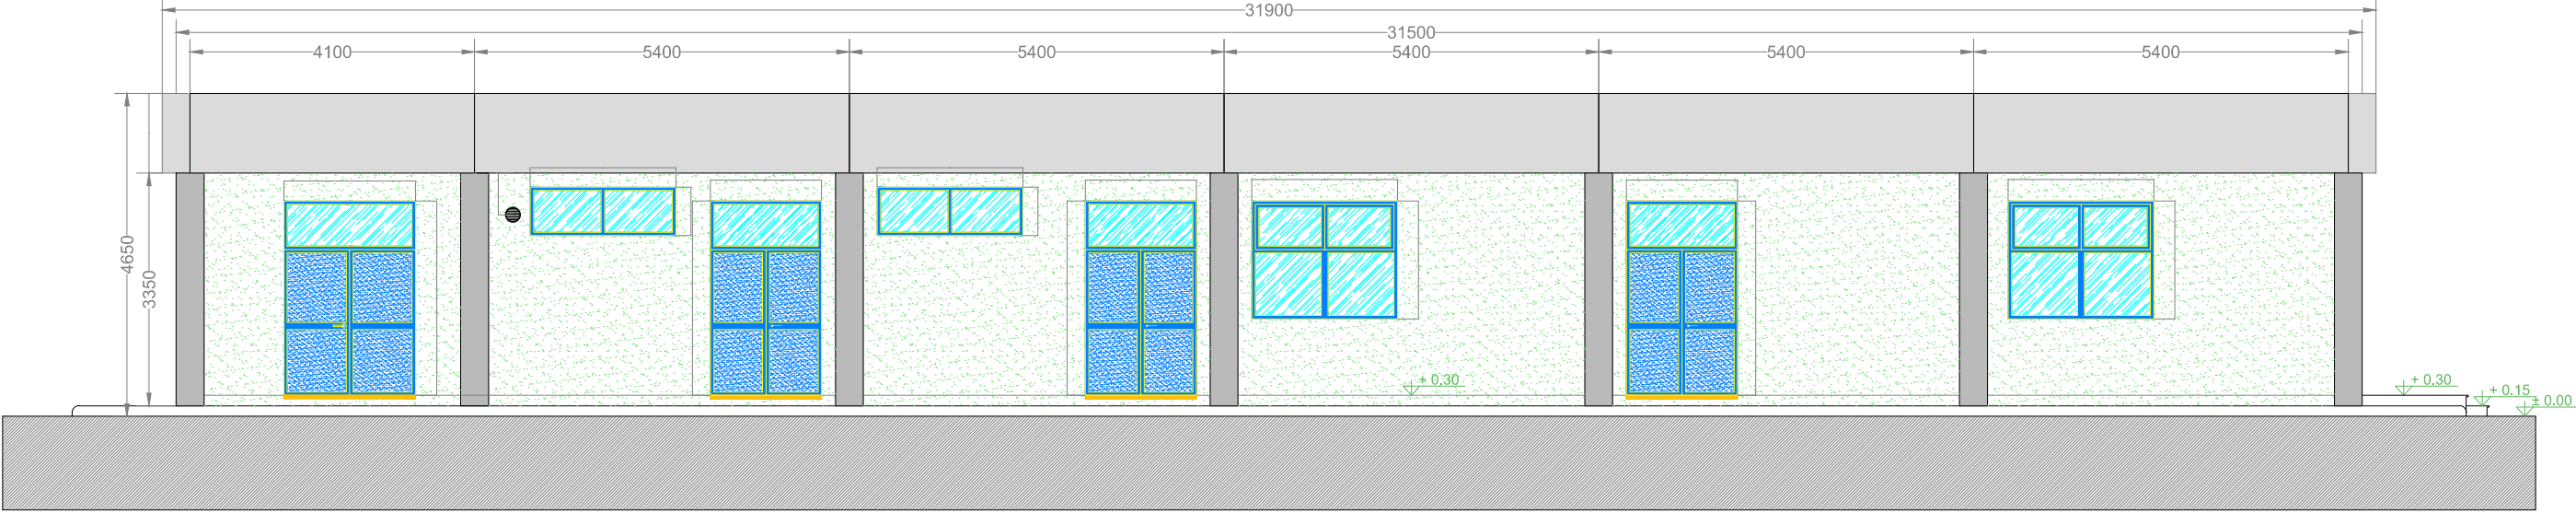

Prospetto A

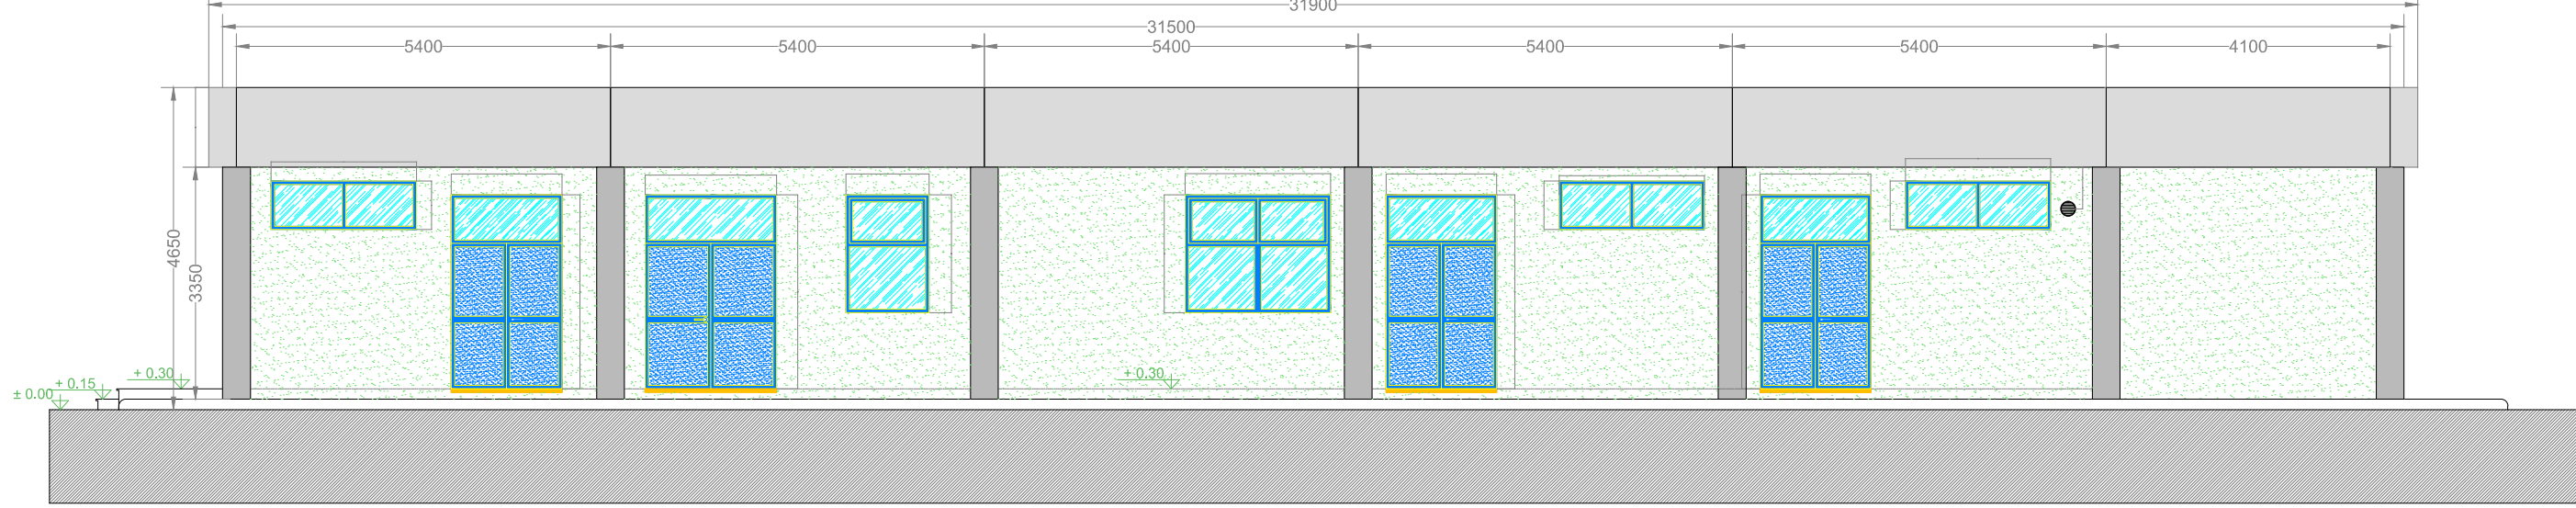


Sezione B - B

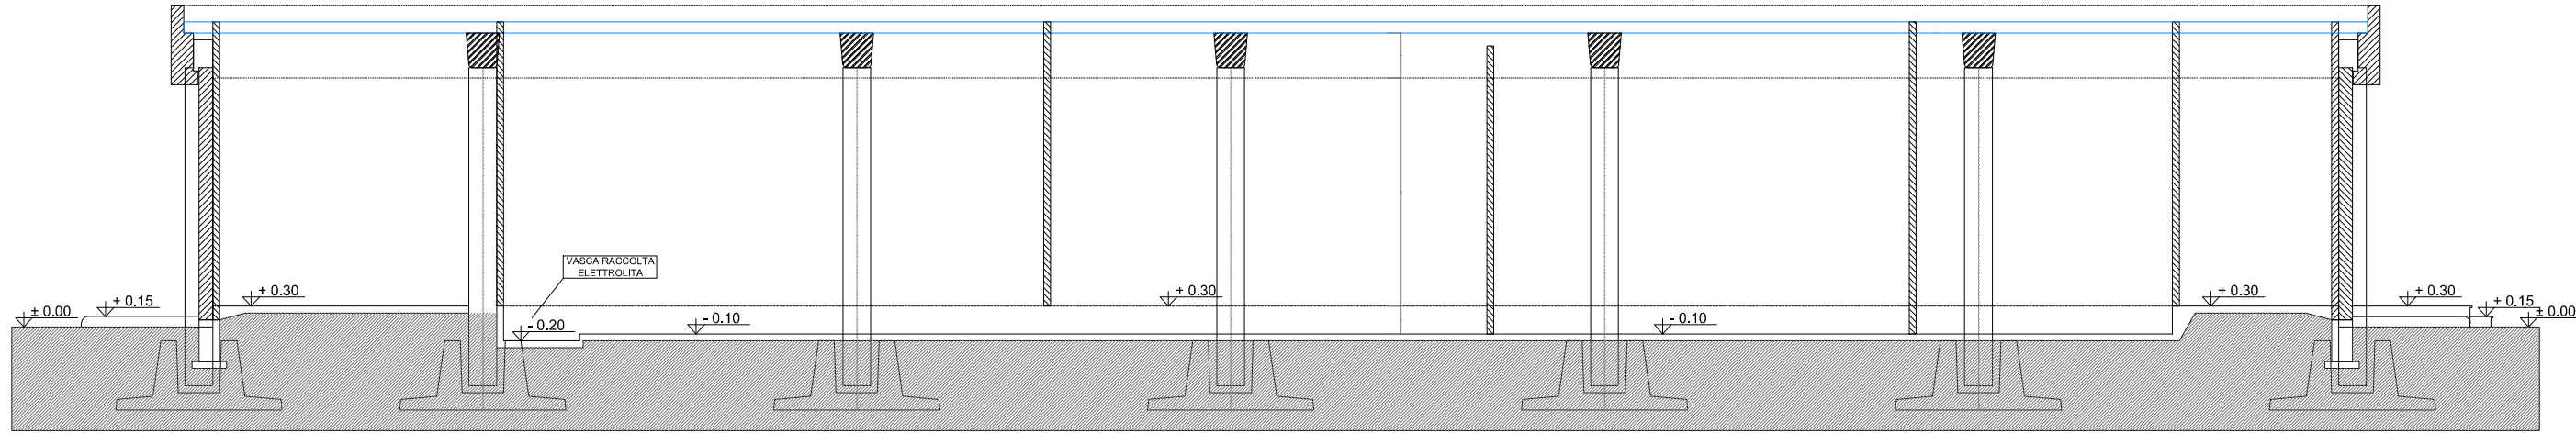


Sezione A - A

Prospetto A

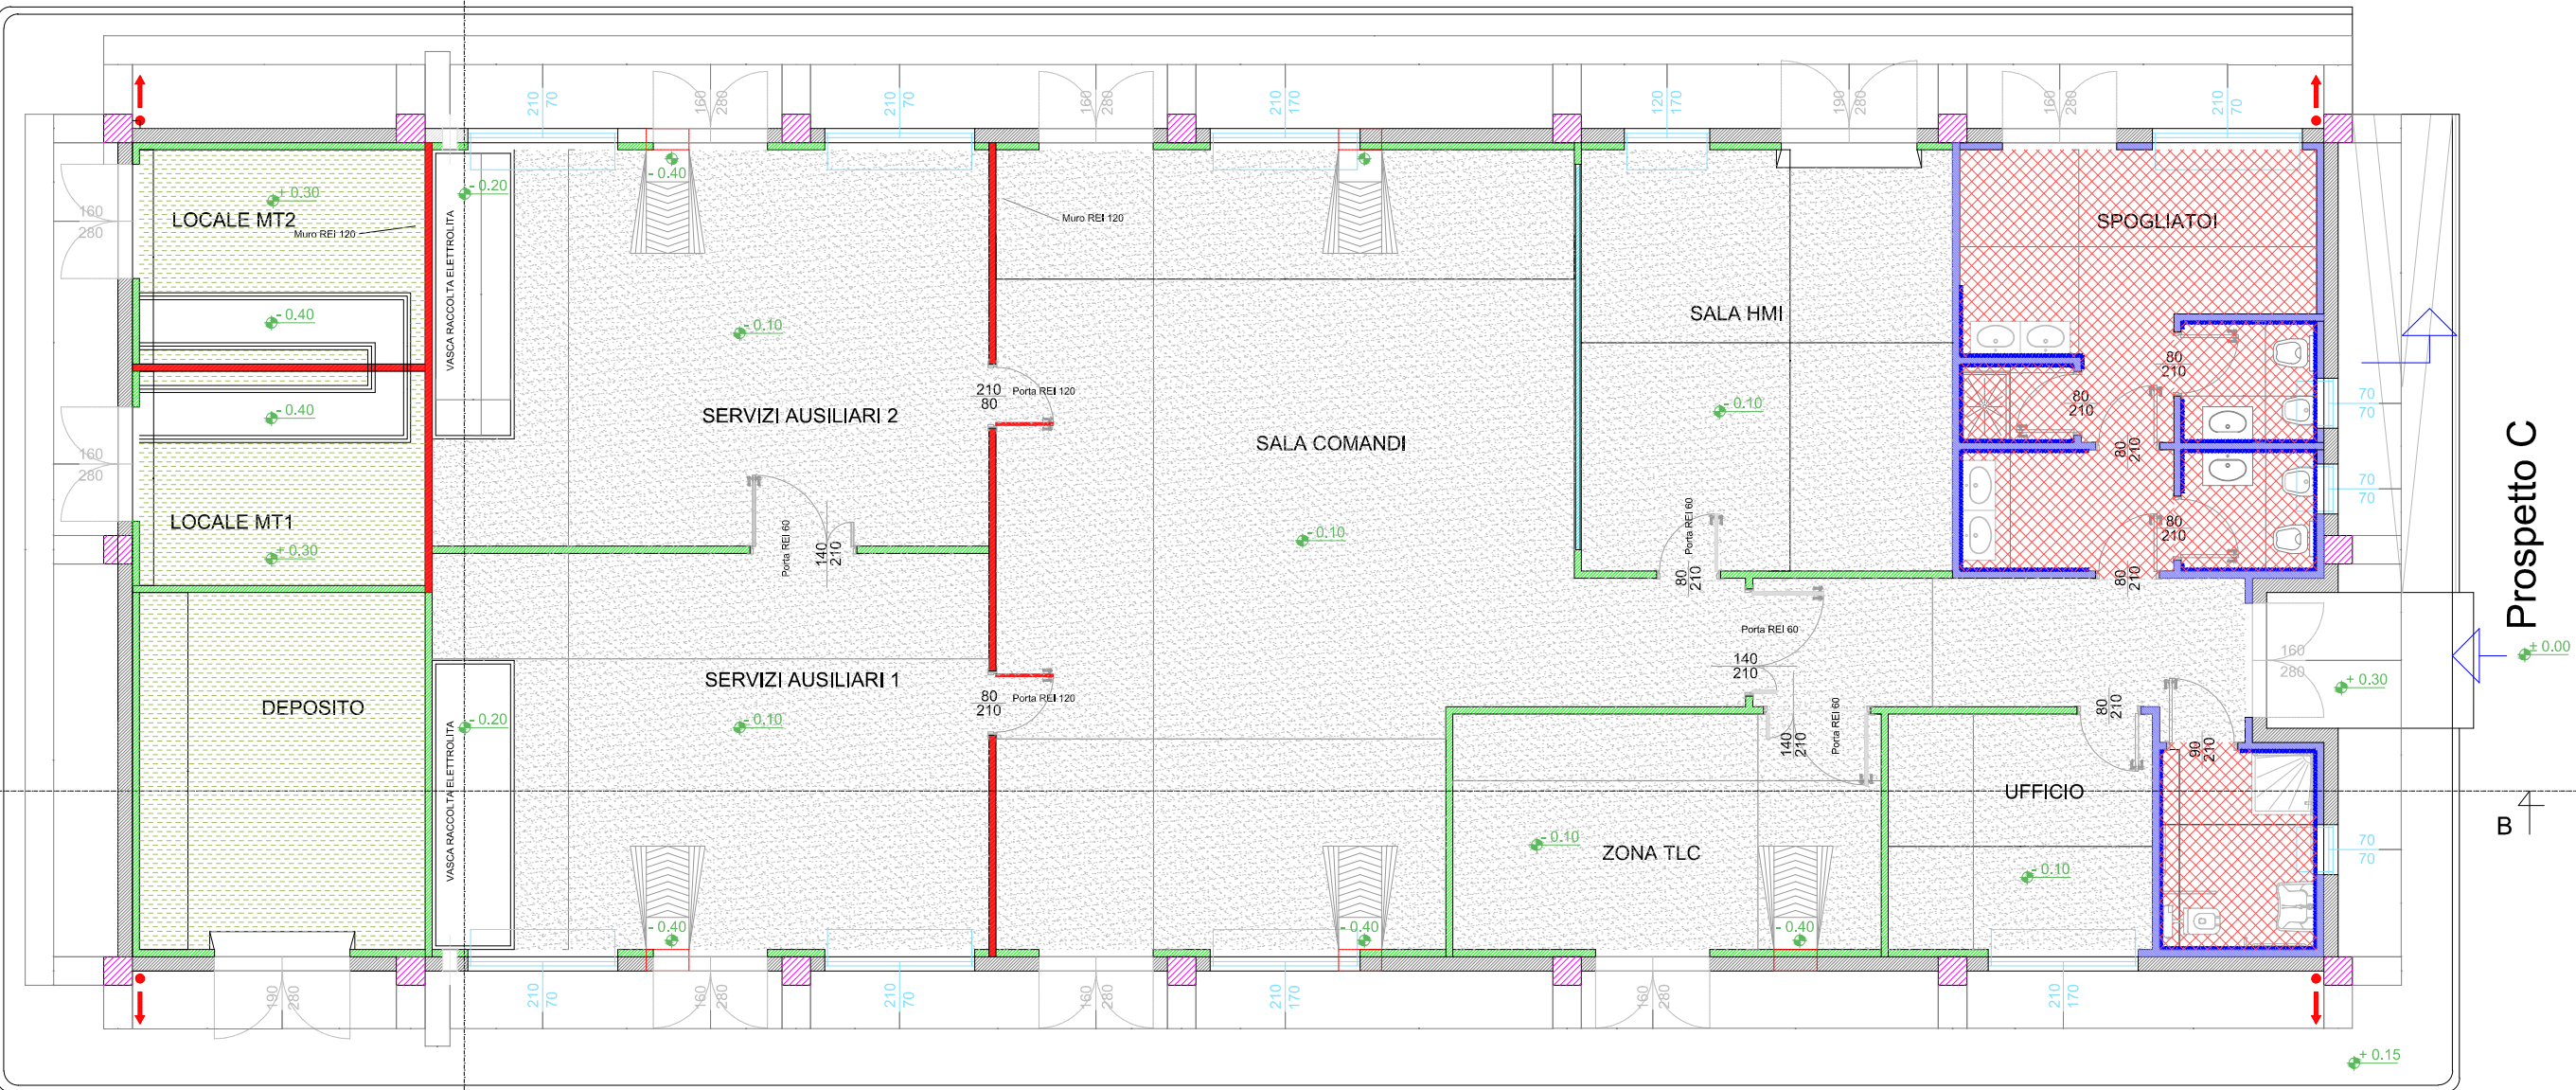


Prospetto B


Prospetto C

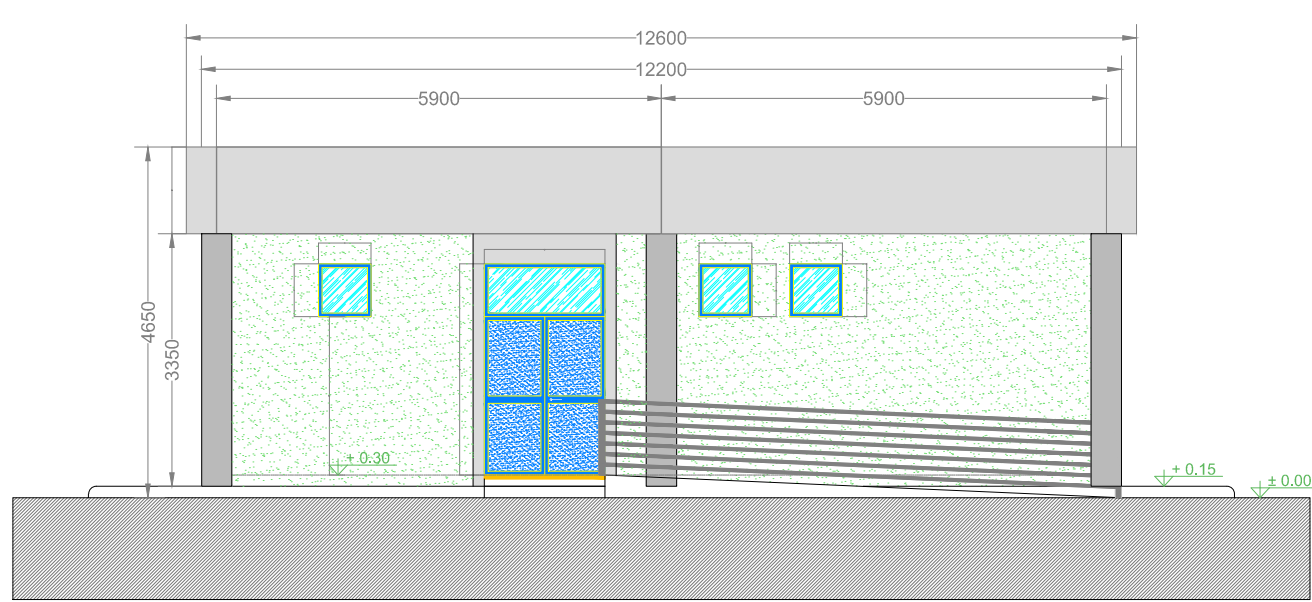

Prospetto D

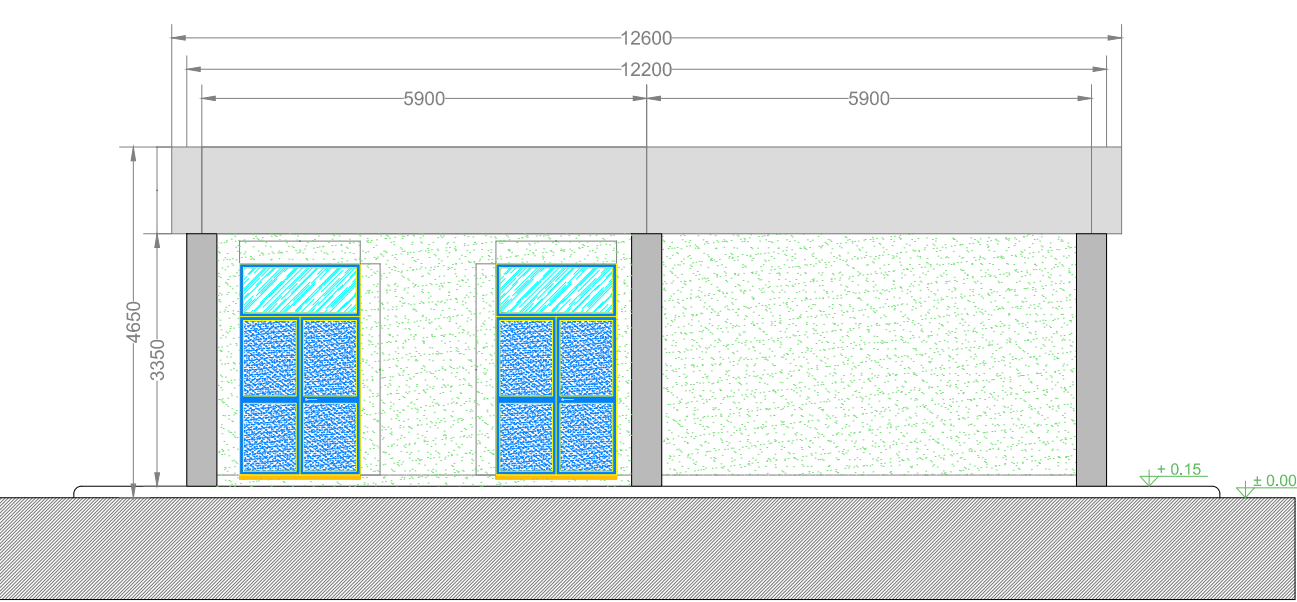

Sezione A - A

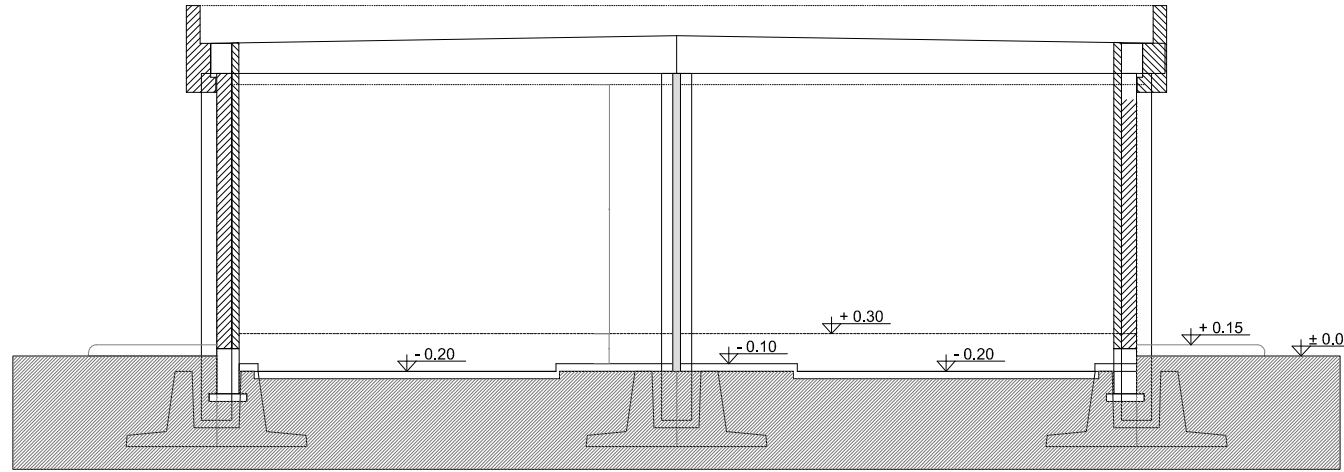

REVISIONI							
00	9 Dicembre 2013	Emissione per PTO	A. Salvati G. Spada APRI CS	L. Di Bello APRI CS	R. Cimmino APRI CS		
N.	DATA	DESCRIZIONE	ELABORATO	VERIFICATO	APPROVATO		

TIPOLOGIA DELL'ELABORATO		CODIFICA DELL'ELABORATO		 TERNA GROUP
Piante e prospetti		DIDR10001BER00511		
PROGETTO		TITOLO		Riassetto della rete 380 e 132 kV nell'area di Lucca Nuova Stazione Elettrica 380/132kV di Lucca Ovest Edificio Integrato
TE-DR-10-001				
RICAVATO DAL DOC. TERNA				
--				
CLASSIFICAZIONE DI SICUREZZA				
--				

NOME DEL FILE	SCALA CAD	FORMATO	SCALA	FOGLIO
DIDR10001BER00511_00.dwg	1 unità = 1m	A1	1:100	1 / 1

Questo documento contiene informazioni di proprietà Terna Rete Italia S.p.A. e deve essere utilizzato esclusivamente dal destinatario in relazione alle finalità per le quali è stato ricevuto. E' vietata qualsiasi forma di riproduzione o di divulgazione senza l'esplicito consenso di Terna Rete Italia S.p.A.

This document contains information proprietary to Terna Rete Italia S.p.A. and it will have to be used exclusively for the purposes for which it has been furnished. Whichever shape of spreading or reproduction without the written permission of Terna Rete Italia S.p.A. is prohibiit.