

REGIONE MOLISE
 Provincia di CAMPOBASSO

Comuni di
GUGLIONESI - MONTENERO DI BISACCIA - MONTECILFONE

TITOLO: Progetto per la realizzazione di un Parco Agrivoltaico denominato "GUGLIONESI", di Potenza nominale pari a 190,08 MWp e relative opere di connessione alla RTN, sito nei Comuni Guglionesi, Montenero Di Bisaccia, Montecilfone.


PROPRONTE: **IBVI6 S.r.l.**
 Sede legale: Via Amedeo Duca D'Aosta n.76 - 39100 Bolzano (BZ)

ELABORATO: Codice Elaborato: GMM02TAV13
Inquadramento generale su CTR
Dettaglio CAMPO 5
Progetto

TECNICI: Dott. Ing. Filippo Tumini
 Geom. Alessio Varrenti



DATA: 10.12.2023 **SCALA:** 1:2.000

STG
 studiojuliano srl TERRAVIVA AMBIENTE AGRICOLTURA
 86039 TERAMOVI - Via dei geli n. 52
 www.studioguliano.it - info@studioguliano.it

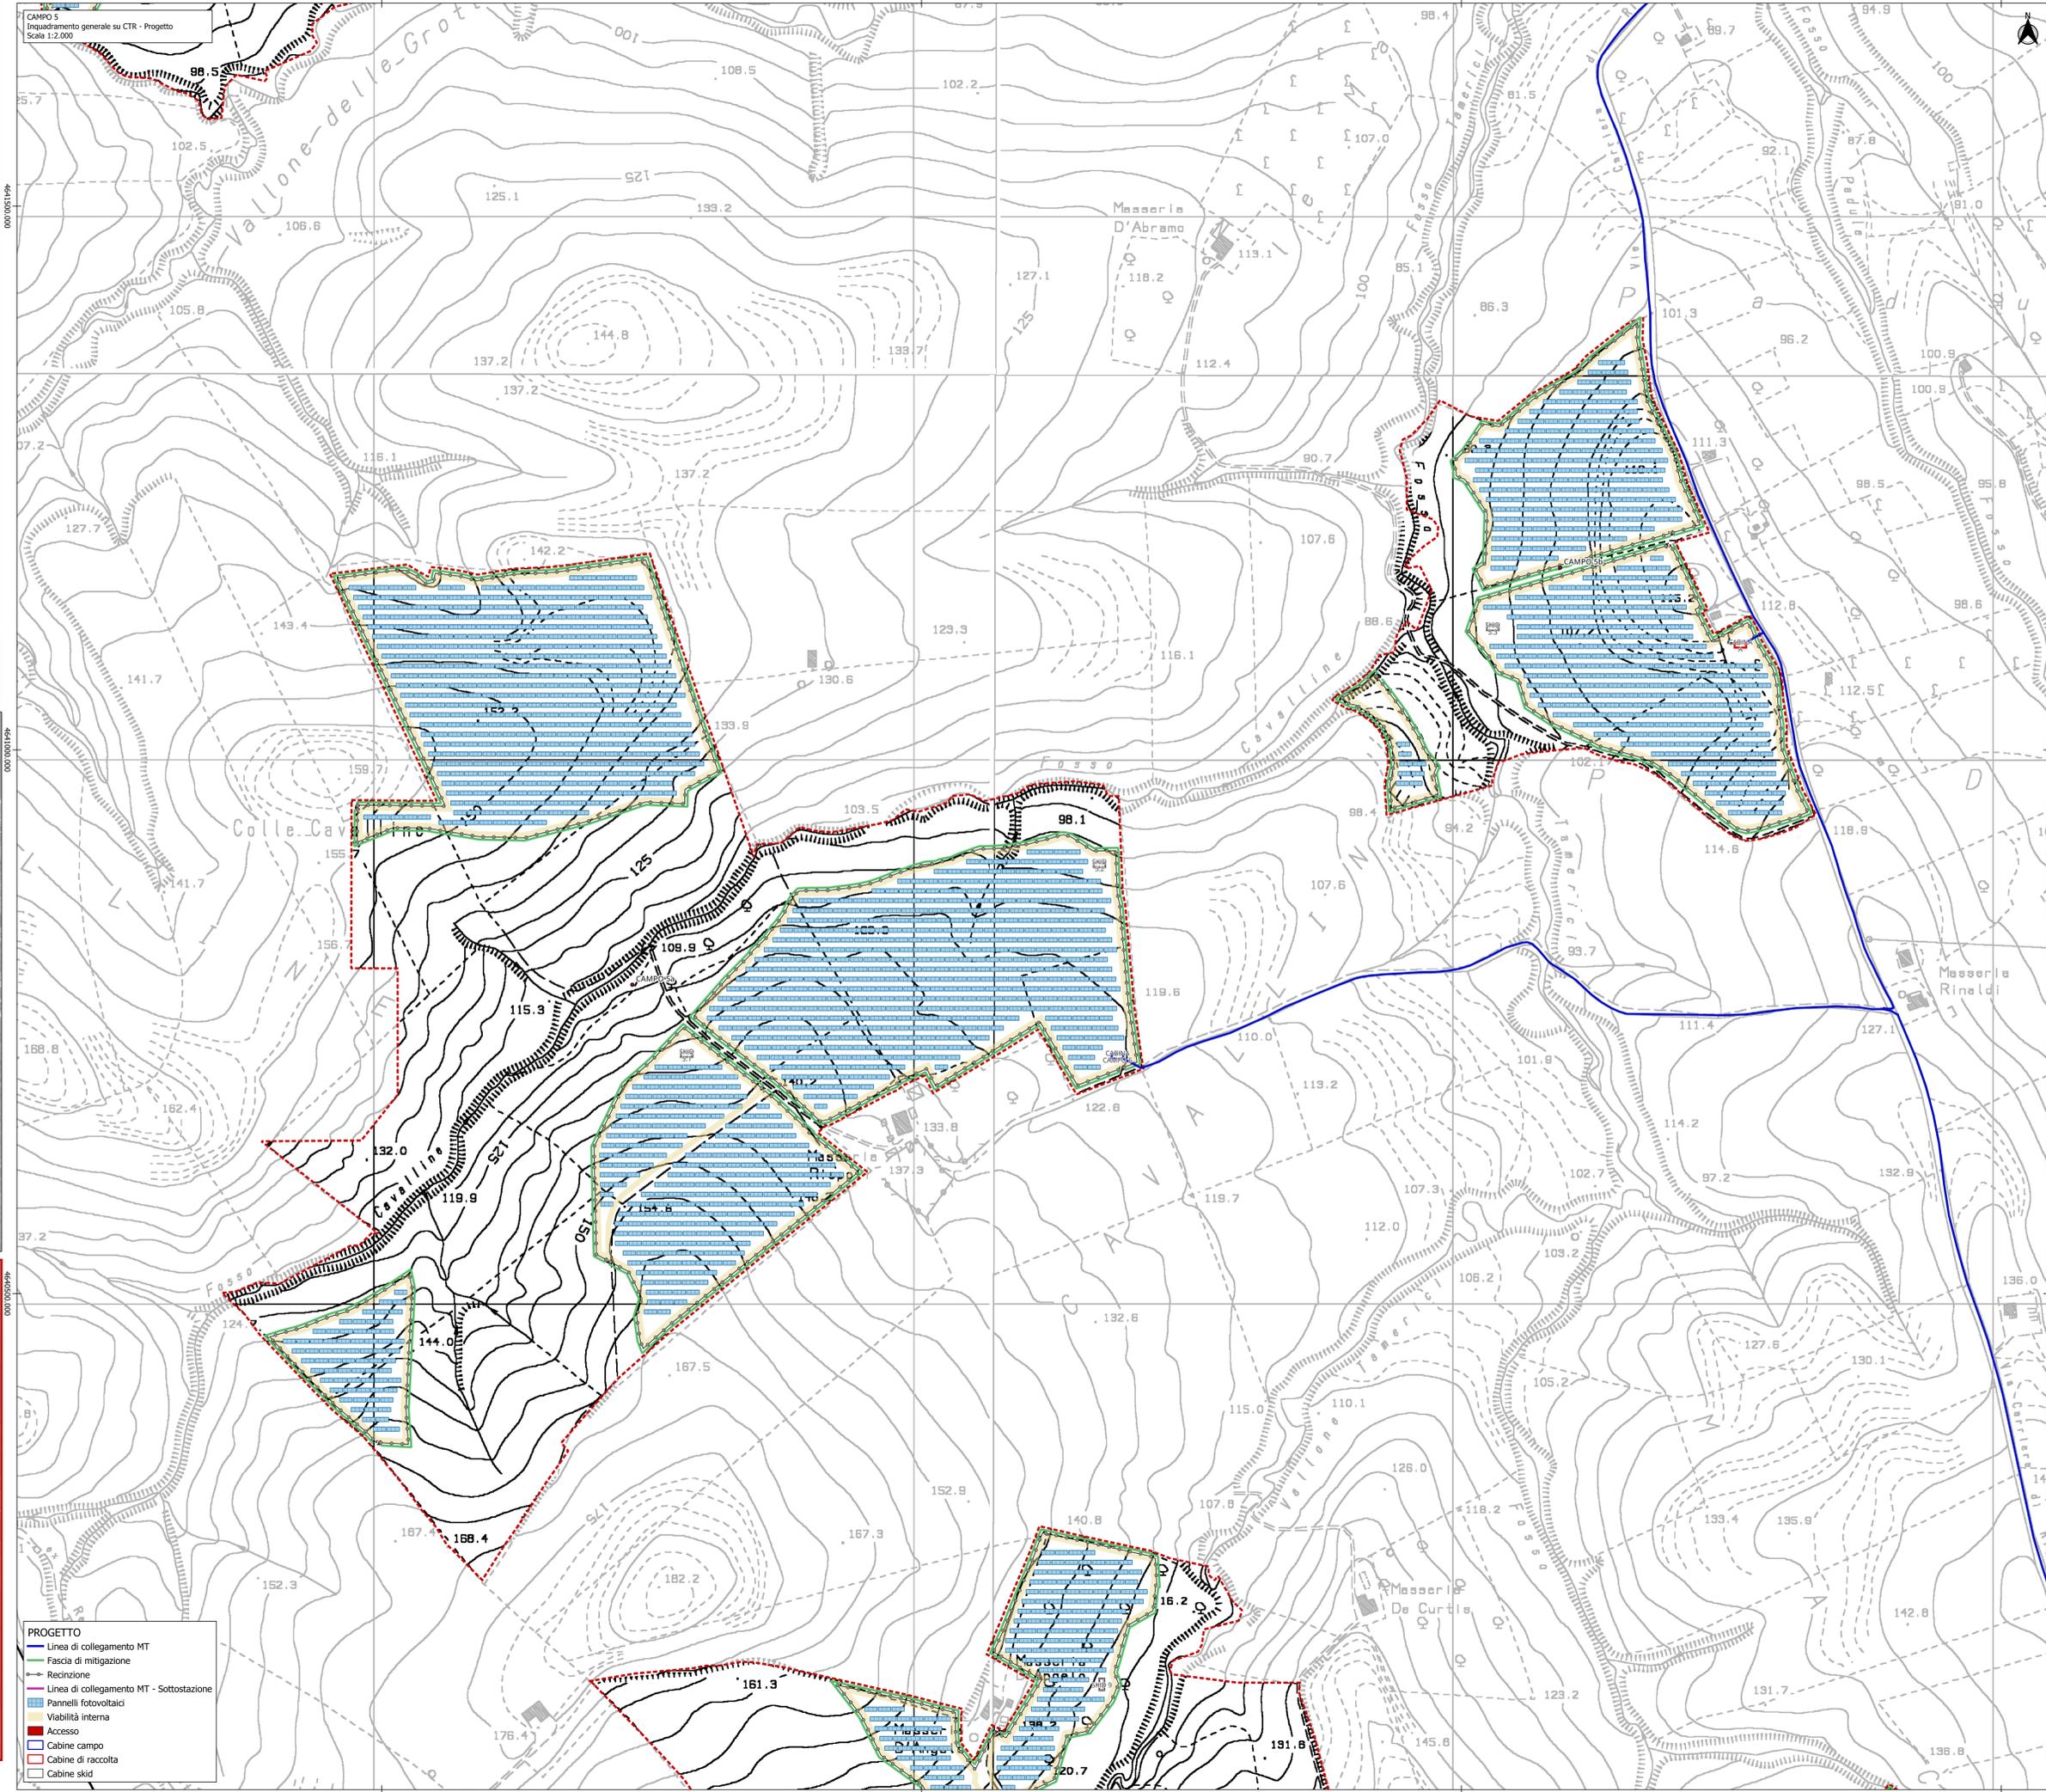

Legenda:

- Nome campi
- ▭ Confine campi

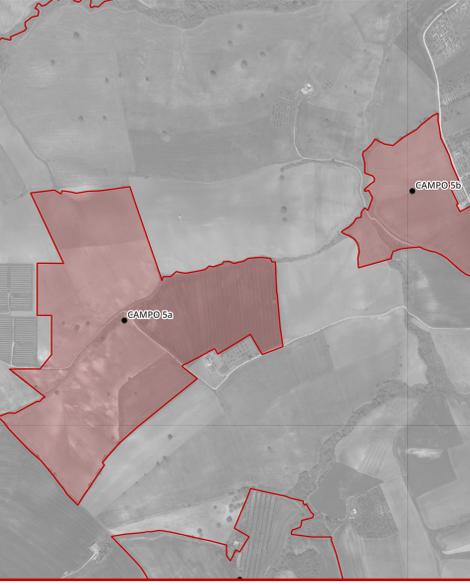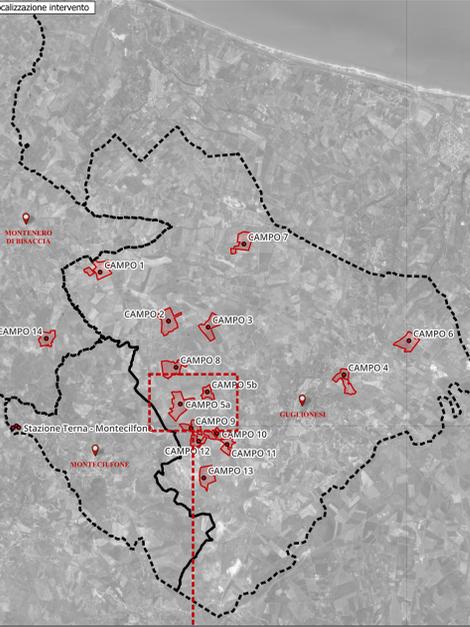

PROGETTO

- Linea di collegamento MT
- Fascia di mitigazione
- Recinzione
- Linea di collegamento MT - Sottostazione
- Pannelli fotovoltaici
- Viabilità interna
- Accesso
- Cabine campo
- Cabine di raccolta
- Cabine skid