Firmato digitalmente da
alessio varrenti
CN = varrenti alessio
O = Collegio dei Geometri di Campobasso
T = Geometra
SerialNumber = TINIT-VRRLSS80L13B819T
e-mail = varrenti.alessio@gmail.com
C = IT

# REGIONE MOLISE

**Provincia di CAMPOBASSO**

**Comuni di**

**GUGLIONESI - MONTENERO DI BISACCIA - MONTECILFONE**

**TITOLO:** Progetto per la realizzazione di un Parco Agrivoltaico denominato "GUGLIONESI", di Potenza nominale pari a 190,08 MWp e relative opere di connessione alla RTN, sito nei Comuni Guglionesi, Montenero Di Bisaccia, Montecilfone.

**PROPONENTE:** *IBVI6 S.r.l.*

Sede legale: Via Amedeo Duca D'Aosta n.76 - 39100 Bolzano (BZ)

Codice Elaborato: GMM02TAV42

**ELABORATO:**

## Sezioni stato di fatto
## CAMPI 1 - 2 - 3

**I TECNICI:**

Dott. Giuliano Stolfo

Geom. Alessio Varrenti

| DATA: | 10.12.2023 | SCALA: | 1:1 000 |
|---|---|---|---|

STG studiogiuliano

studiogiuliano srl TERITORIO AMBIENTE AGRICOLTURA

*86039 TERMOLI • Via dei gelsi n. 51*

www.studiogiuliano.it • info@studiogiuliano.it

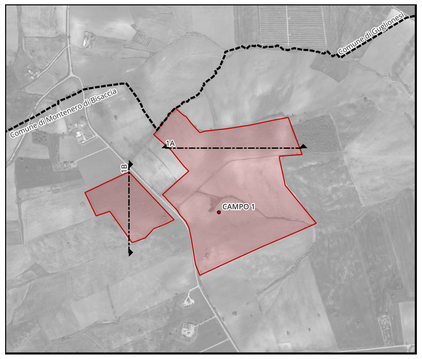

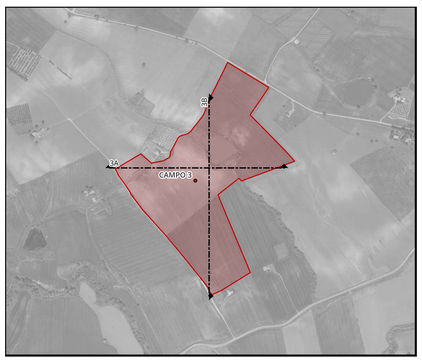


SEZIONE 1A

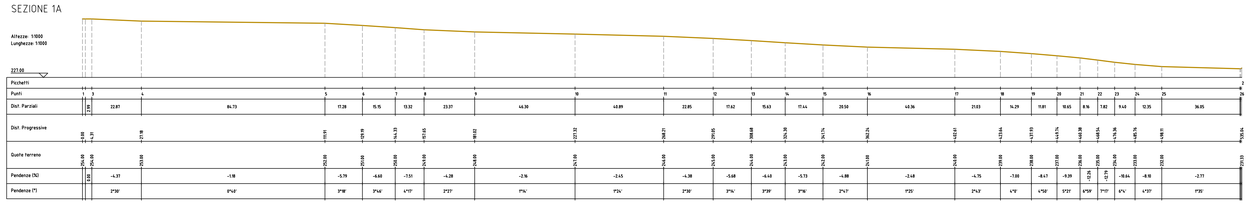


SEZIONE 2A

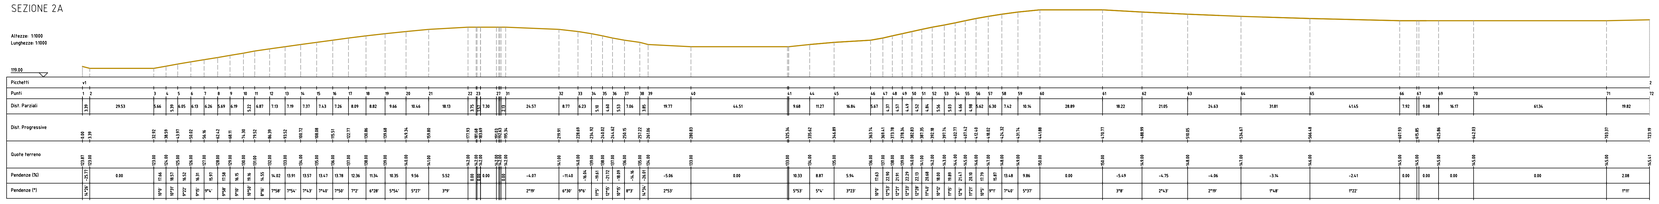


SEZIONE 1B

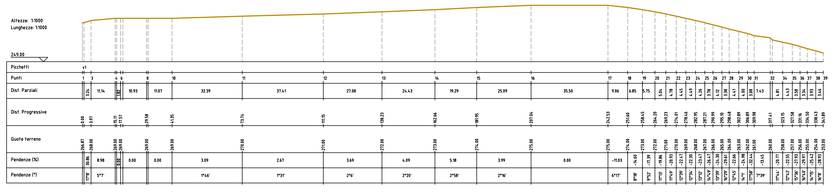


SEZIONE 2B

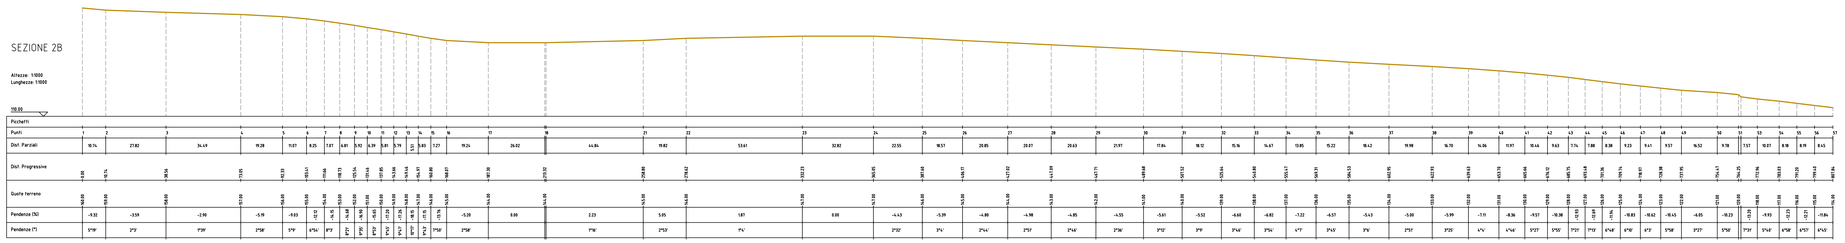


SEZIONE 3A

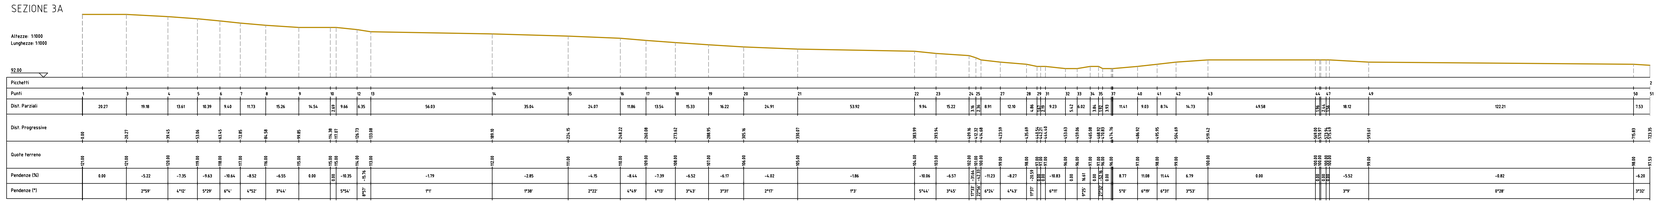

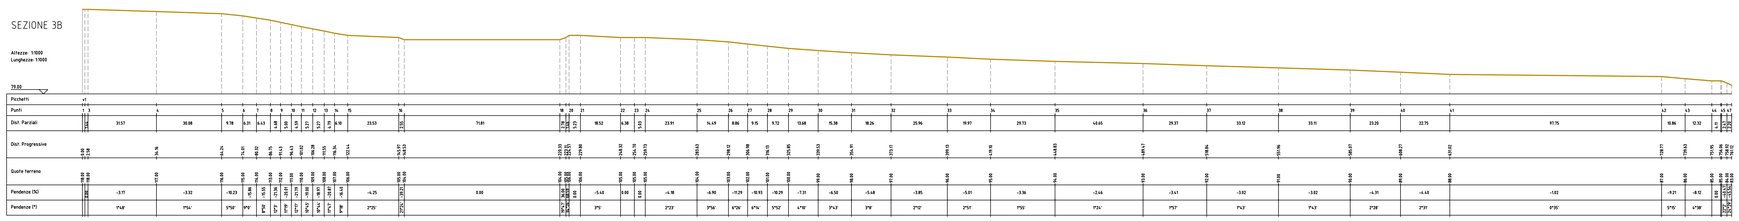
SEZIONE 3B