Firmato digitalmente da
alessio varrenti
CN = varrenti alessio
O = Collegio dei Geometri di Campobasso
T = Geometra
SerialNumber = TINIT-VRRLSS80L13B819T
e-mail = varrenti.alessio@gmail.com
C = IT

REGIONE MOLISE

Provincia di CAMPOBASSO

Comuni di

GUGLIONESI - MONTENERO DI BISACCIA - MONTECILFONE

TITOLO: Progetto per la realizzazione di un Parco Agrivoltaico denominato "GUGLIONESI", di Potenza nominale pari a 190,08 MWp e relative opere di connessione alla RTN, sito nei Comuni Guglionesi, Montenero Di Bisaccia, Montecilfone.

PROPONENTE: *IBVI6 S.r.l.*

Sede legale: Via Amedeo Duca D'Aosta n.76 - 39100 Bolzano (BZ)

Codice Elaborato: **GMM02TAV43**

ELABORATO:

Sezioni stato di fatto
CAMPI 4 - 5 - 6

I TECNICI:

Dott. Giuseppe Cristiano
Dottore Agronomo
Dottore Forestale
UTC

Geom. Alessio Varrenti
Collegio Provinciale Geometri e Geometri Laureati di Campobasso
Geometra Alessio VARRENTI
Sezione Albo 1063

DATA:	10.12.2023	SCALA:	1:1 000

STG studiogiuliano

studiogiuliano srl TERRITORIO AMBIENTE AGRICOLTURA

86039 TERMOLI • Via del gelsi n. 51

www.studiogiuliano.it • info@studiogiuliano.it

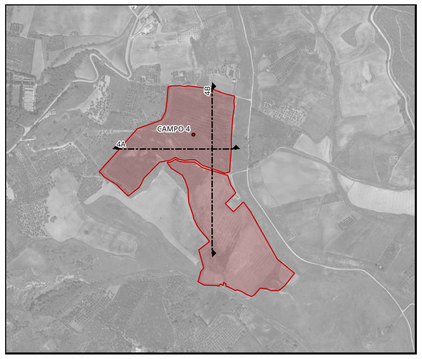

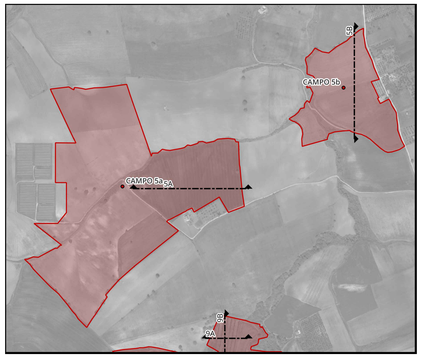

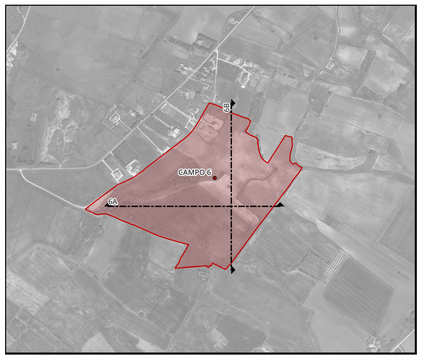

SEZIONE 4A

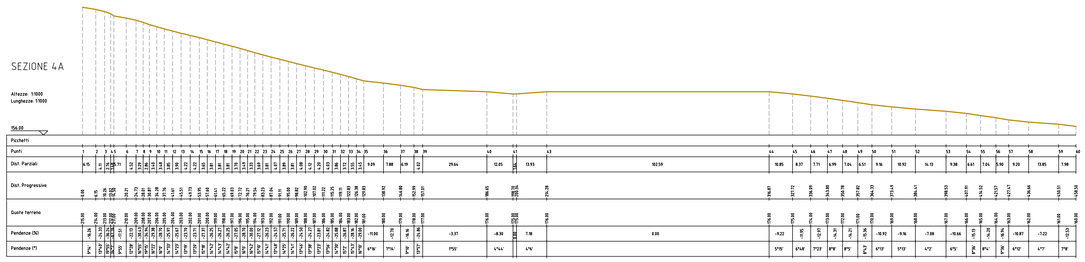

SEZIONE 4B

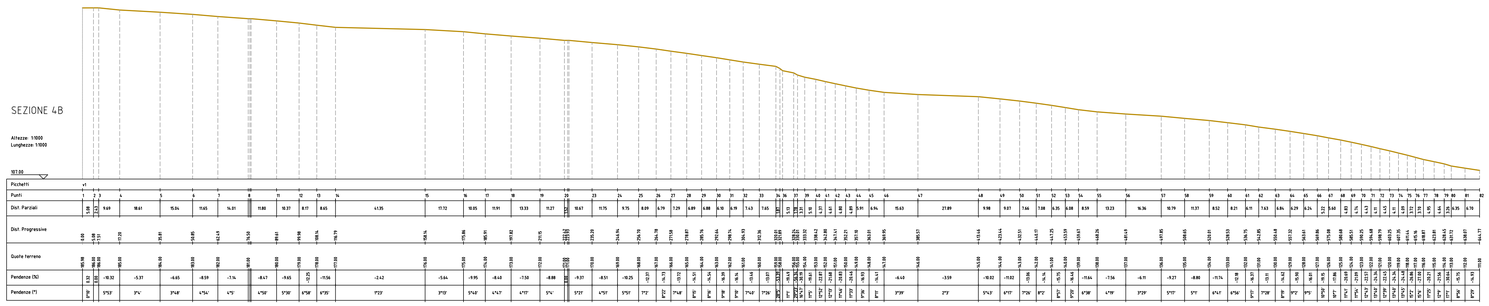

SEZIONE 5A

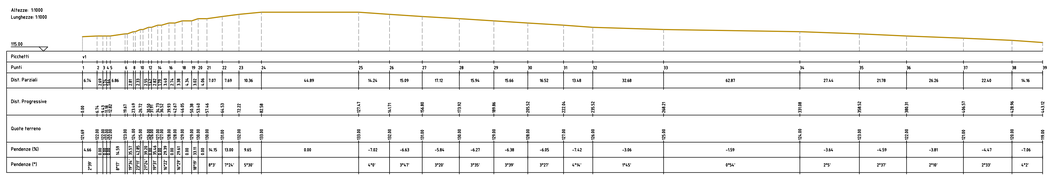

SEZIONE 5B

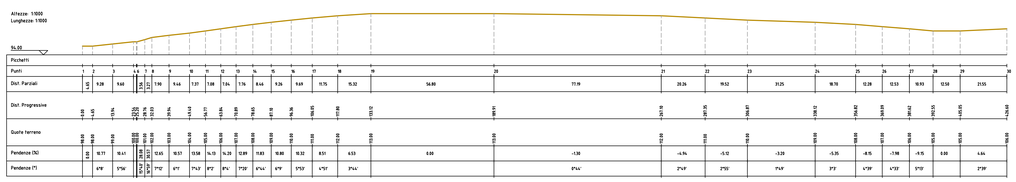

SEZIONE 6A

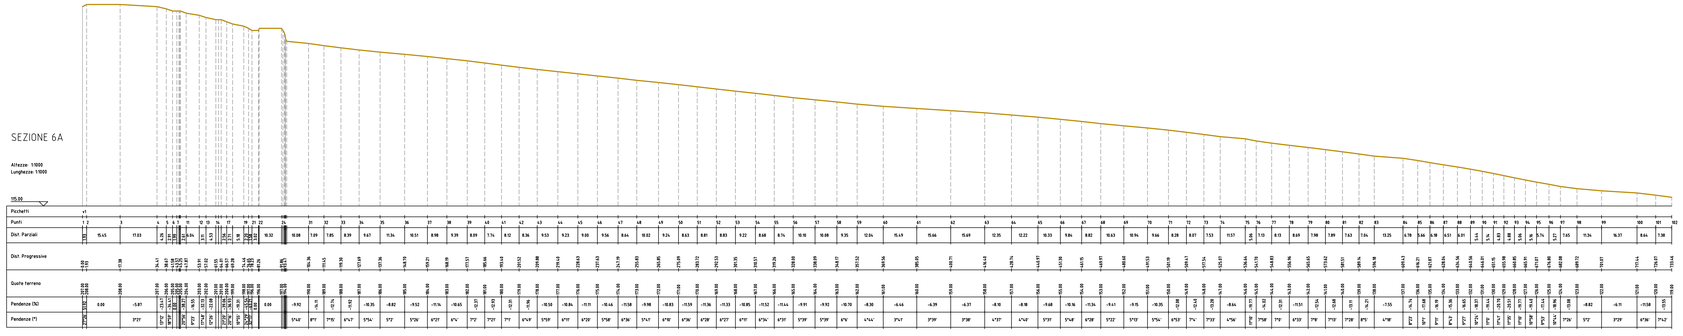
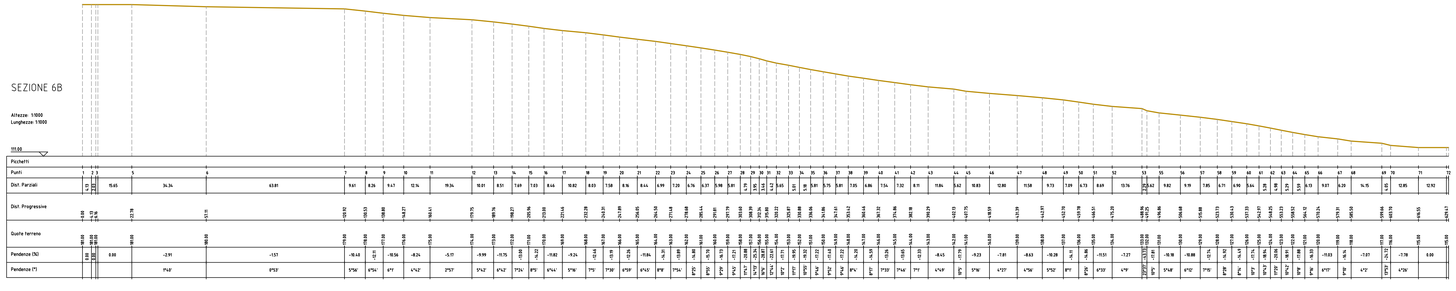
SEZIONE 6B