Firmato digitalmente da
alessio varrenti
CN = varrenti alessio
O = Collegio dei Geometri di Campobasso
T = Geometra
SerialNumber = TINIT-VRRLSS80L13B819T
e-mail = varrenti.alessio@gmail.com
C = IT

REGIONE MOLISE

Provincia di CAMPOBASSO

Comuni di

GUGLIONESI - MONTENERO DI BISACCIA - MONTECILFONE

TITOLO:	Progetto per la realizzazione di un Parco Agrivoltaico denominato "GUGLIONESI", di Potenza nominale pari a 190,08 MWp e relative opere di connessione alla RTN, sito nei Comuni Guglionesi, Montenero Di Bisaccia, Montecilfone.
PROPONENTE:	IBVI6 S.r.l. Sede legale: Via Amedeo Duca D'Aosta n.76 - 39100 Bolzano (BZ)
ELABORATO:	Codice Elaborato: GMM02TAV45 **Sezioni stato di fatto** **CAMPI 10 - 11 - 12**
I TECNICI:	Dott. Giuseppe Giuliano Geom. Alessio Varrenti
DATA:	10.12.2023
SCALA:	1:1 000

Collegio Provinciale Geometri e Geometri Laureati di Campobasso
Numero Albo N. 1063
Geometra Alessio VARRENTI

STG studiogiuliano

studiogiuliano srl TERRITORIO AMBIENTE AGRICOLTURA

86039 TERMOLI • Via dei gelsi n. 51

www.studiogiuliano.it • info@studiogiuliano.it

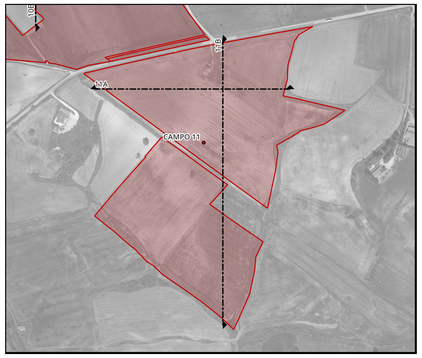

SEZIONE 10A

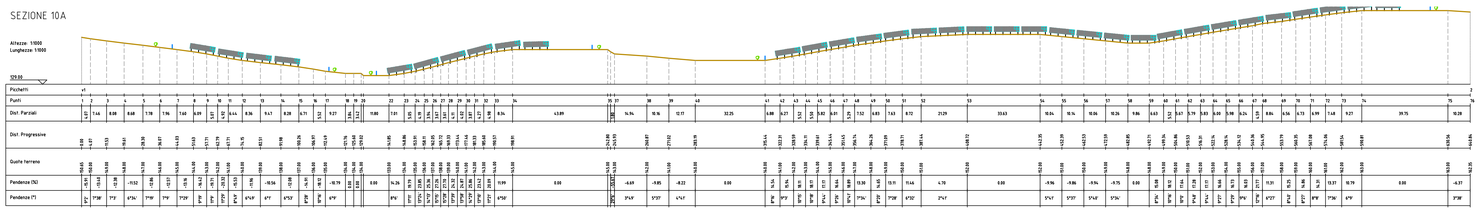

SEZIONE 10B

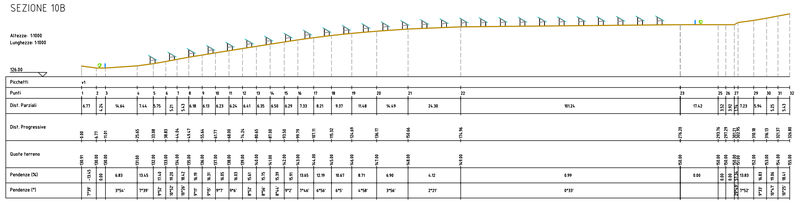

SEZIONE 11A

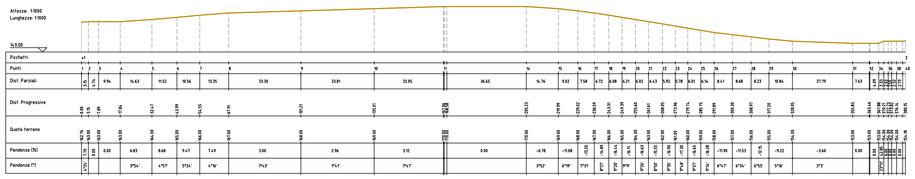

SEZIONE 11B

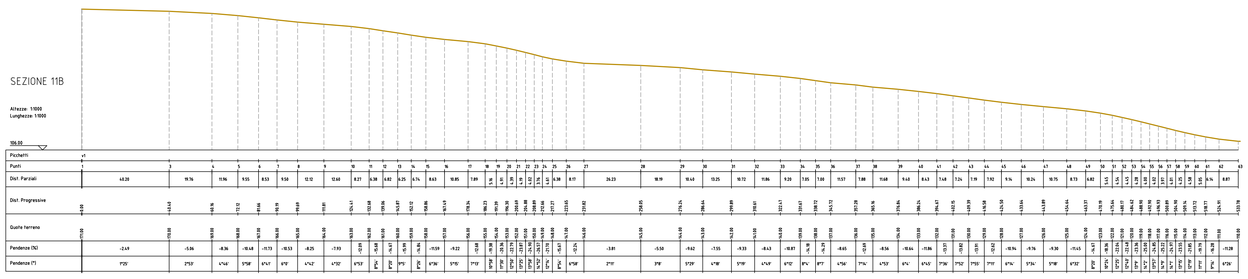

SEZIONE 12A

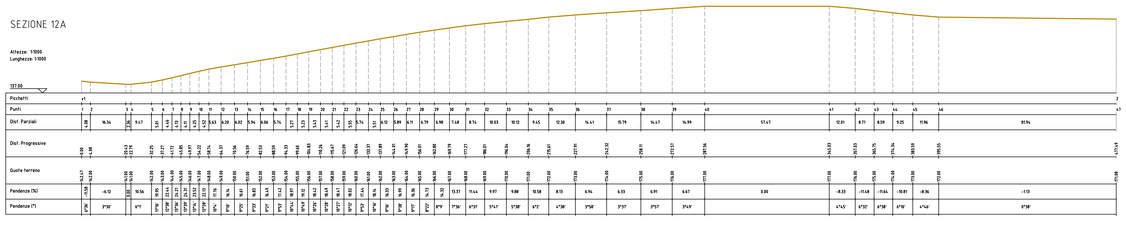
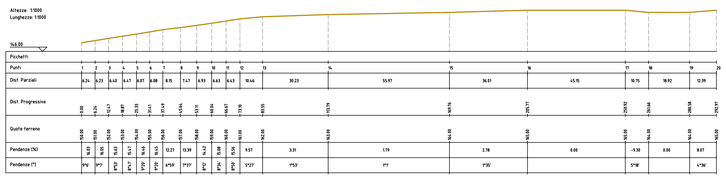
SEZIONE 12B