Firmato digitalmente da
alessio varrenti
CN = varrenti alessio
O = Collegio dei Geometri di Campobasso
T = Geometra
SerialNumber = TINIT-VRRLSS80L13B819T
e-mail = varrenti.alessio@gmail.com
C = IT

REGIONE MOLISE

Provincia di CAMPOBASSO

Comuni di

GUGLIONESI - MONTENERO DI BISACCIA - MONTECILFONE

TITOLO: Progetto per la realizzazione di un Parco Agrivoltaico denominato "GUGLIONESI", di Potenza nominale pari a 190,08 MWp e relative opere di connessione alla RTN, sito nei Comuni Guglionesi, Montenero Di Bisaccia, Montecilfone.

PROPONENTE: *IBVI6 S.r.l.*

Sede legale: Via Amedeo Duca D'Aosta n.76 - 39100 Bolzano (BZ)

Codice Elaborato: GMM02TAV61

ELABORATO:

Sezioni di progetto
CAMPI 1 – 2 – 3

I TECNICI:

Dott.Ing. Filippo Tumini

Geom. Alessio Varrenti

Collegio Provinciale Geometri e Geometri Laureati Campobasso

Iscrizione Albo N. 1063

Geometra Alessio VARRENTI

DATA:	10.12.2023	SCALA:	1:1.000

STG studiogiuliano

studiogiuliano srl TERRITORIO - AMBIENTE - AGRICOLTURA

86039 TERMOLI • Via dei gelsi n. 51

www.studiogiuliano.it • info@studiogiuliano.it

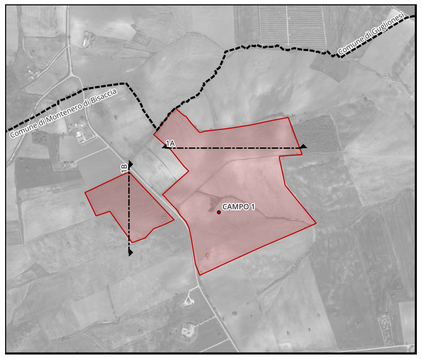

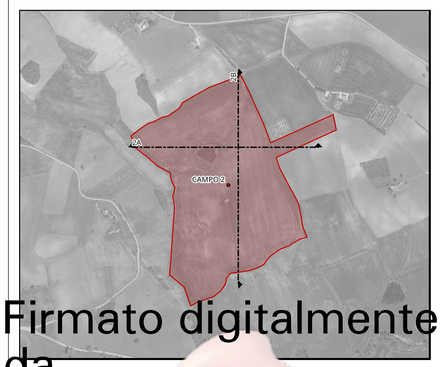

SEZIONE 1A

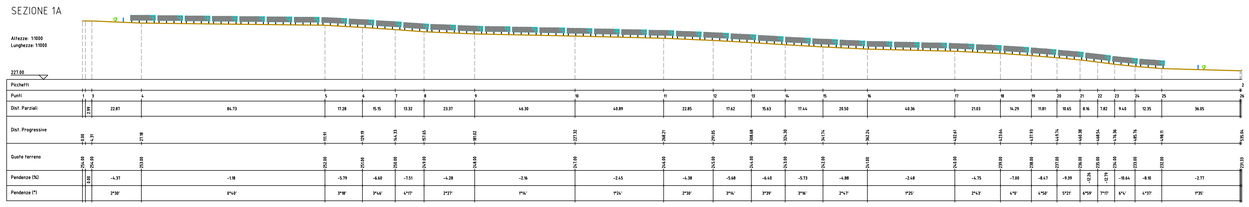

SEZIONE 2A

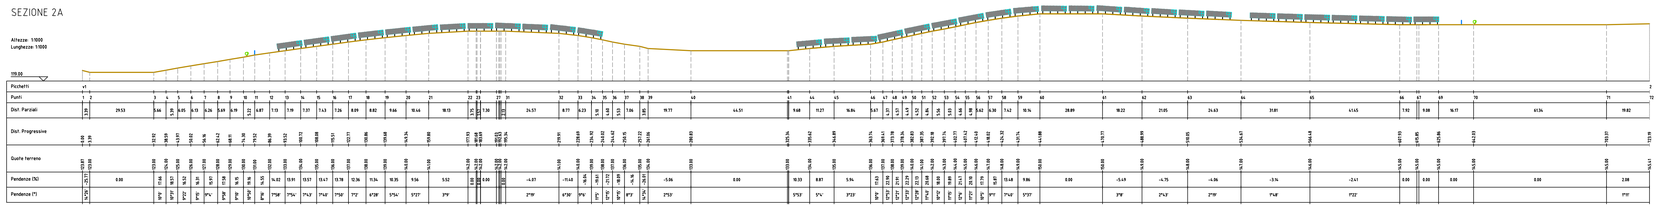

SEZIONE 1B

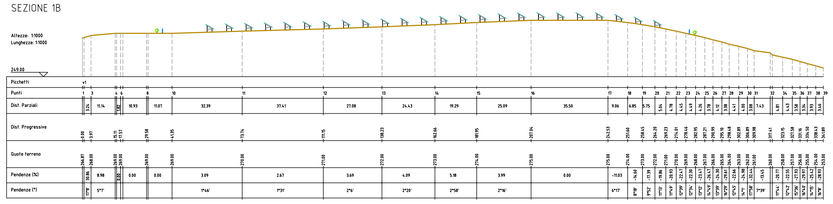

SEZIONE 2B

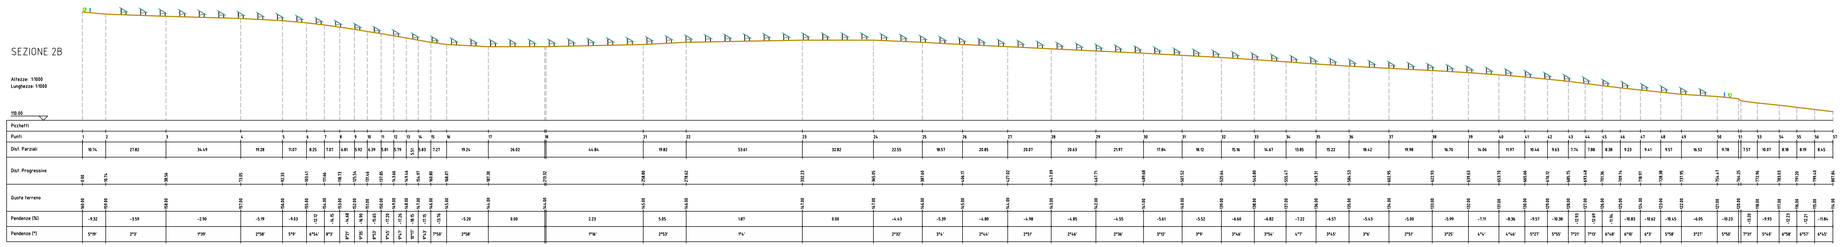

SEZIONE 3A

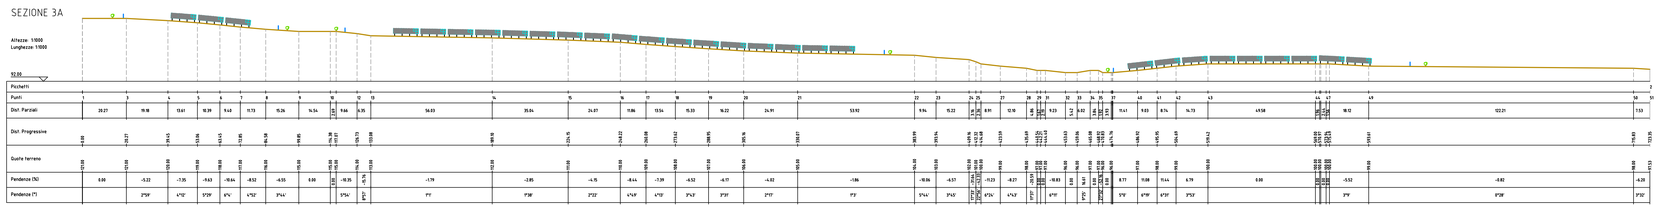

SEZIONE 3B

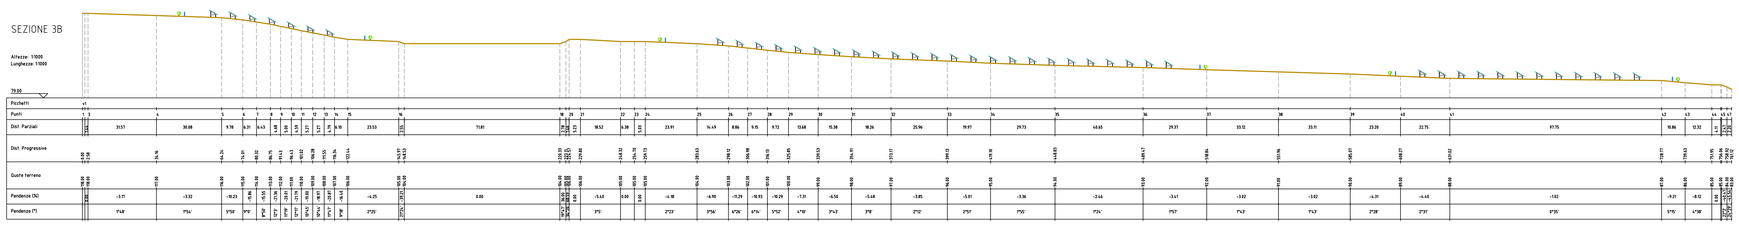

LEGENDA

- MITIGAZIONE
- RECINZIONE
- VELA FOTOVOLTAICA IN SEZIONE
- VELA FOTOVOLTAICA IN PROSPETTO

Firmato digitalmente da
Filippo Tumini
O = Ordine Ingegneri della Provincia di Chieti
T = Ingegnere
C = IT