Firmato digitalmente da
alessio varrenti
CN = varrenti alessio
O = Collegio dei Geometri di Campobasso
T = Geometra
SerialNumber = TINIT-VRRLSS80L13B819T
e-mail = varrenti.alessio@gmail.com
C = IT

REGIONE MOLISE

Provincia di CAMPOBASSO

Comuni di

GUGLIONESI - MONTENERO DI BISACCIA - MONTECILFONE

TITOLO: Progetto per la realizzazione di un Parco Agrivoltaico denominato "GUGLIONESI", di Potenza nominale pari a 190,08 MWp e relative opere di connessione alla RTN, sito nei Comuni Guglionesi, Montenero Di Bisaccia, Montecilfone.

PROPONENTE: IBVI6 S.r.l.

Sede legale: Via Amedeo Duca D'Aosta n.76 - 39100 Bolzano (BZ)

Codice Elaborato: GMM02TAV63

ELABORATO:

Sezioni di progetto
CAMPI 7 - 8 - 9

I TECNICI:

Dott.Ing. Filippo Tumini

Geom. Alessio Varrenti

Collegio Provinciale Geometri e Geometri Laureati Campobasso
Iscrizione Albo n. 1063
Geometra Alessio VARRENTI

DATA:	10.12.2023	SCALA:	1:1.000

STG studiogiuliano

studiogiuliano srl TERRITORIO · AMBIENTE · AGRICOLTURA

86039 TERMOLI • Via dei gelsi n. 51

www.studiogiuliano.it • info@studiogiuliano.it

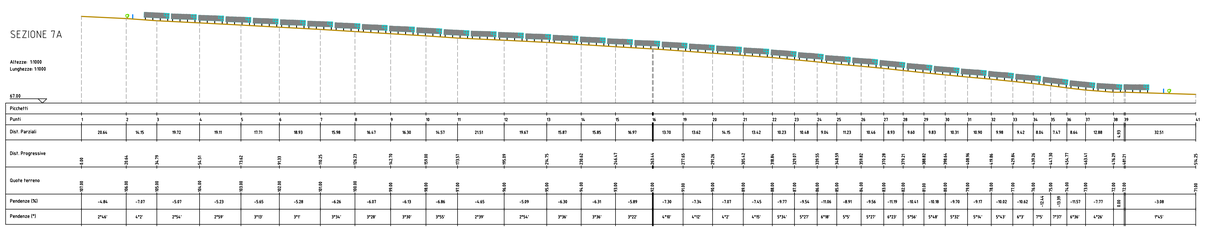

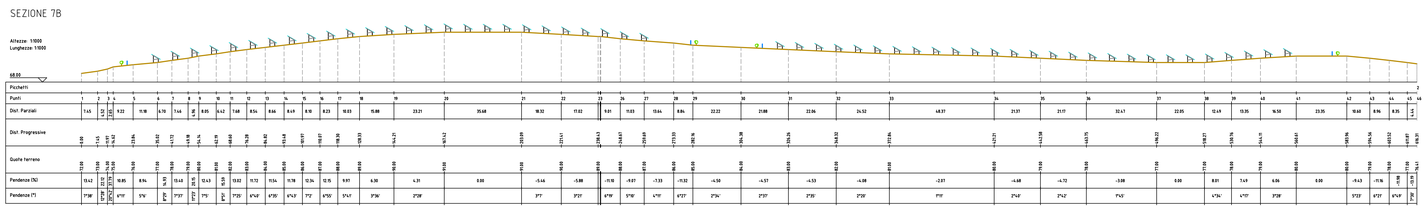

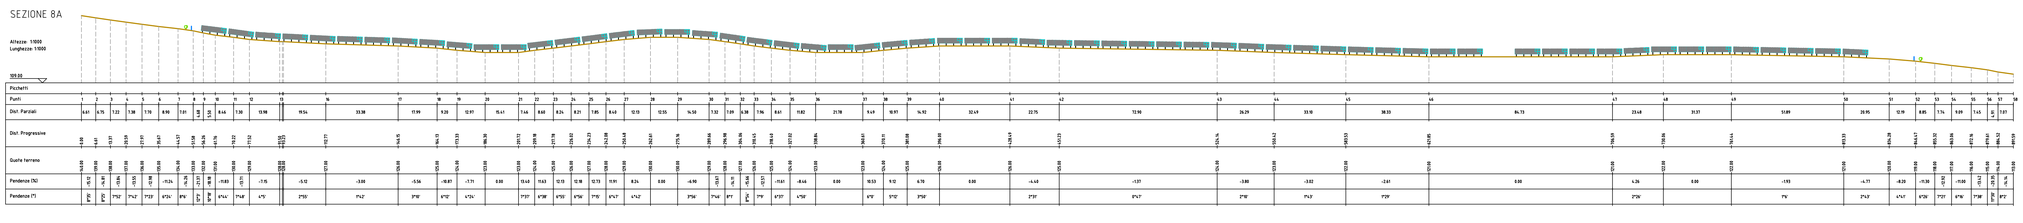

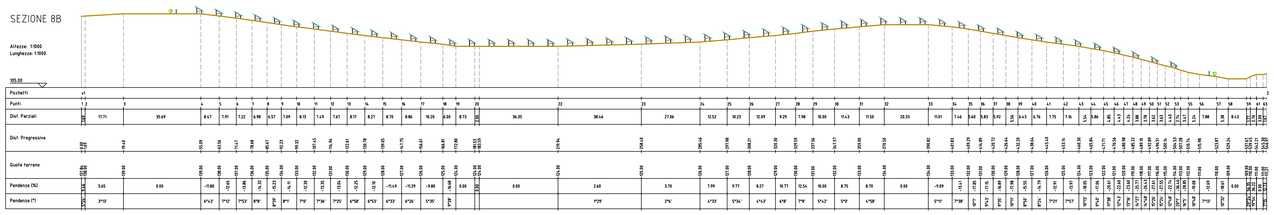

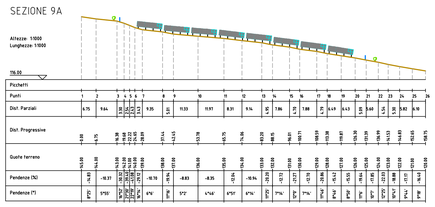

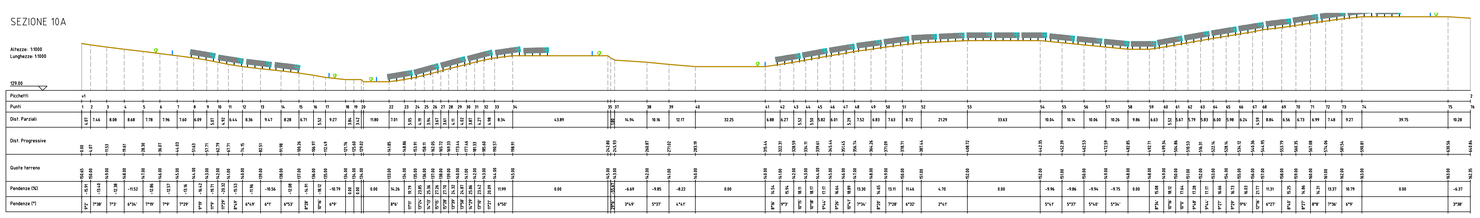

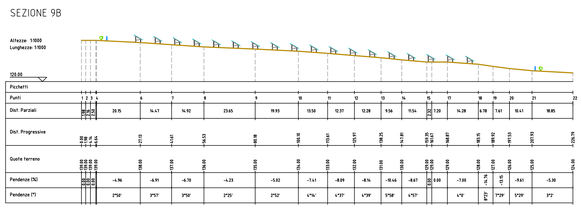

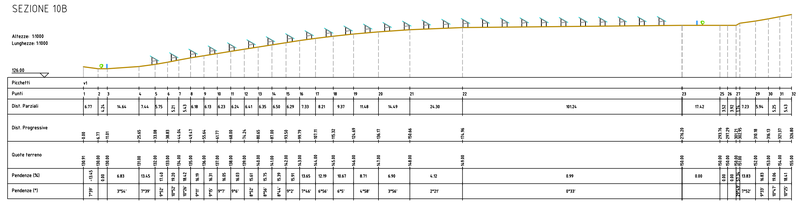

LEGENDA

- MITIGAZIONE
- RECINZIONE
- VELA FOTOVOLTAICA IN SEZIONE
- VELA FOTOVOLTAICA IN PROSPETTO

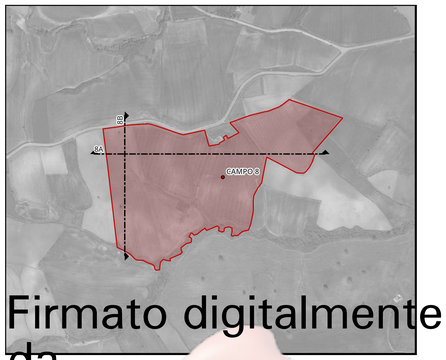

Firmato digitalmente da
Filippo Tumini
O = Ordine Ingegneri della Provincia di Chieti
T = Ingegnere
C = IT